



平成30年度 再々評価 (蜻蛉池公園整備事業)

事業箇所図

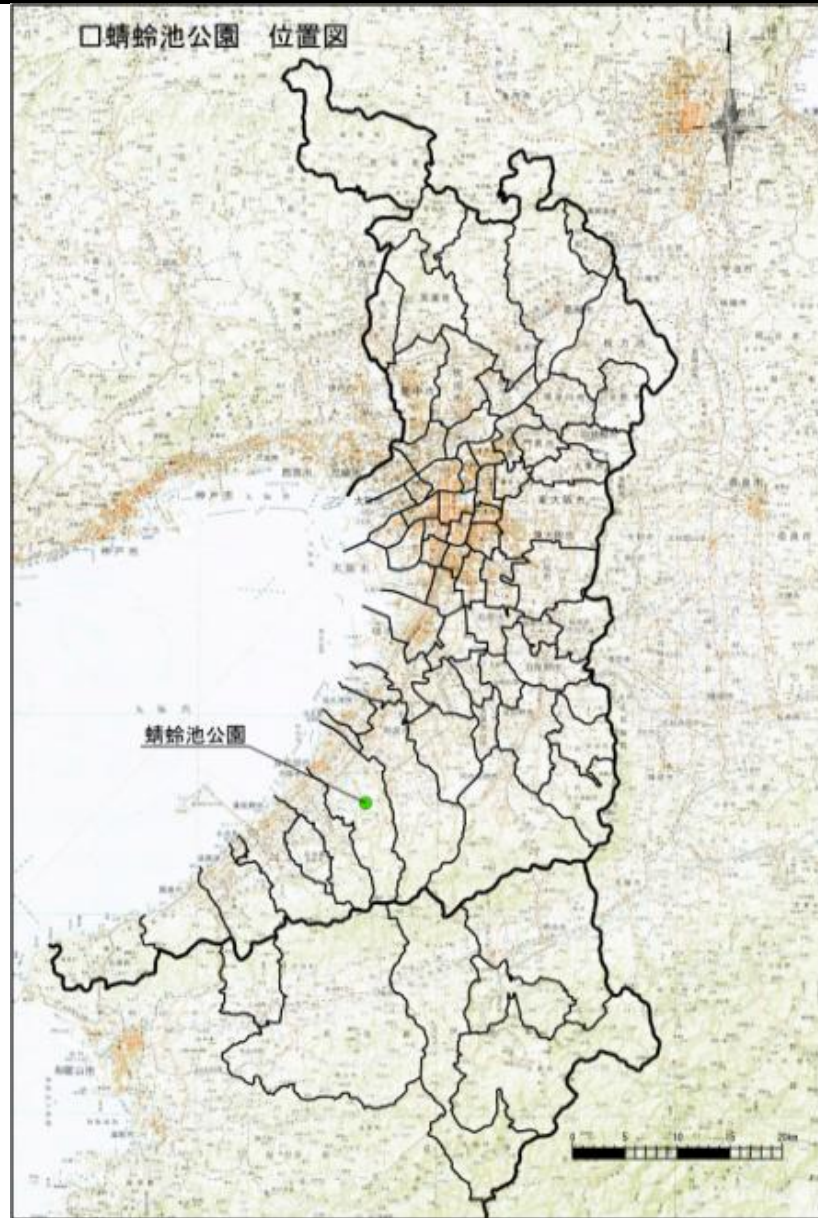

平面図

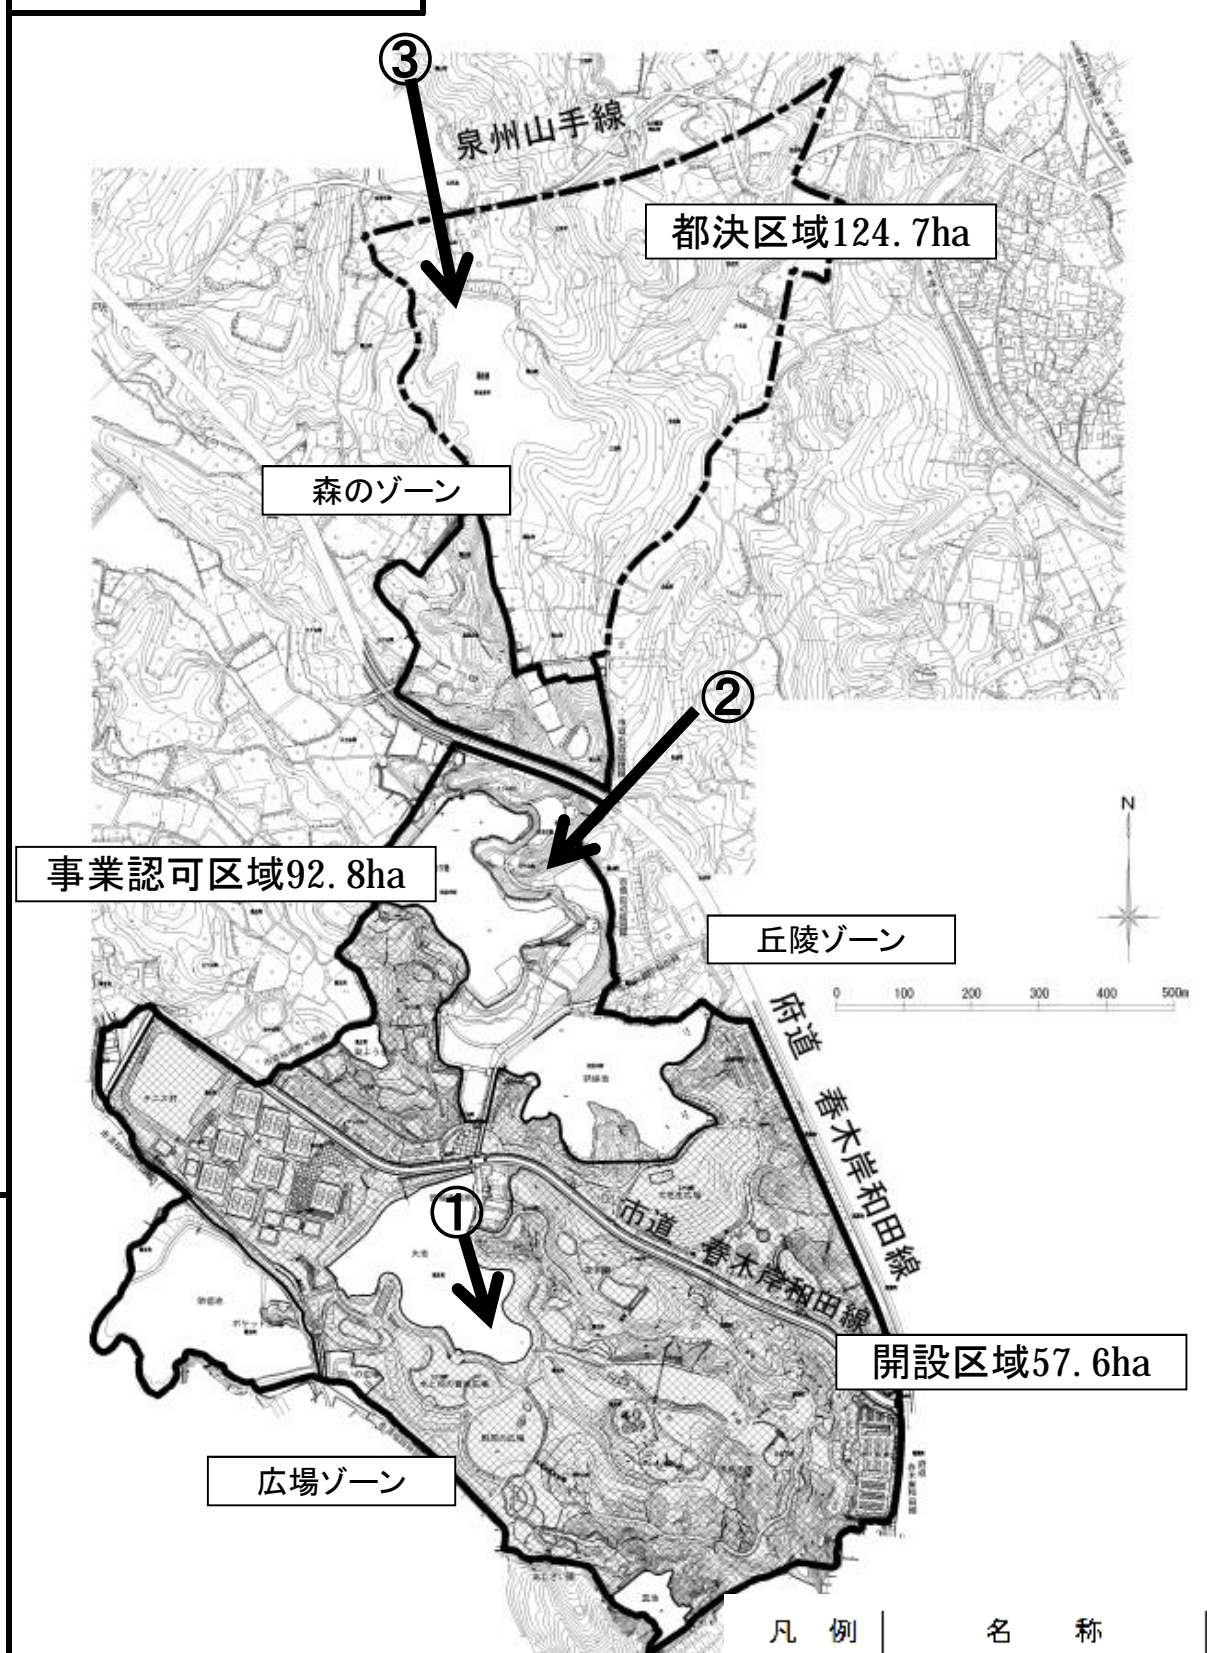

現況写真



凡例	名称	面積 (ha)
---	都市計画決定区域	124.7
---	事業認可区域	92.8
---	開設区域	57.6