





# 【再整備計画案（意向確認案） 2階平面】

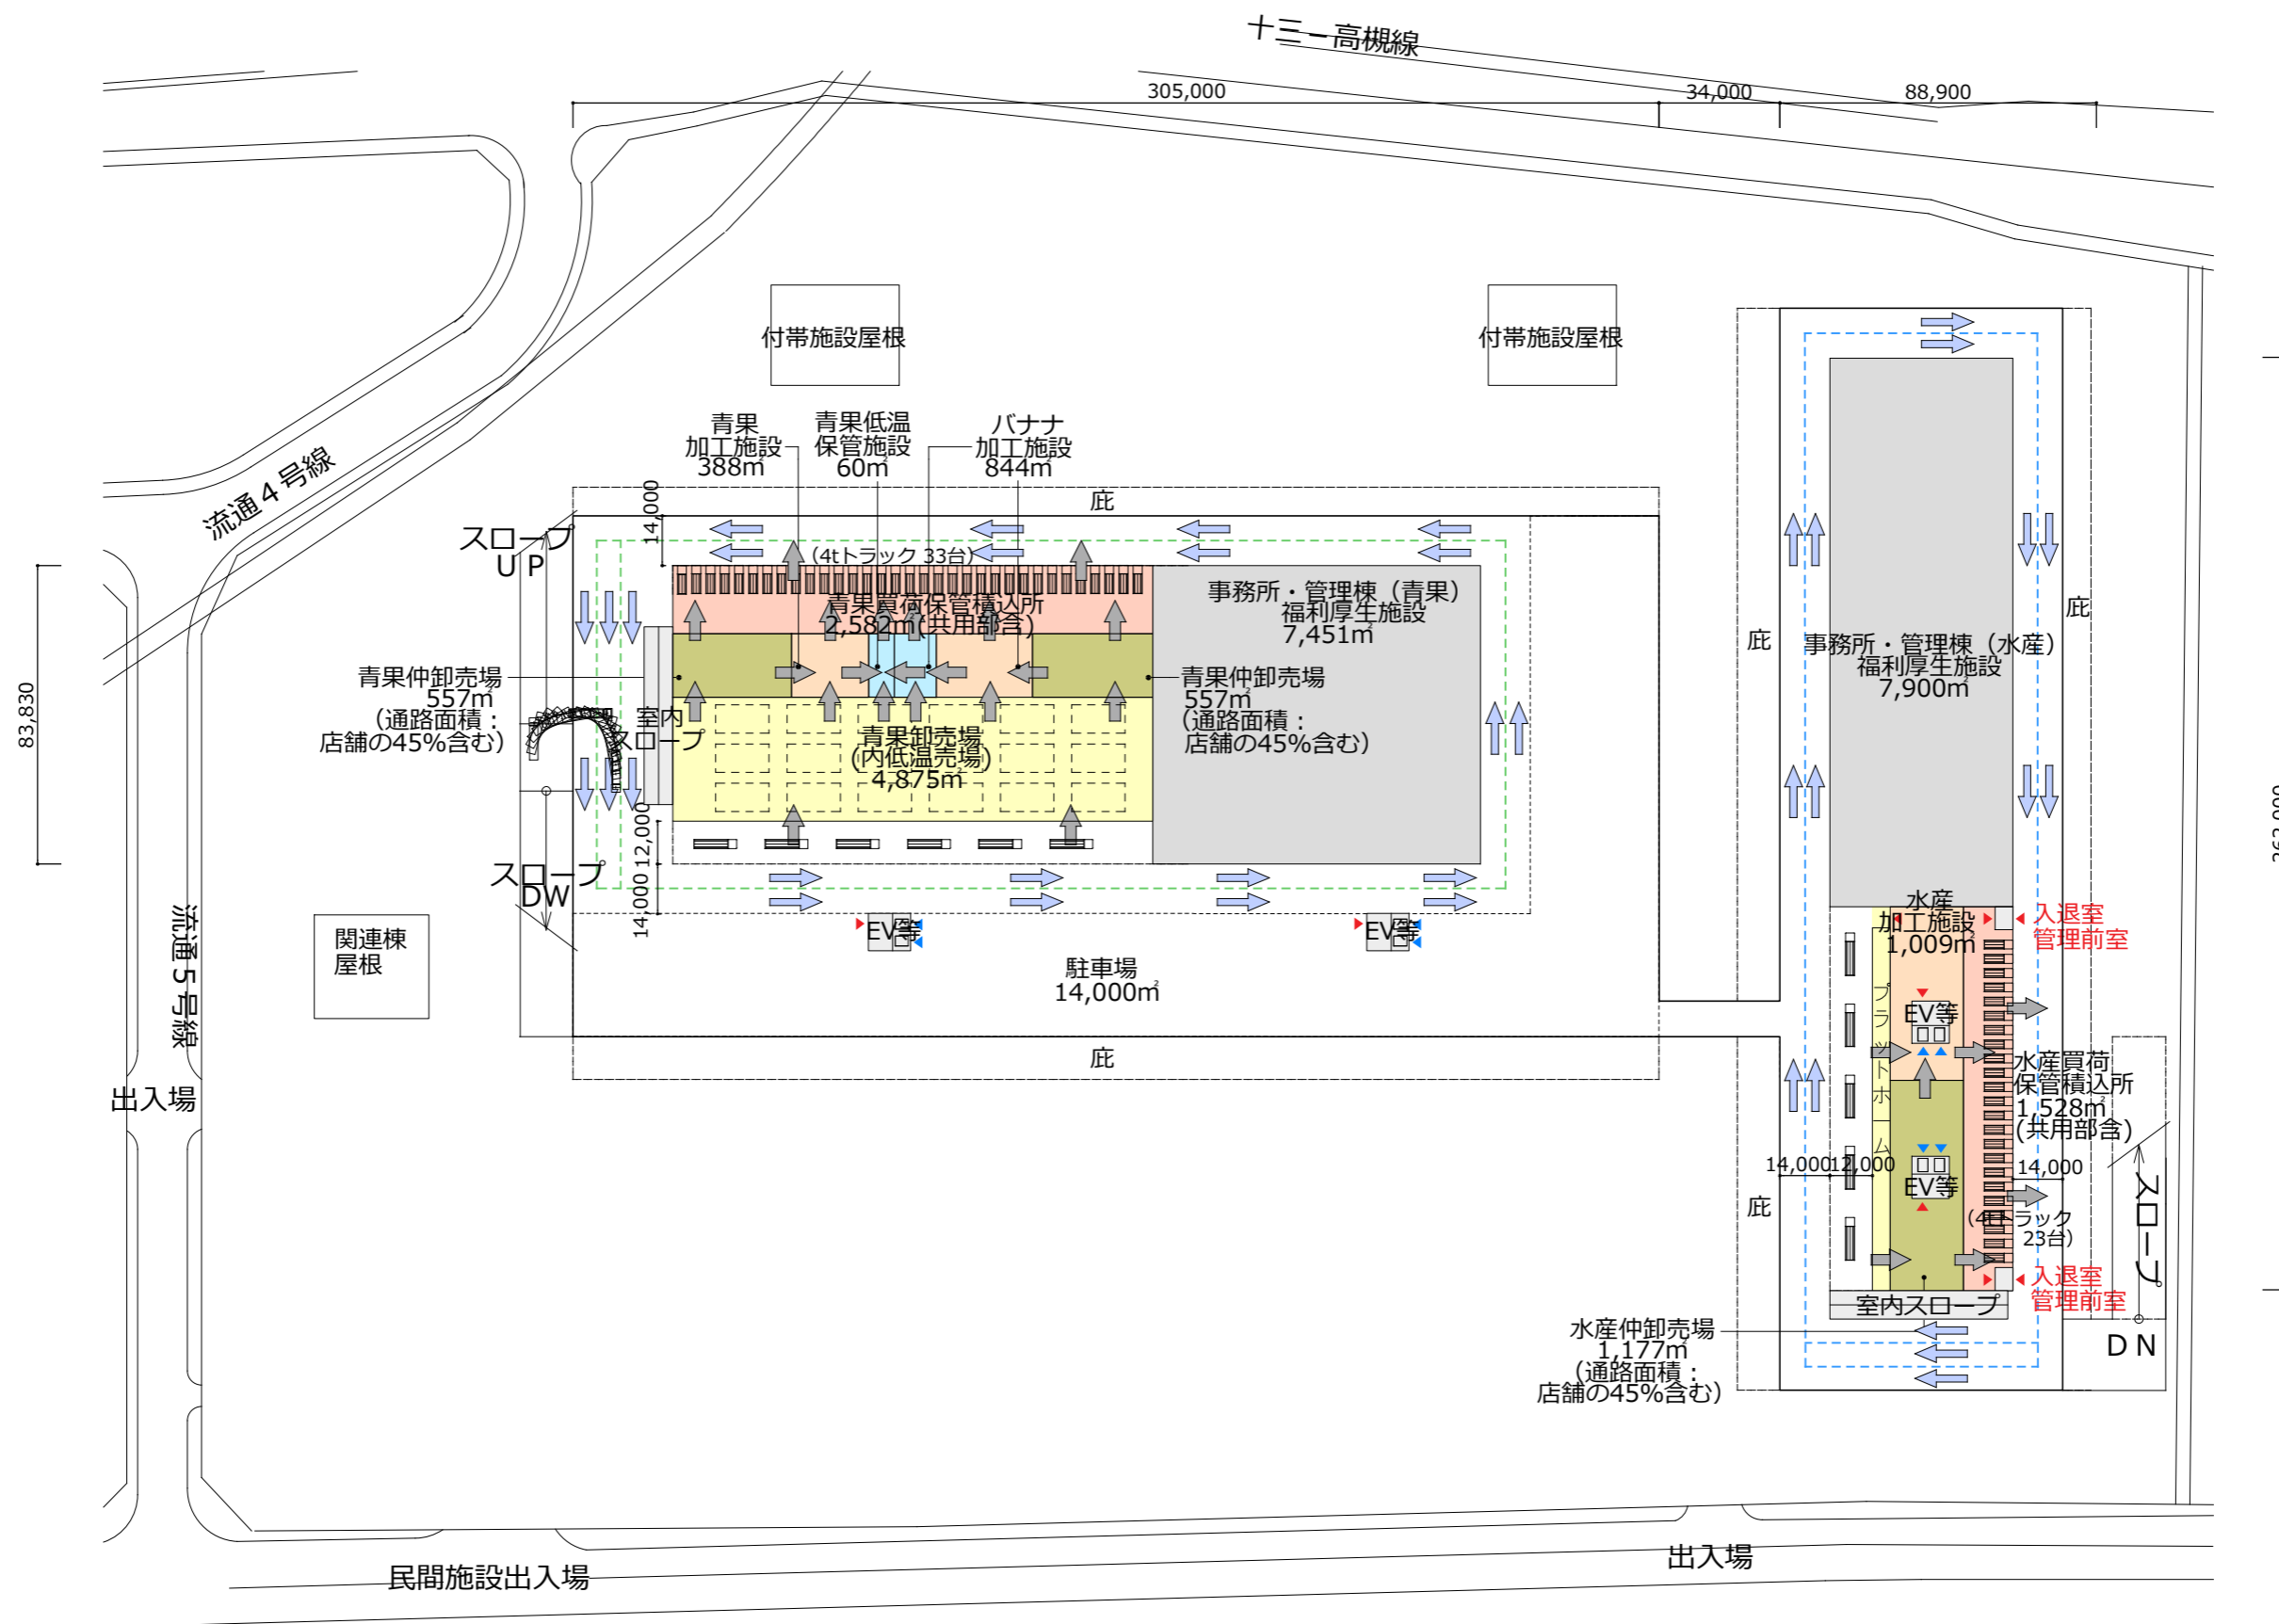

0 1020304050m スケール1/2000(A3)

※本図は机上検討であり、今後の実地調査、計画内容により大きく変更の可能性があります。

# 【再整備計画案（意向確認案） 3階平面】

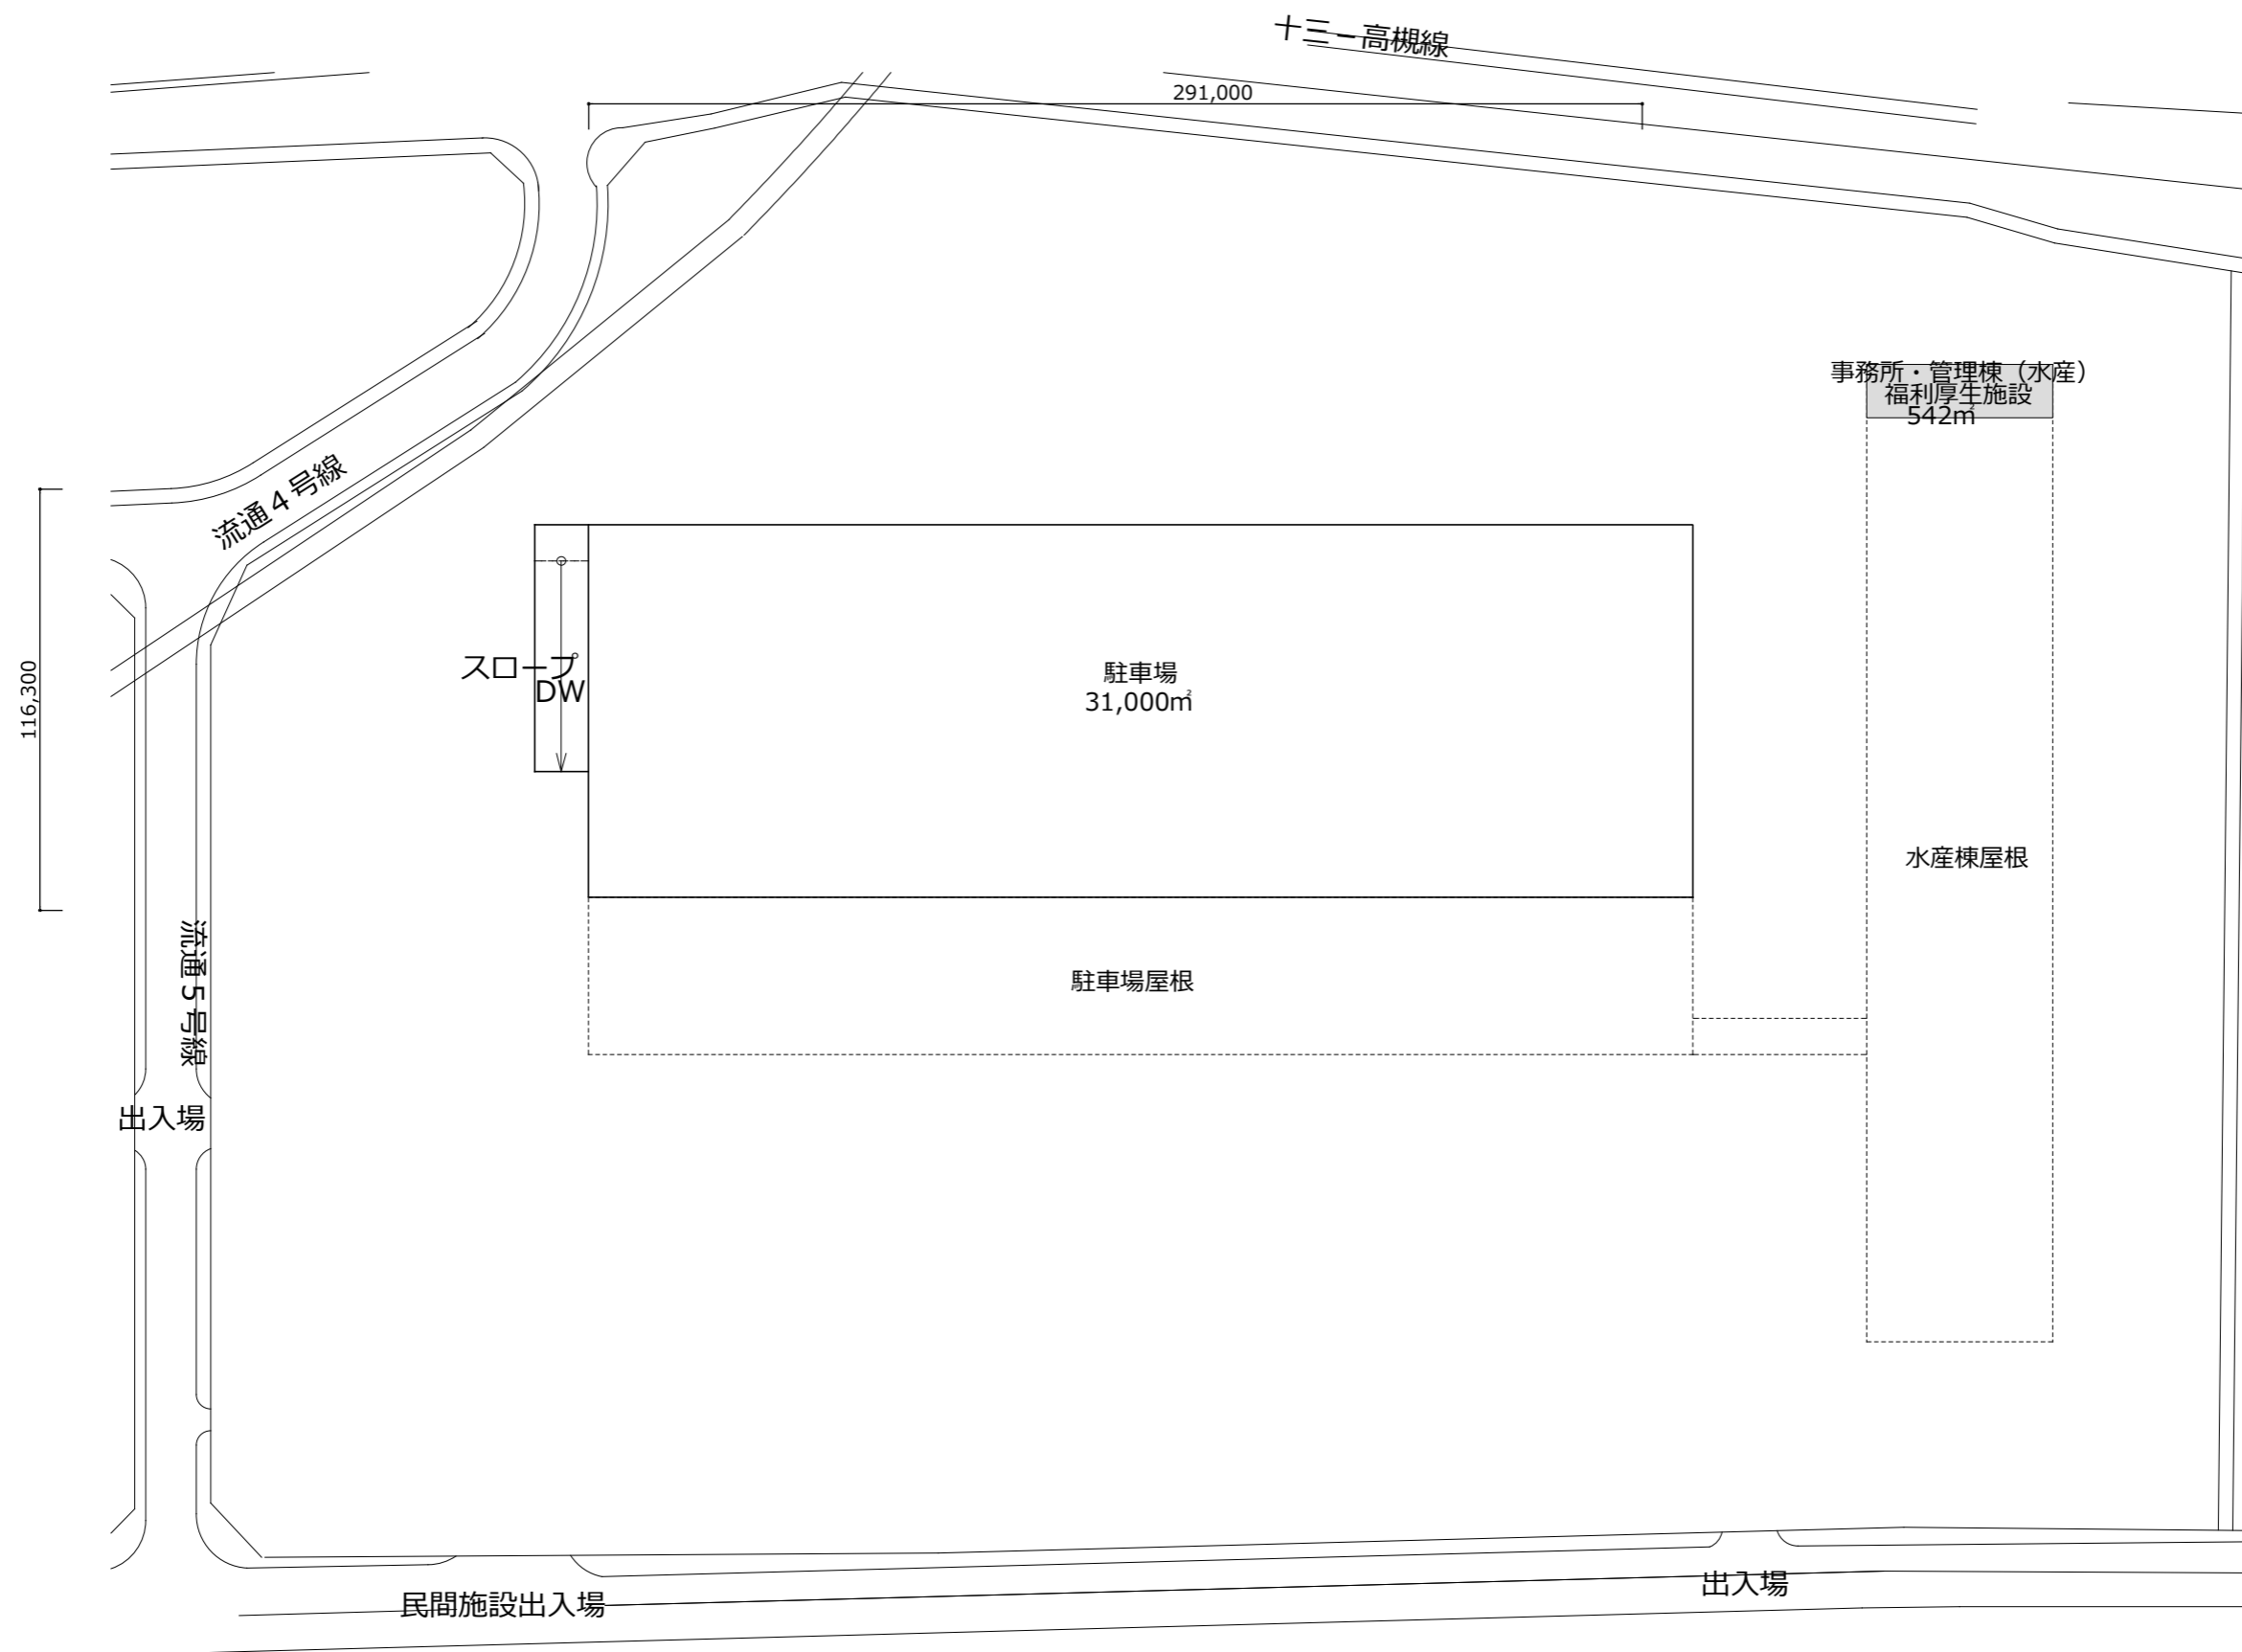

0 1020304050m スケール1/2000(A3)

※本図は机上検討であり、今後の実地調査、計画内容により大きく変更の可能性があります。

