


別添2-2 計画地図図面

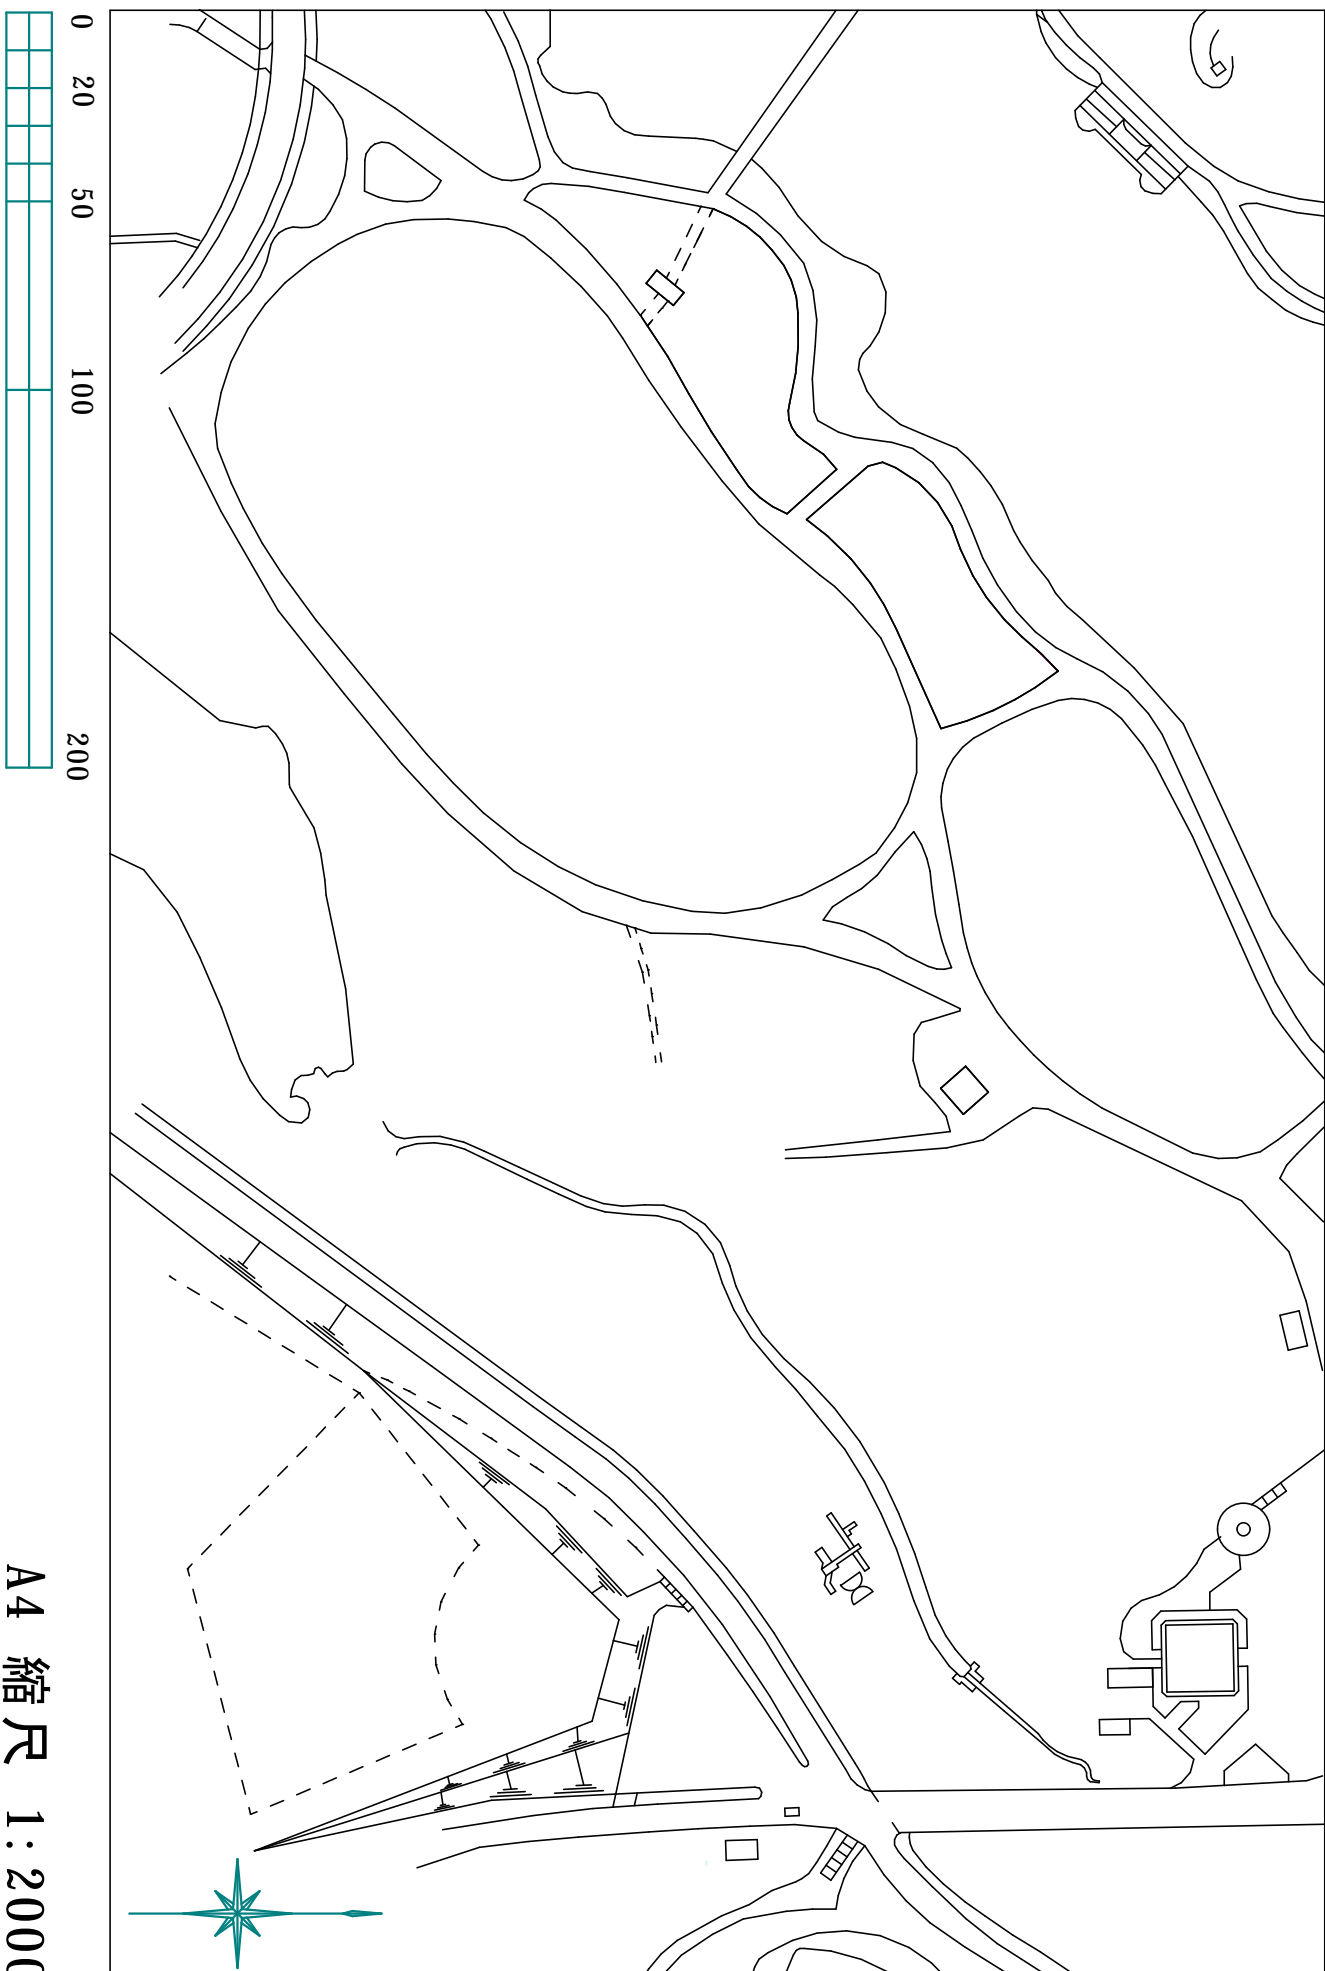

A4 縮尺 1:2000