



【別添1-2】公園配置図

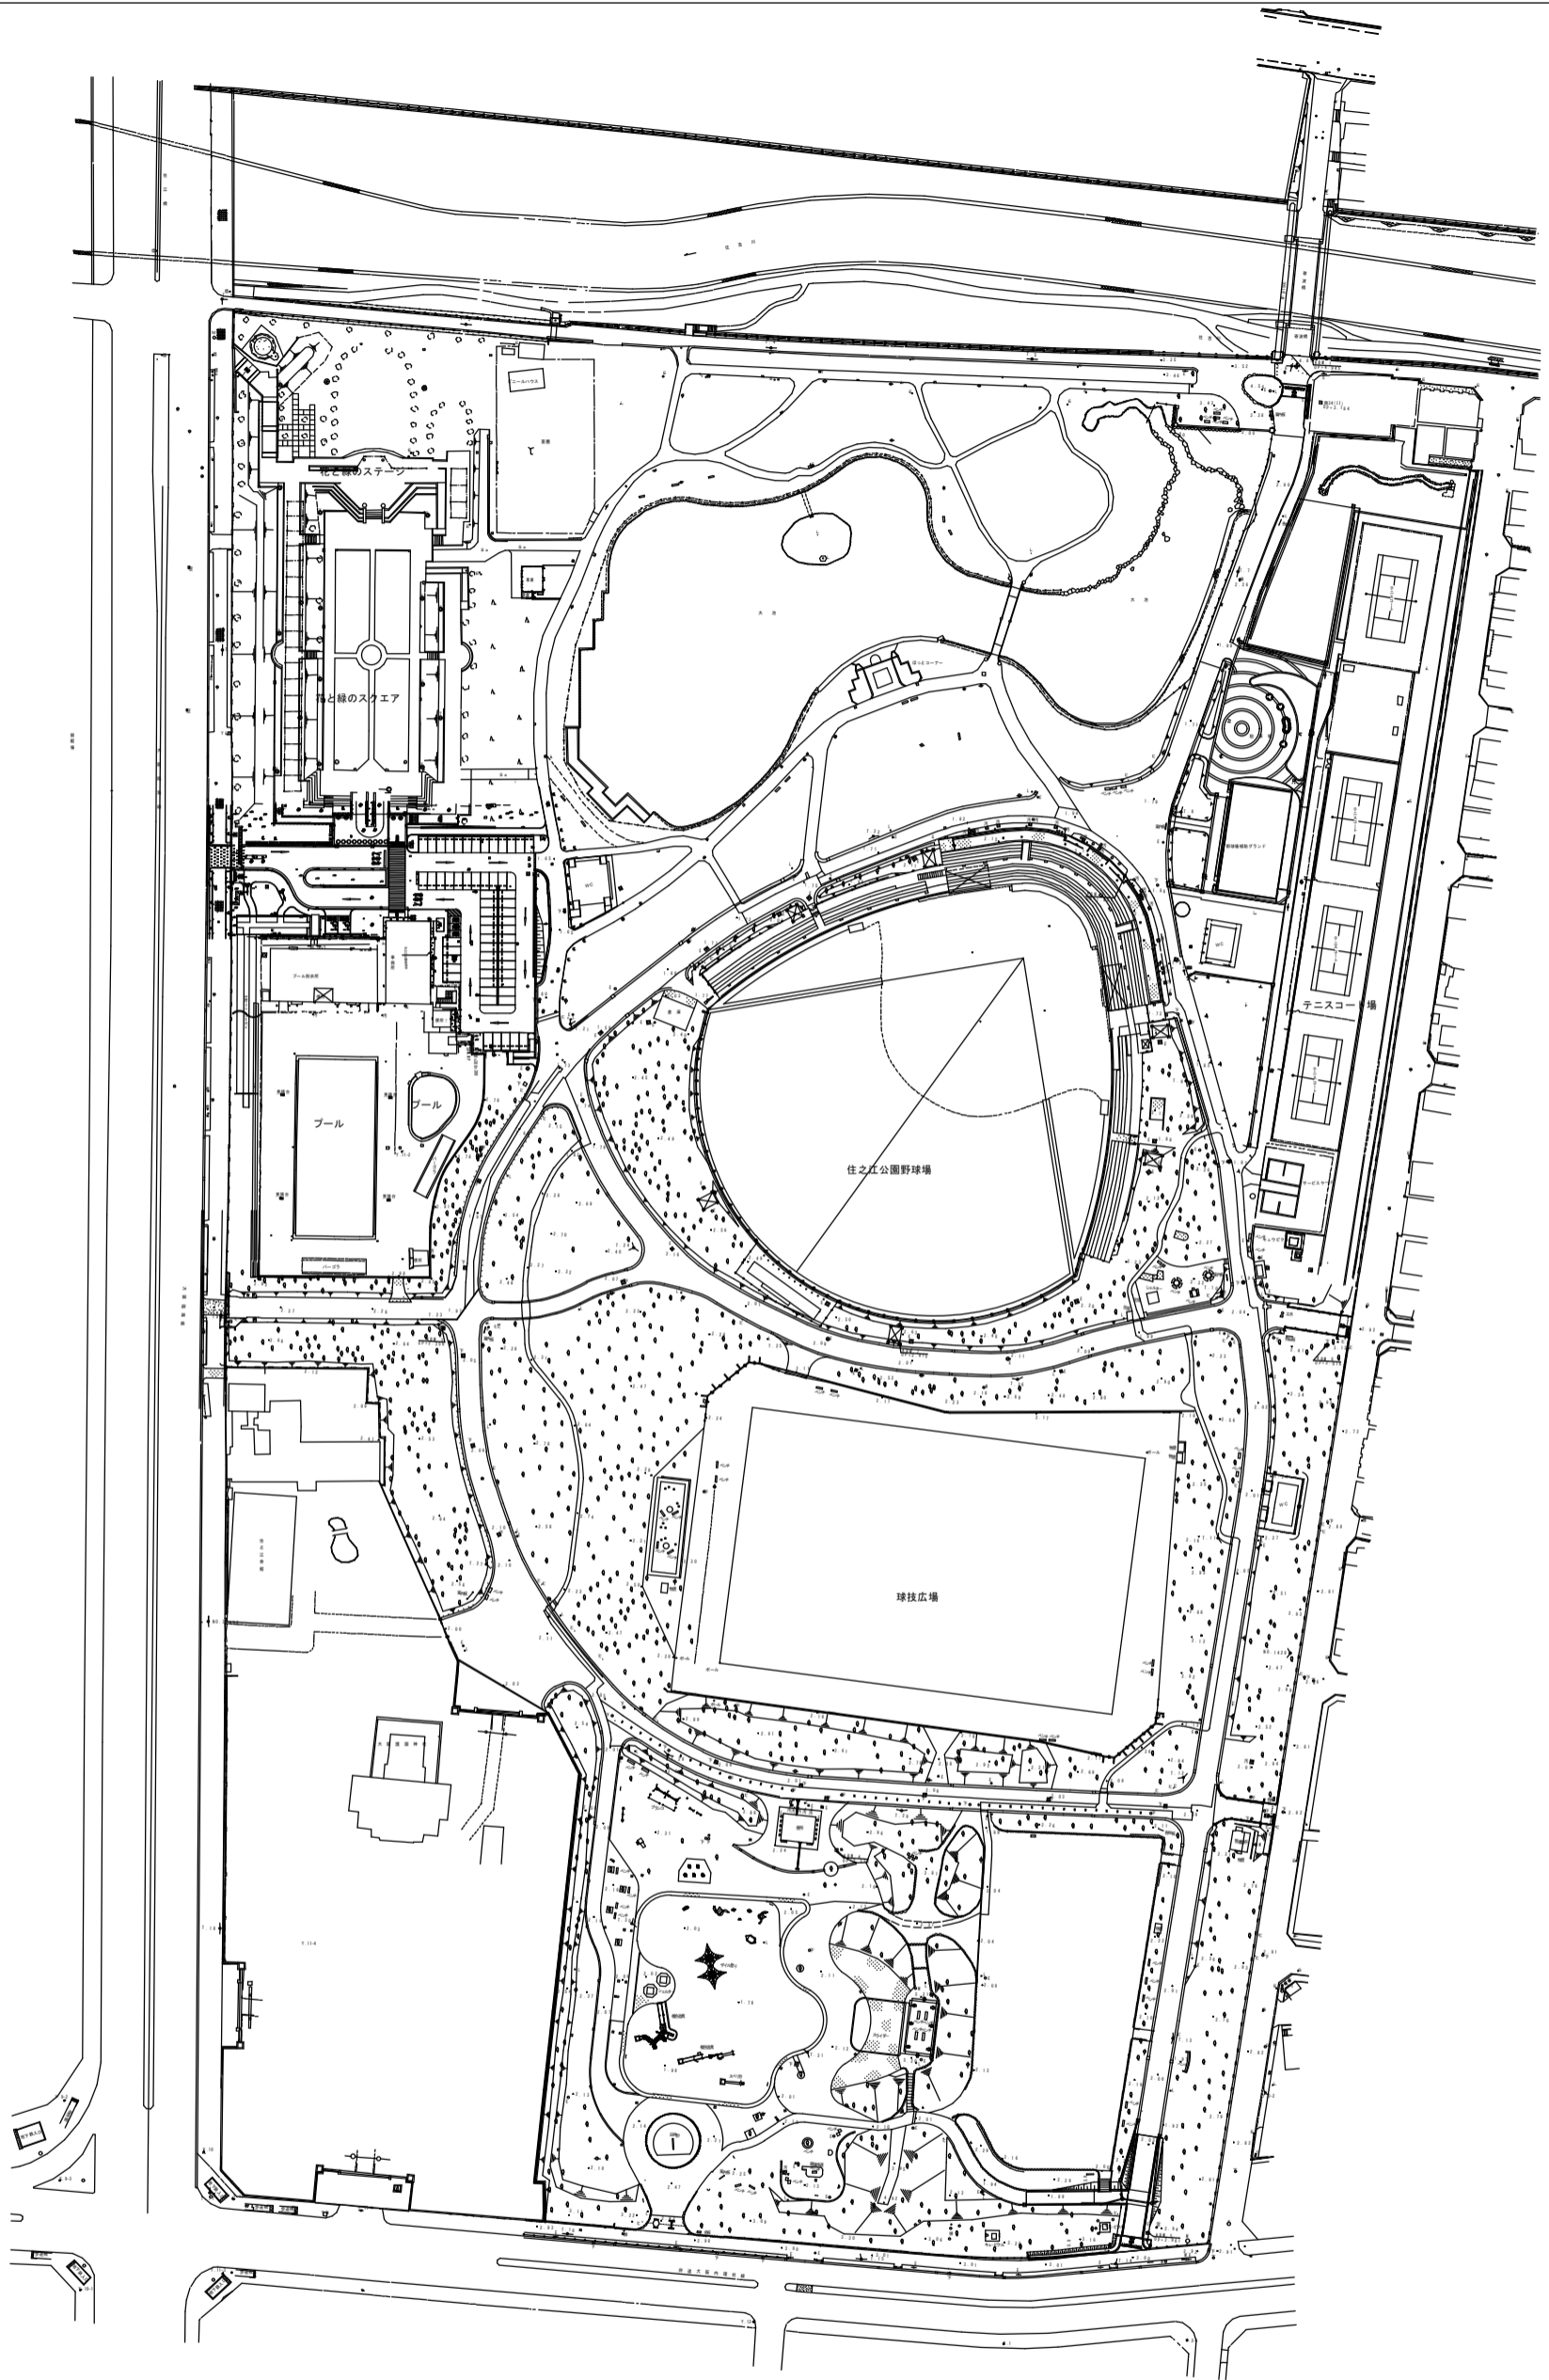

縮尺 1 : 2000

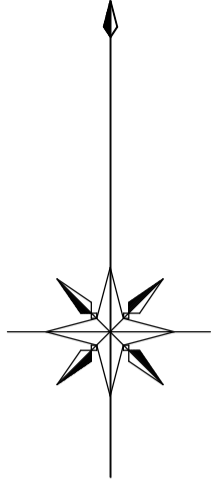

凡 例

	家屋		ブロック塀		水道バルブ		電気
	安全柵		フェンス		下水		標識
	街灯		石垣		汚水		消火栓
	クズ籠		石積		排水弁		多角点
	電力柱		止水栓		仕切弁		水準点
	電話柱		散水栓		制水弁		

公園名	住之江公園
図名	ベース図
縮尺	1 : 2000 (A3)
図番	1/1