


大阪府 警察本部 南港三化出所新築 工事設計図 図番
 配管図 1/100 全 枚 2
 年 月 日 縮尺 1/100 全 枚 2
 大阪府警察本部会計課

大阪府警察本部会計課施設管理室



道路巾目 11.000

下水道管


消路境界線 12.845

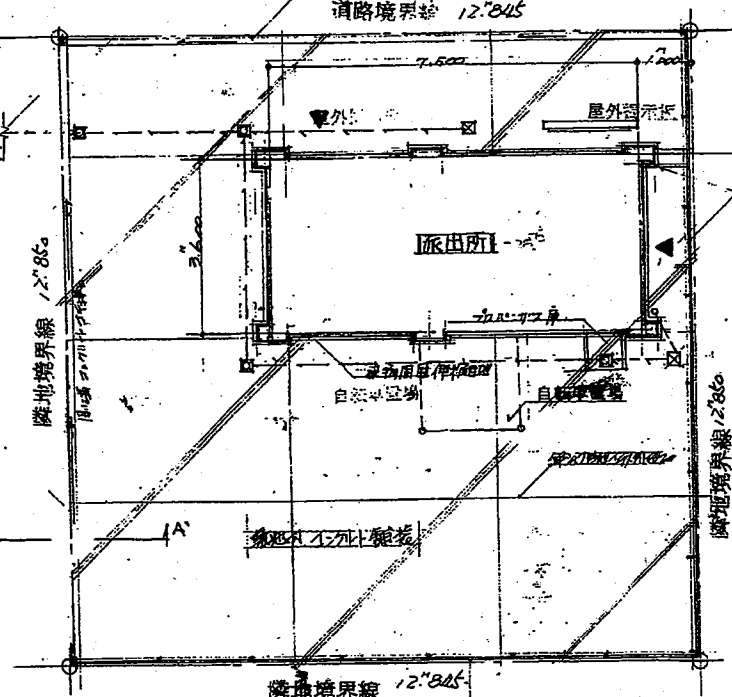


配置図 1/100

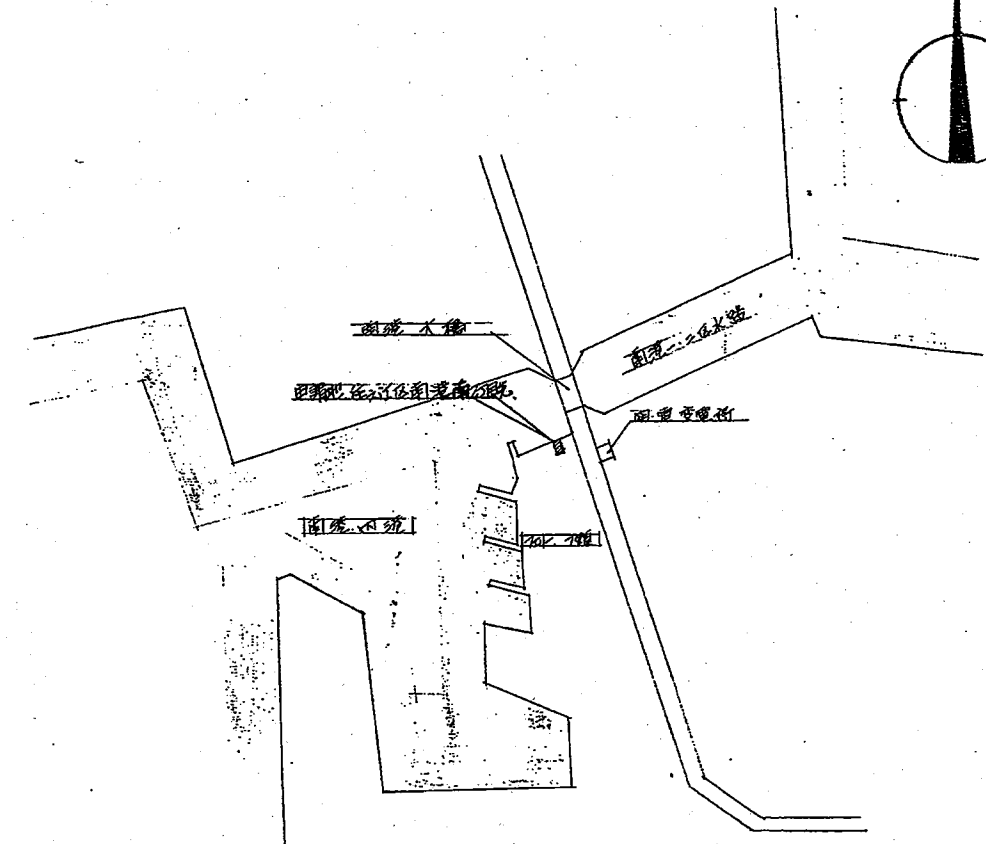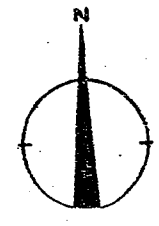

南港三化水道

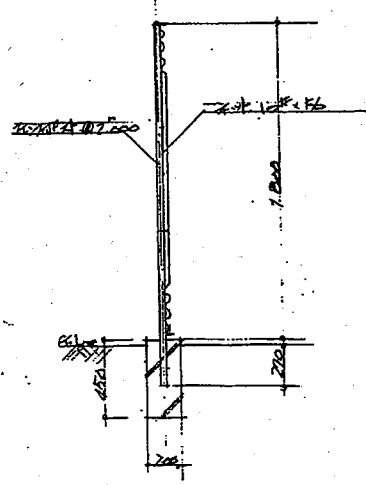

1/20 断面A-A

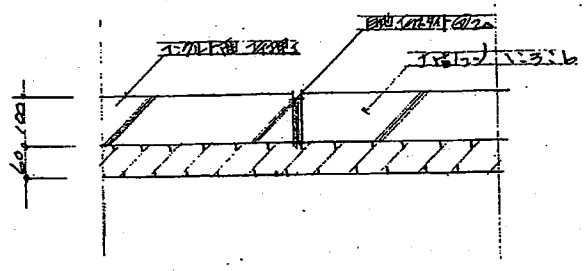

1/20 断面B-B