


位置図
 (事業地を表示する図面)

S=1:10000

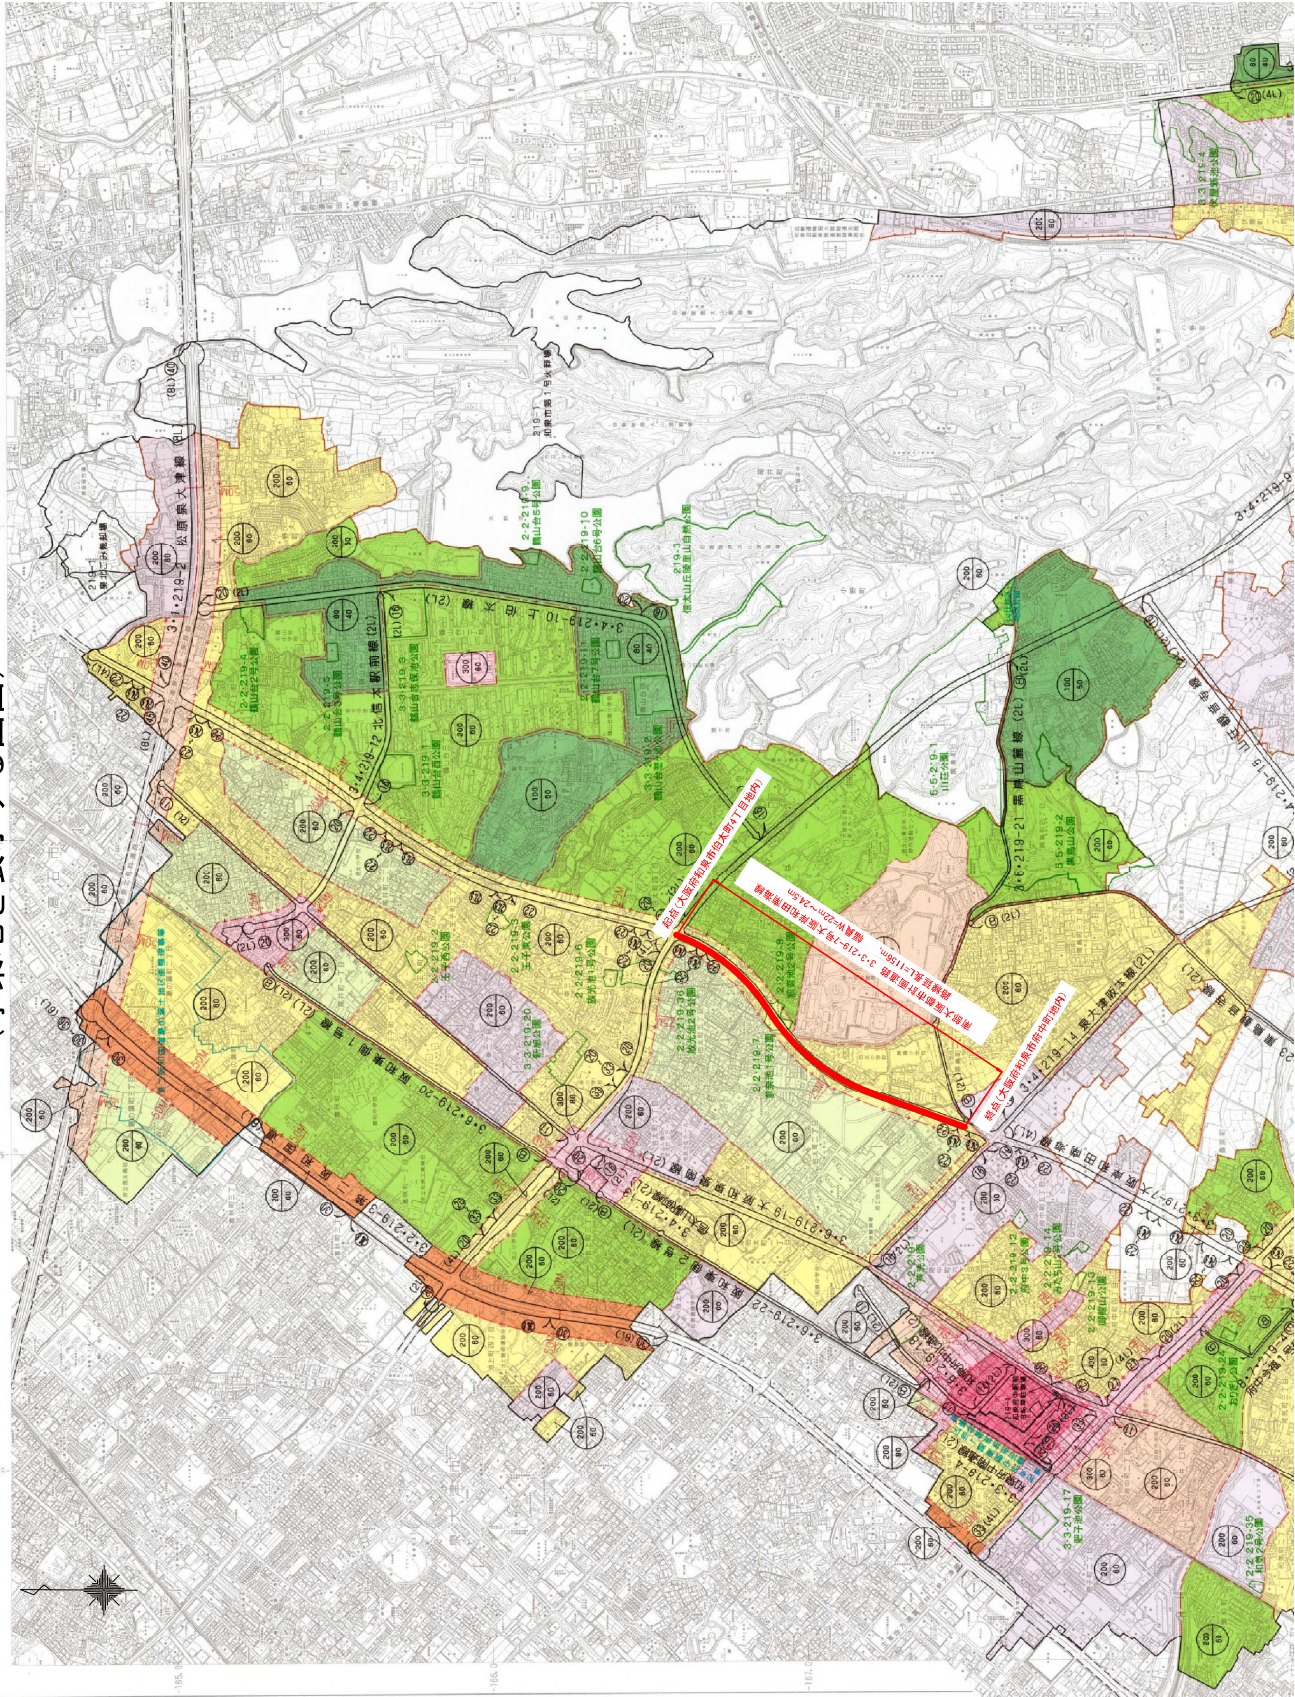

府県名	大阪府和泉市
路線名	3・3・219号 大塚和泉田新道線
図面名	事業地を表示する図面 (位置図)
縮尺	1:10000
図面番号	9 葉之内 1