


# 大阪広域水道企業団系統図及びあんしん給水栓等位置図

(令和4年12月末時点)

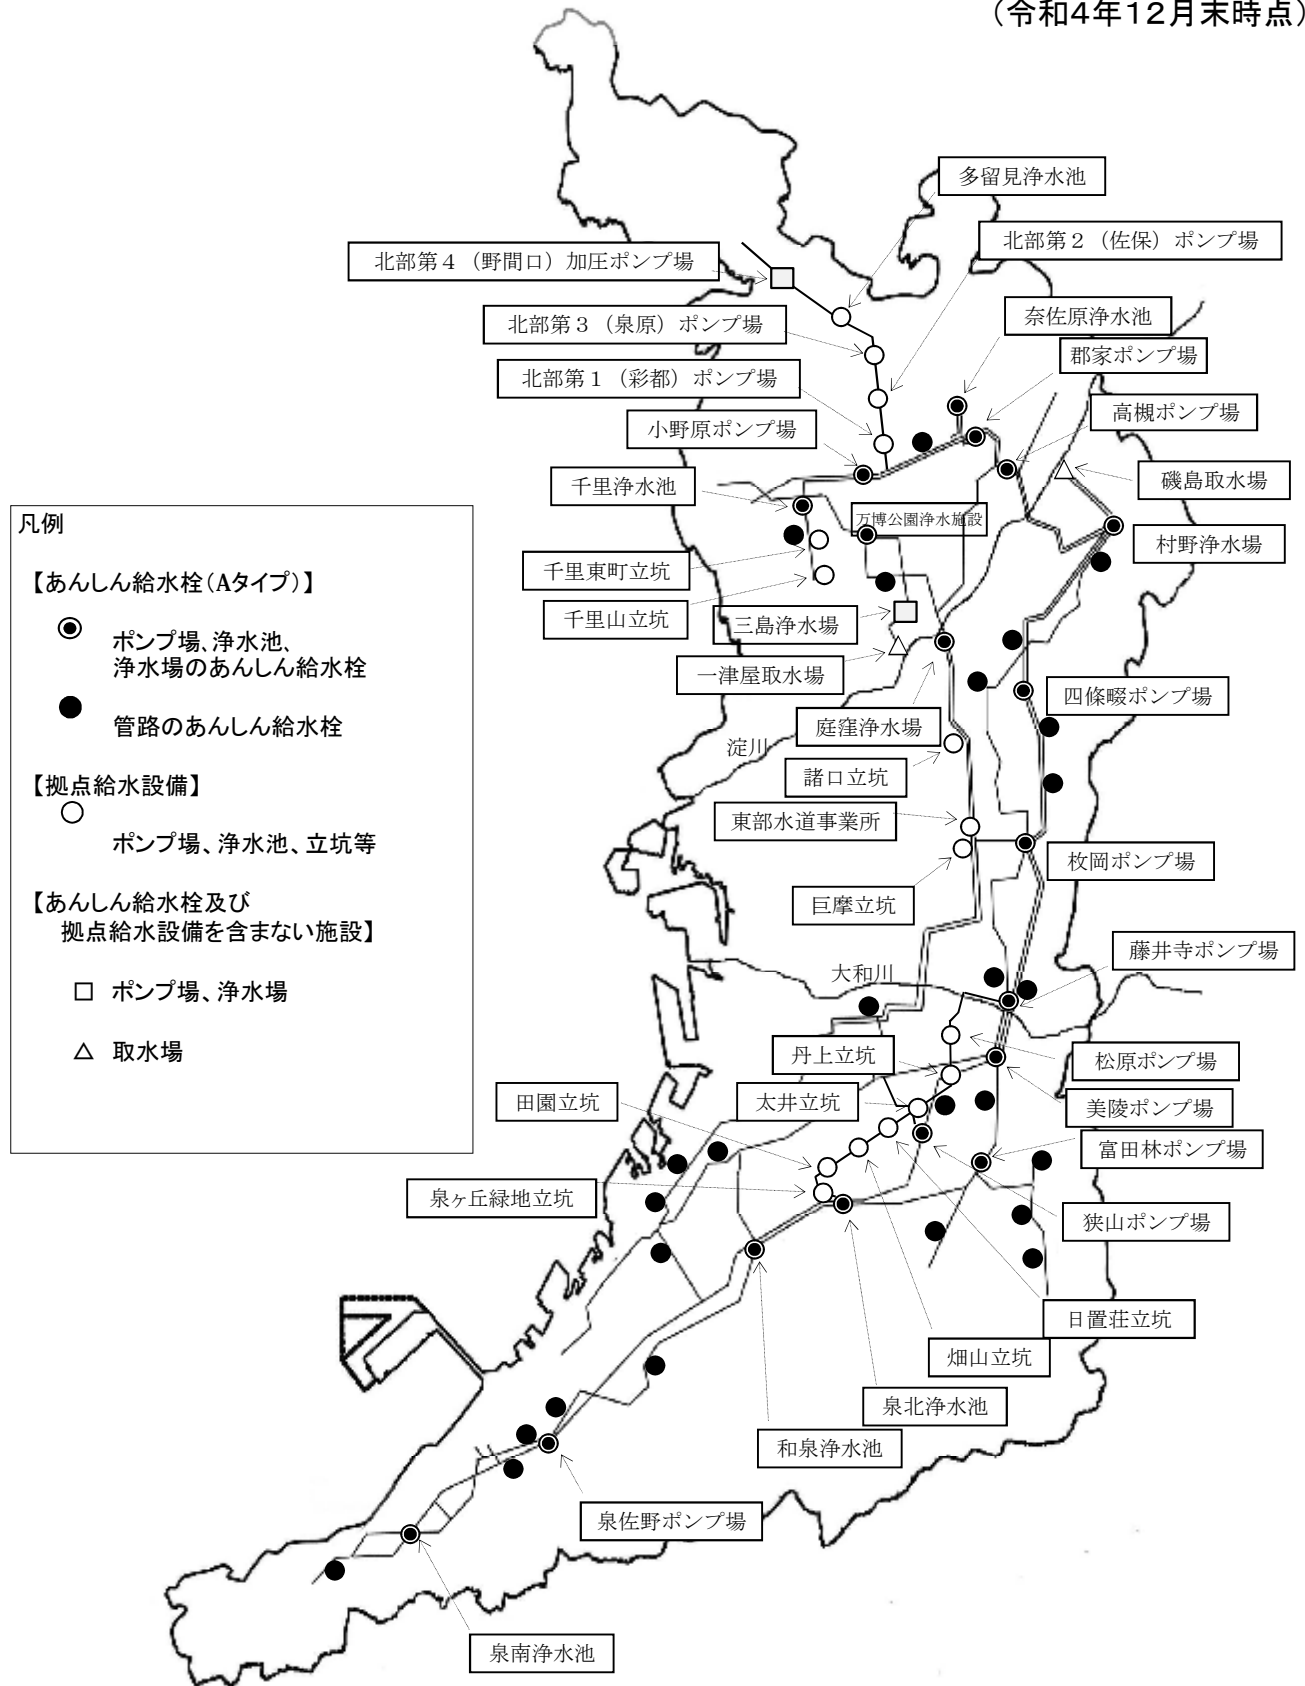

- 凡例
- 【あんしん給水栓(Aタイプ)】
    - ポンプ場、浄水池、浄水場のあんしん給水栓
    - 管路のあんしん給水栓
  - 【拠点給水設備】
    - ポンプ場、浄水池、立坑等
  - 【あんしん給水栓及び拠点給水設備を含まない施設】
    - ポンプ場、浄水場
    - △ 取水場

(注意)あんしん給水栓 : 大阪広域水道企業団が送水していない場合に使用できる箇所のみ掲載