



令和4年度 事前評価 (ため池防災事業 大壺池地区)

事業箇所図

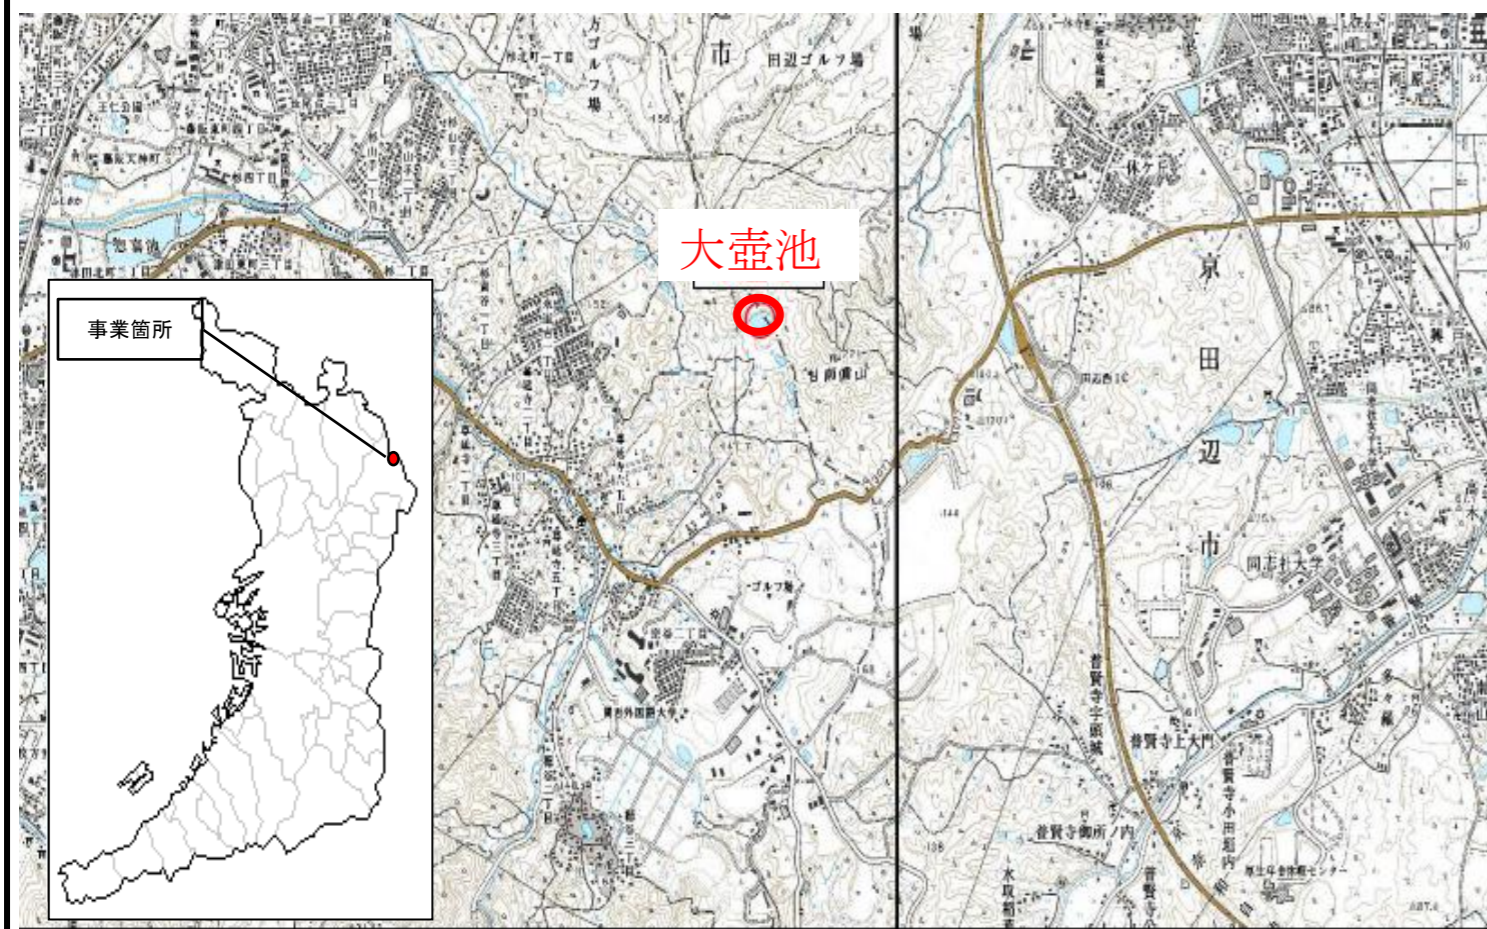

平面図

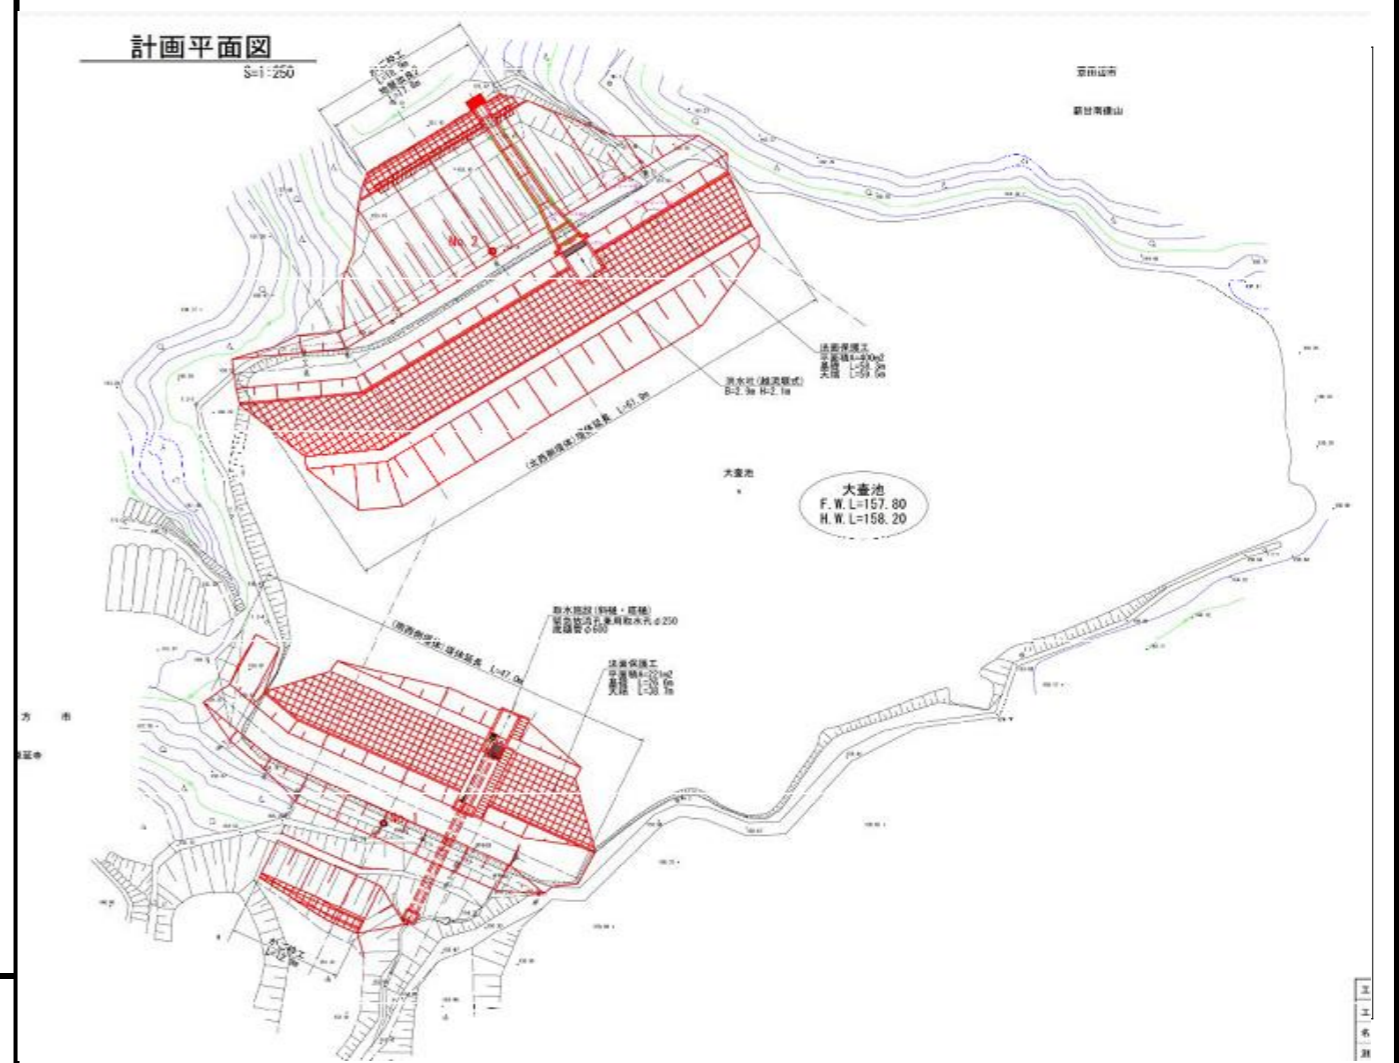

現況写真

余水吐



取水施設



堤体(下流側)



堤体(貯水面)



標準断面図

