



平成30年度 事前評価 (ため池防災事業 三念寺池地区)


事業箇所図

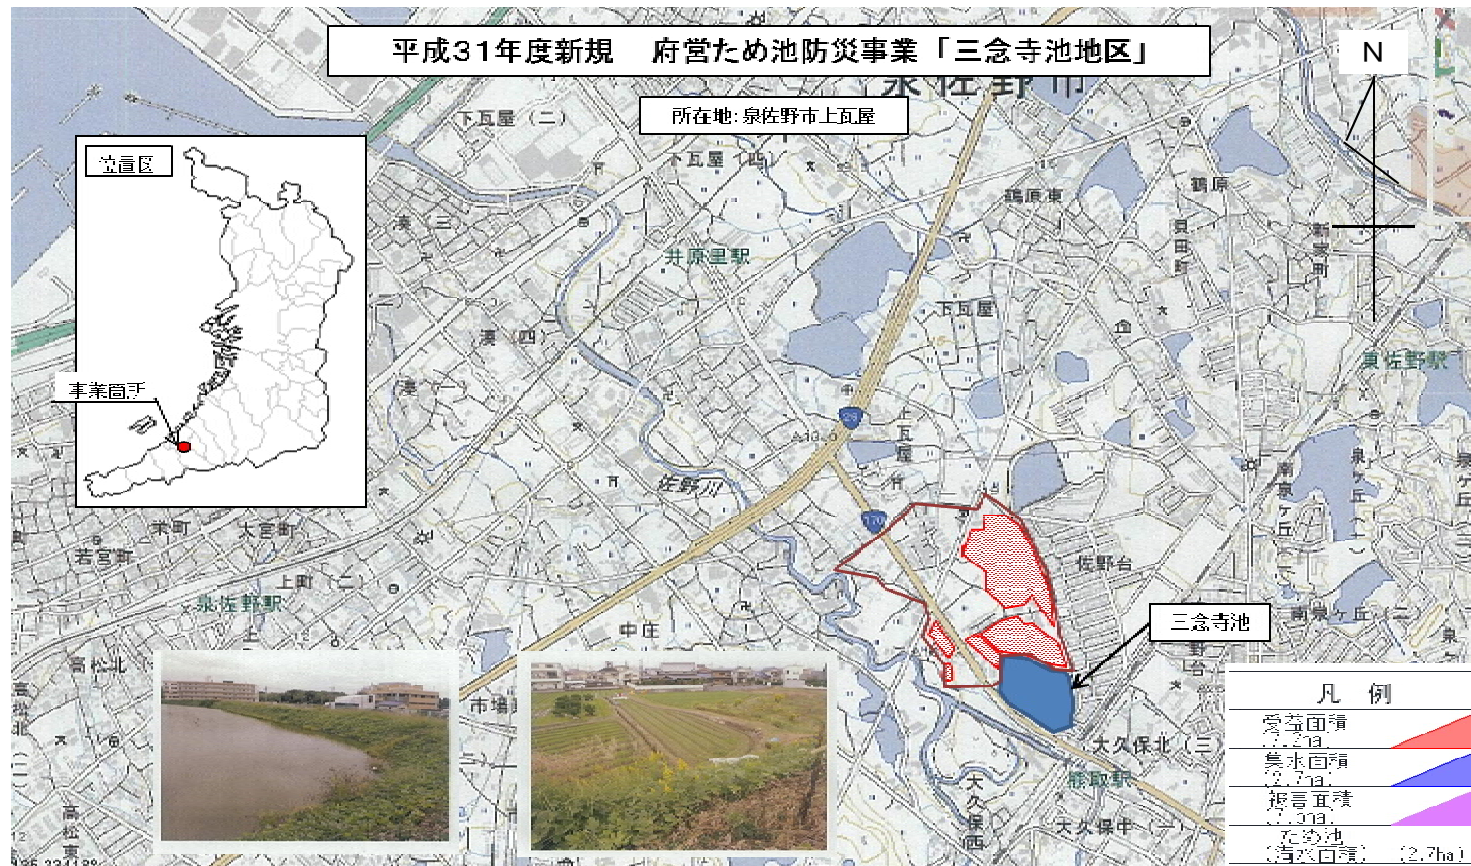

平面図

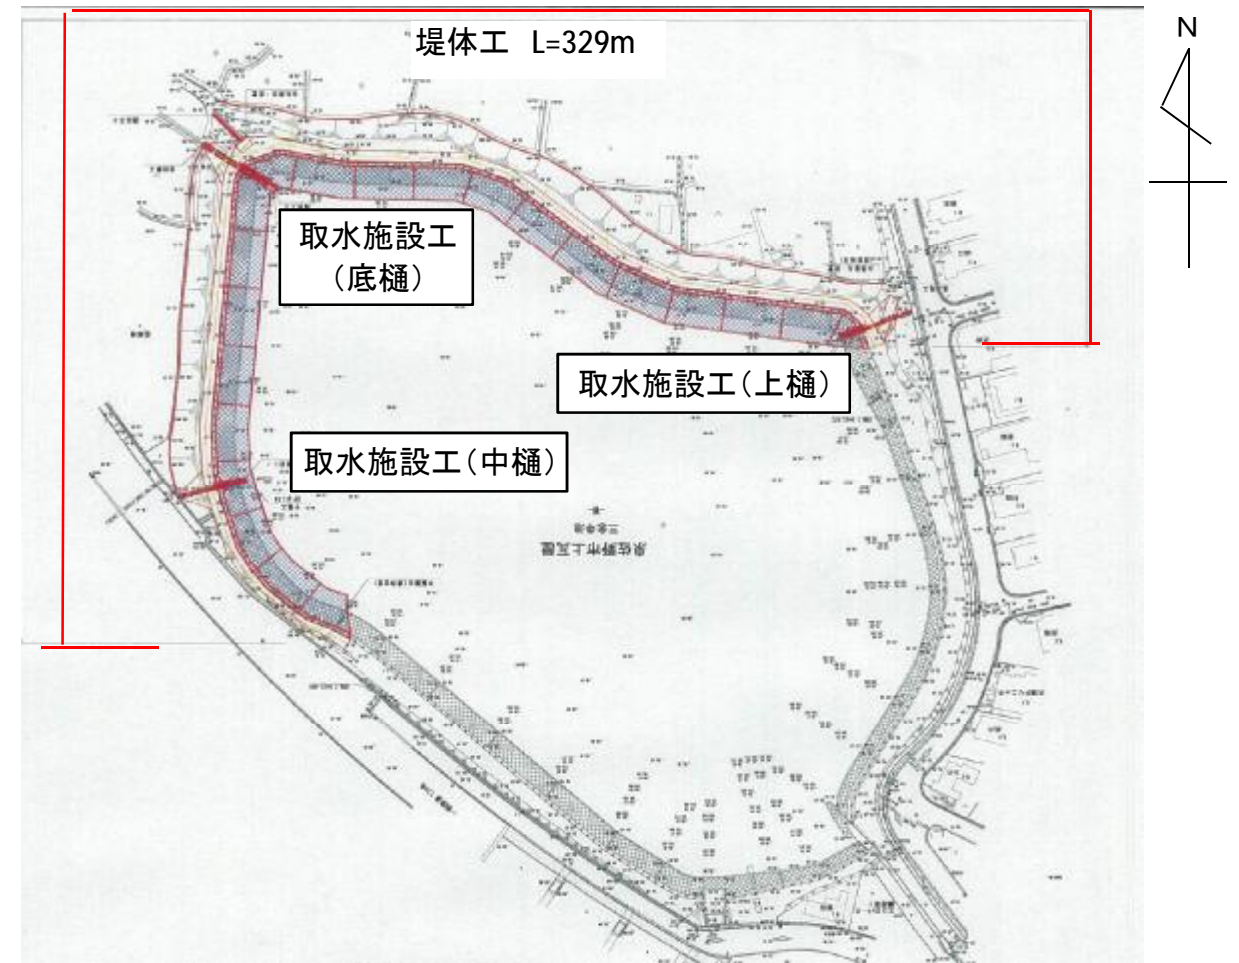

現況写真

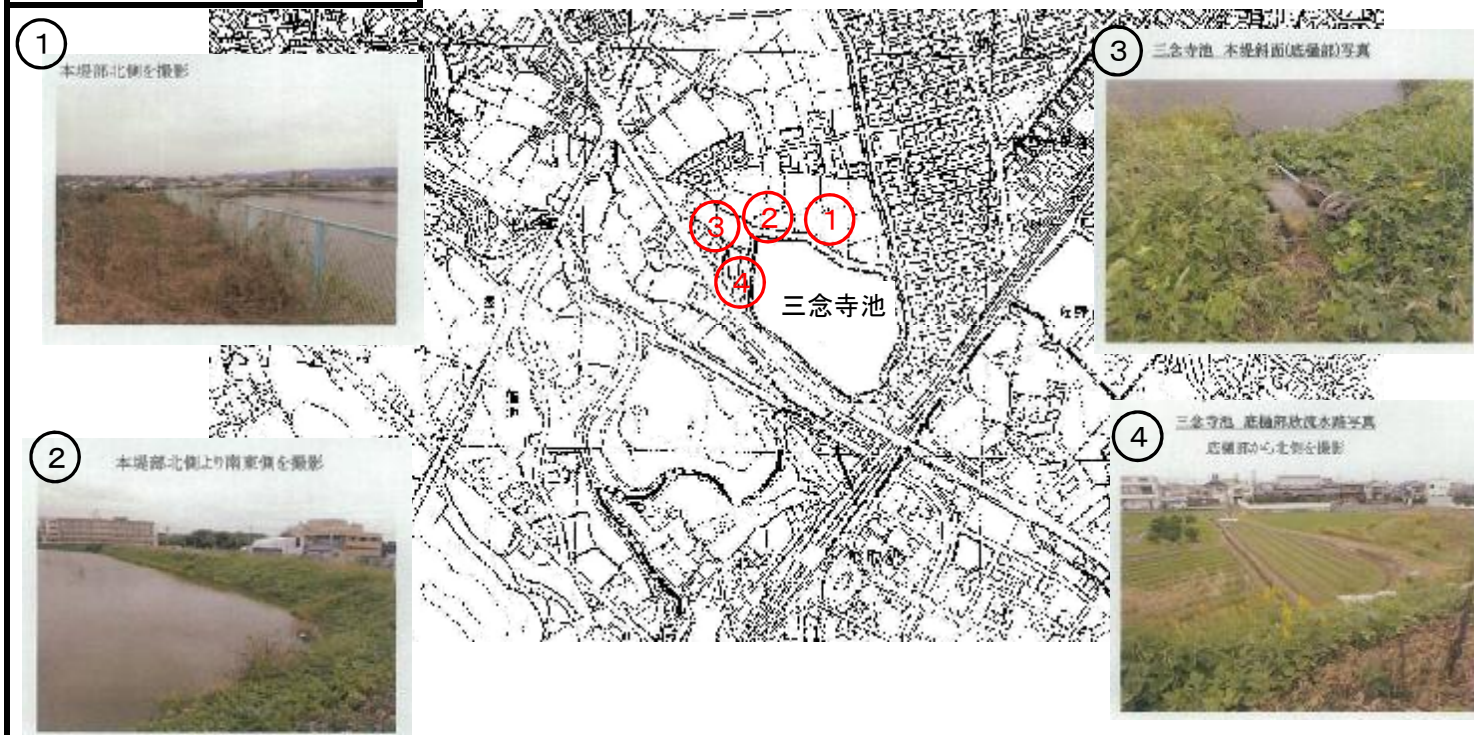

標準断面図

