



計画堤体標準断面図

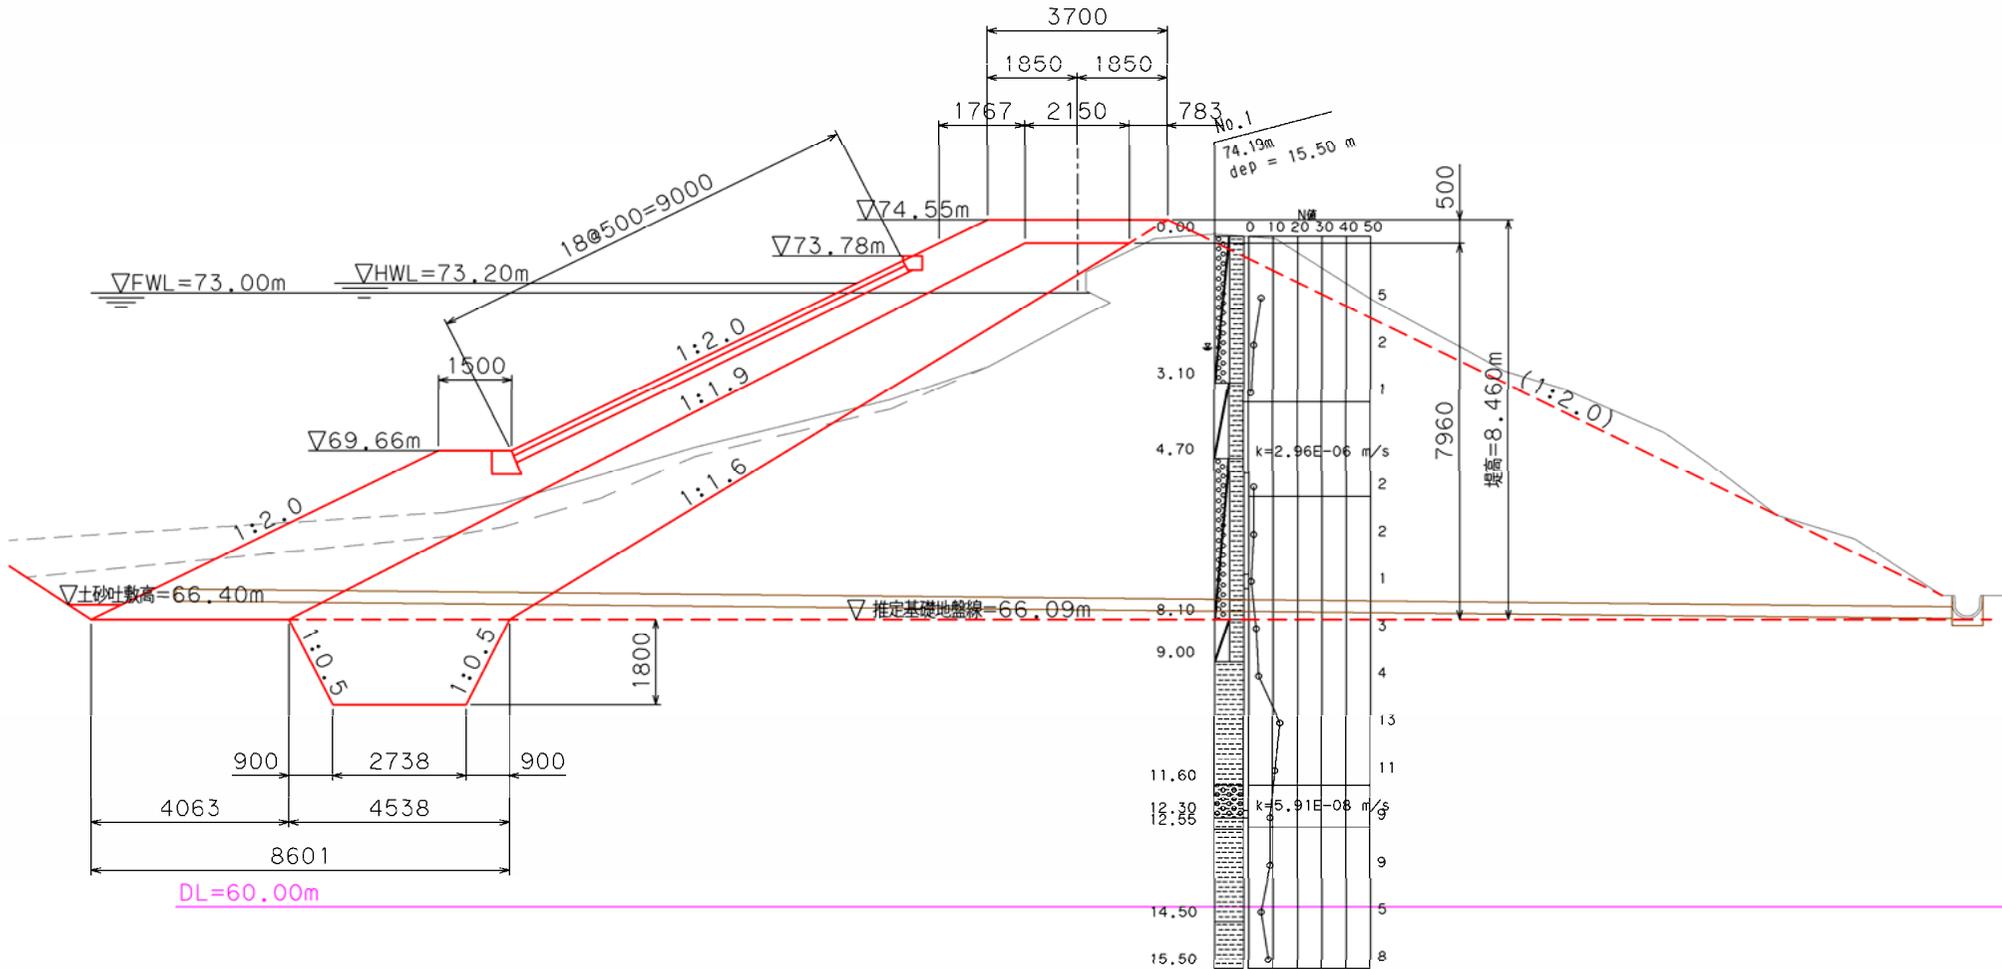

取水設備工一般構造図

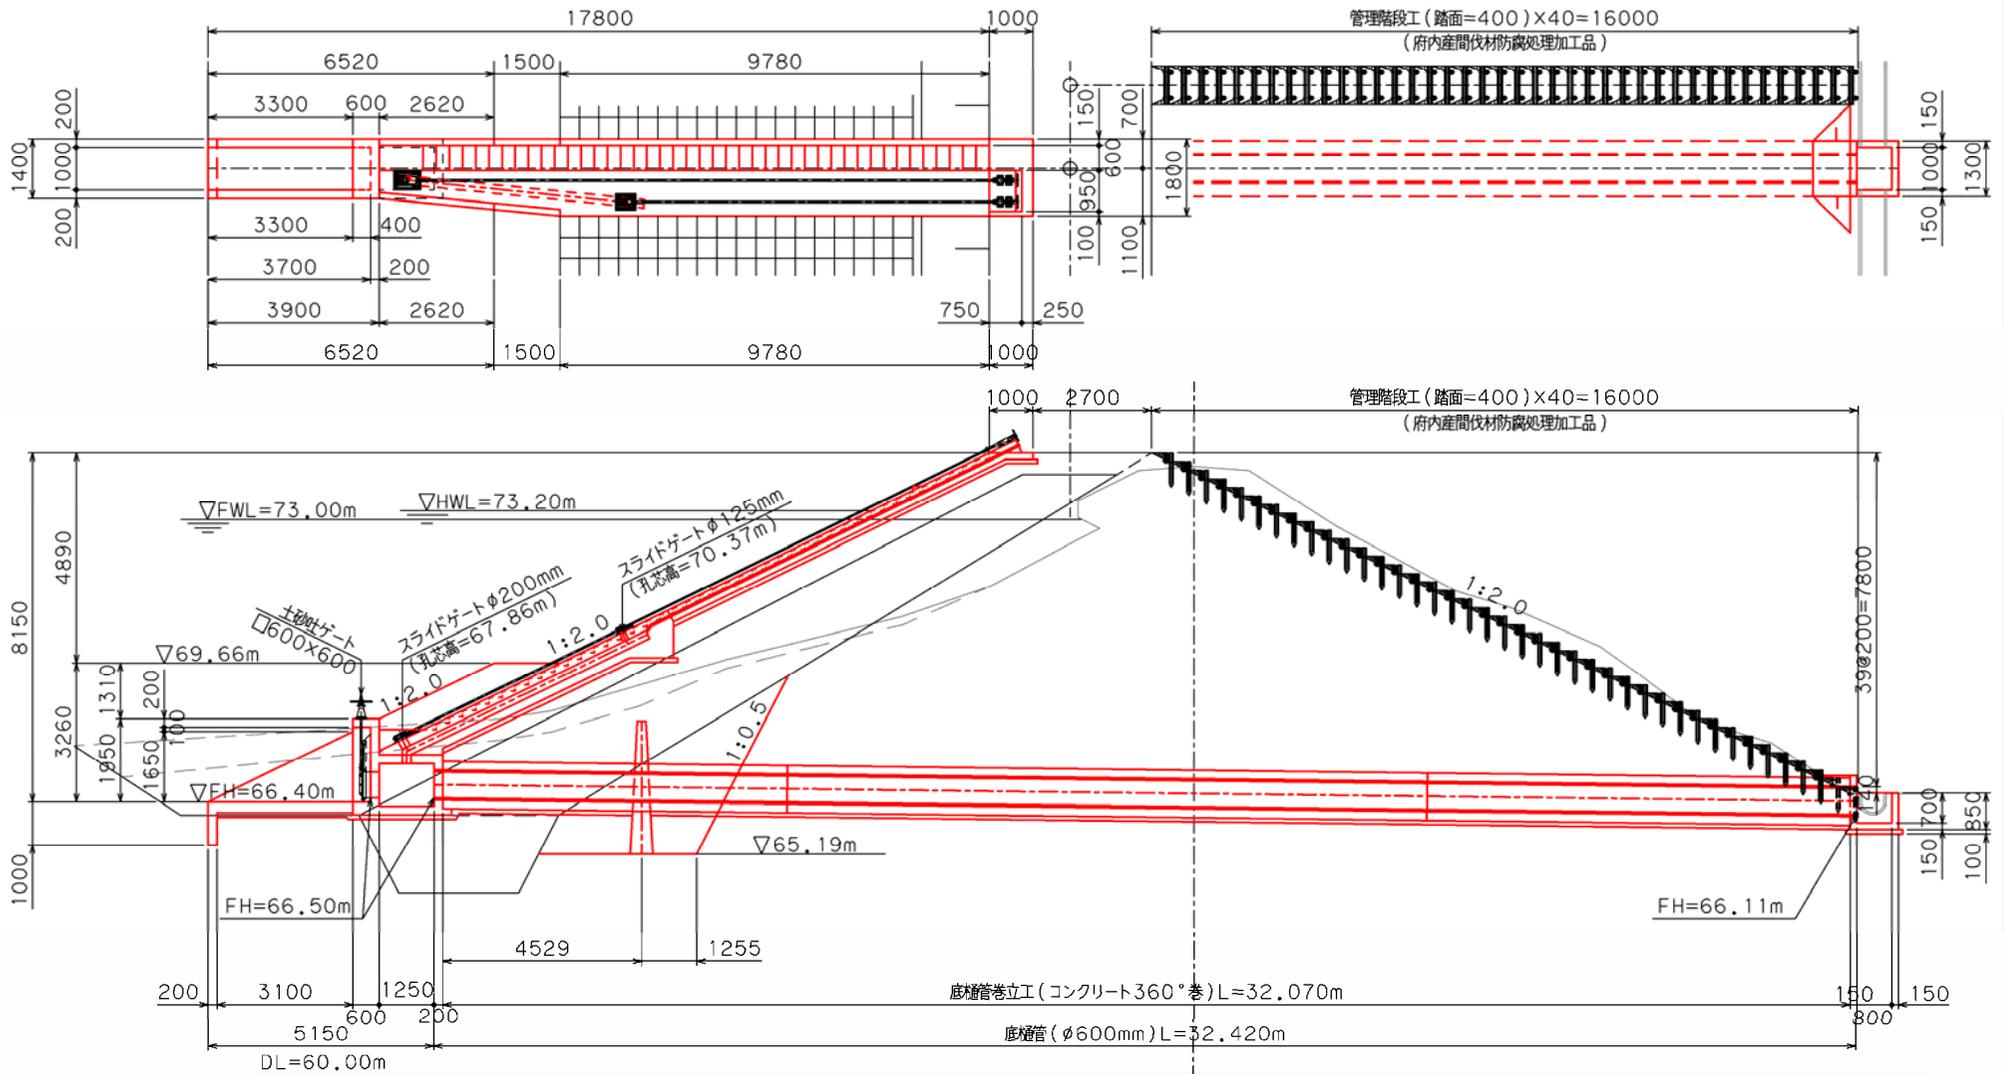

新規採択希望 震災対策農業水利施設整備事業 耐震化整備事業 府営 大規模

濁池地区


所在地：岸和田市土生町

S=1:25,000




濁池

凡例	
	ため池 (2.0ha)
	集水域 (4.6ha)
	受益面積 (5.9ha)
	被害面積 (21.9ha)

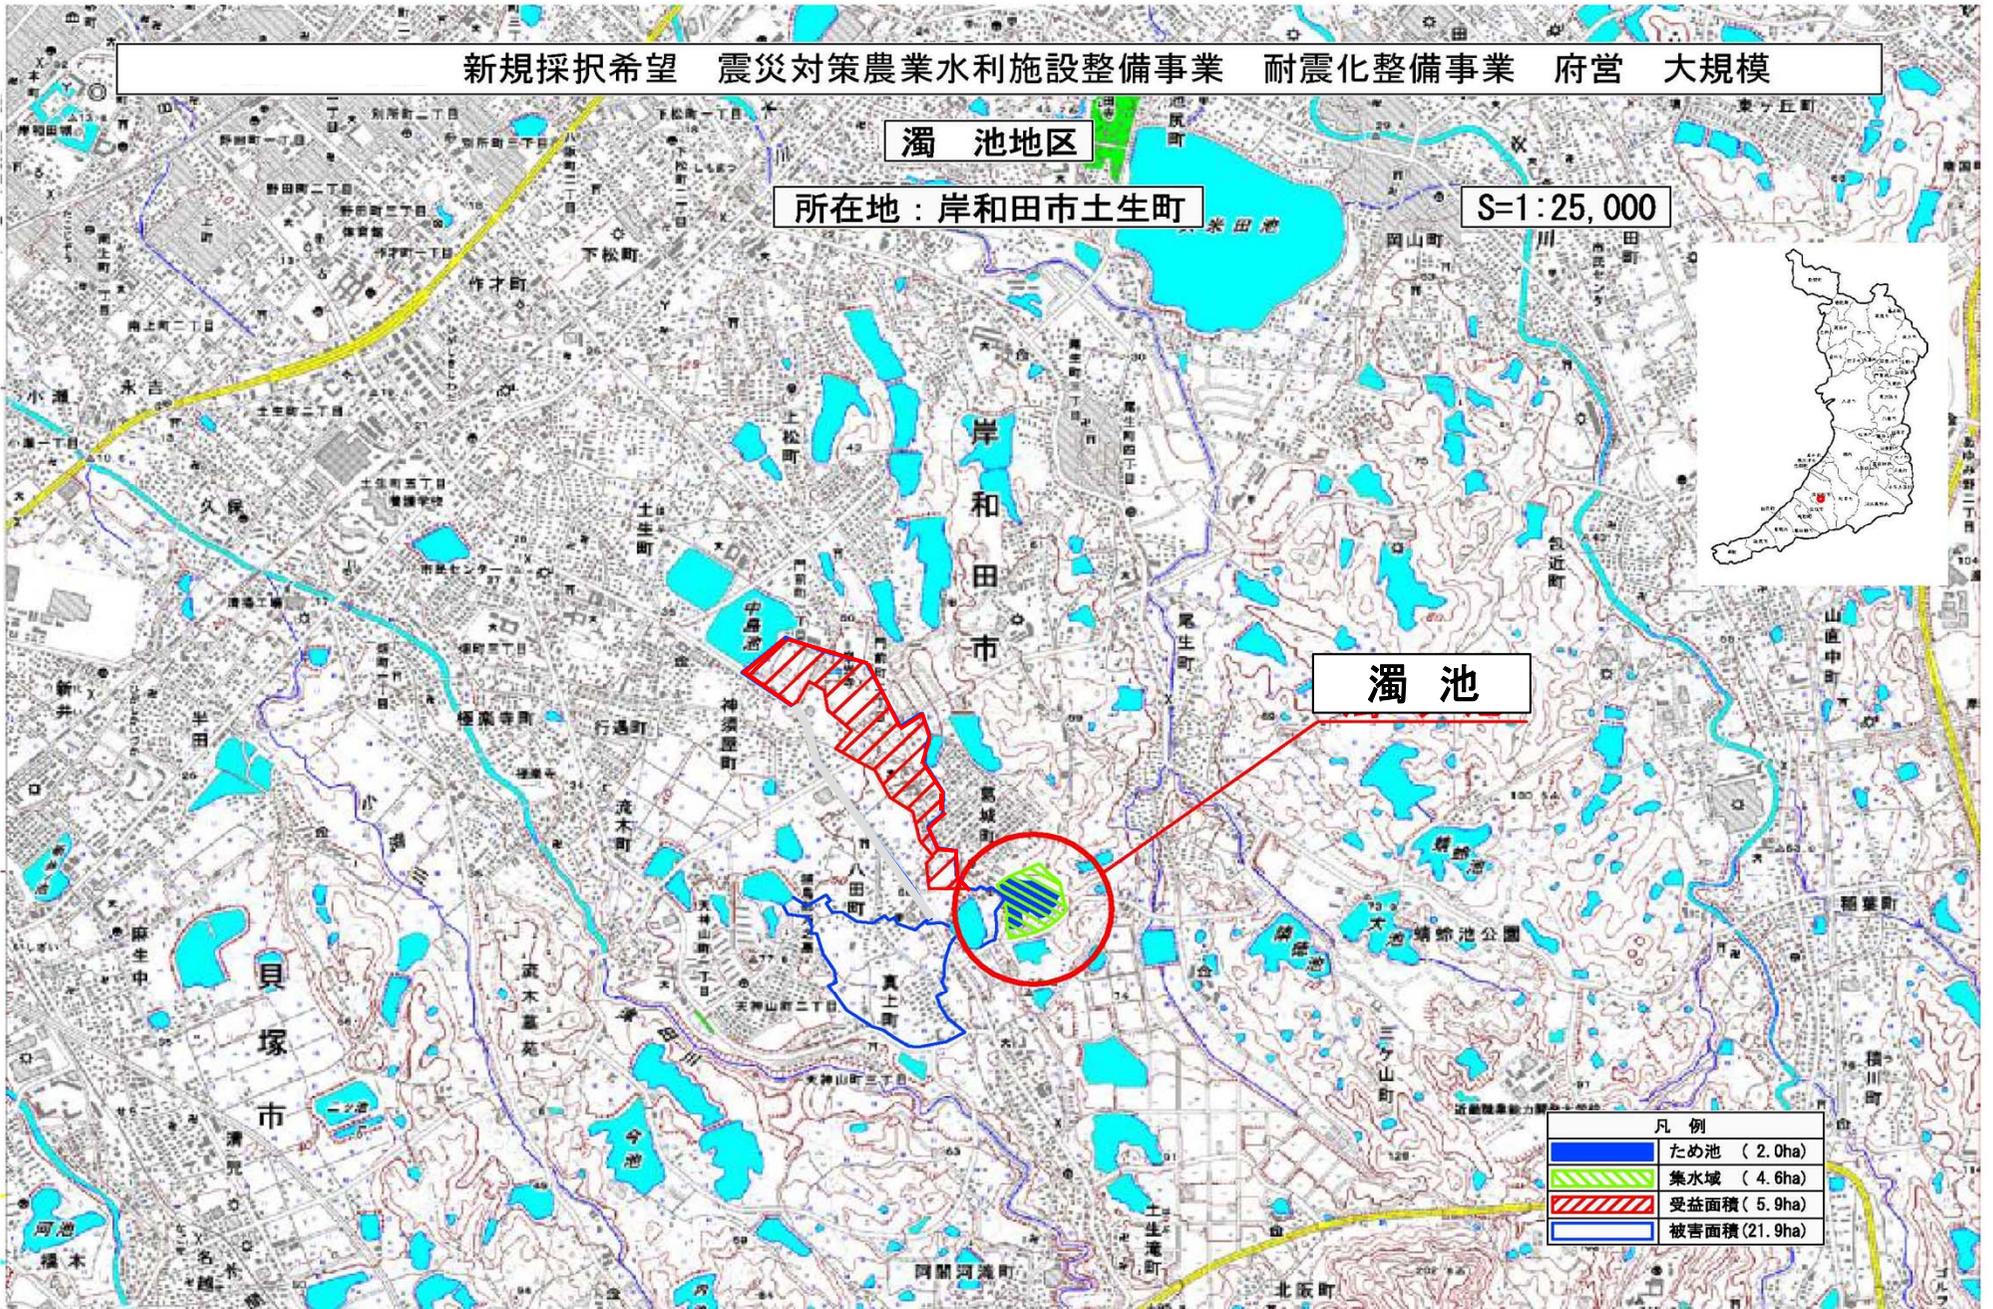

濁池地区

計画平面図

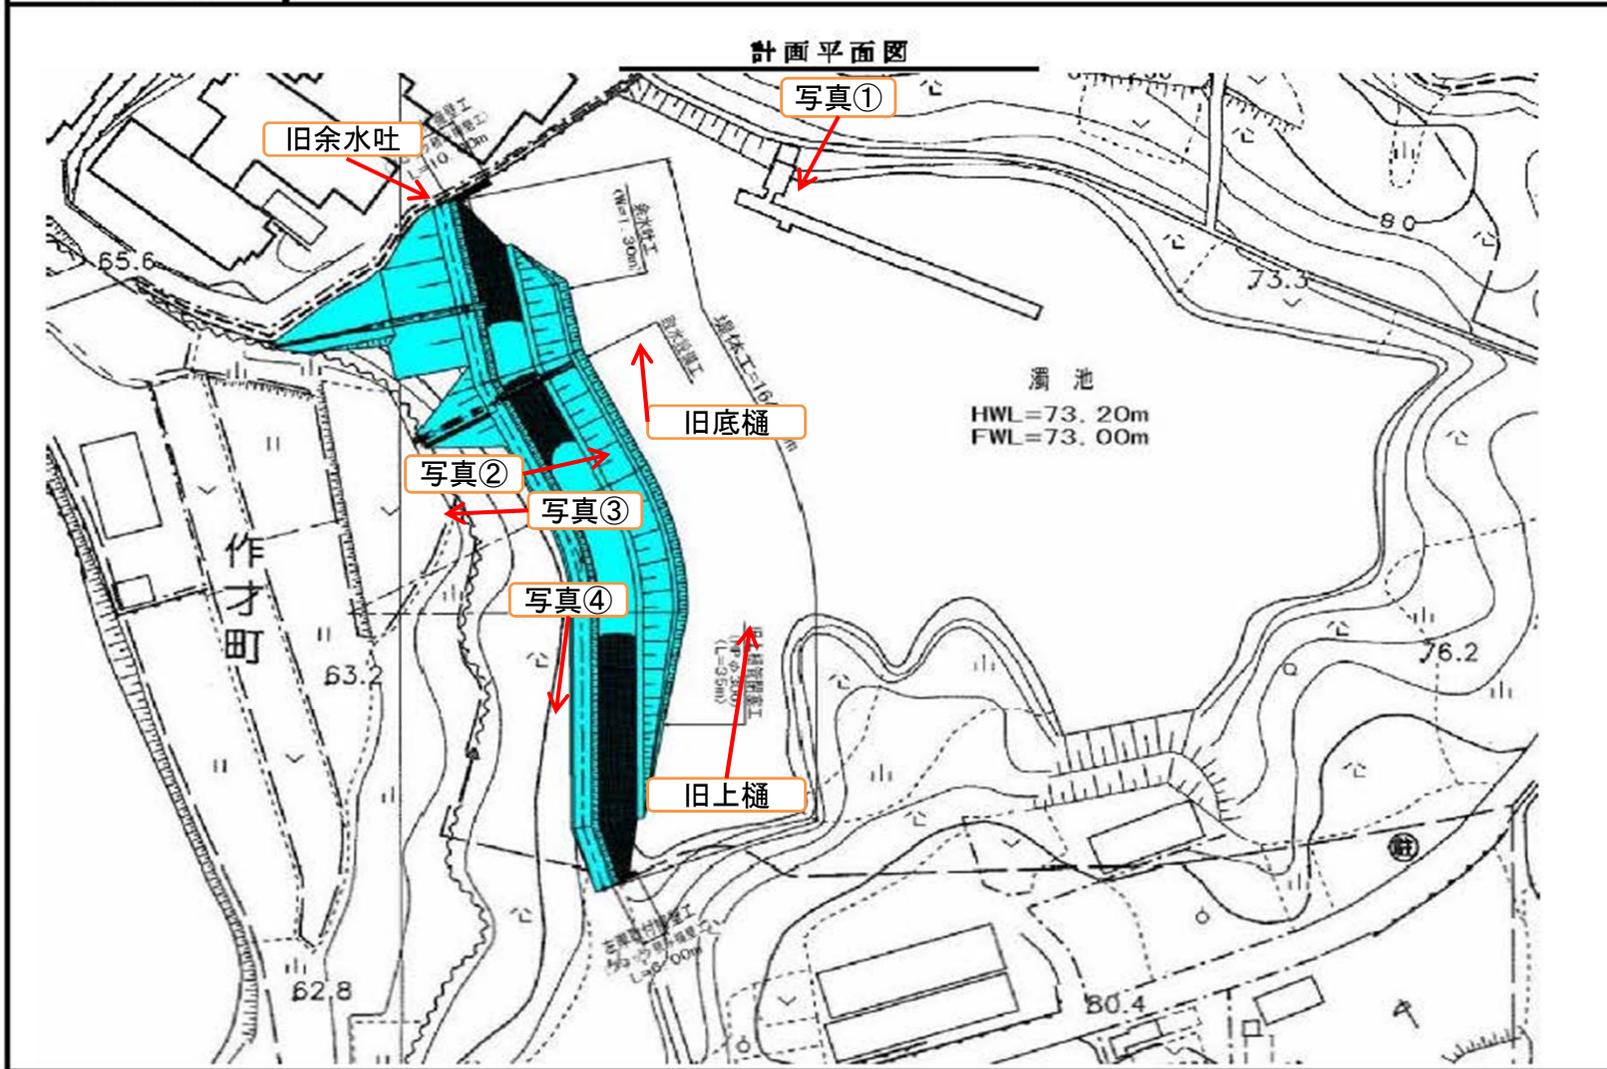

旧余水吐



旧底樋



旧上樋



写真①



写真②



写真③



写真④

