



事業箇所図

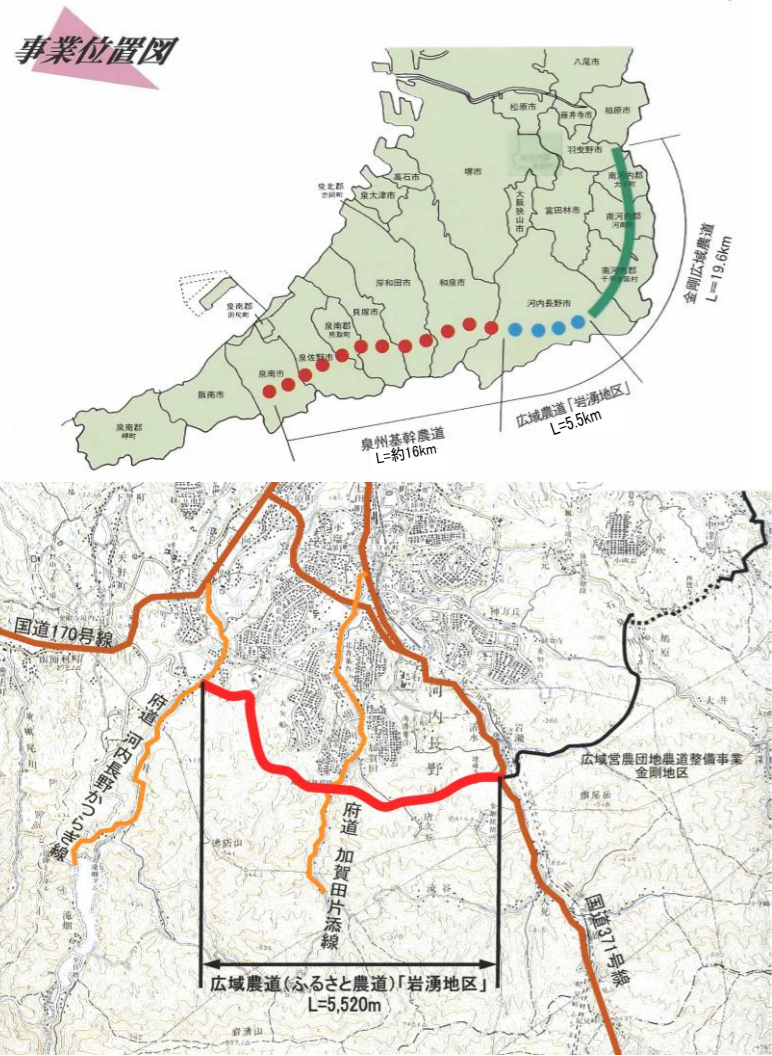


平面図

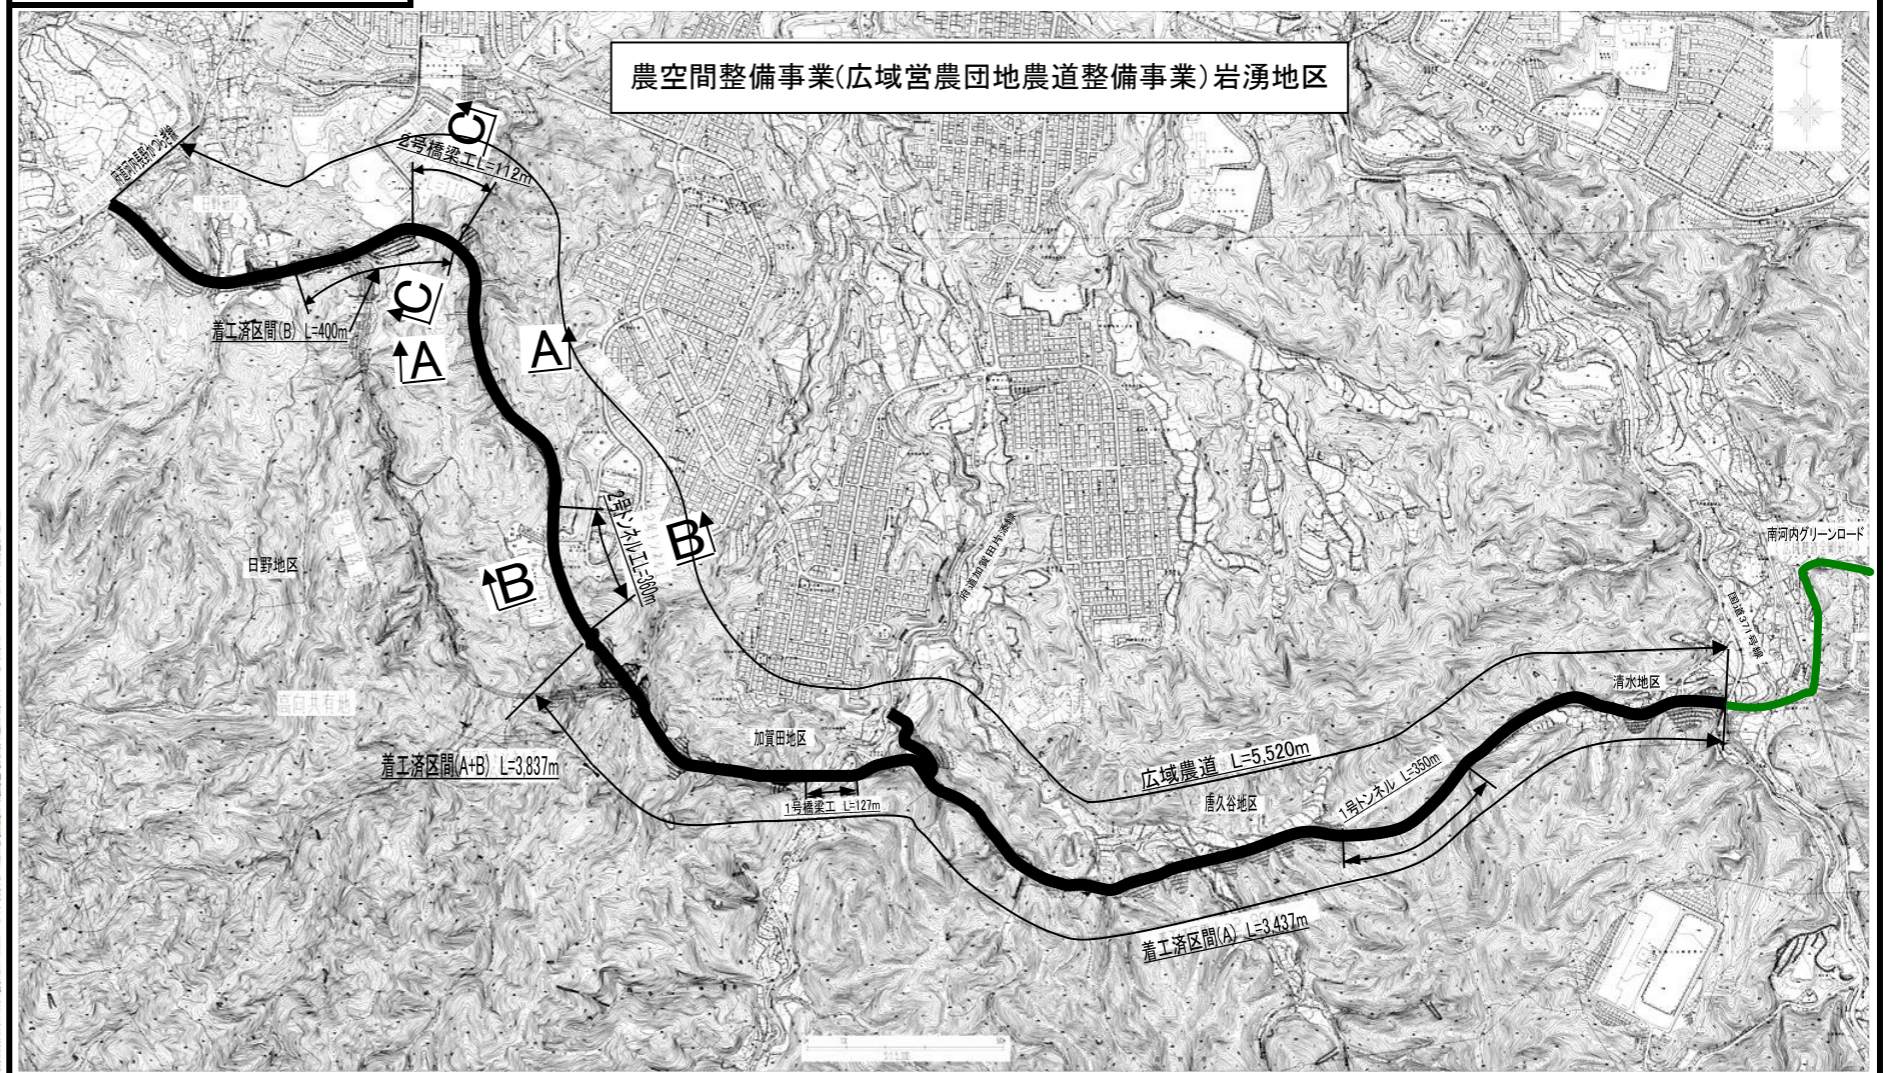


標準断面図

A-A 断面(盛土)

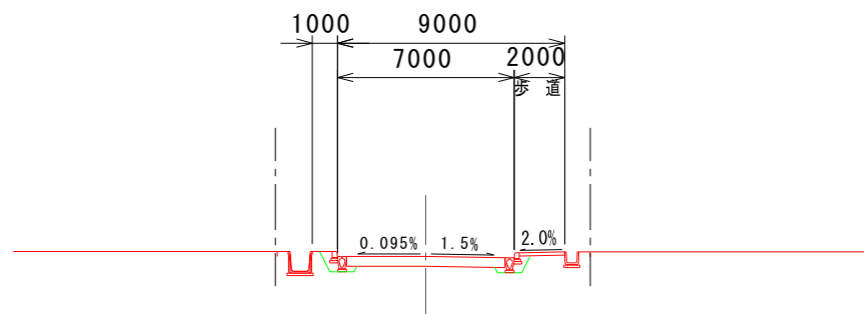

B-B 断面(2号トンネル)

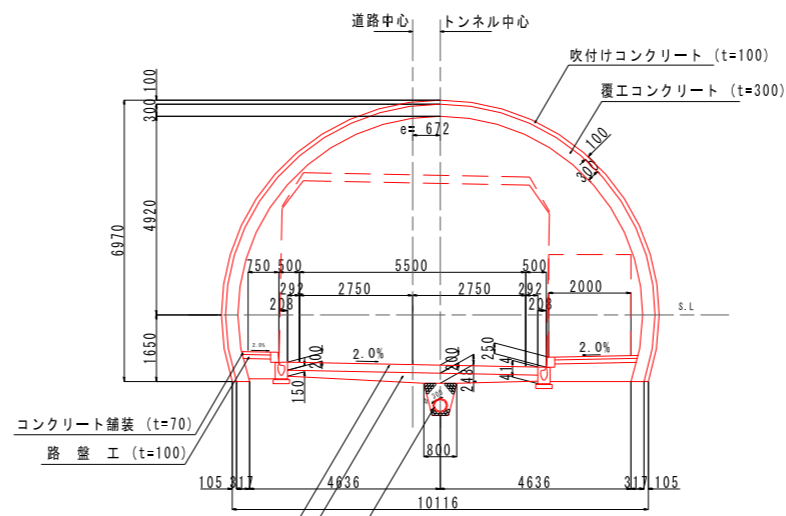

C-C断面(2号橋梁)

