


# 夢洲における関連事業の工事調整

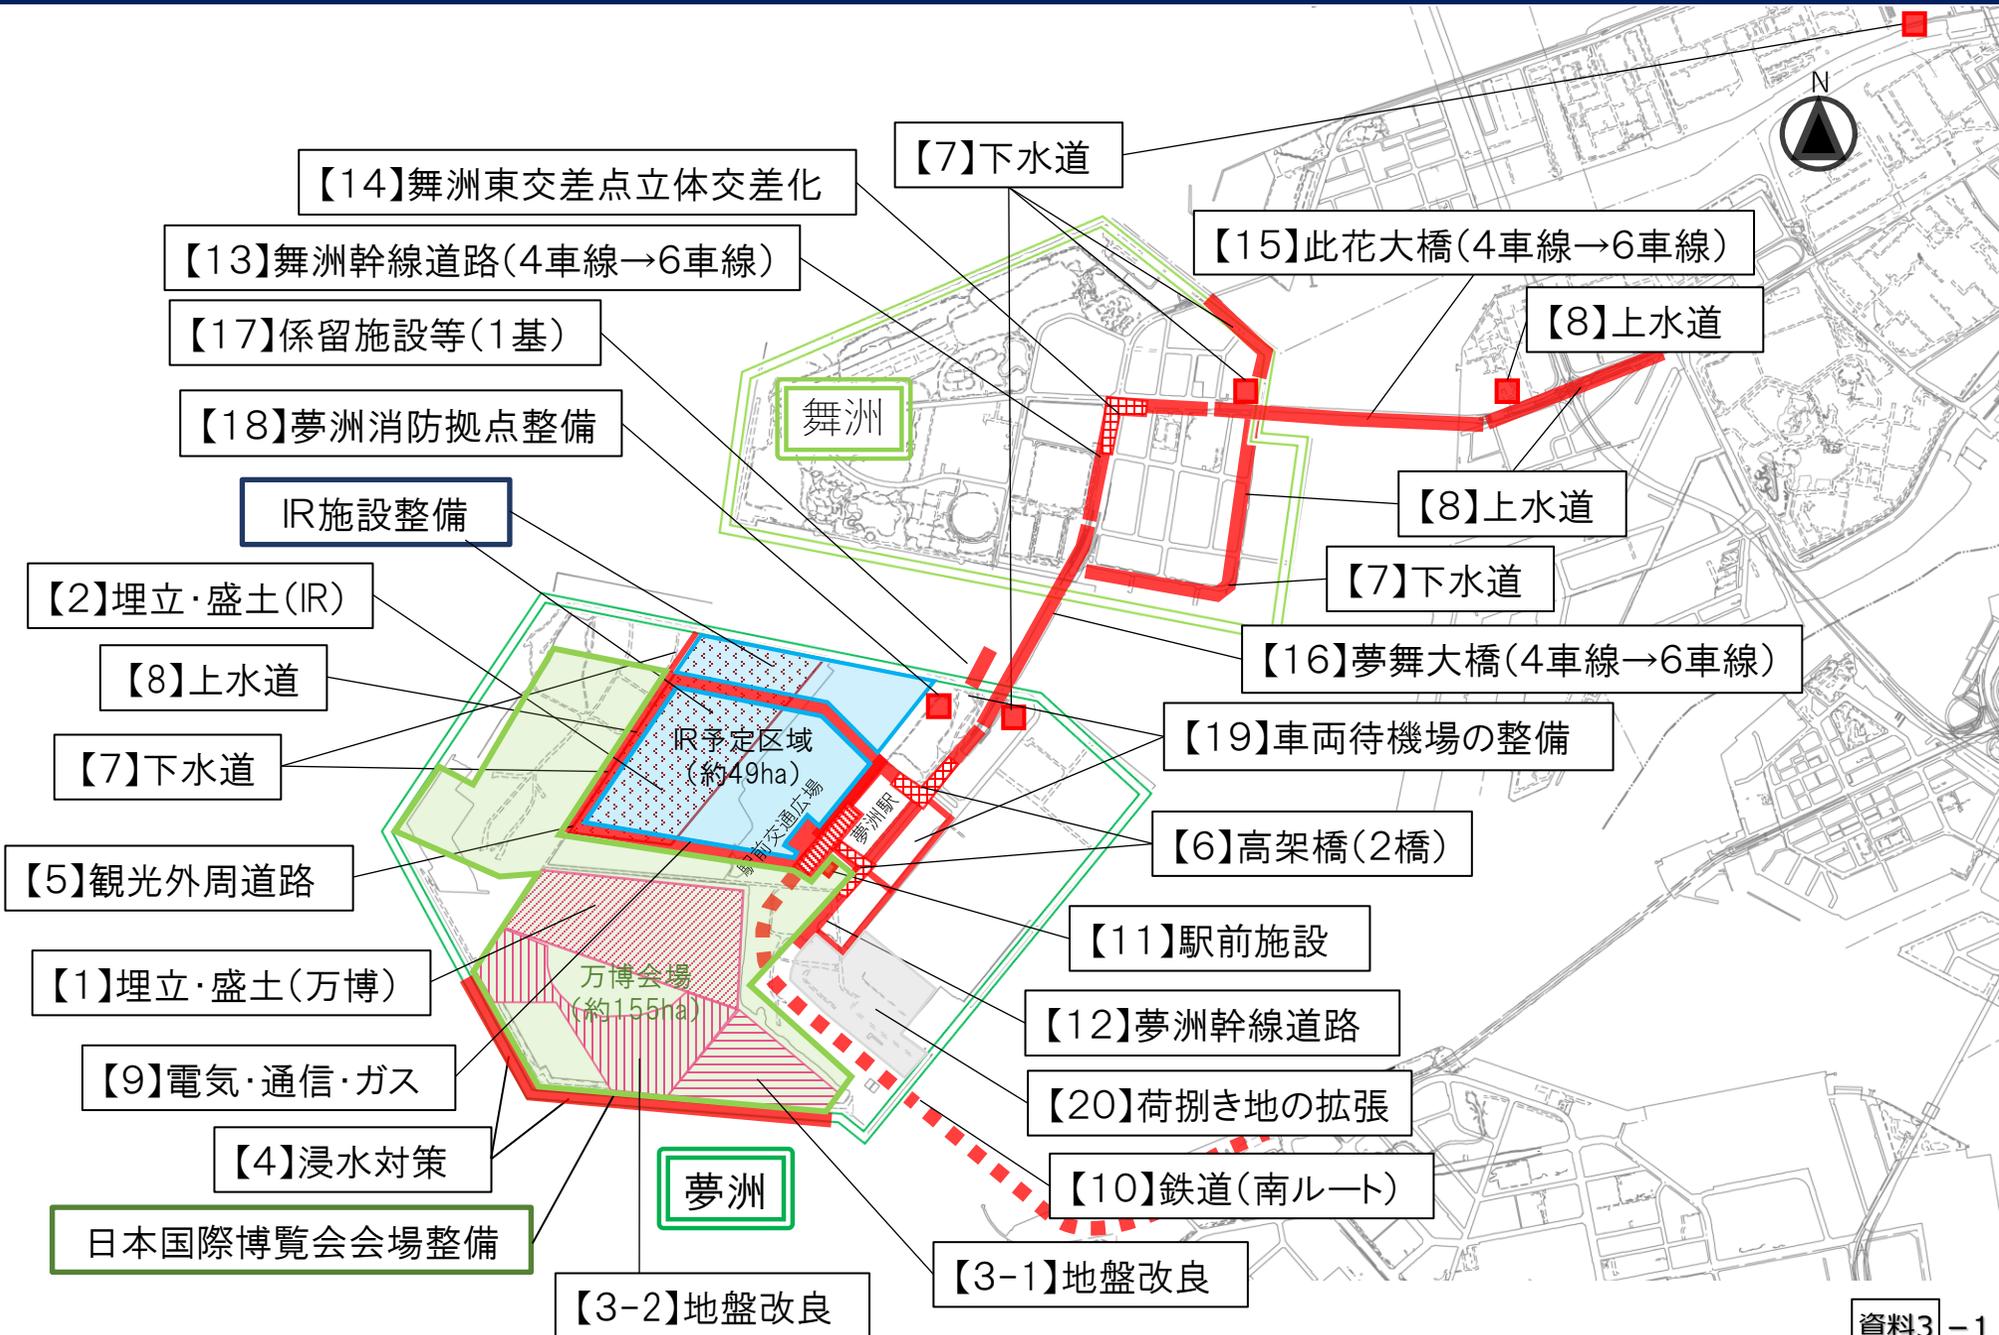

# 夢洲における関連事業の工事調整

2024年6月時点

インフラ整備箇所図番号	項目	概要	2018	2019	2020	2021	2022	2023	2024	2025	2026	2027	2028	～	進捗状況 (R6年6月末時点)
			H30	R1	R2	R3	R4	R5	R6	R7	R8	R9	R10	～	
万博	大阪・関西万博	開催期間: (始)2025年4月13日(日曜日) (至)2025年10月13日(月曜日) 敷地面積: 155ha パビリオン等: 約110区画		基本計画	検討・設計等			整地・インフラ工事	開催	撤去工事*					
				基本計画	検討・設計等			パビリオン等建築工事		●4～10月	※撤去工事完了時期未定				
IR	IR	敷地面積約49ha ※諸般状況によって1～2年程度後ろ倒しになる可能性がある			公募・設計等										
						●事業者決定			●区域認定						
【1】	埋立・盛土(万博)	約30ha(約90万m <sup>3</sup> )													
【2】	埋立・盛土(IR)	約42ha(約42万m <sup>3</sup> )													
【3-1】	地盤改良	2区南東部 約12ha													
【3-2】	地盤改良	2区南西部 約19ha													
【4】	浸水対策(G・H護岸)	約1.7km													
【5】	観光外周道路	L=約2.6km、W=30～34m													
【6】	(仮称)夢洲北高架橋	3径間連続鋼床版箱桁橋 L=195m、W=約16.4m～22.7m													
【6】	(仮称)夢洲南高架橋	3径間連続鋼床版箱桁橋 L=195m、W=約16.4m～22.7m													
【7】	下水道	此花処理場の機能増強 夢洲抽水所(新設)、舞洲抽水所(増設) 管渠(φ250～φ2200mm、L=約17km)													
【8】	上水道	北港加圧ポンプ場等(機能増強) 配水管(φ600mm他、L=約8.5km)													
【9】	電気・通信・ガス 電気	配管等 変電所													
【10】	鉄道(南ルート)	事前調査 駅舎部 L=約380m、W=約19.2m、H=約13.6m シールドトンネル部 L=761m、Φ6,800×2													
【11】	インフラ外 駅前施設	レール・電気設備等 一式 地下広場・階段・昇降機等													
【12】	夢洲幹線道路(周辺道路含む)	L=約2.2km、W=60m													
【13】	舞洲幹線道路	L=約0.8km、W=60m													
【14】	舞洲東交差点立交差化	4径間連続鋼床版箱桁橋 L=約220m、W=約8.9m～11.7m													
【15】	此花大橋	6車線化(歩道撤去等) L=約1.1km													
【16】	夢舞大橋	6車線化(ガードレール撤去等) L=約1.0km													
【17】	係留施設等	浮棧橋(1基、L=40m、W=10m)等 波除堤(L=60m)													
【18】	消防拠点整備	※IR開業に合わせて供用開始													
【19】	車両待機場の整備	夢洲での追加整備 咲洲での追加整備													
【20】	荷物置き地の拡張(ゲート増設)	C12コンテナミナル拡張※、ゲート増設 (※増設ゲート周辺部分)													
【20】	CONPASの導入	新・港湾情報システム(CONPAS)													
【20】	ターミナルゲート時間延長	早期等ゲートオープン時間の延長													
【20】	咲洲ヘシフト	空コンテナ返却場所一時移転													
【20】	工事車両対策	運搬日、時間帯等を調整													

(仮称)夢洲北高架橋の完成  
9月末⇒7月末に前倒し