


# 【別添2-1】現状団地配置図

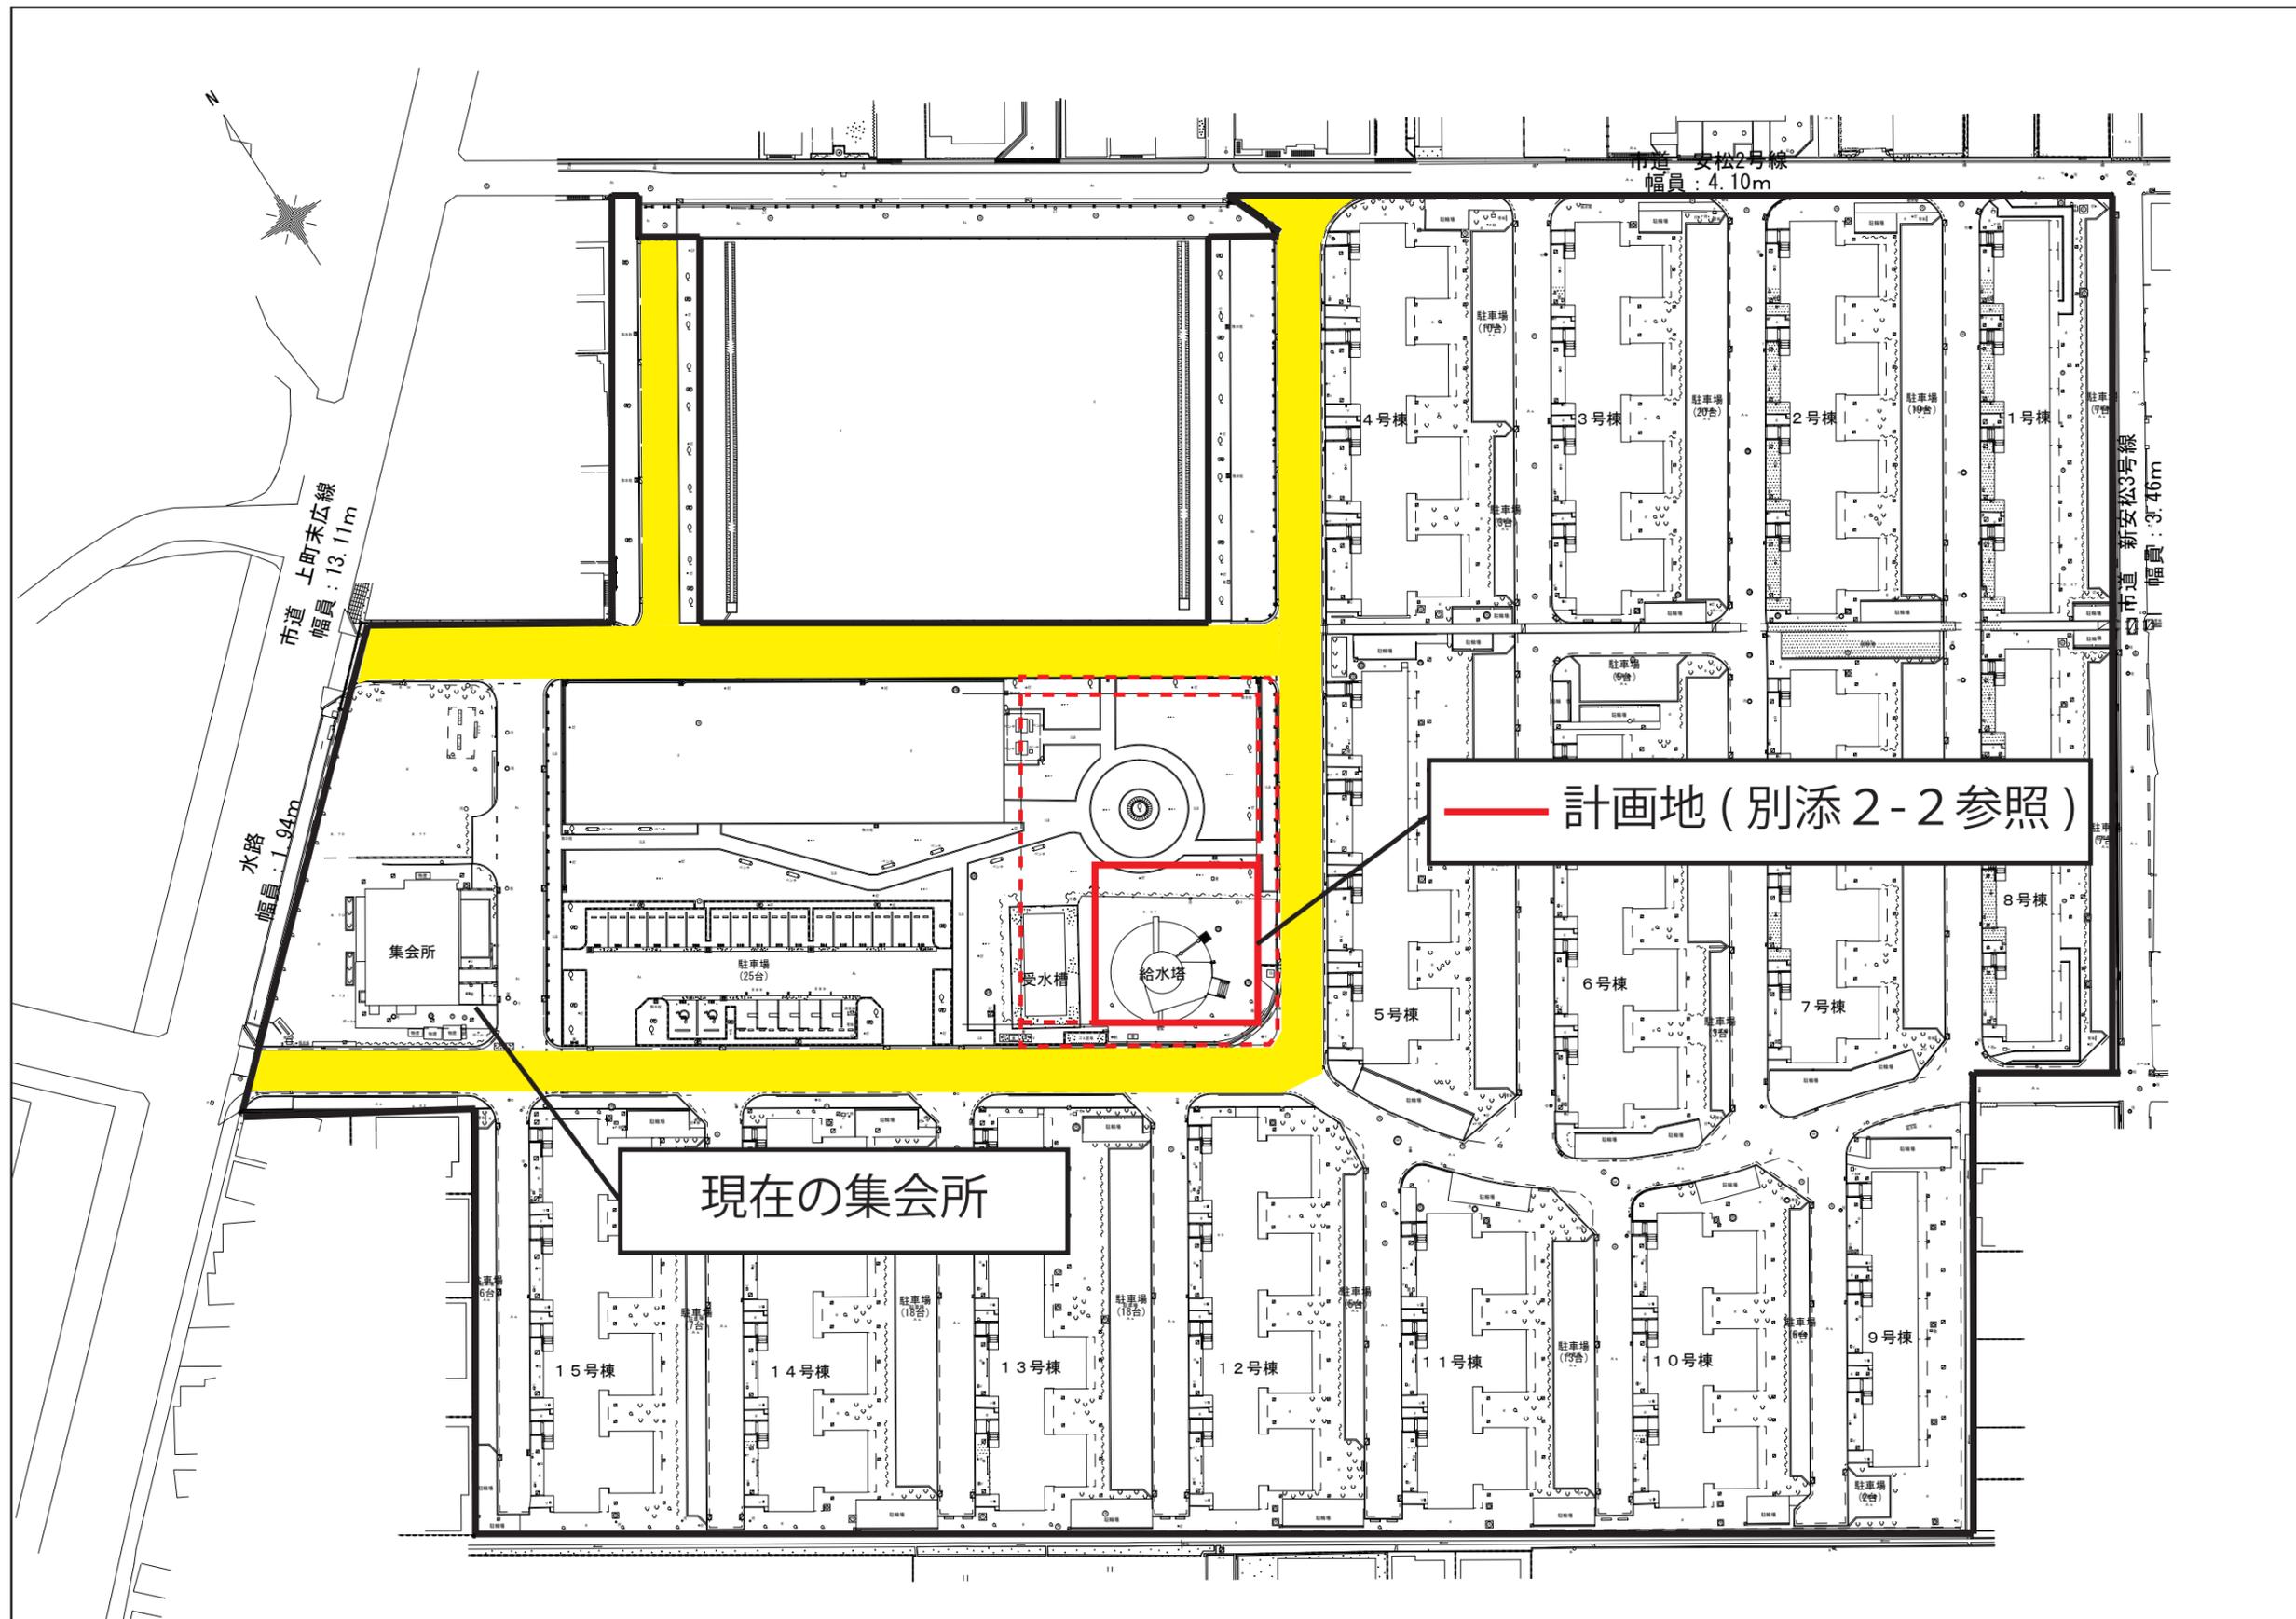

※現在の大阪府宮羽倉崎住宅は今後すべて建て替える予定ですが、新しい住棟の配置計画はまだ決まっておりません。

■着色道路については建て替え後も、概ね残る予定です。着色部以外の道路については、現状と変わる可能性があります。