


【別添2-2】計画地周辺配置図

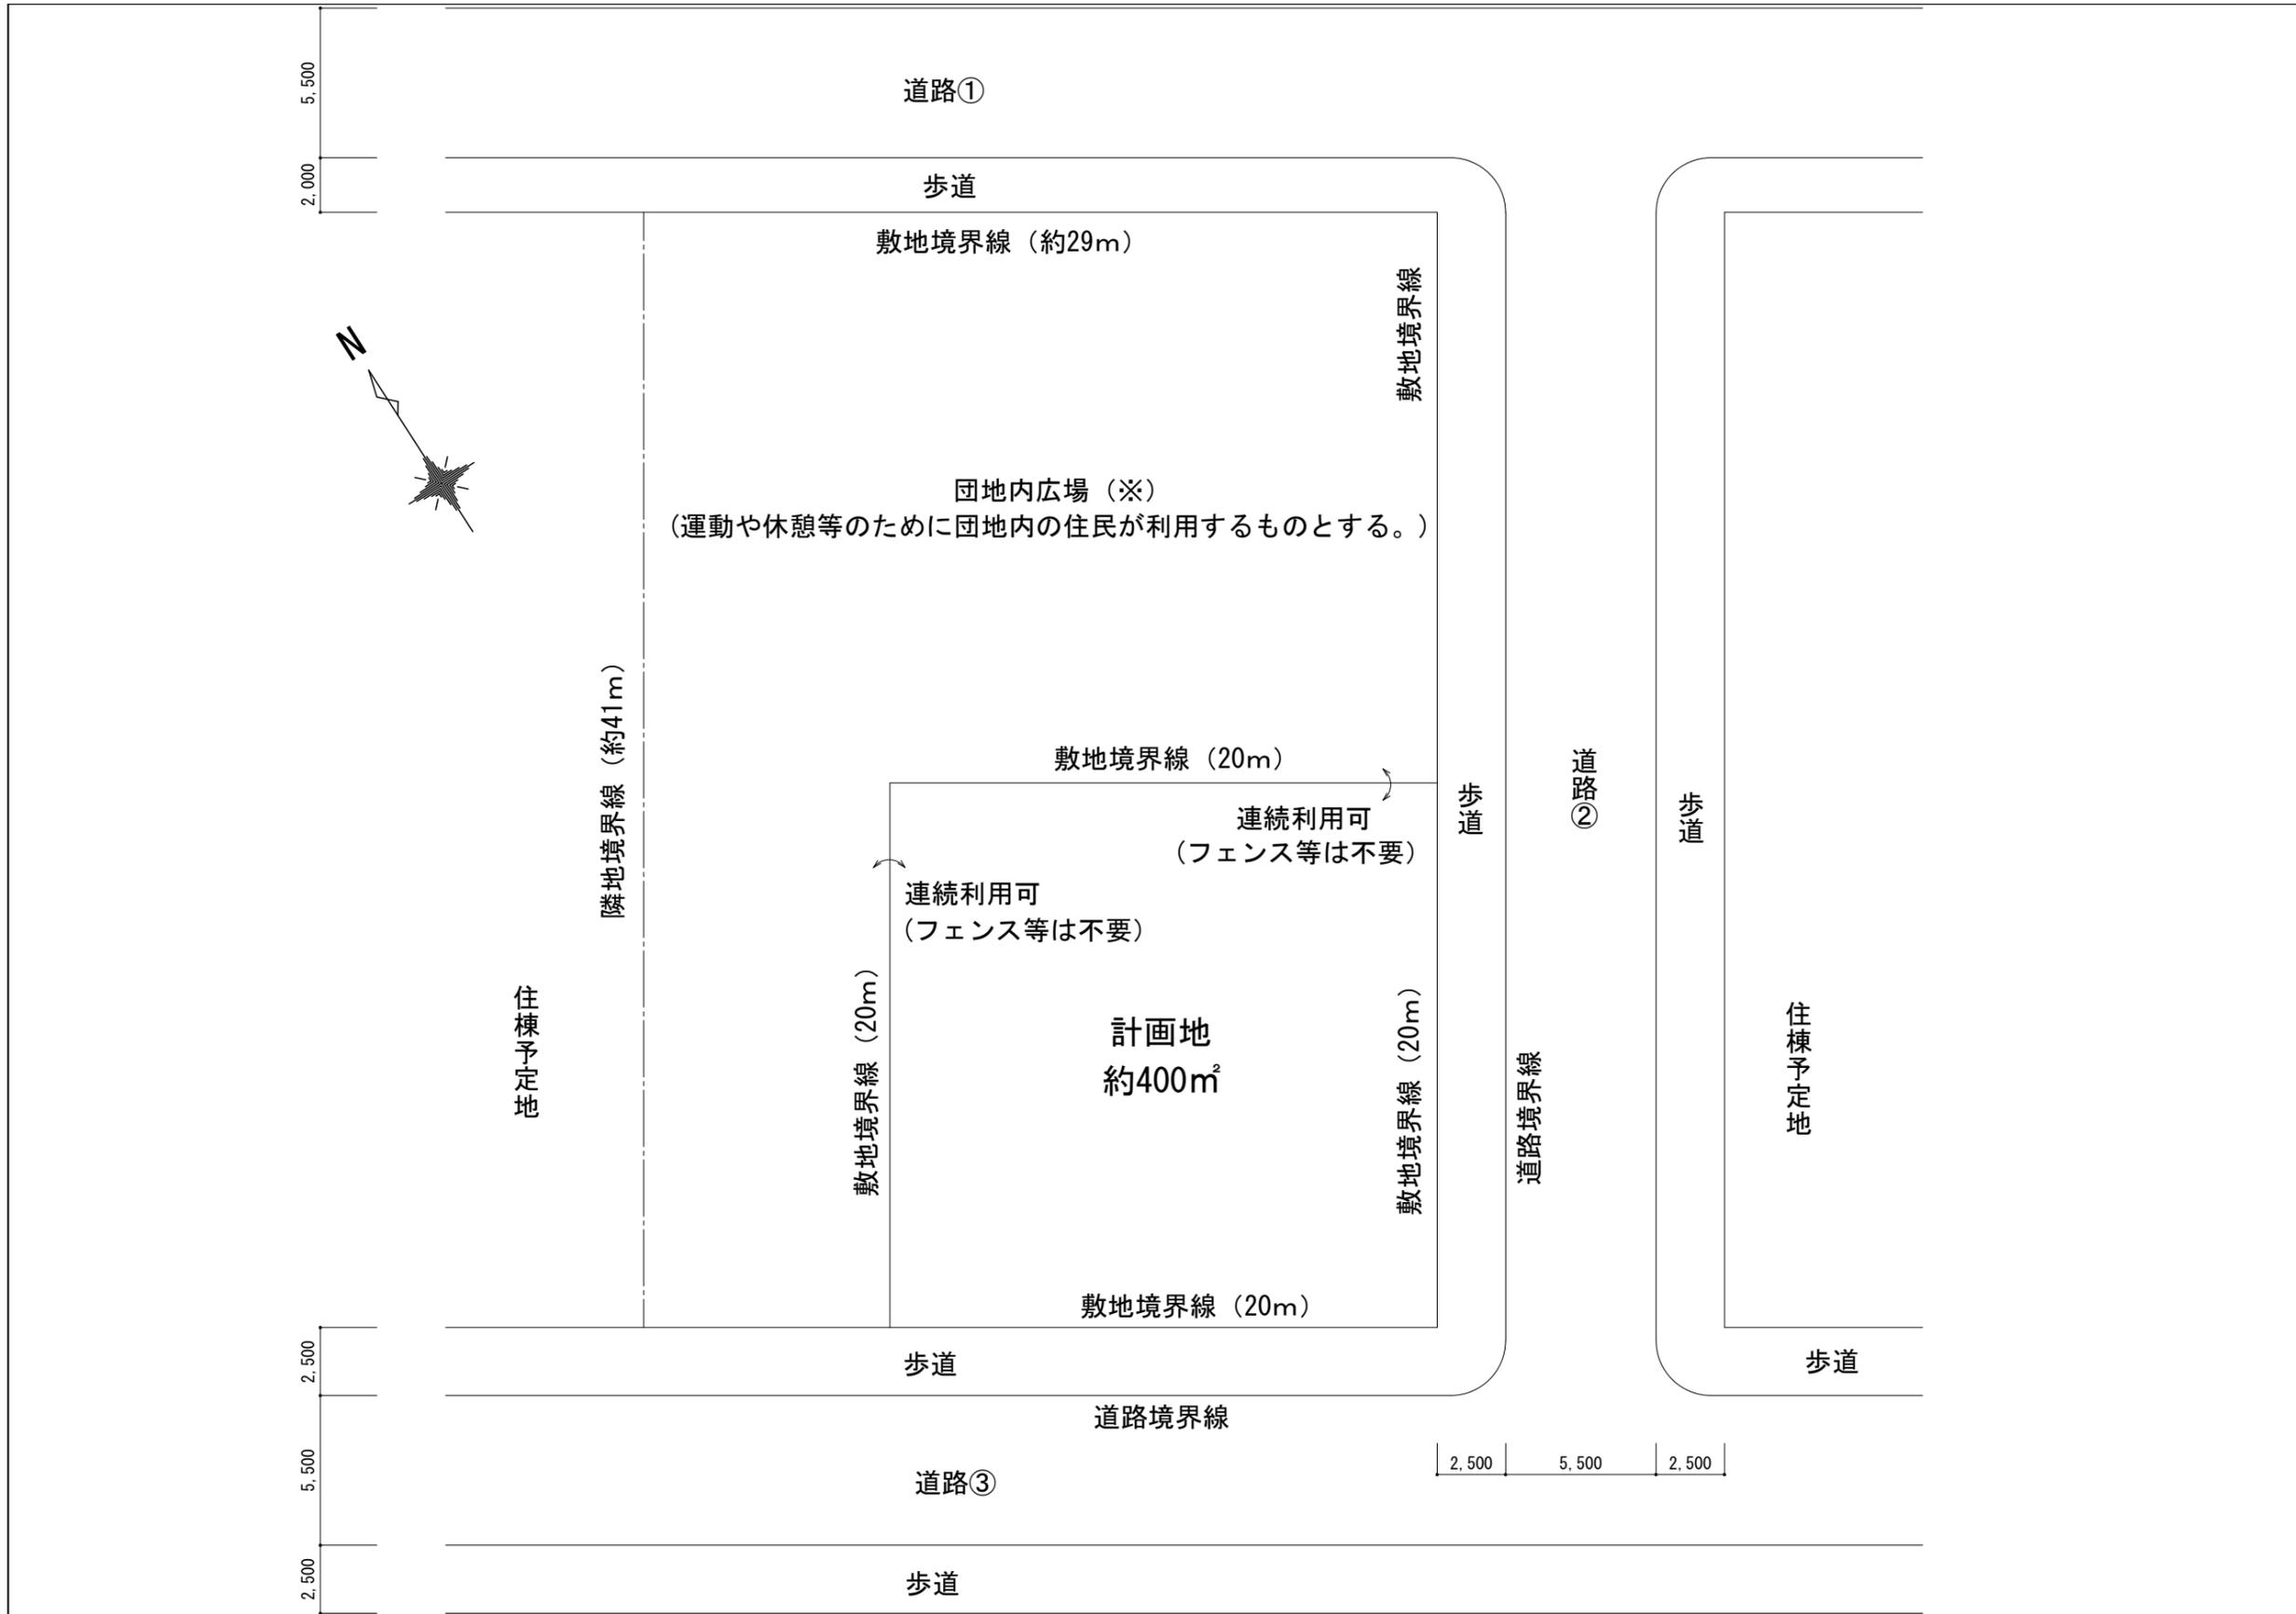

※団地内広場の整備については、集会所新築工事の後年となり、集会所完成時においては現状のままとなるため、計画地内で集会所の利用が完結出来る設計としてください。