

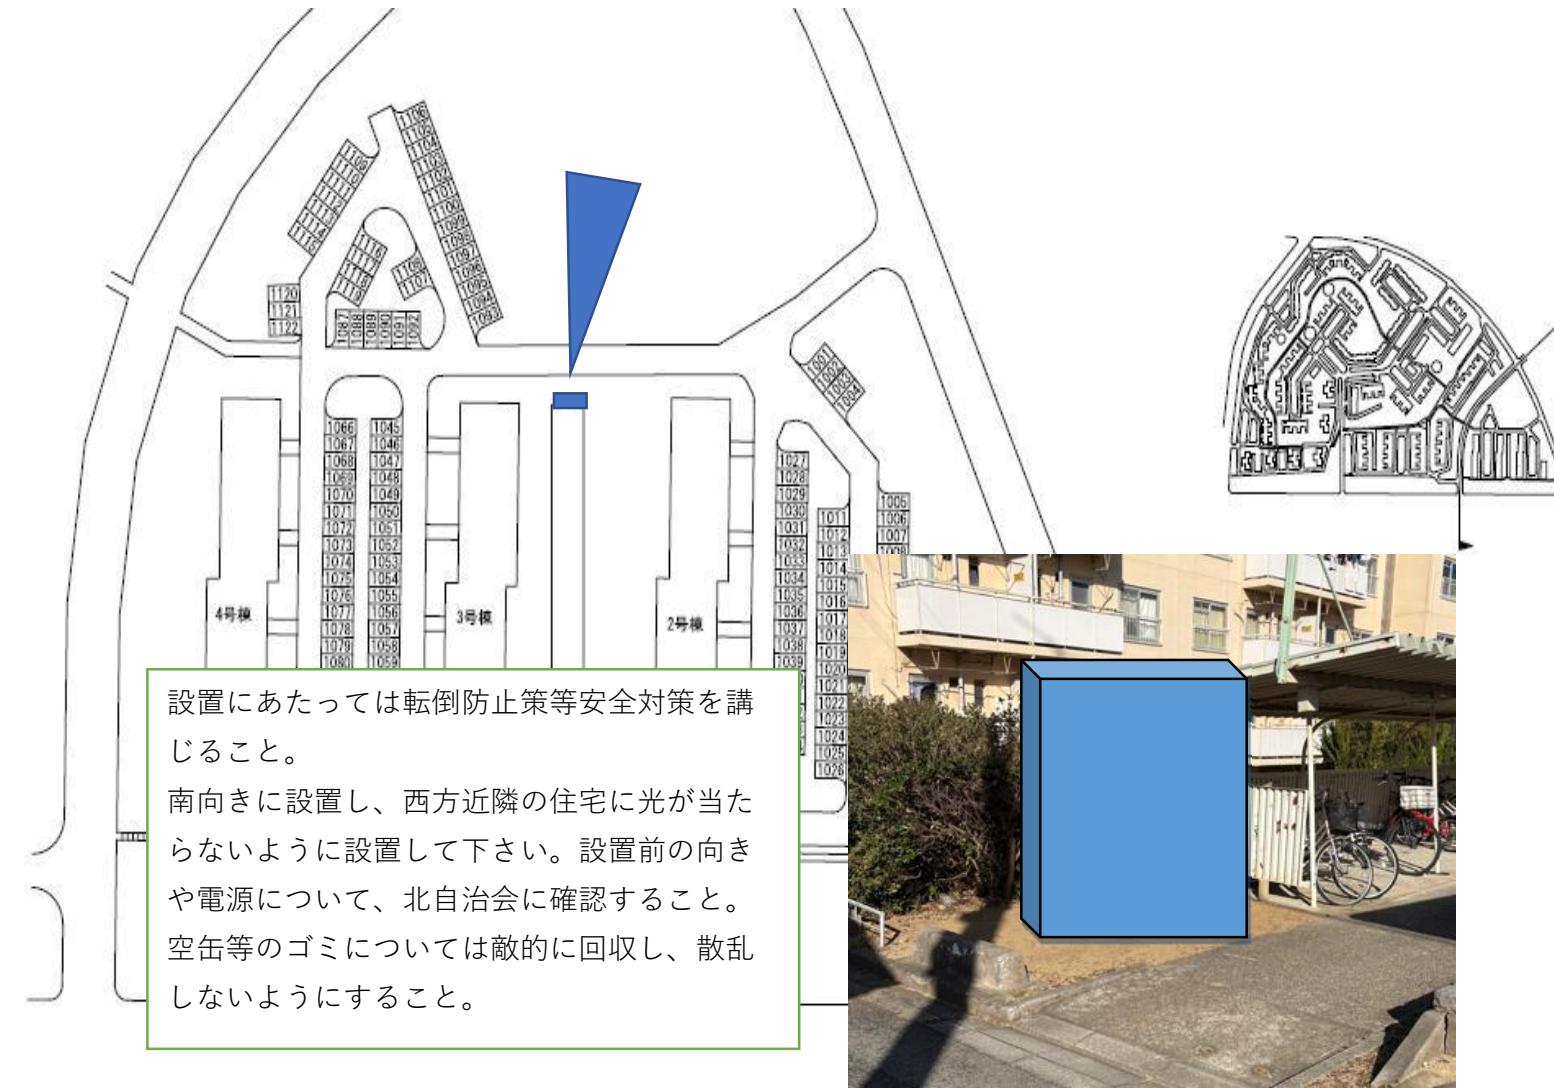



物件番号1-1 狹山住宅（北自治会）

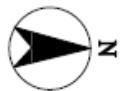




物件番号1-2 狹山住宅（北自治会）

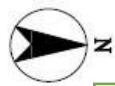

設置にあたっては転倒防止策等安全対策を講じること。
設置前の向きや電源について、北自治会に確認すること。
空缶等のゴミについては定期的に回収し、散乱しないようにすること。

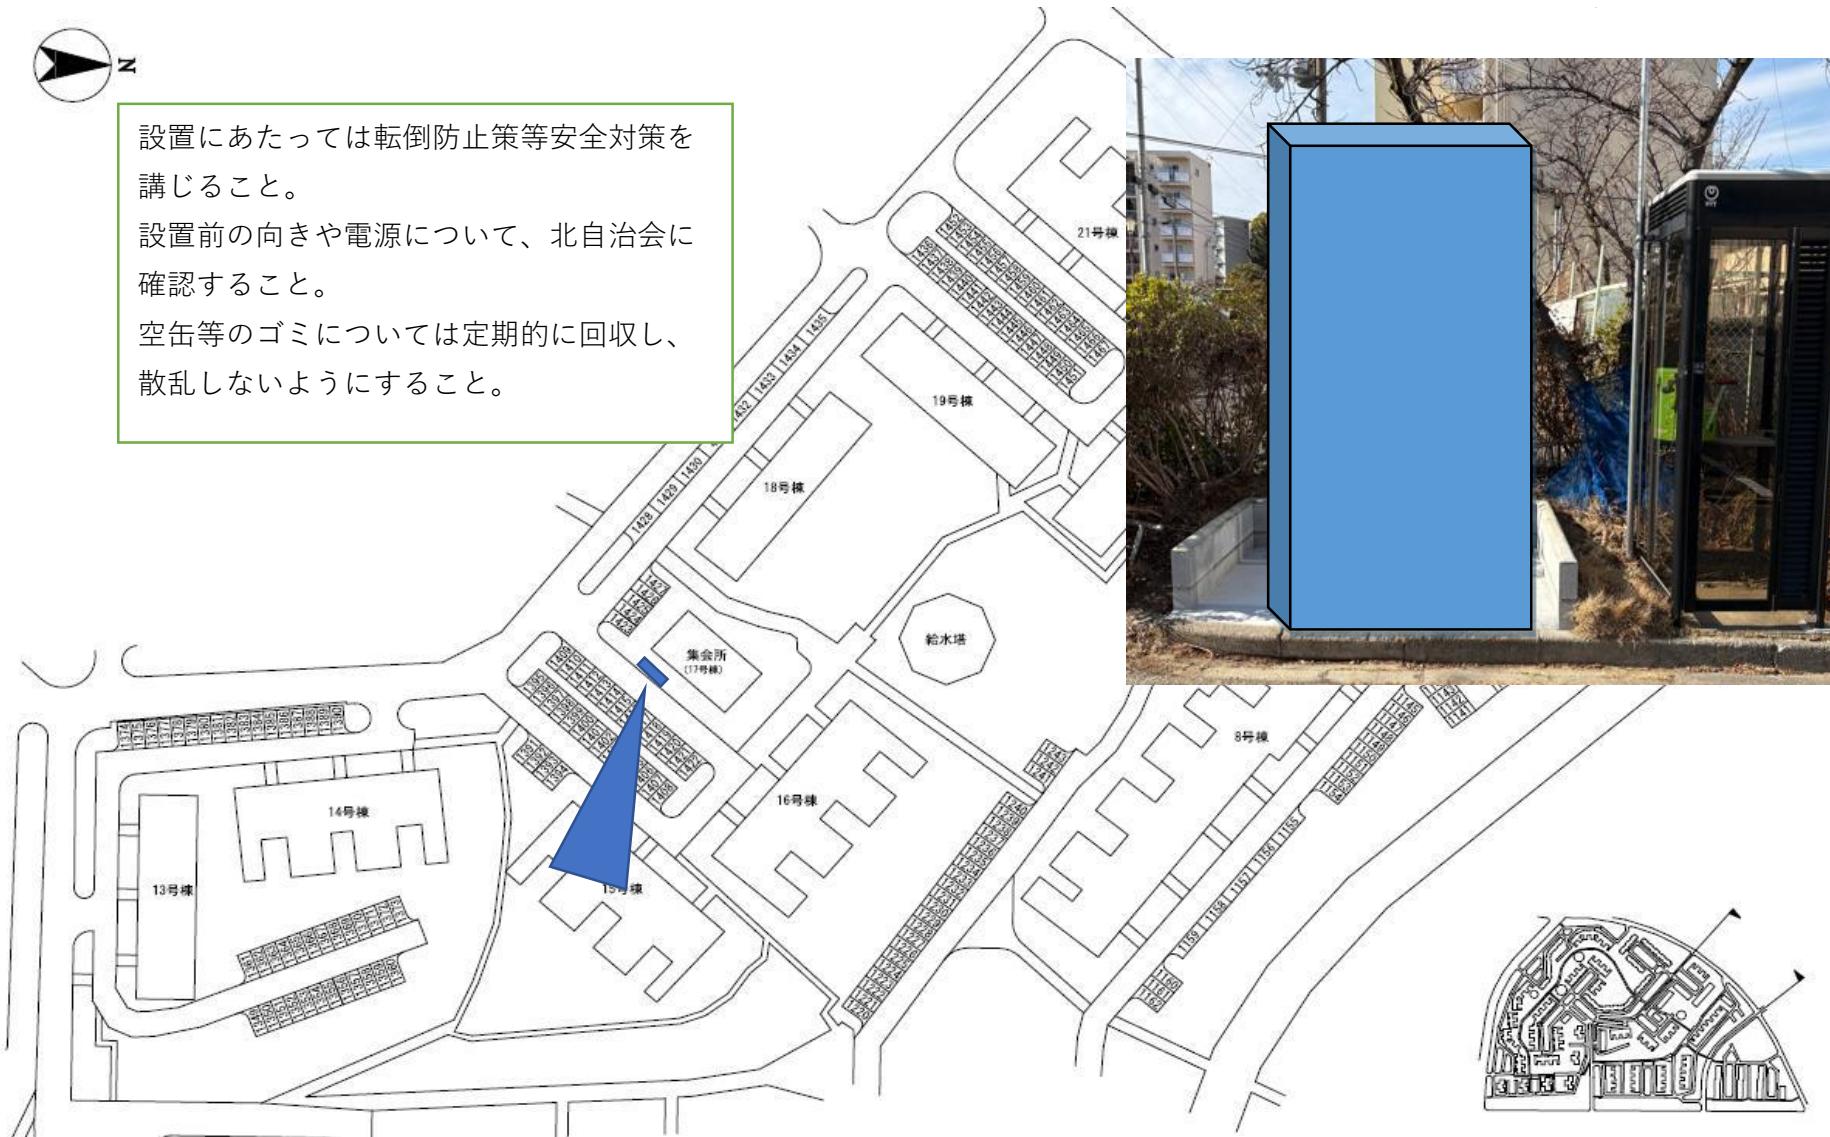

物件番号1-3 狹山住宅（南自治会）

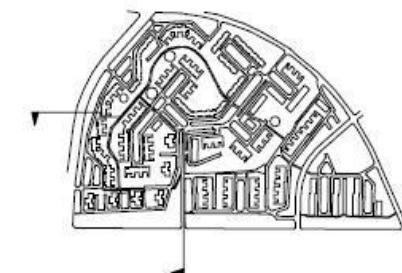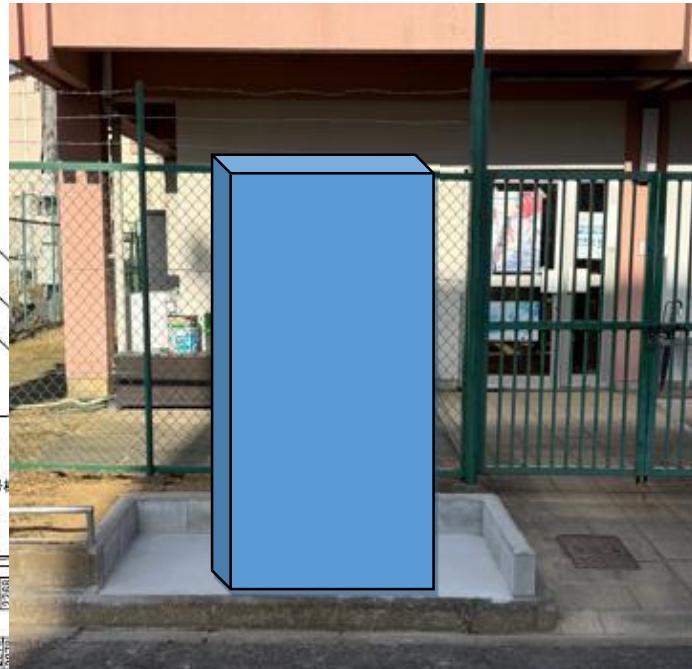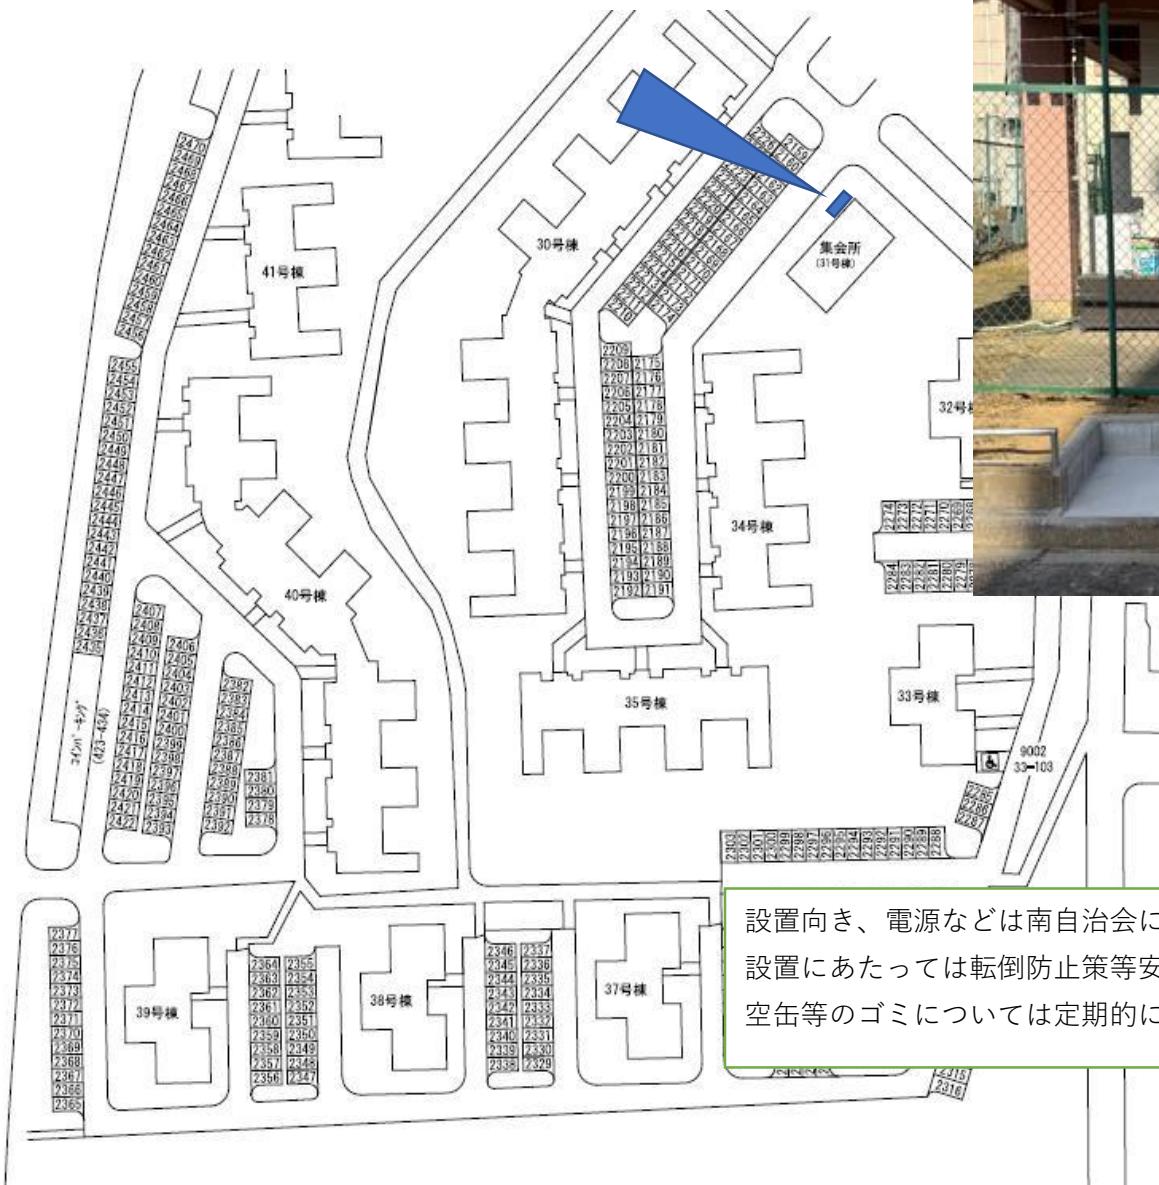

設置向き、電源などは南自治会に確認してください。

設置にあたっては転倒防止策等安全対策を講じること。

空缶等のゴミについては定期的に回収し、散乱しないようにするこ