


1 1.主要建物図面 (ビーチバレー競技場)


せんなん里海公園  
ビーチバレー競技場 立面図

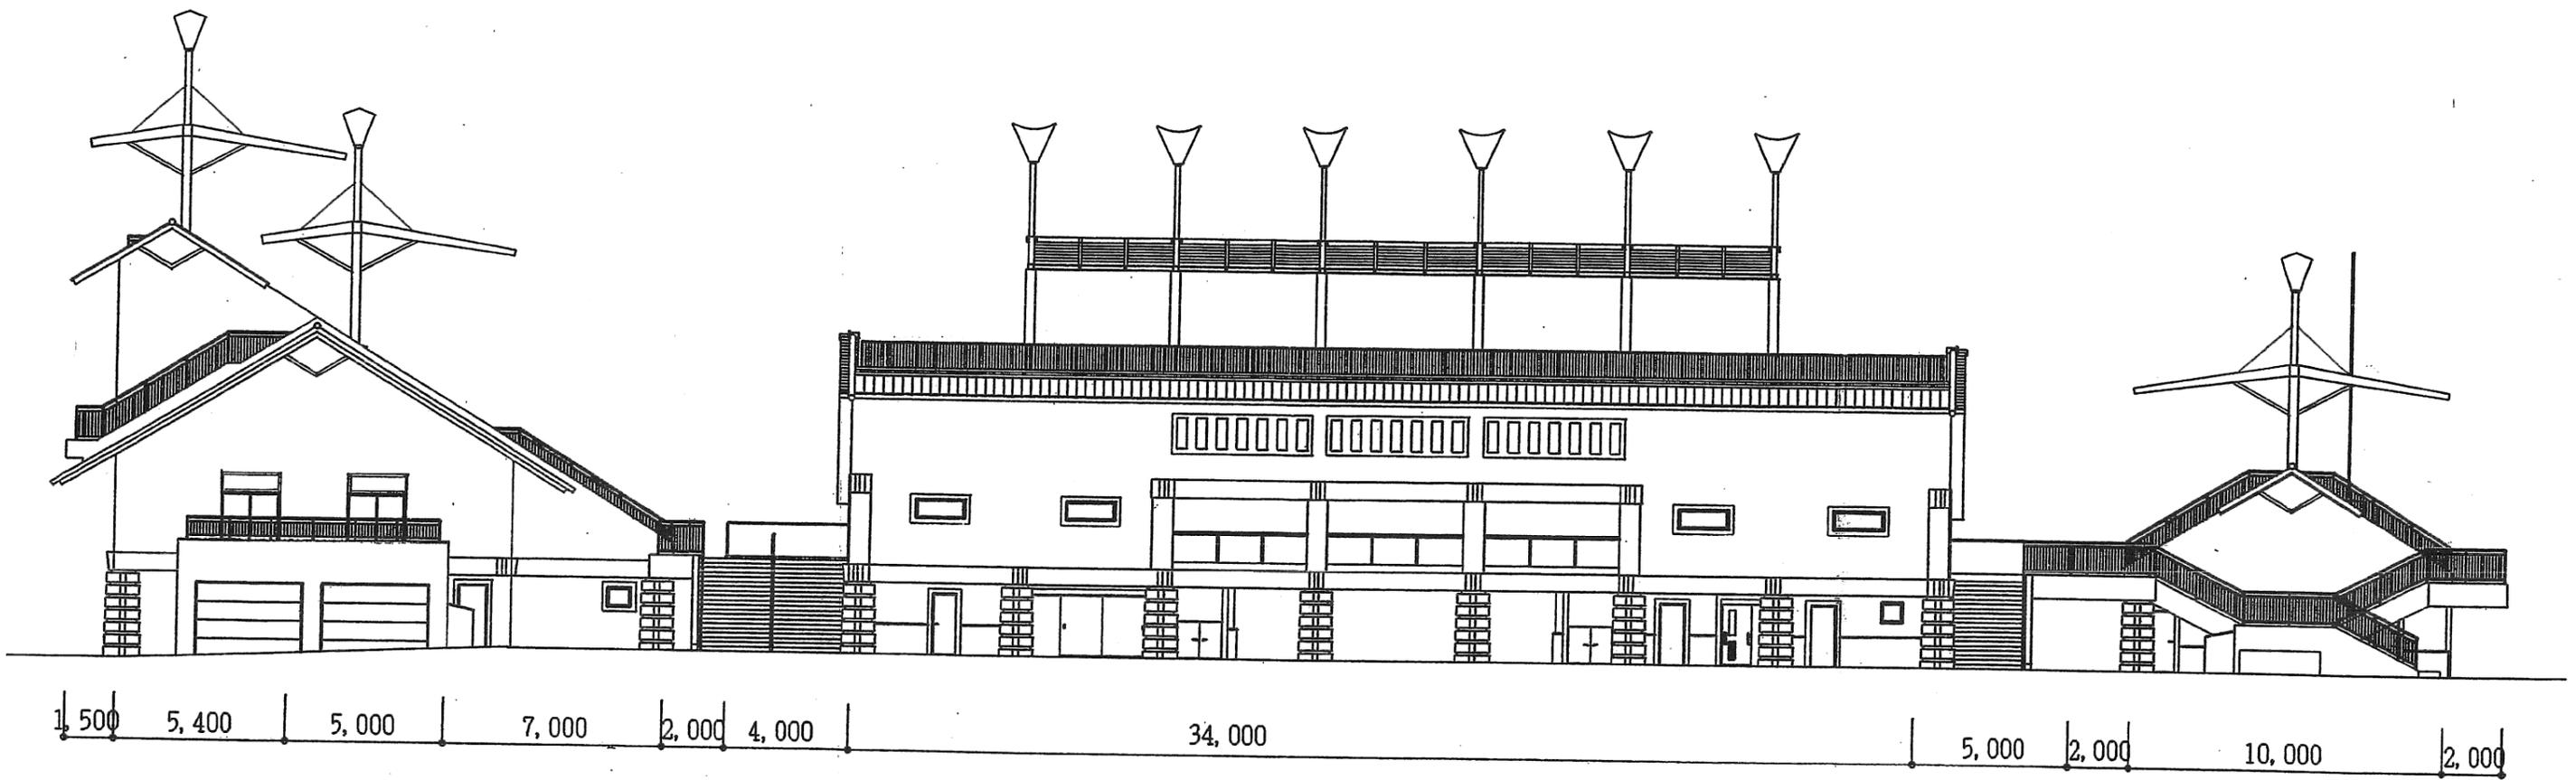

東側立面図 1/200

1 1.主要建物図面 (ビーチバレー競技場)


せんなん里海公園  
ビーチバレー競技場 立面図

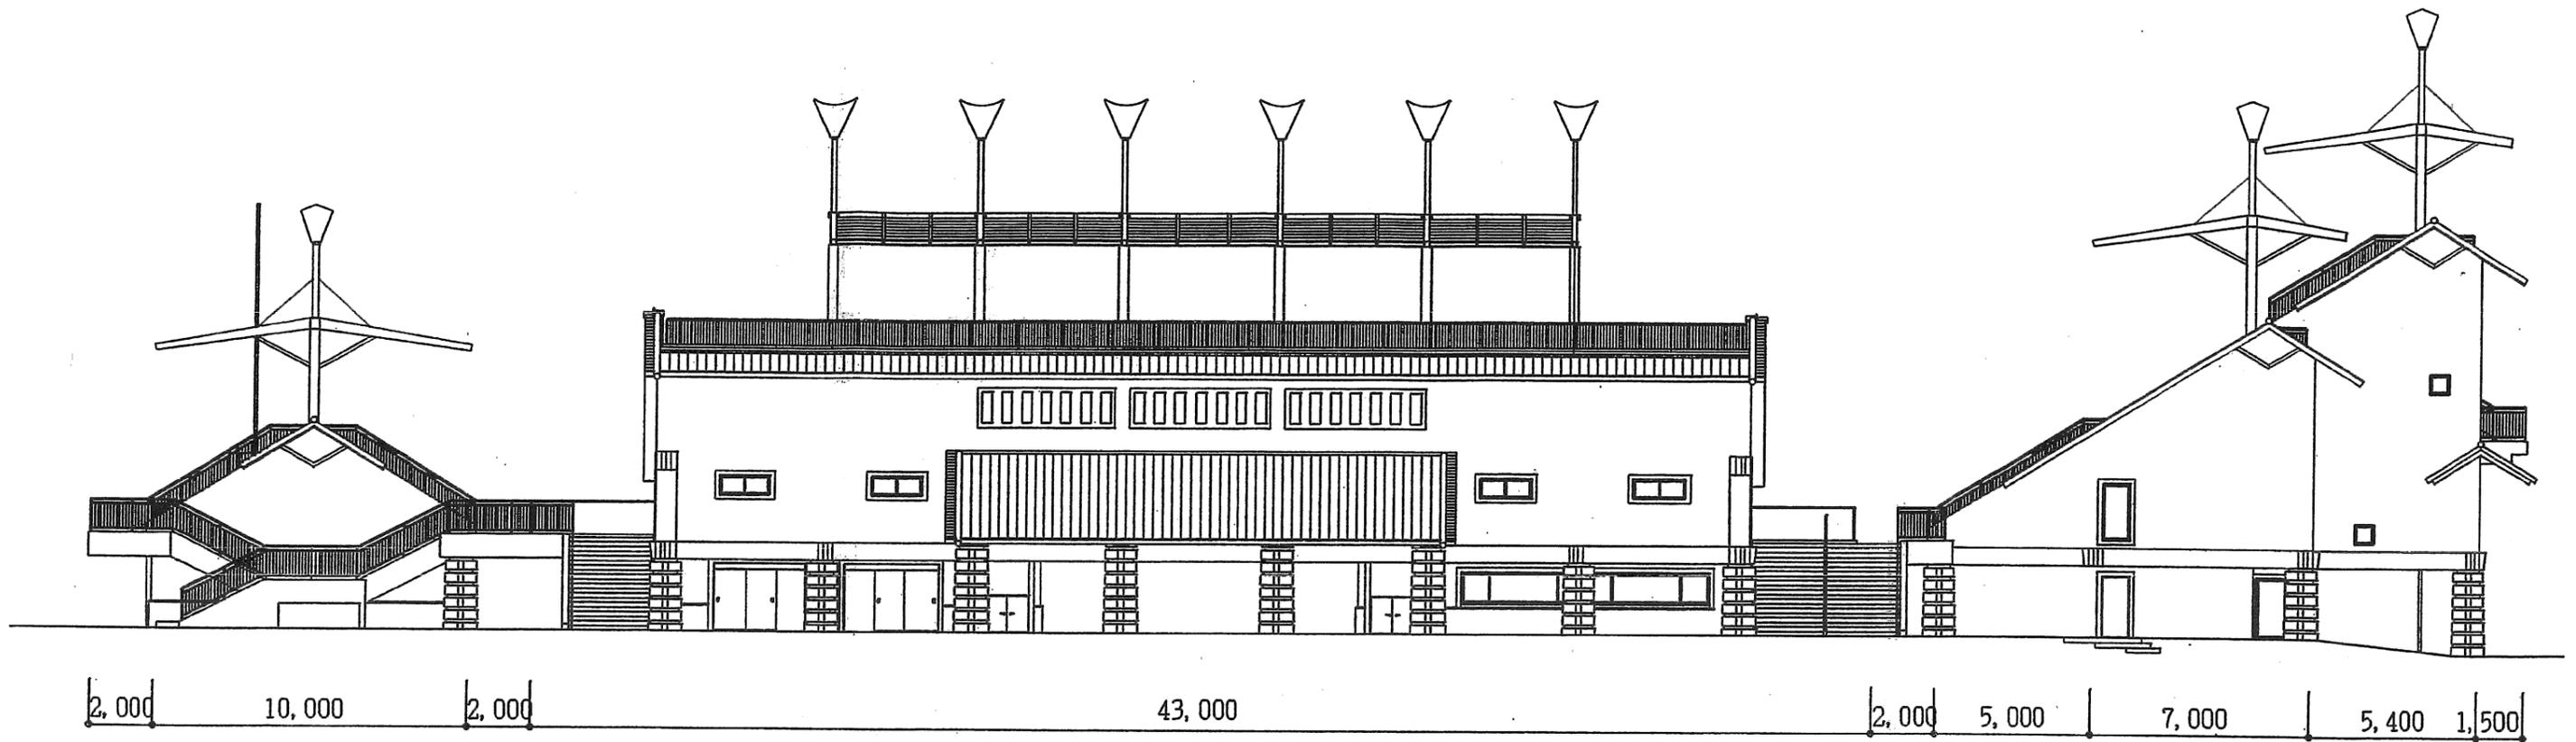

西側立面図 1/200

1 1.主要建物図面 (ビーチバレー競技場)


せんなん里海公園  
ビーチバレー競技場 立面図

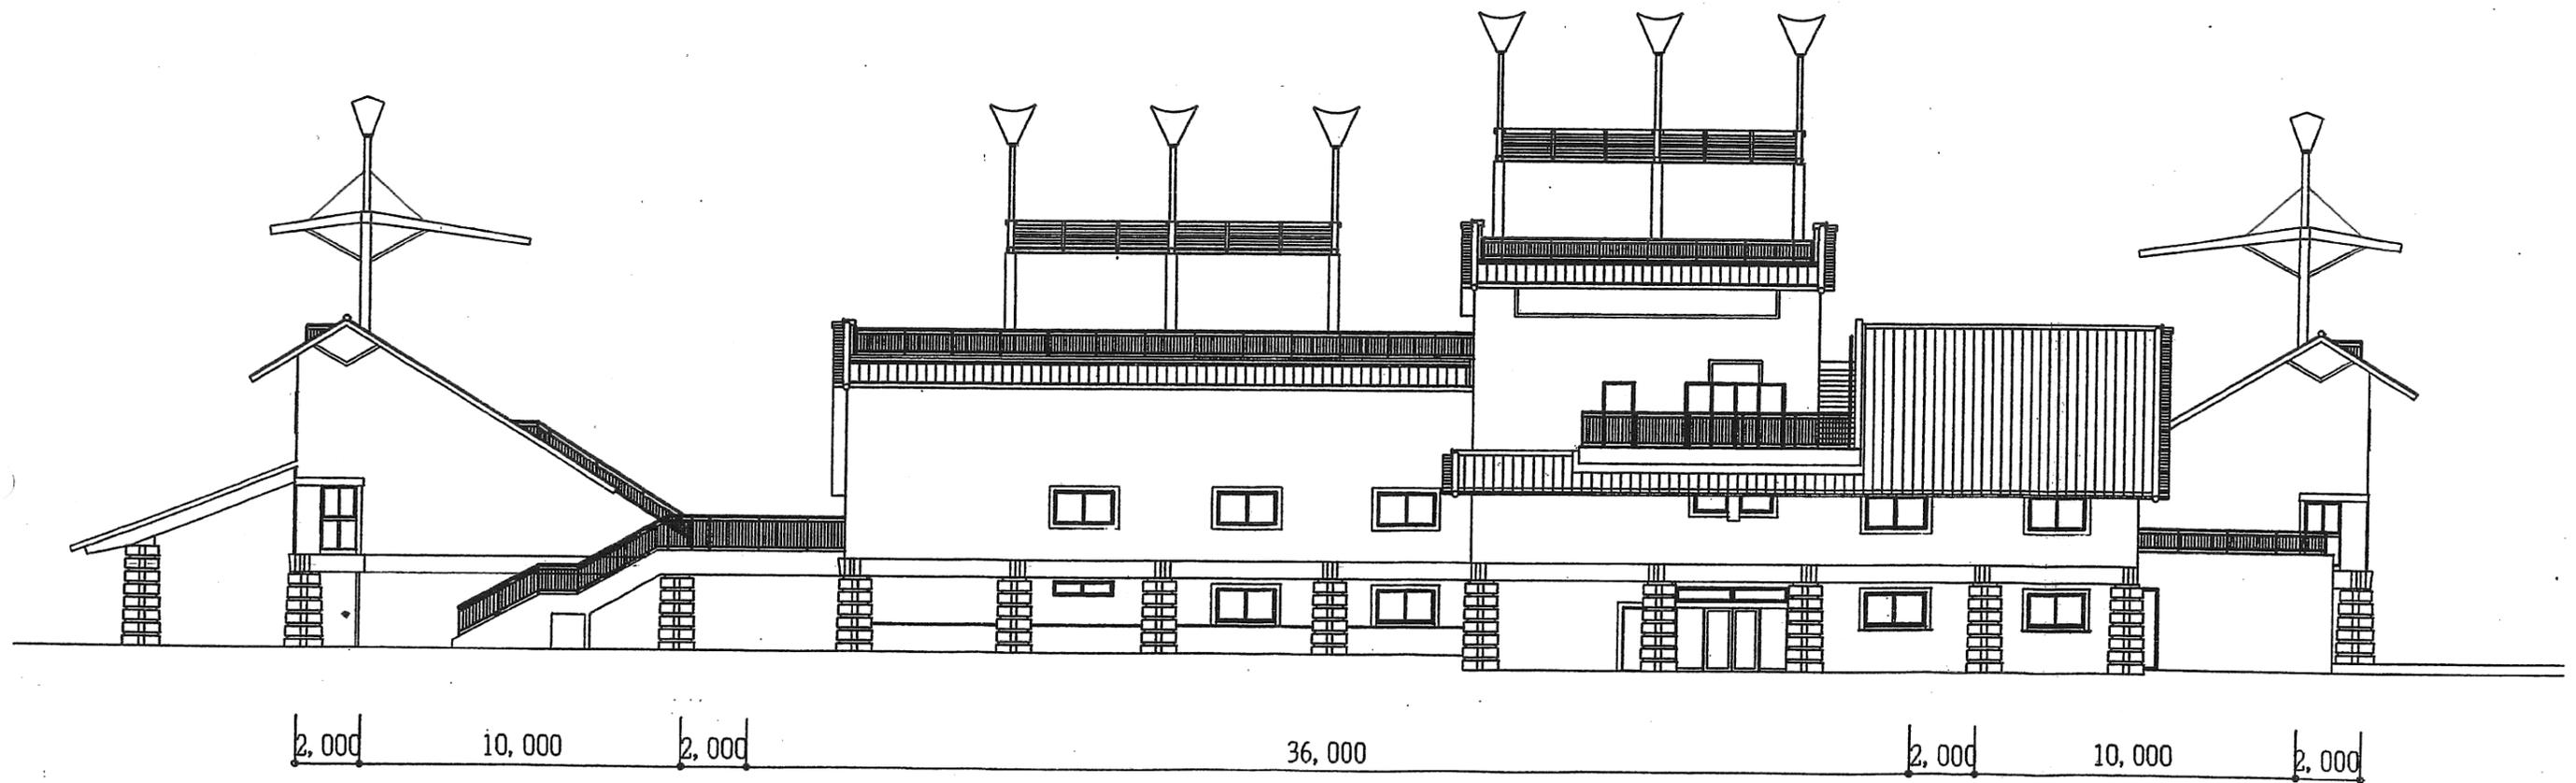

南側立面図 1/200

1 1.主要建物図面 (ビーチバレー競技場)


せんなん里海公園  
ビーチバレー競技場 立面図

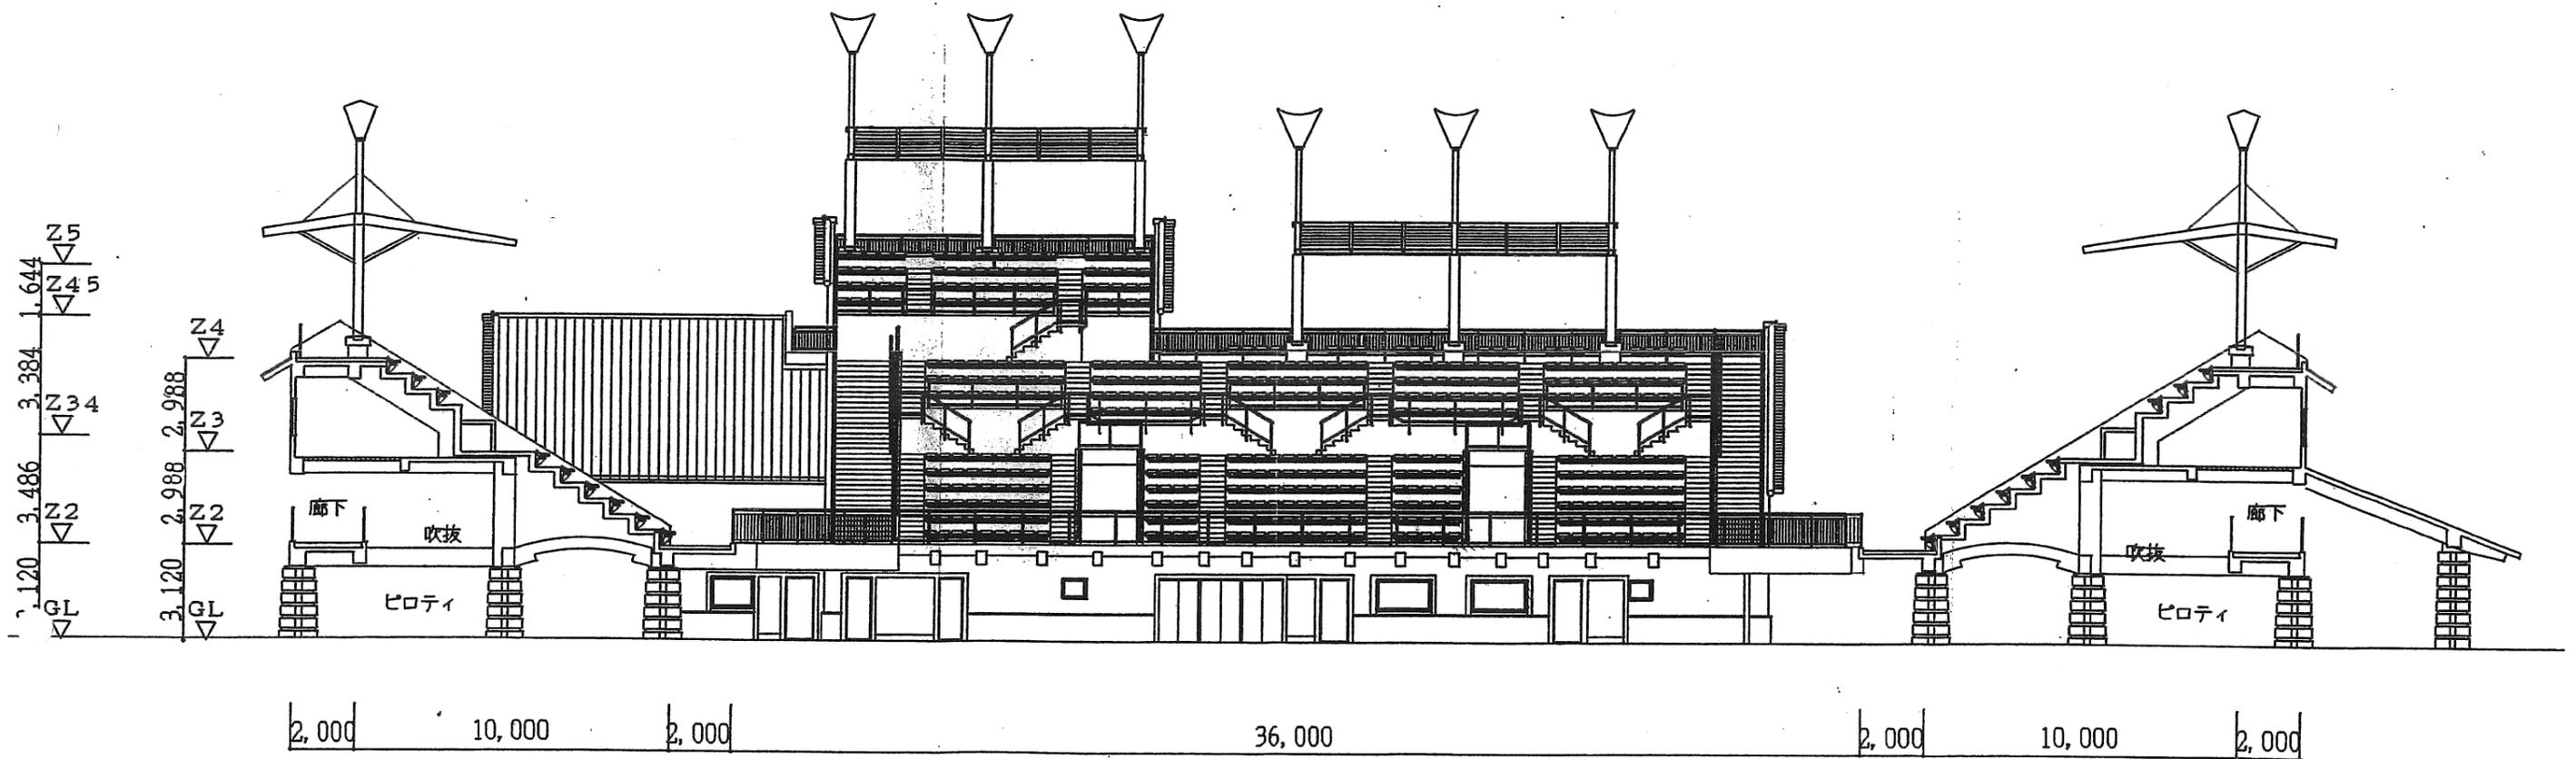

北側立面図 1/200

# 1 1.主要建物図面（しおさい楽習館）

01 1階平面図 1/100

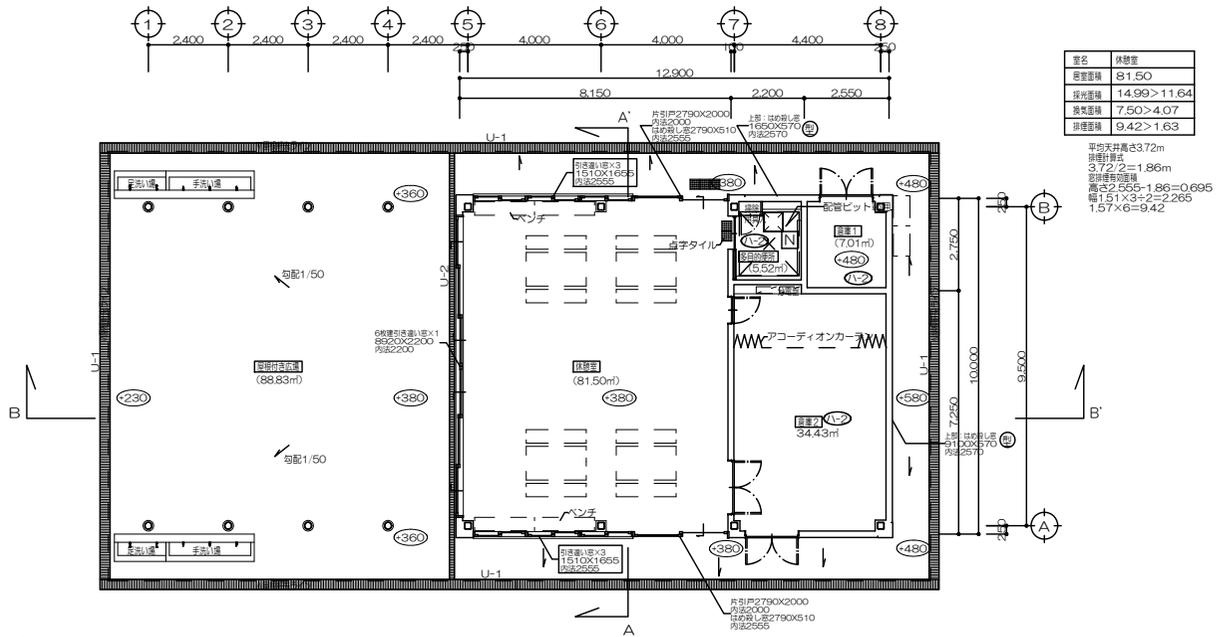


室名	休積量
練習室	81.50
音楽室	14.99
読書室	7.50
排練室	9.42

平均天井高さ3.72m  
 階層構造  
 3.72/2=1.86m  
 階層有効高  
 高さ2.555-1.86=0.695  
 幅1.51×3=2.265  
 1.57×6=9.42

凡例	
	設計GLからの高さを示す
	鉄骨柱 (200角)
	鉄骨柱 (216.3φ)
	木柱 (120角) 軸組壁
	地下ビット点検口
	アースコール
	採光固定窓
	型板ガラスを示す
	既成窓L字側溝150
採光凡例	
	平成12年告示第1436号第4号 ハ-2


室名	
(室番積)	

02 屋根状図 1/100

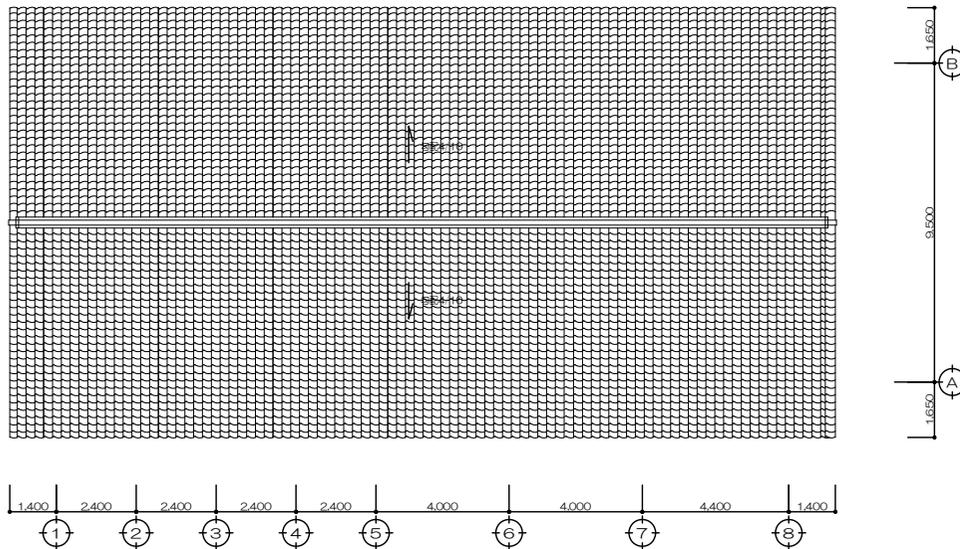


しおさい楽習館	

# 1 1.主要建築図面（しおさい楽習館）

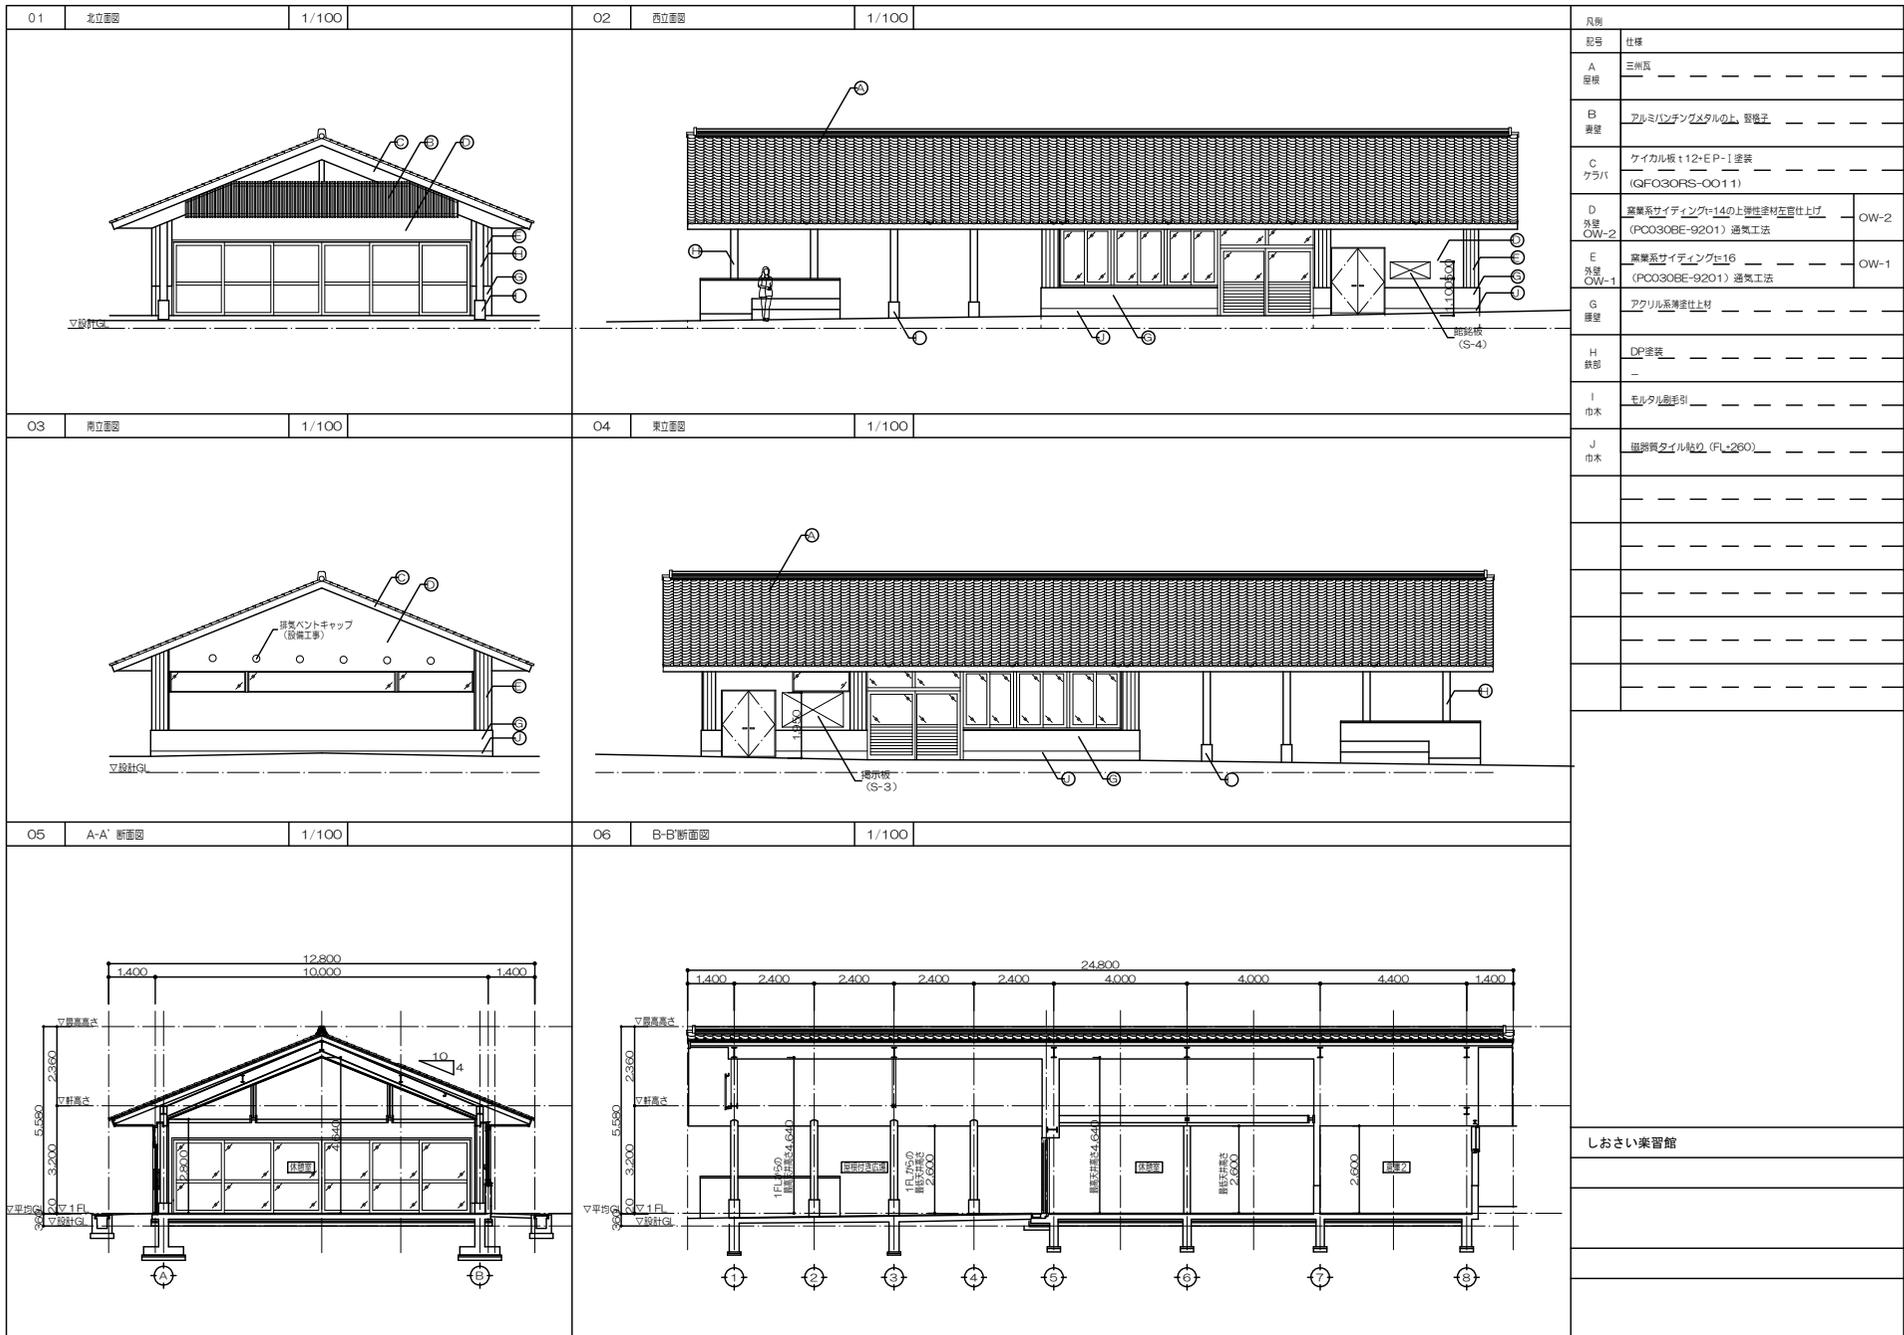


せんなん里海公園事務所平面図 (延面積 284.01㎡)

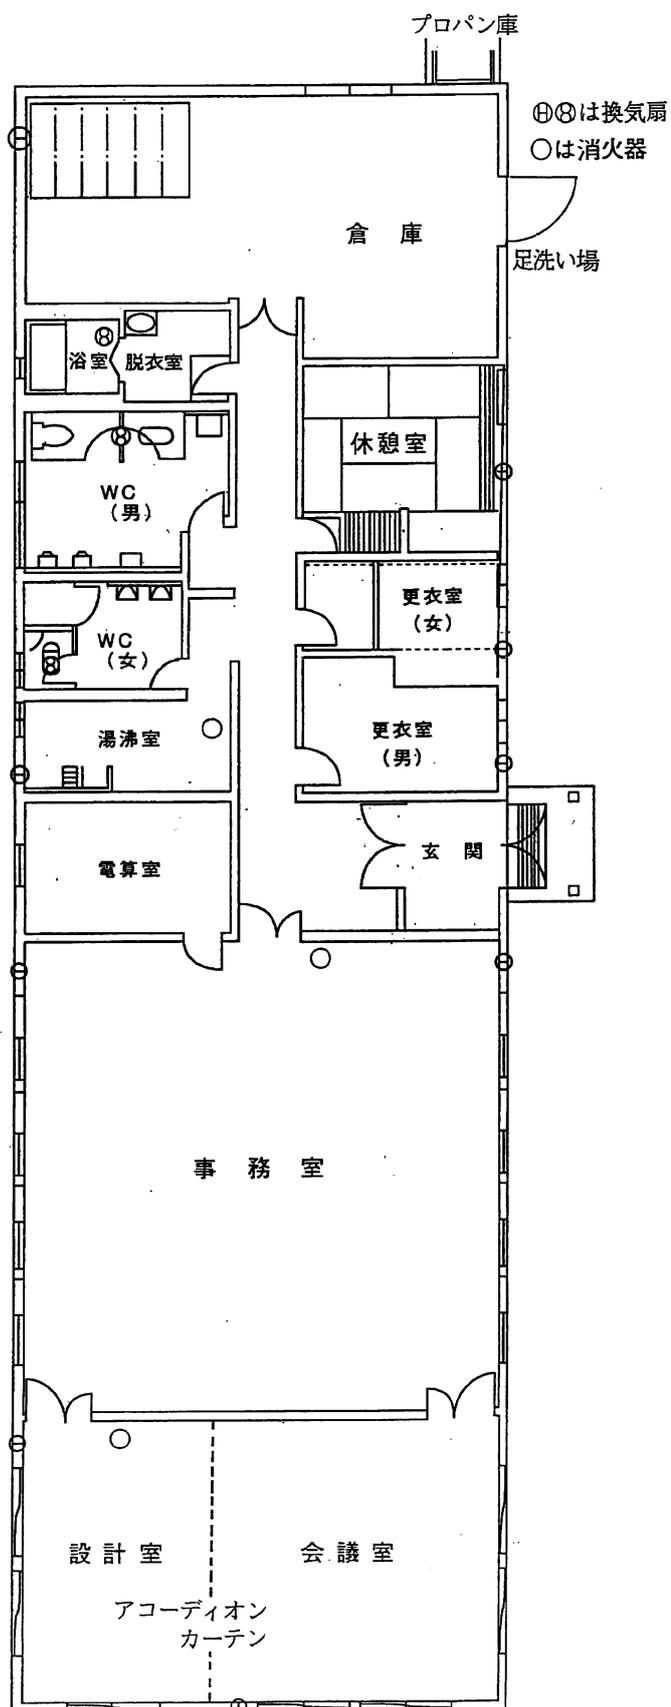

# 1 2.禁煙箇所マップ



### 13. 便益施設現況図

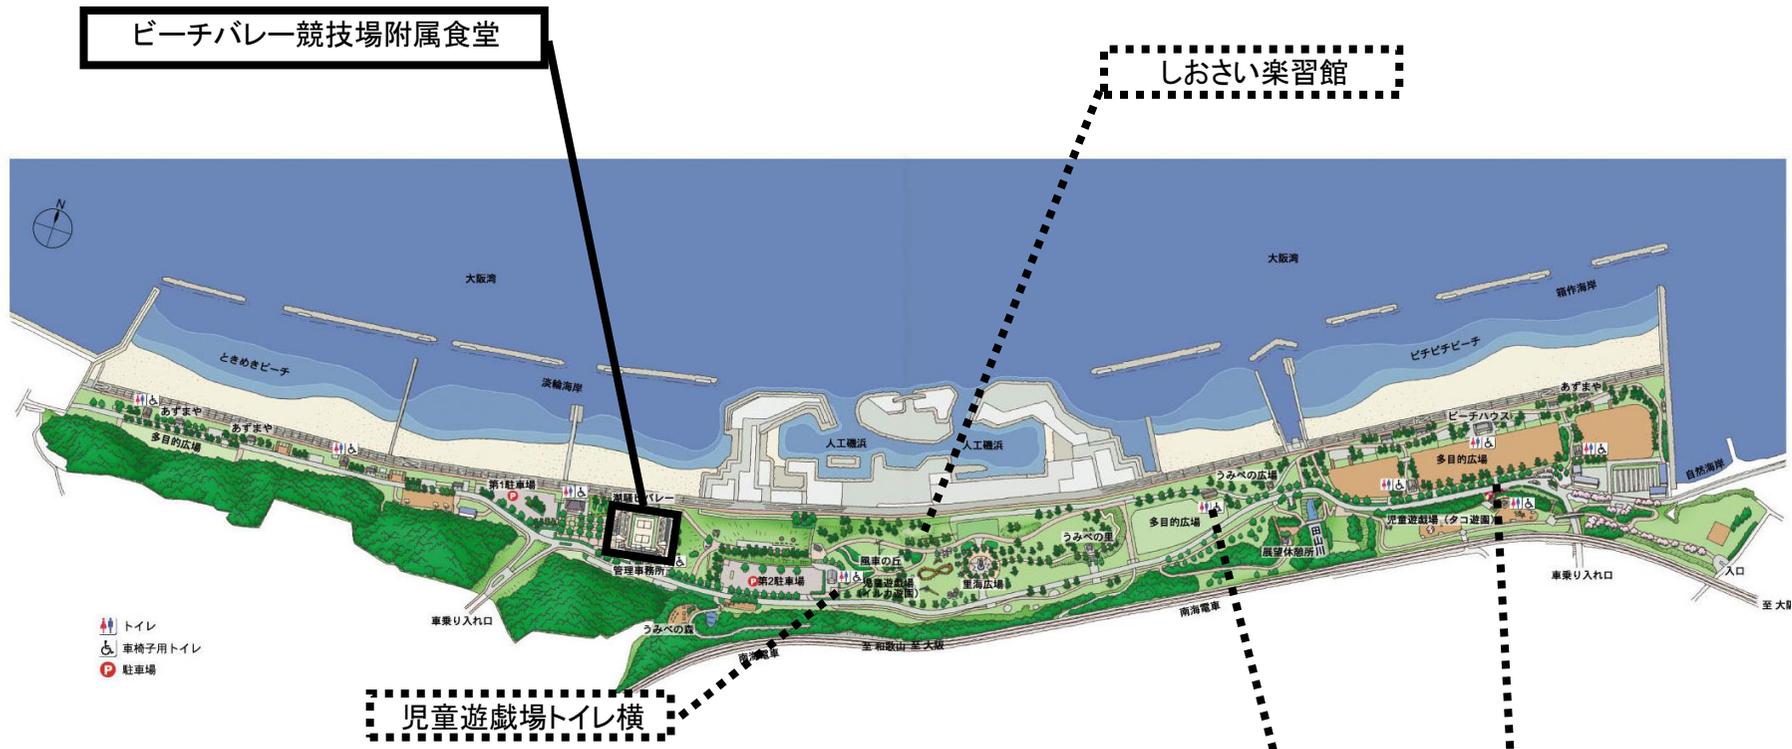

凡 例	
	指定管理者が指定管理業務として運営する施設
	指定管理者の管理対象外の自動販売機