



蜻蛉池公園 事業認可区域について

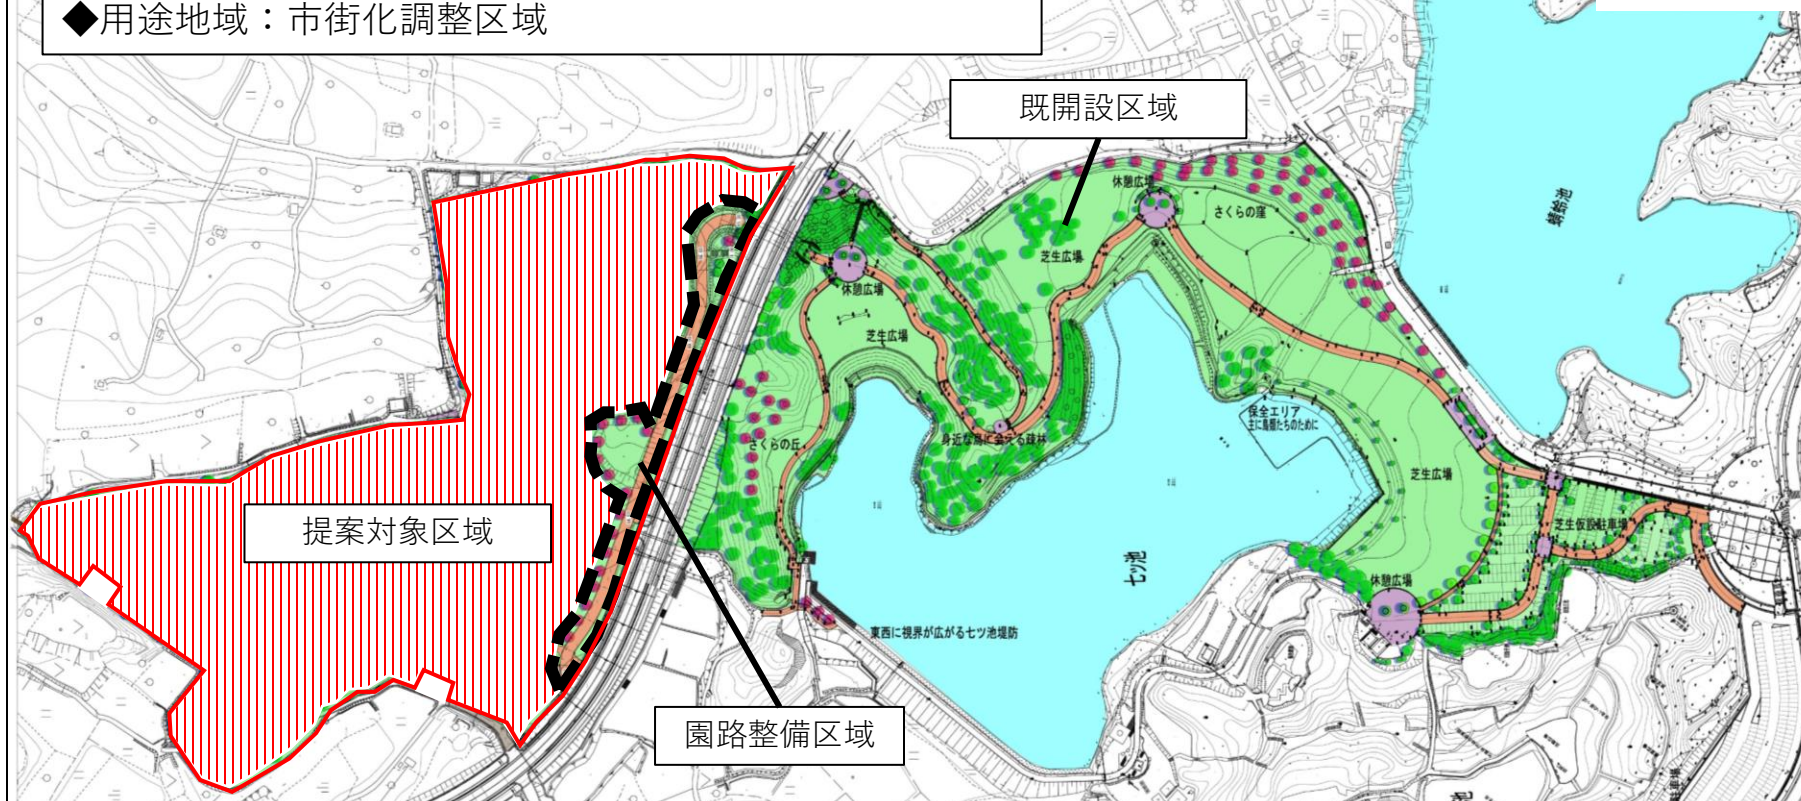

- ◆事業認可区域面積：6.2ha
(内訳 提案対象区域：4.7ha、園路整備区域：1.5ha)
- ◆用途地域：市街化調整区域

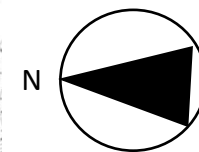

◆インフラ（電気・上水道・下水道）状況

電気：園路整備区域に園路照明はあるが、照明灯の分電盤は本区域内にはない。
 上水：園路整備区域に散水栓は来ているが、既設管への接続は協議が必要。
 下水：都市計画下水道区域となっているが、現状未整備。

凡例

- ：提案対象区域
- ：園路整備区域（令和6年度完成予定）

※提案対象区域については、設置許可やP-PFI制度の活用を想定。

