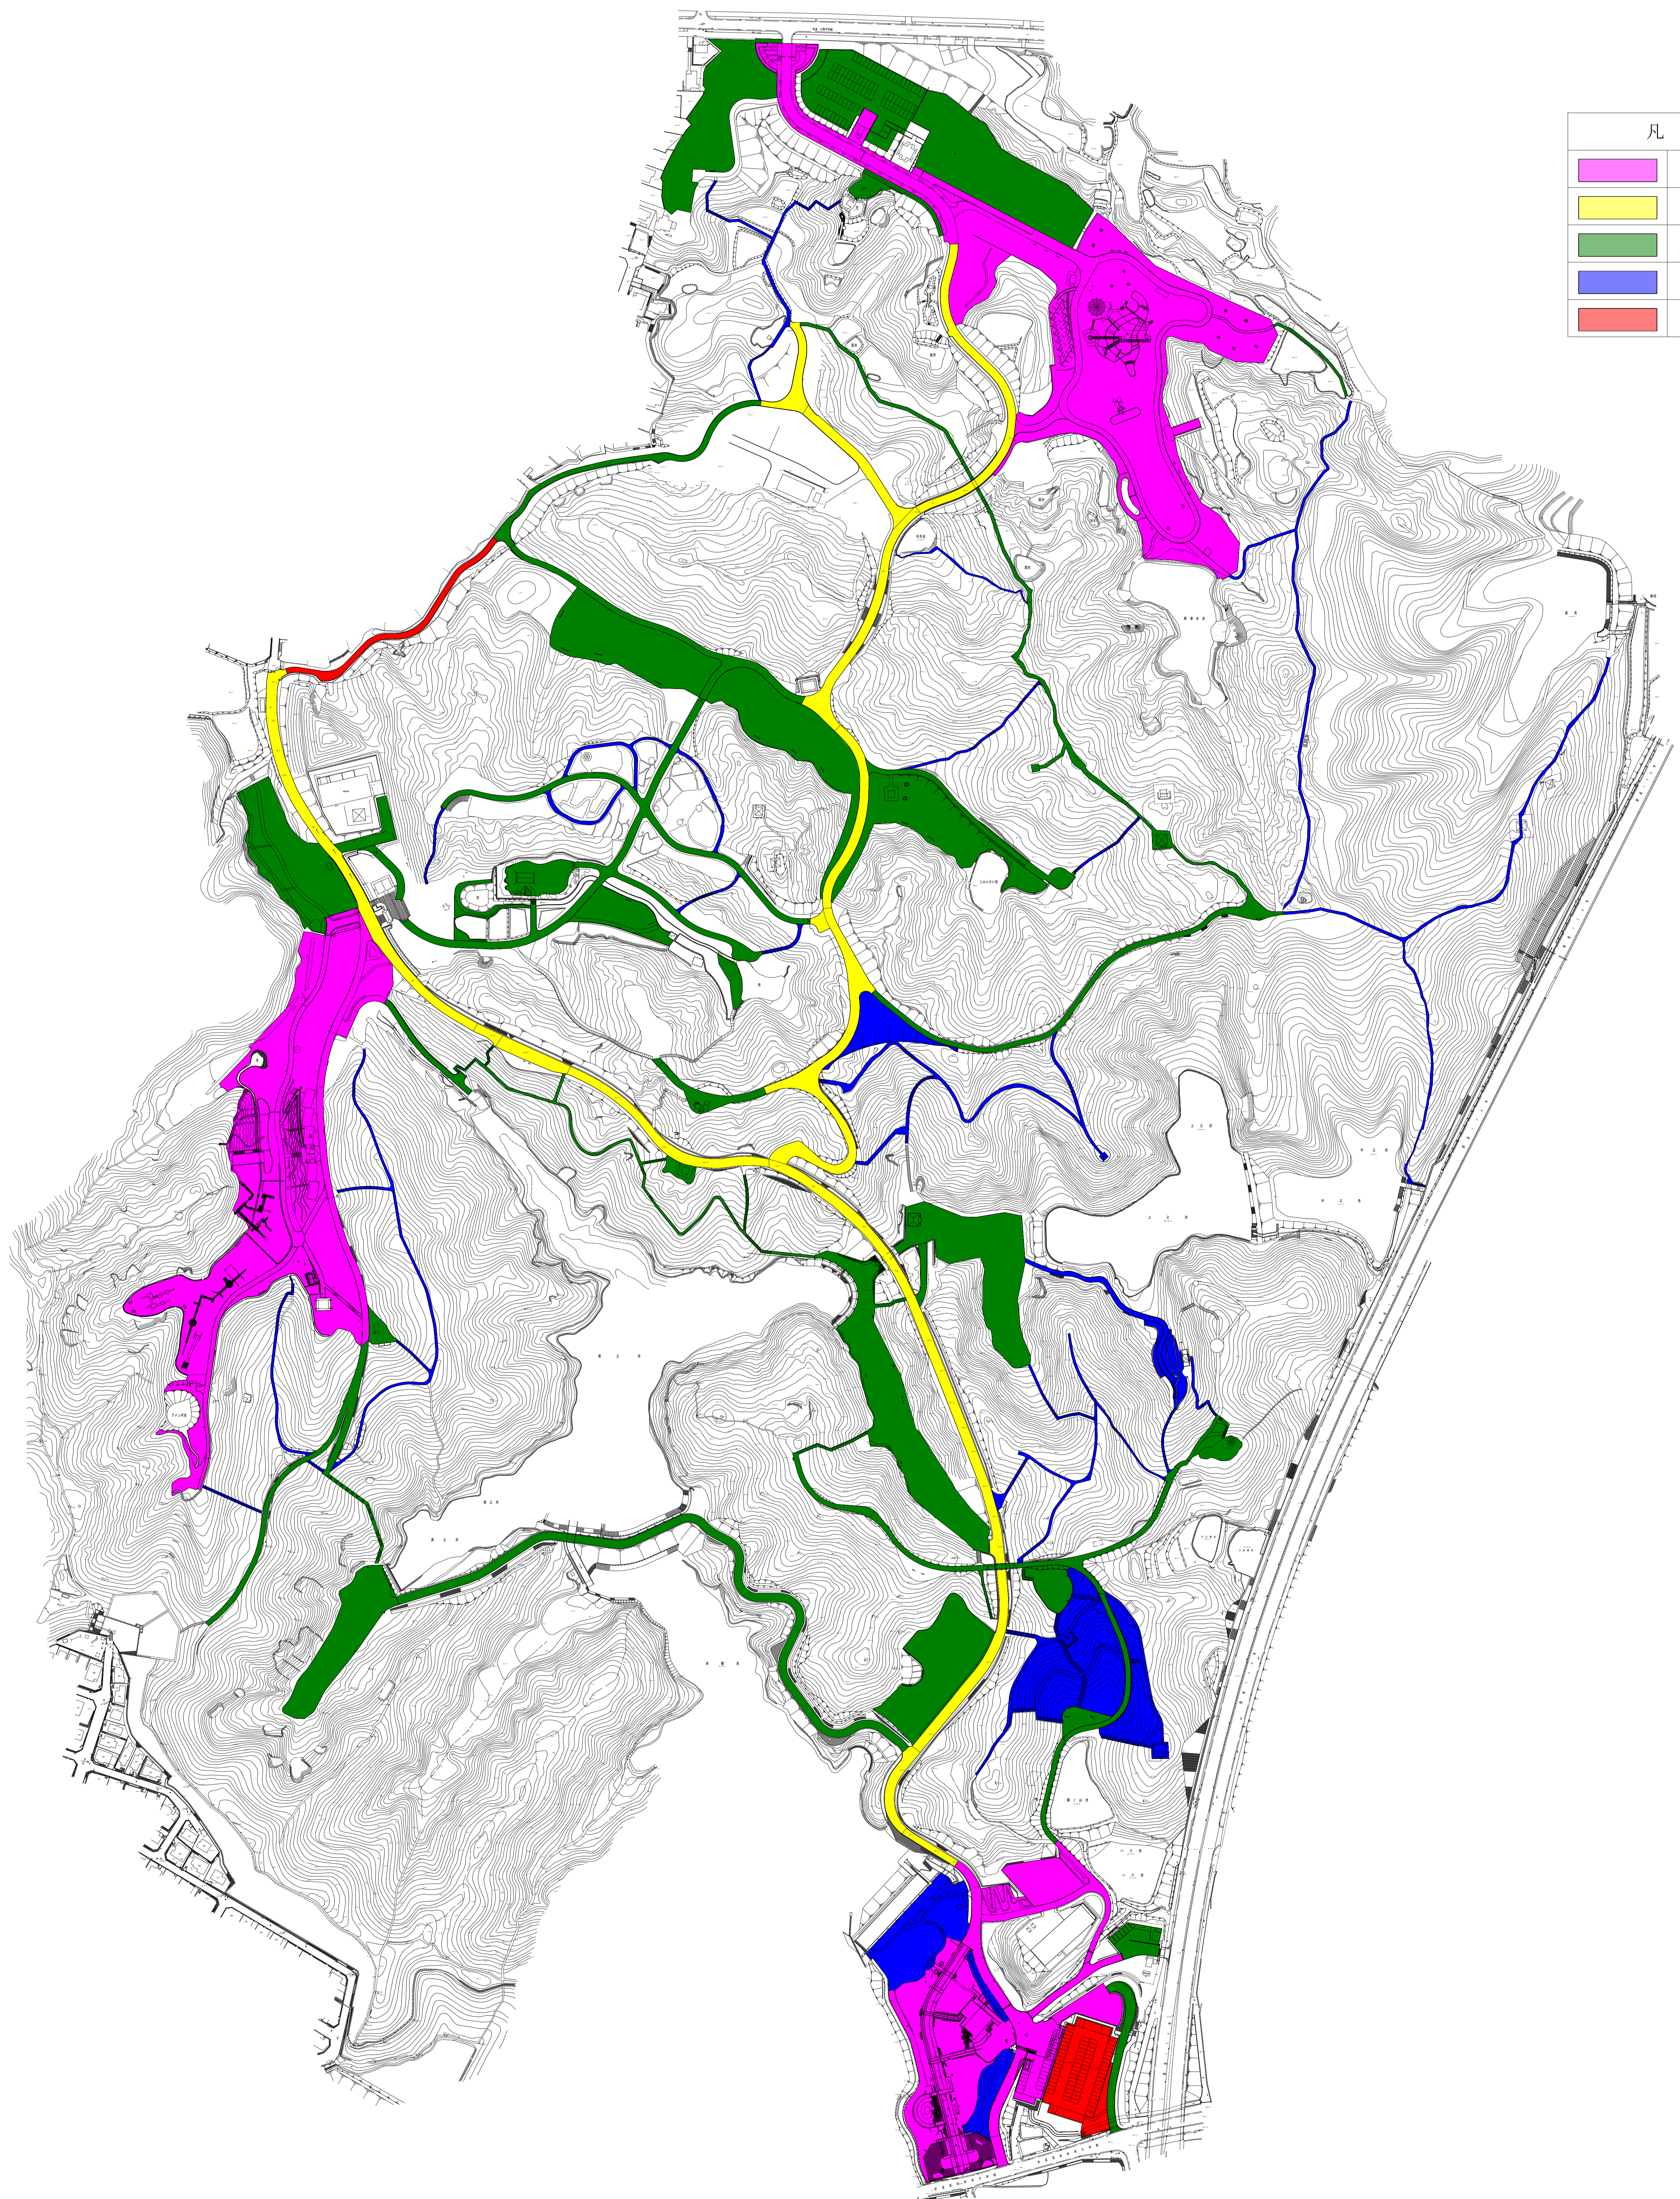

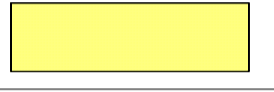



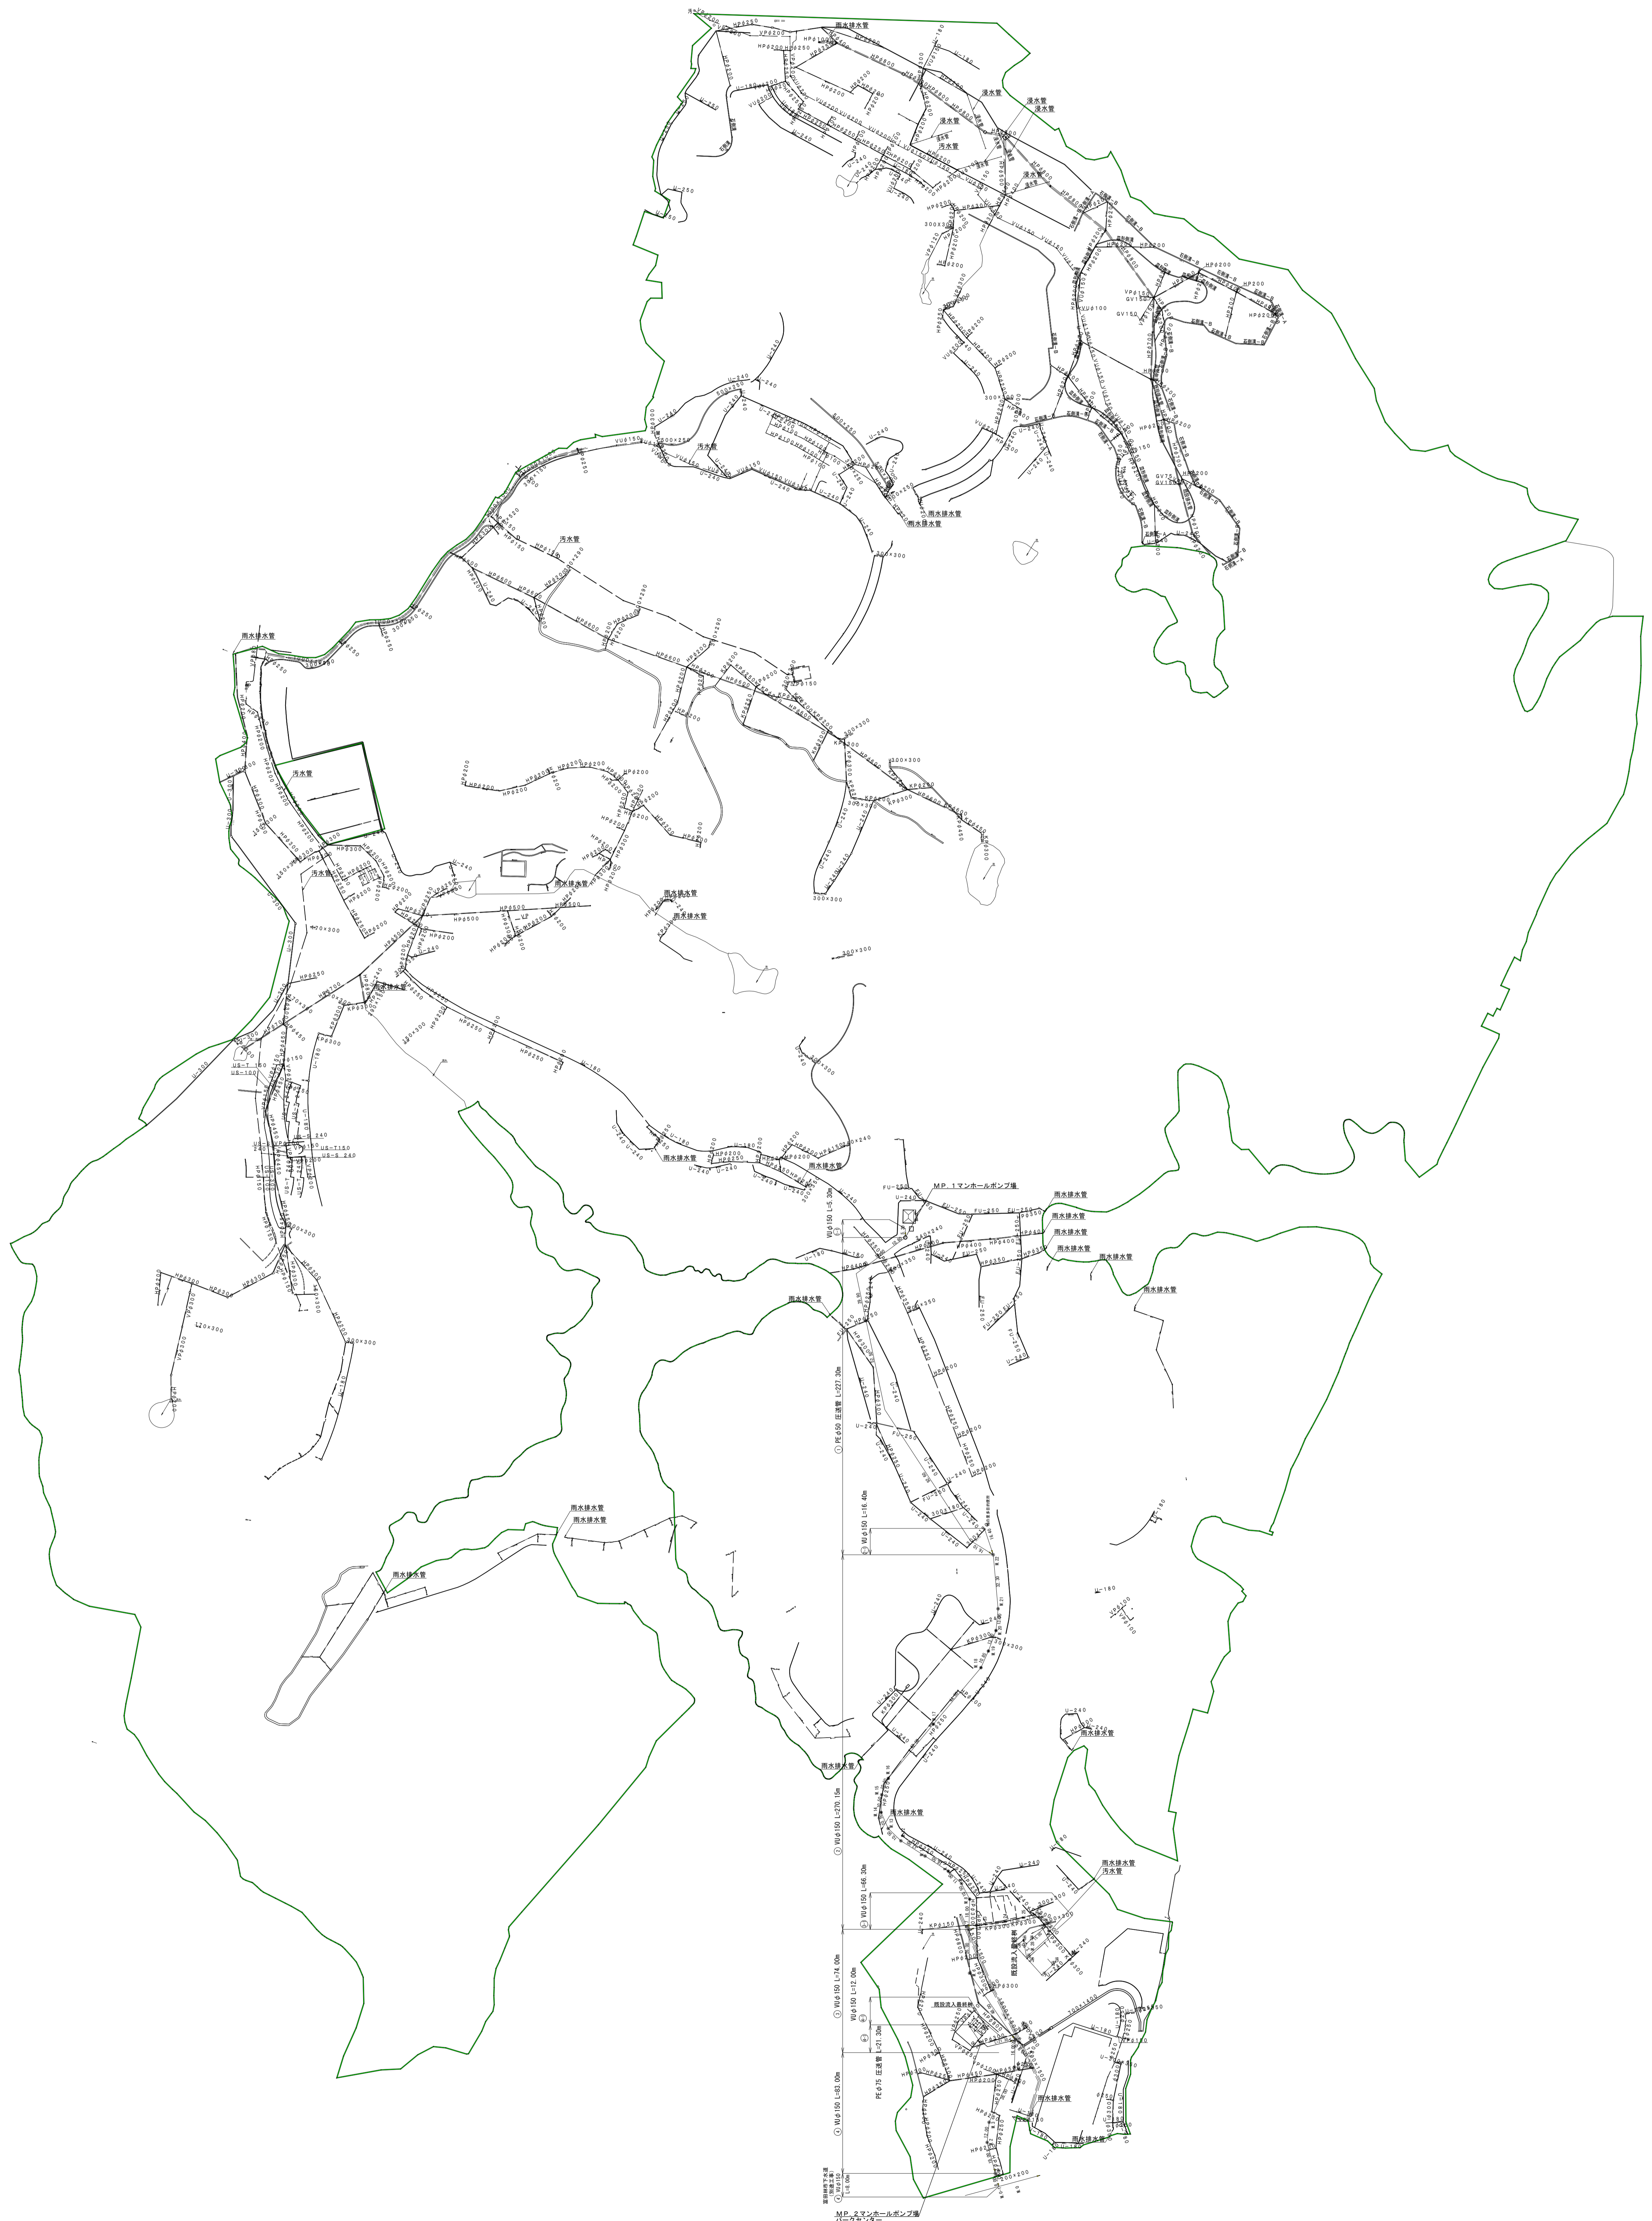
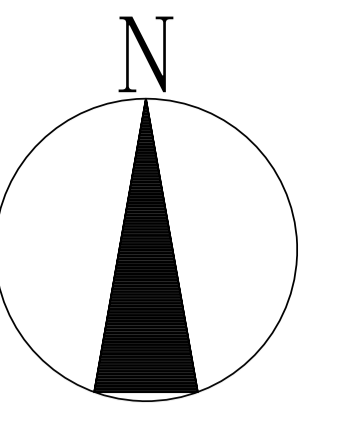


錦織公園清掃平面図



凡 例	
	園内清掃 A
	園内清掃 B
	園内清掃 C
	園内清掃 D
	園内清掃 E

錦織公園下水・排水設備平面図



錦織公園給水設備平面図

