


金岡地区 水質浄化システム

ろ過装置仕様

形 式	縦形円筒密閉形
処理水量	2.3m ³ /hr
寸 寸	φ700×2440H
材 質	ポリチレン 40L
支持砂利	10L

R-1ろ過装置 (鉄鉄) φ1000(φ1500)
R-1ろ過装置 (鉄ステンガン) φ1000(φ1500)

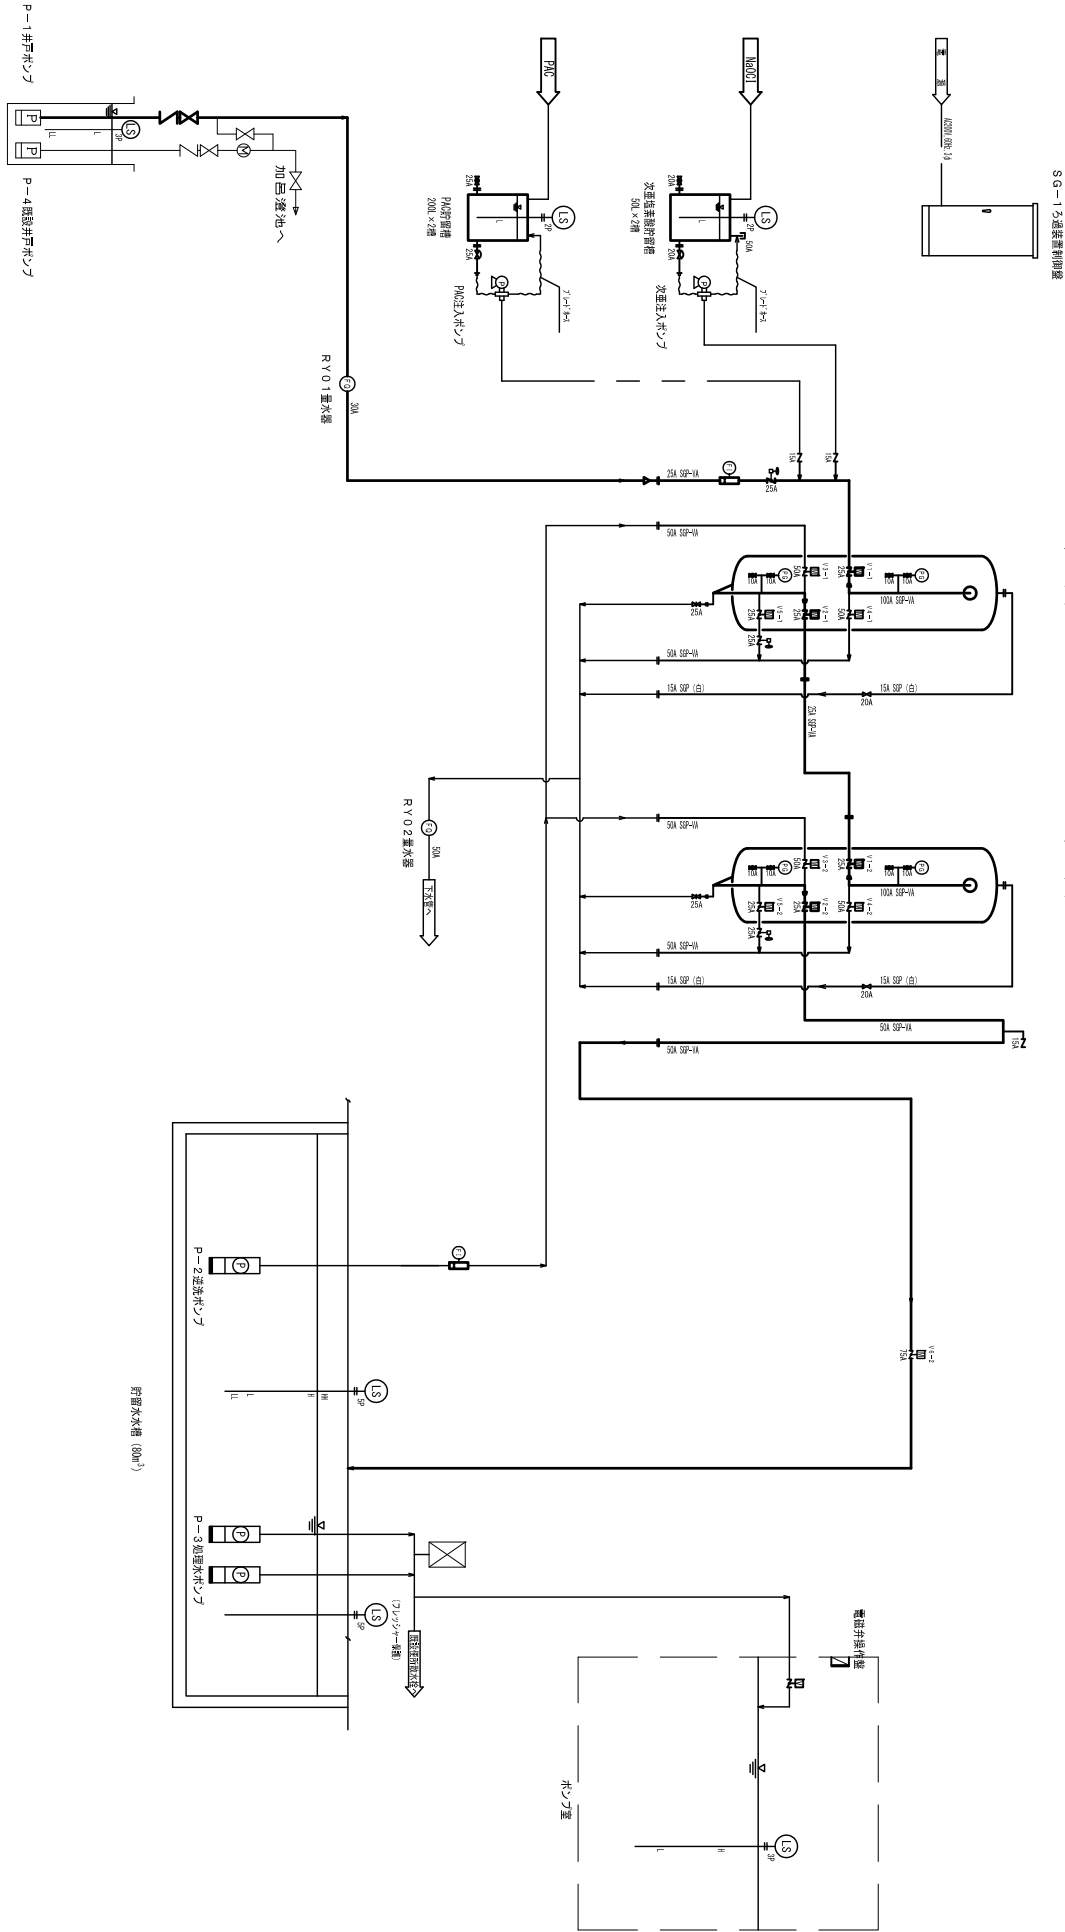







大泉緑地 便所清掃位置図

● 便所清掃 A






松原地区

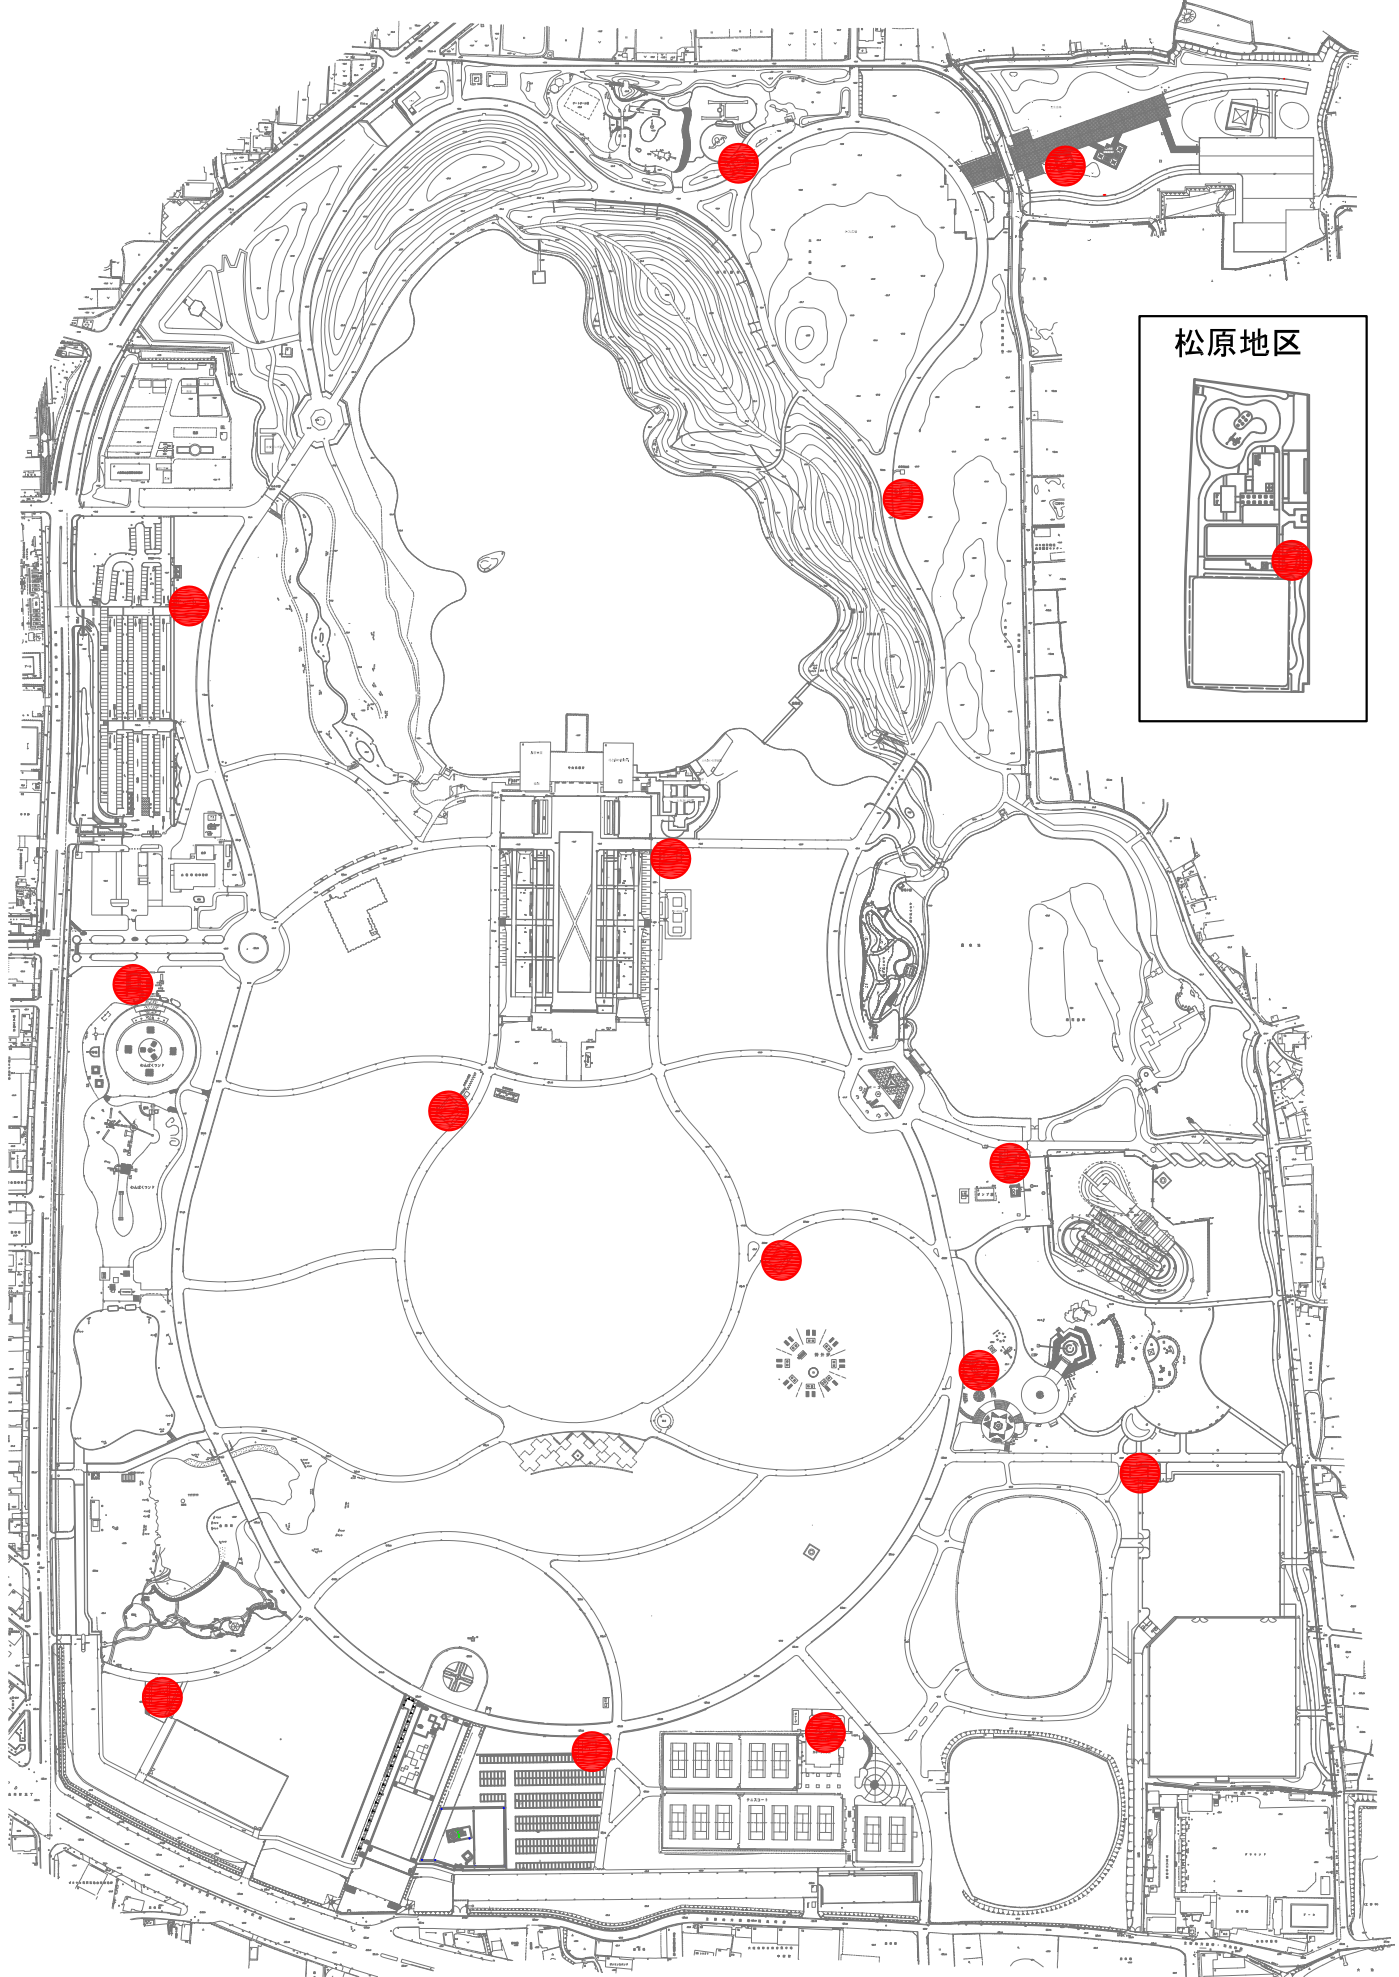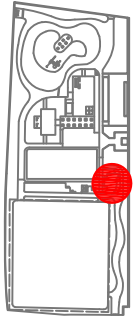



大泉緑地管理事務所平面図

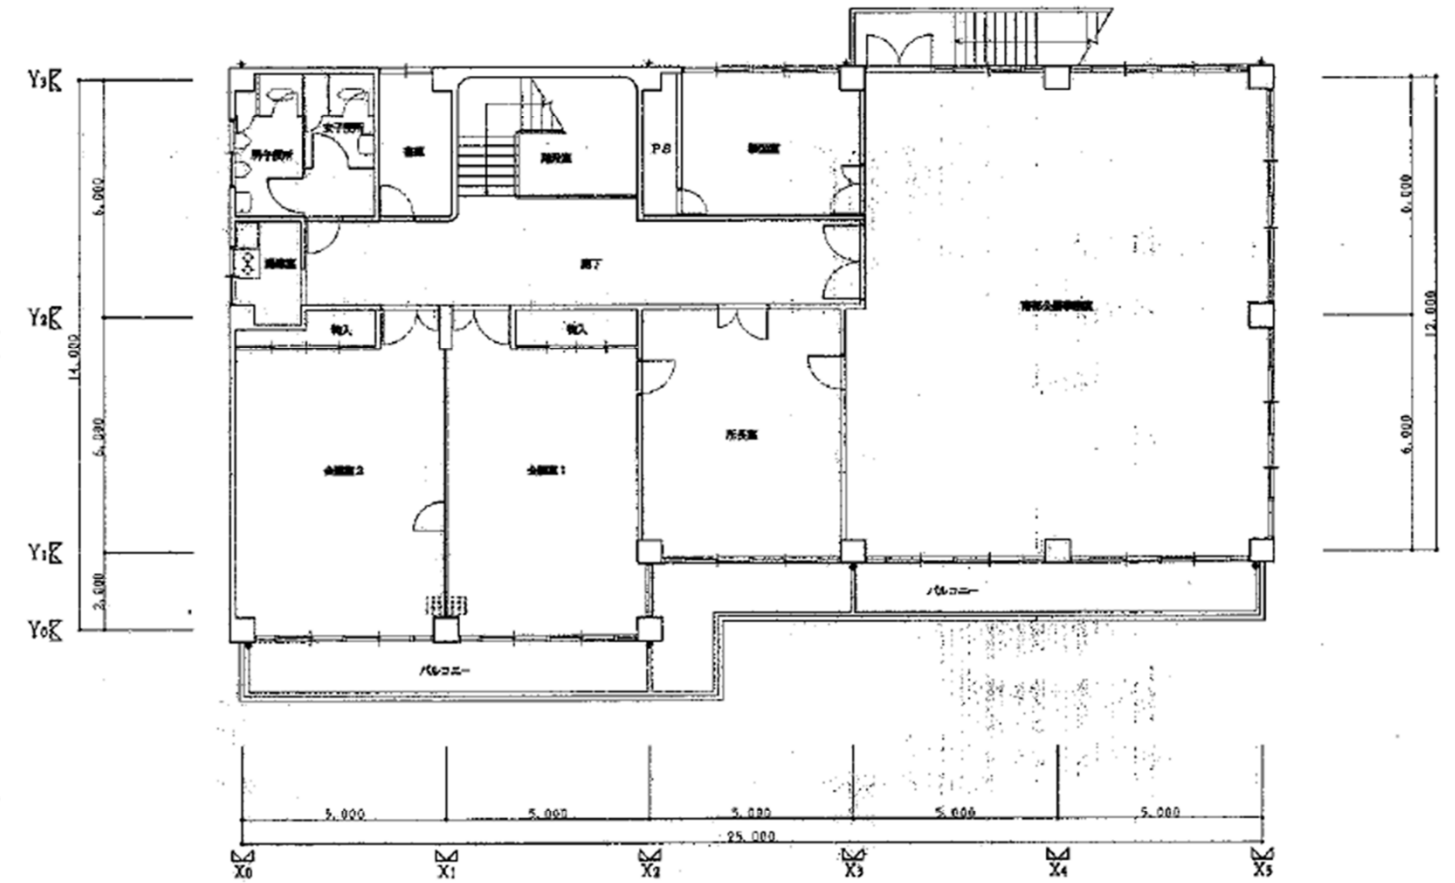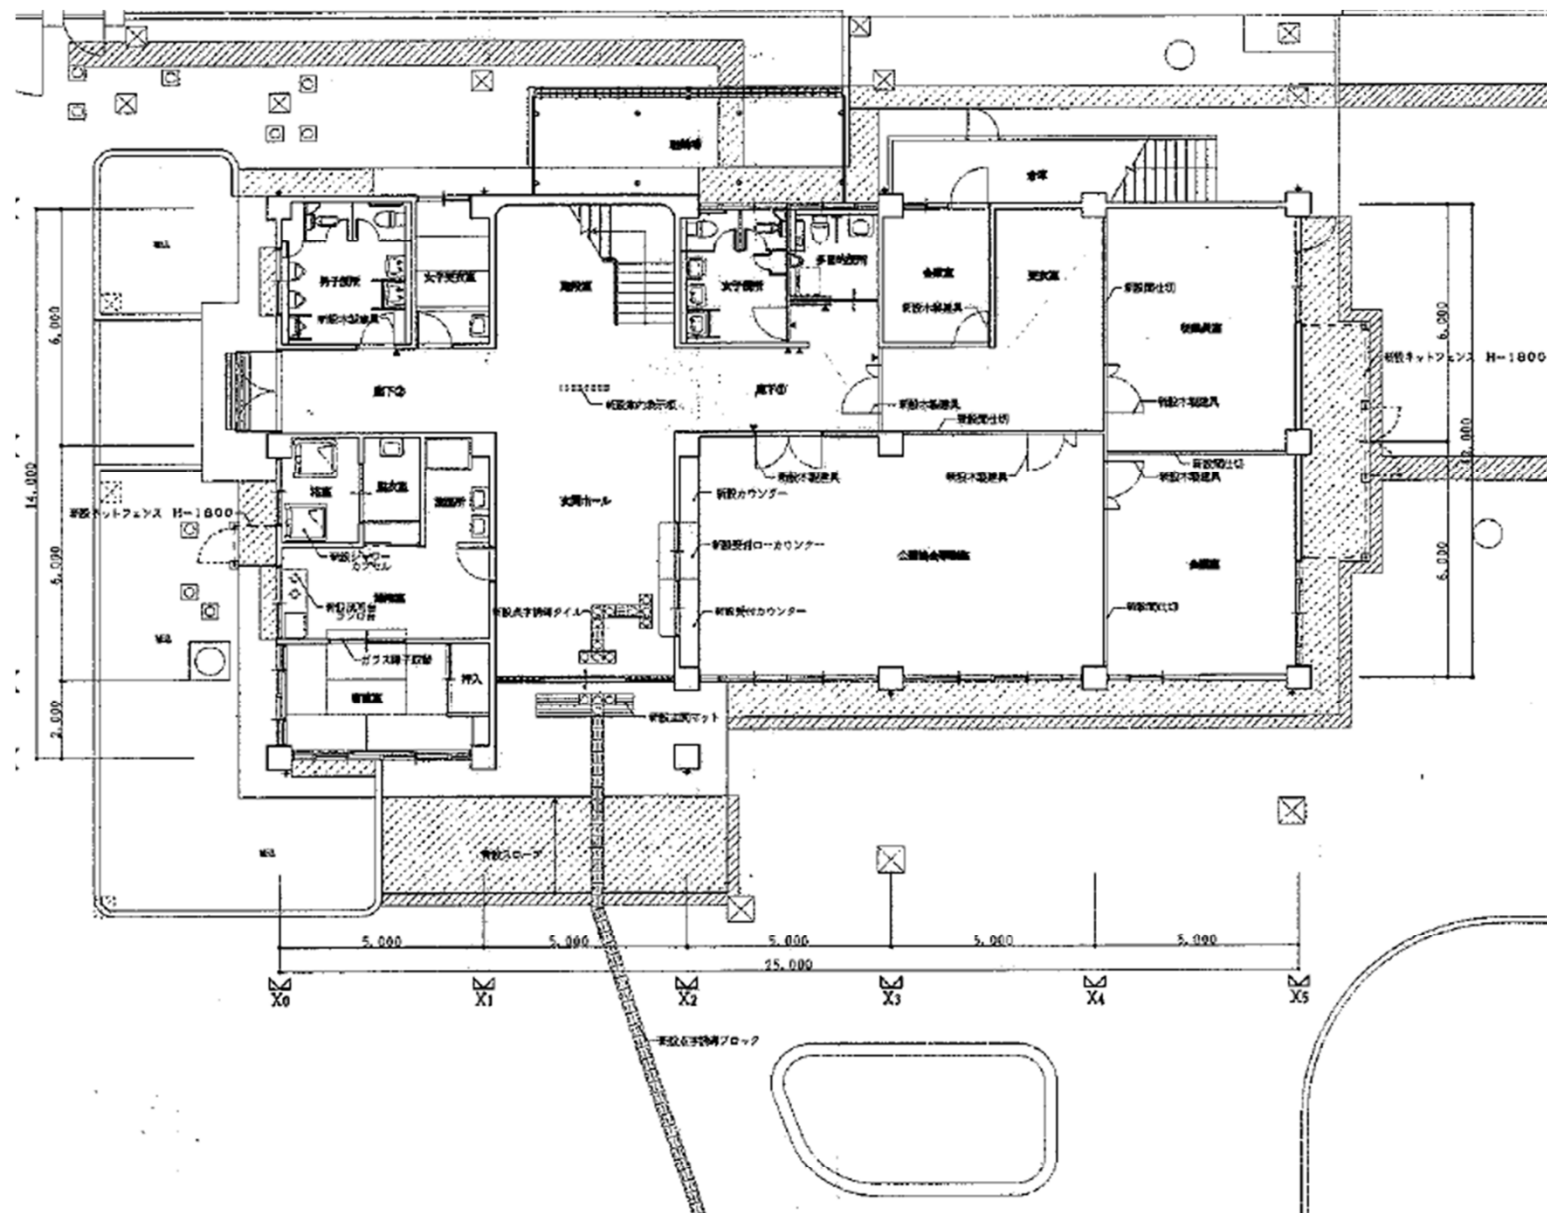



大泉緑地管理事務所立面図

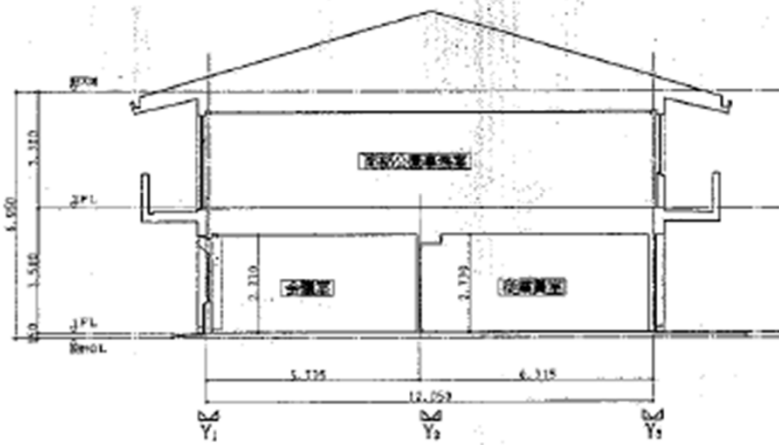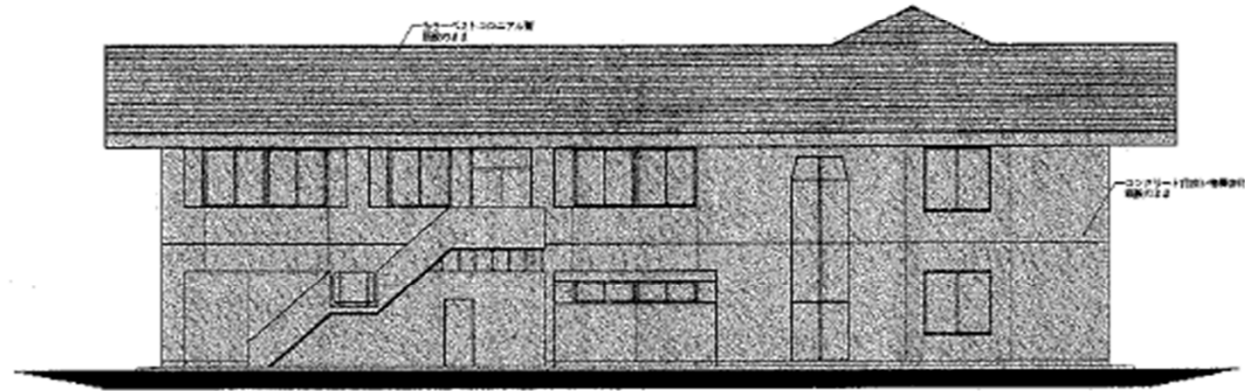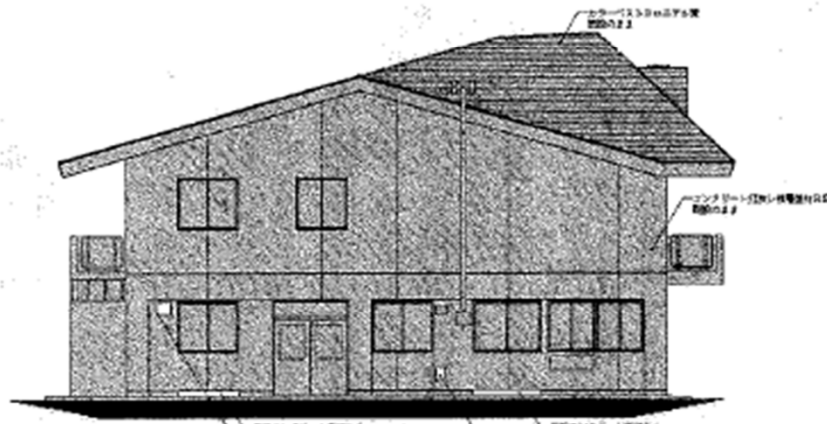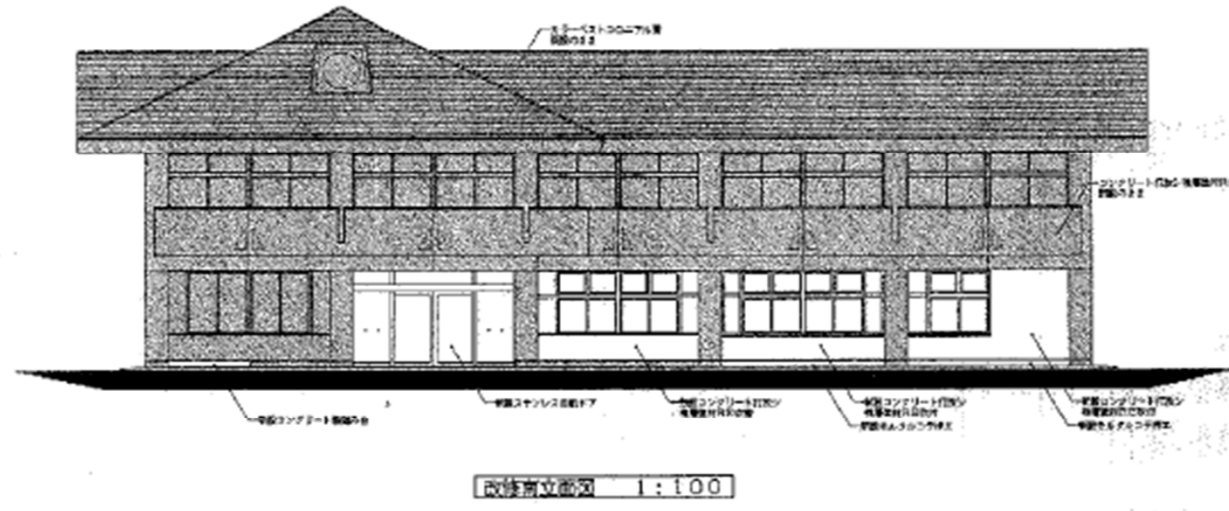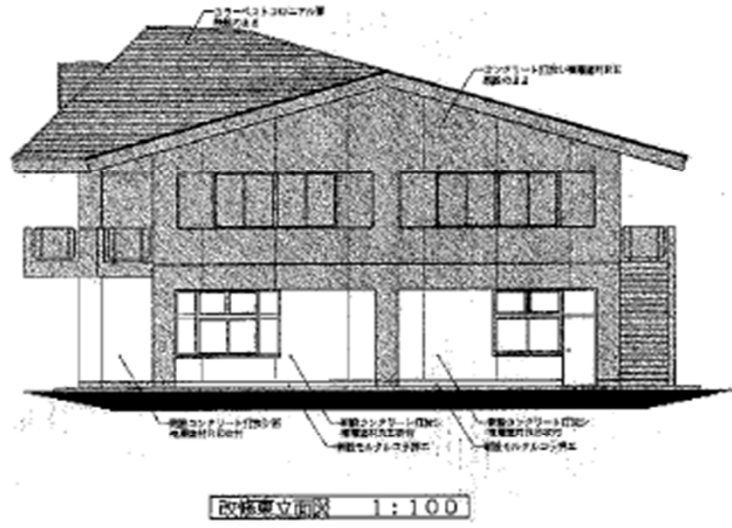

大泉緑地主要建物図 中央休憩所

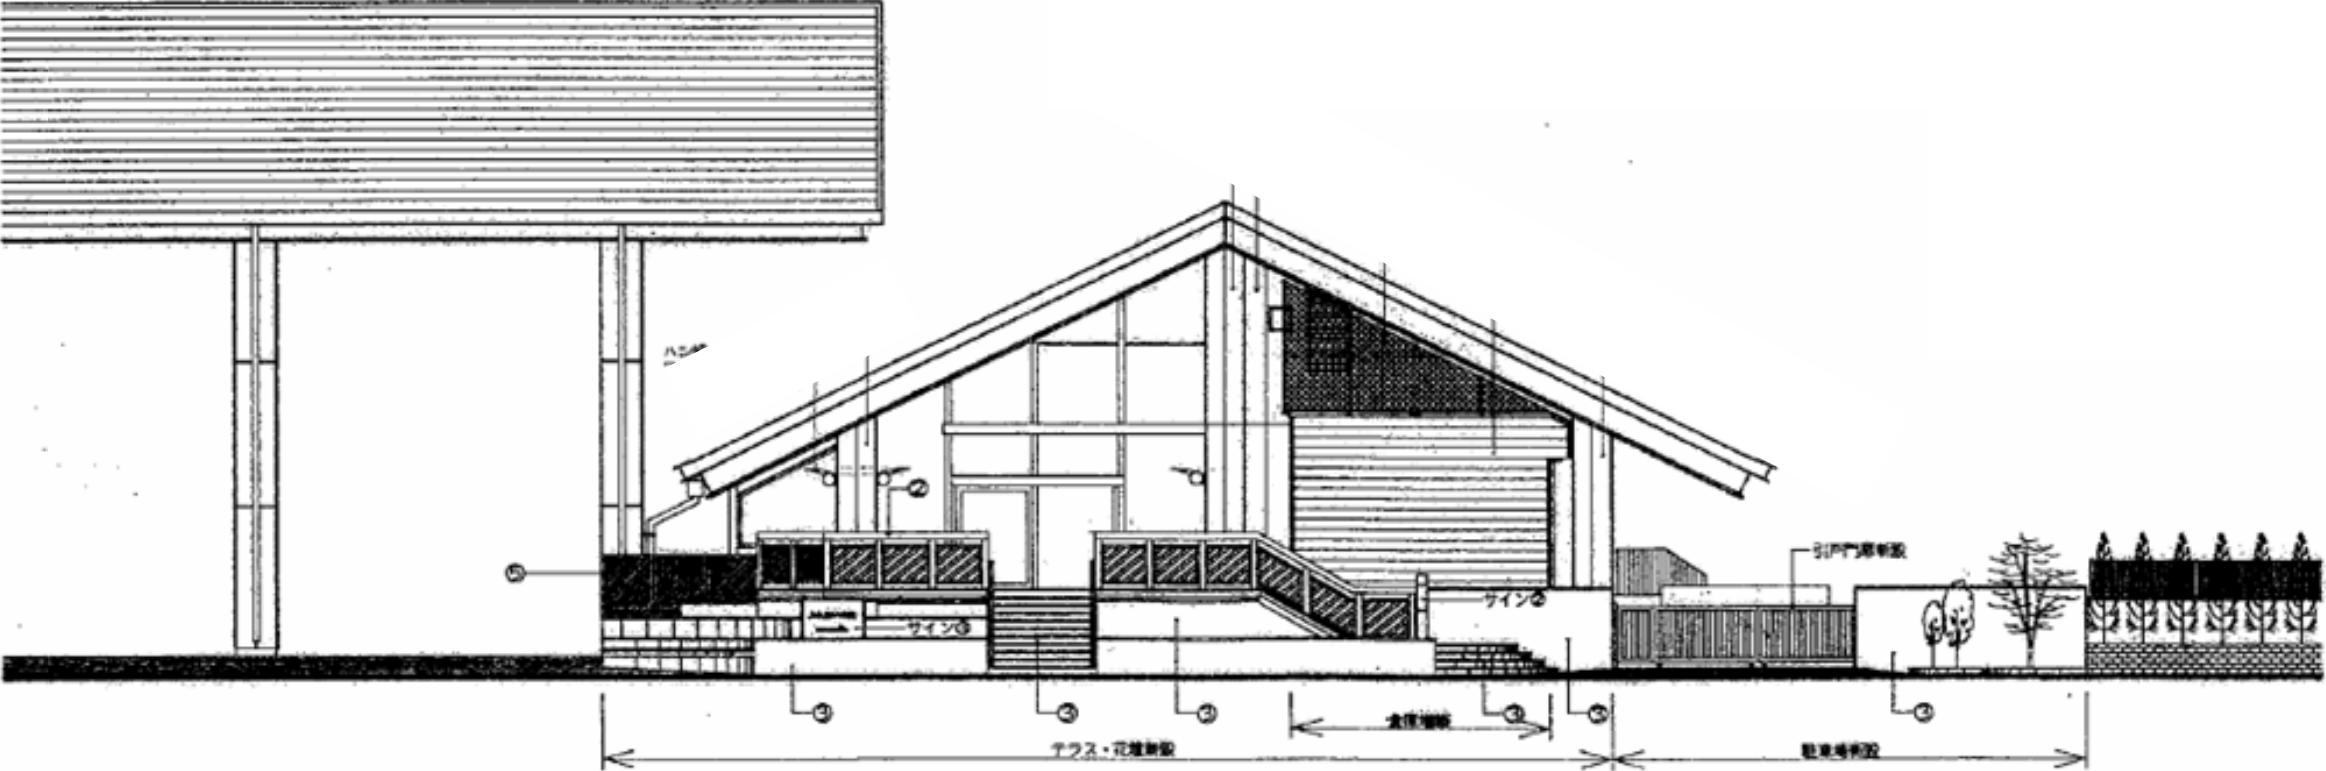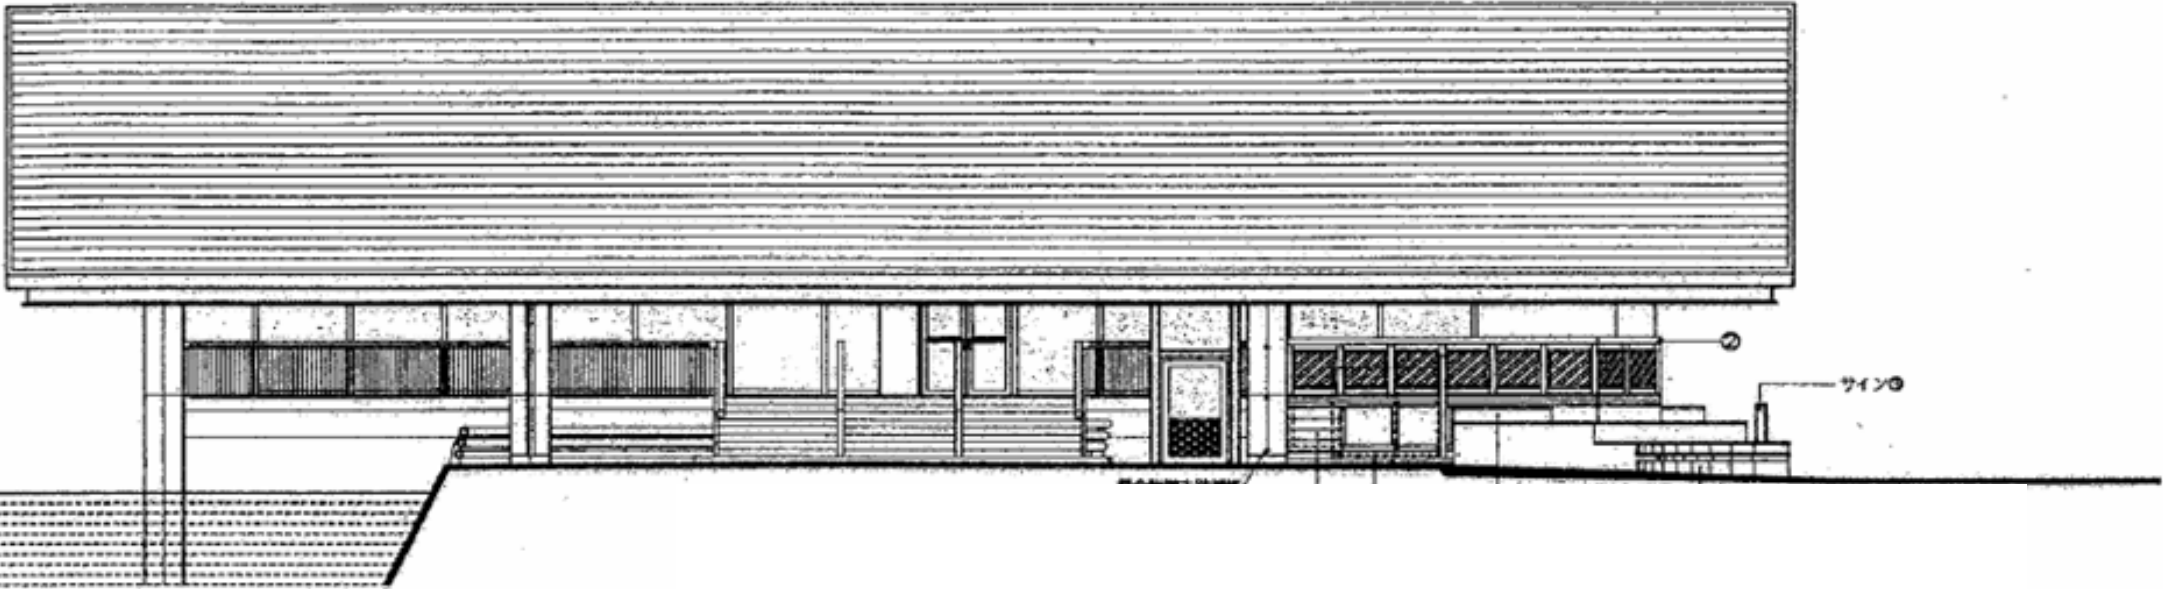

大泉緑地 花と緑の相談所

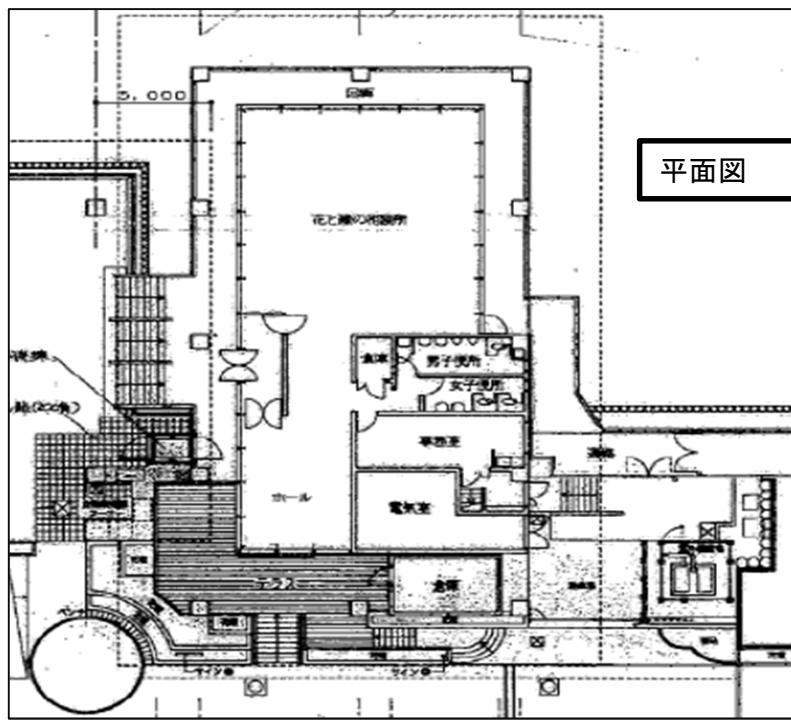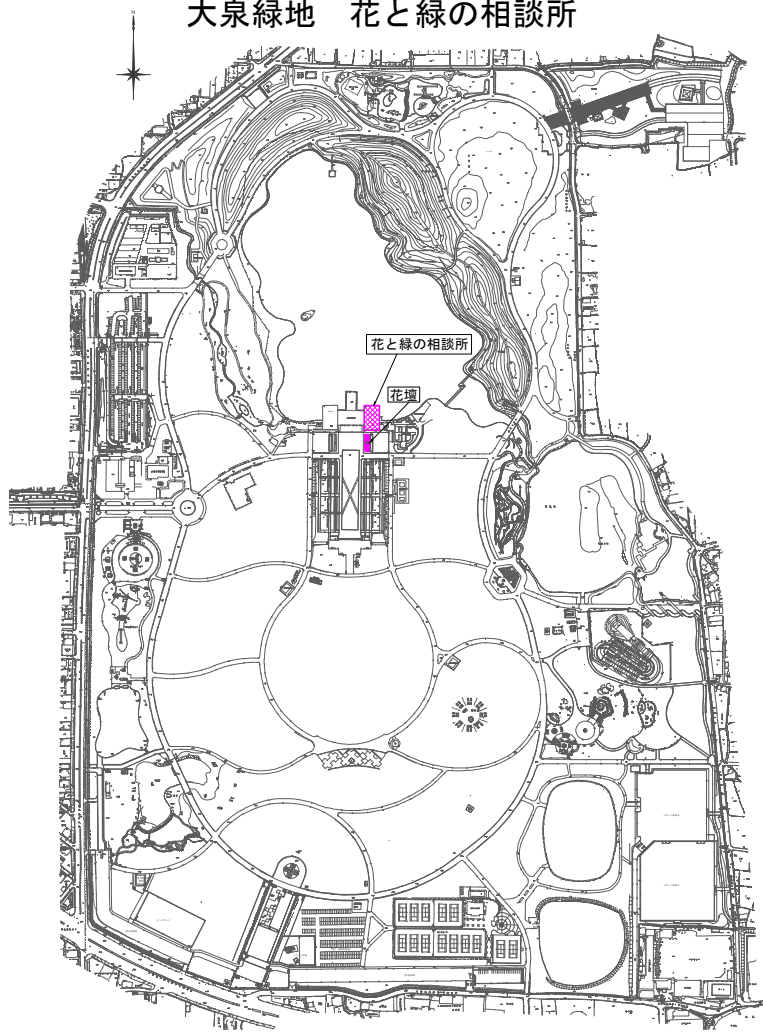

大泉緑地主要建物図 スポーツハウス

