用地実測平面図 S＝1：250

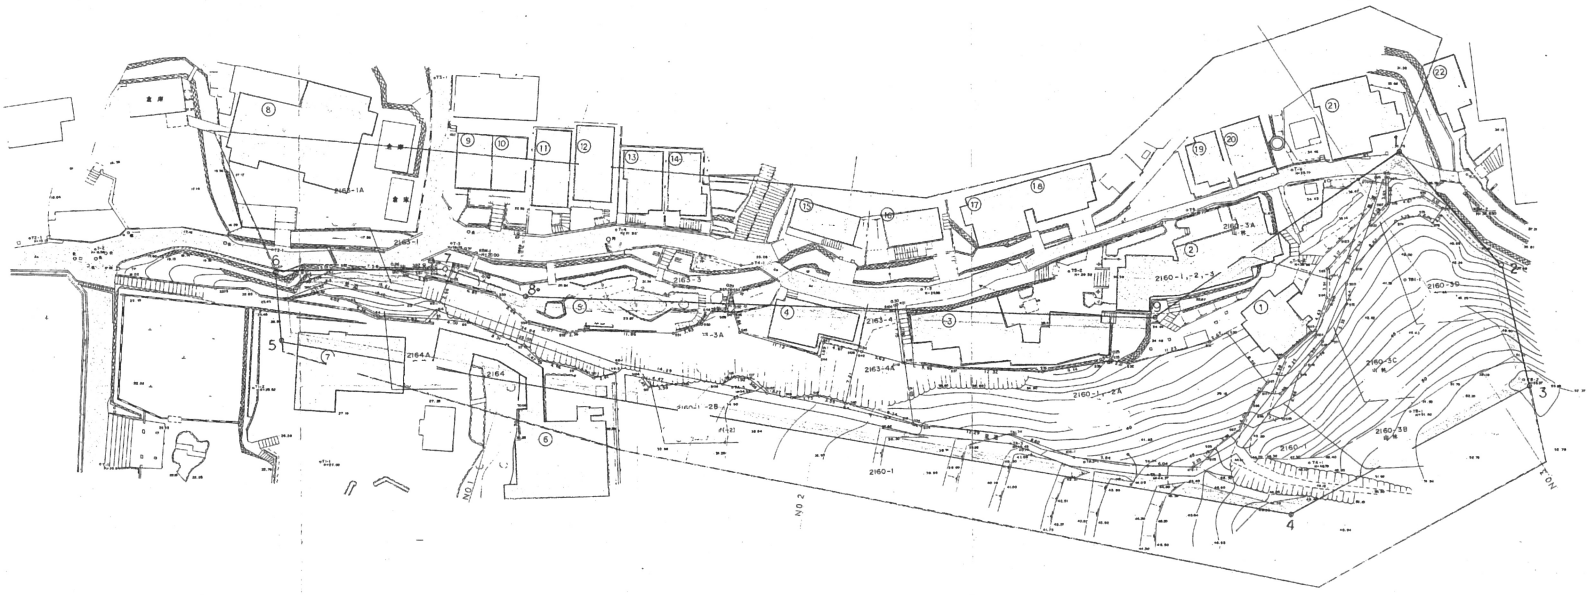

凡例	
急傾斜地崩壊危険区域	
被害想定区域	
低金人家	
道路	
河川	
地番境界	
砂防指定地	

（区域全域）内告第42号 明治42年4月10日付

図面名	平面図（対策工なし）	縮尺	1／250
所在地	東大阪市山手町		
区域名	水運谷(3)地区	八尾土木事務所	