

S=1:1000 (A3)




凡例

ガス	—
関電	—
NTT	—

(ガス・電気・電話)  
添付図4 事業用地インフラ関係現況図

S=1:1000 (A3) 藤白公園

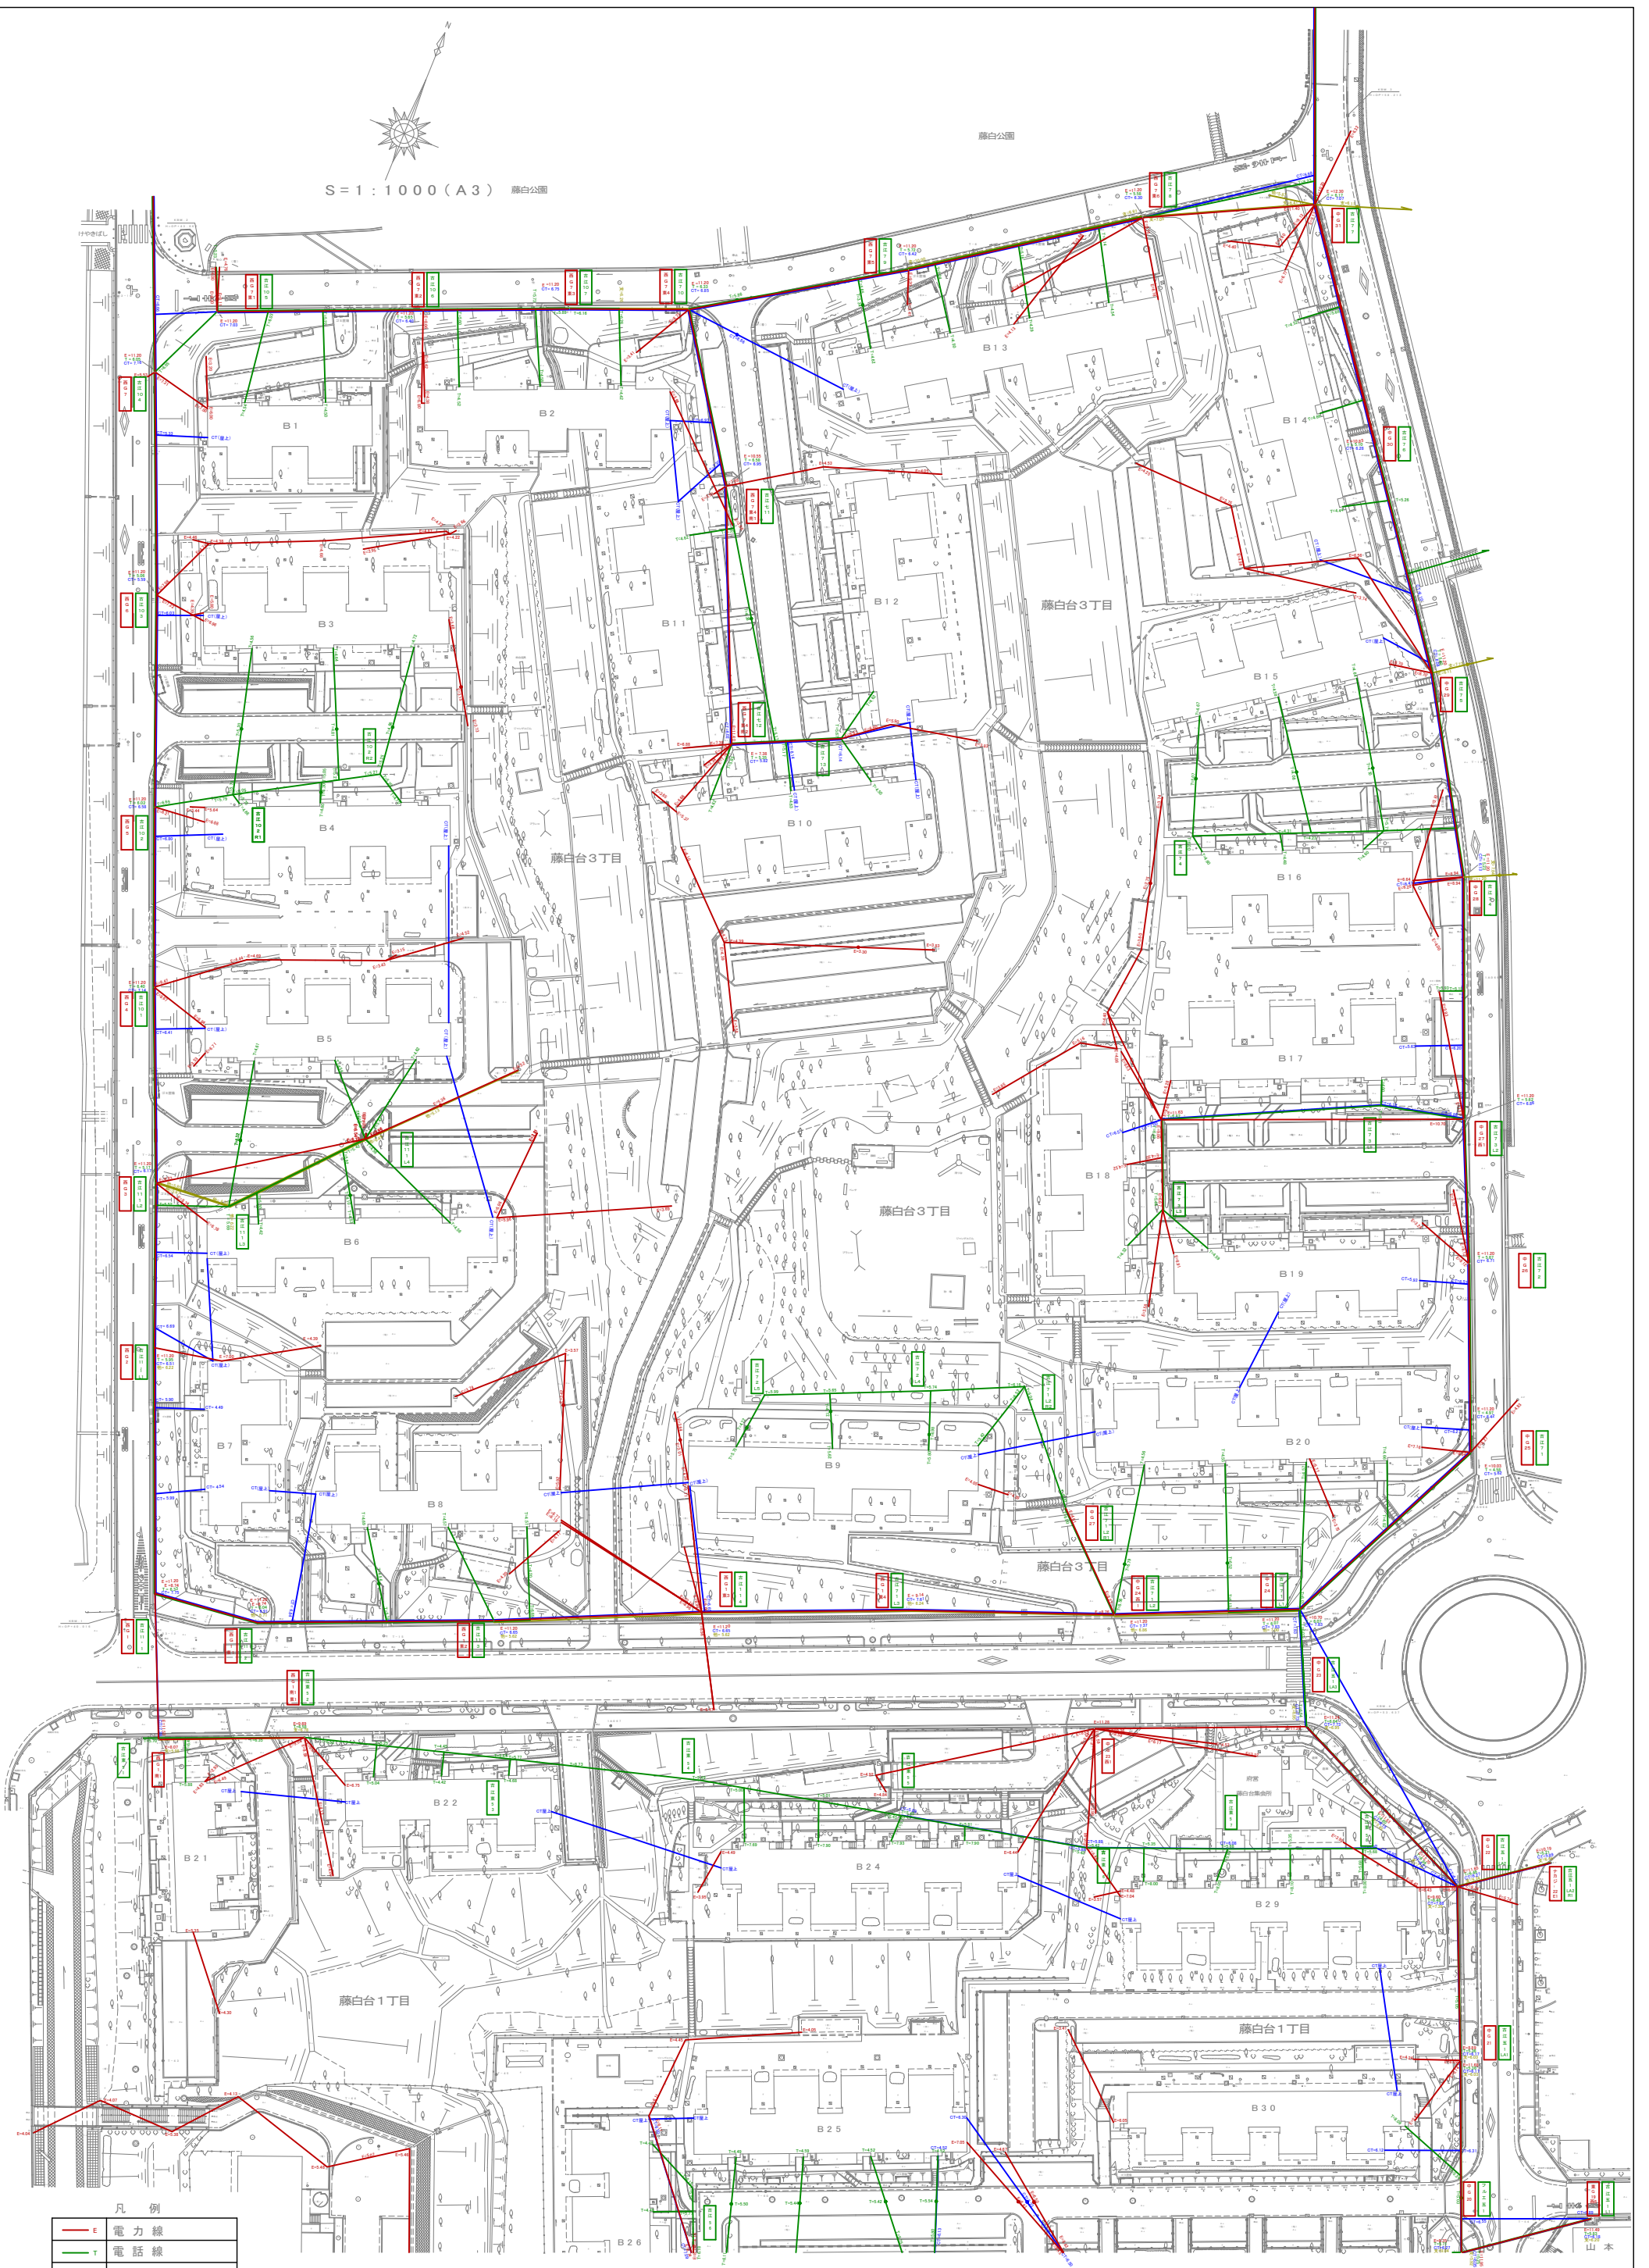

凡例

—E—	電力線
—T—	電話線
—CT—	CATV(ケーブルテレビ)
—支—	電柱支線
—黒—	その他・不明線

(電線・架線現況図)  
添付図4 事業用地インフラ関係現況図