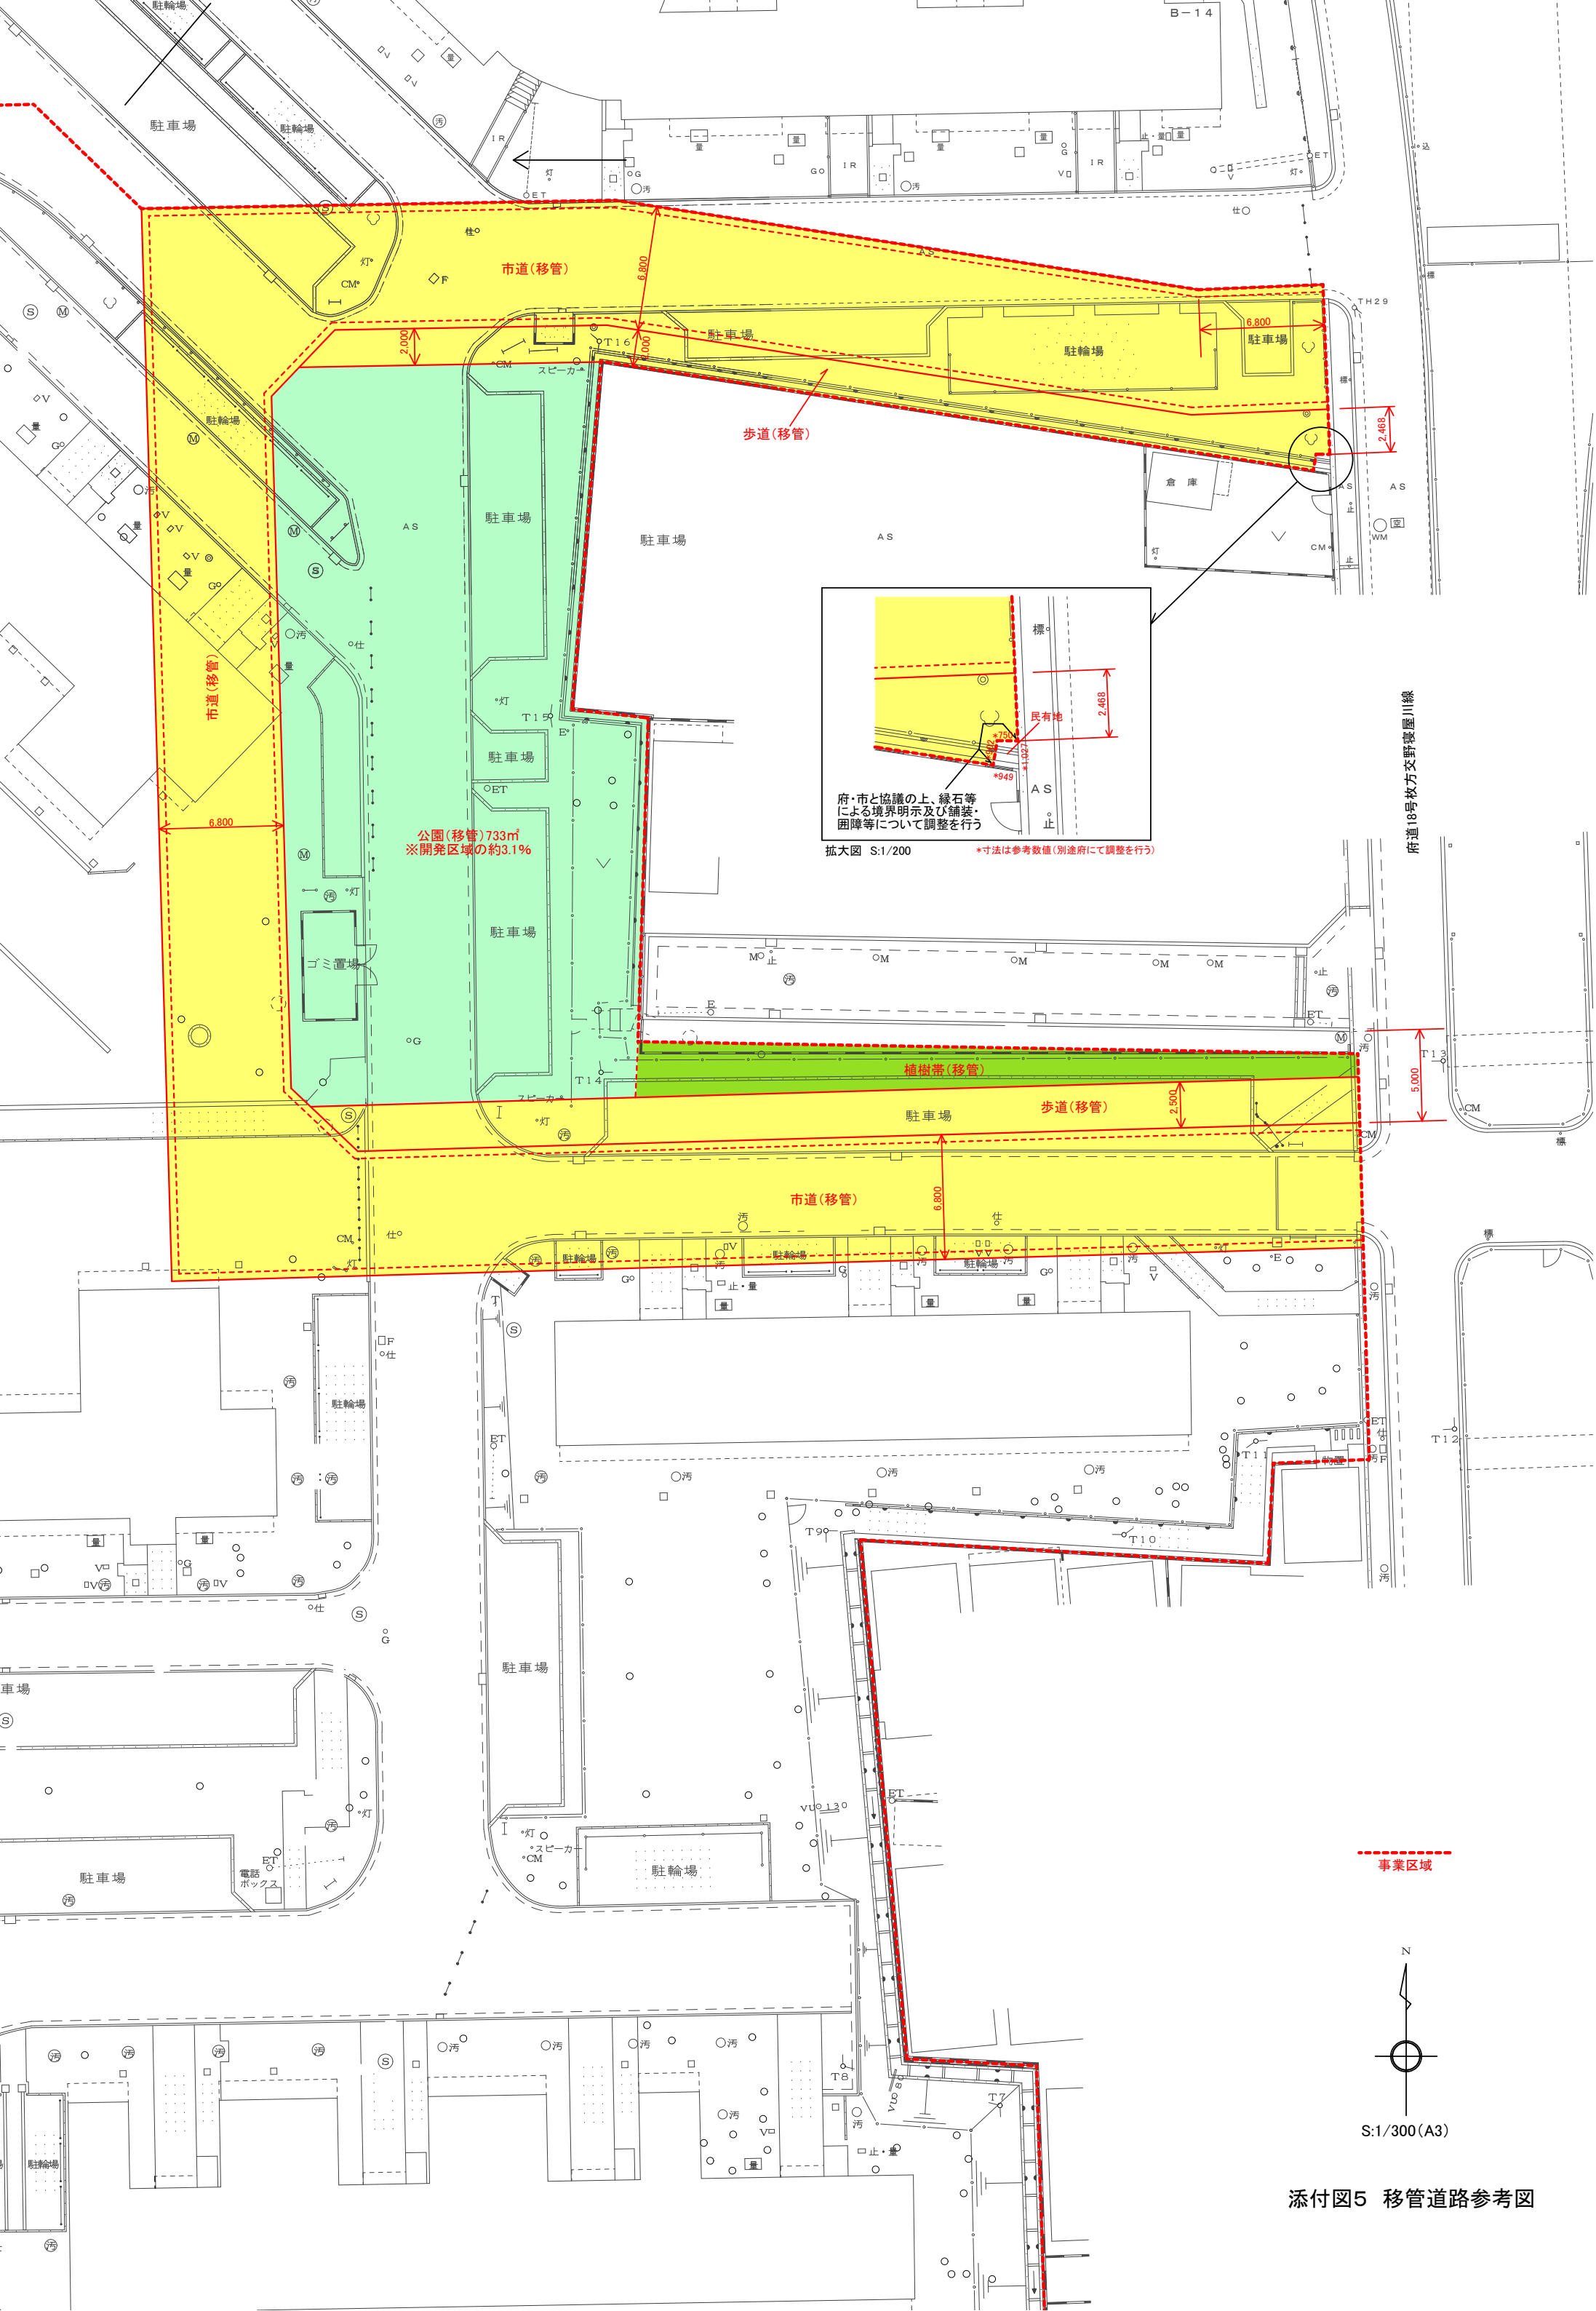

添付図5 移管道路参考図