


排水縦断面図（雨水1号線）

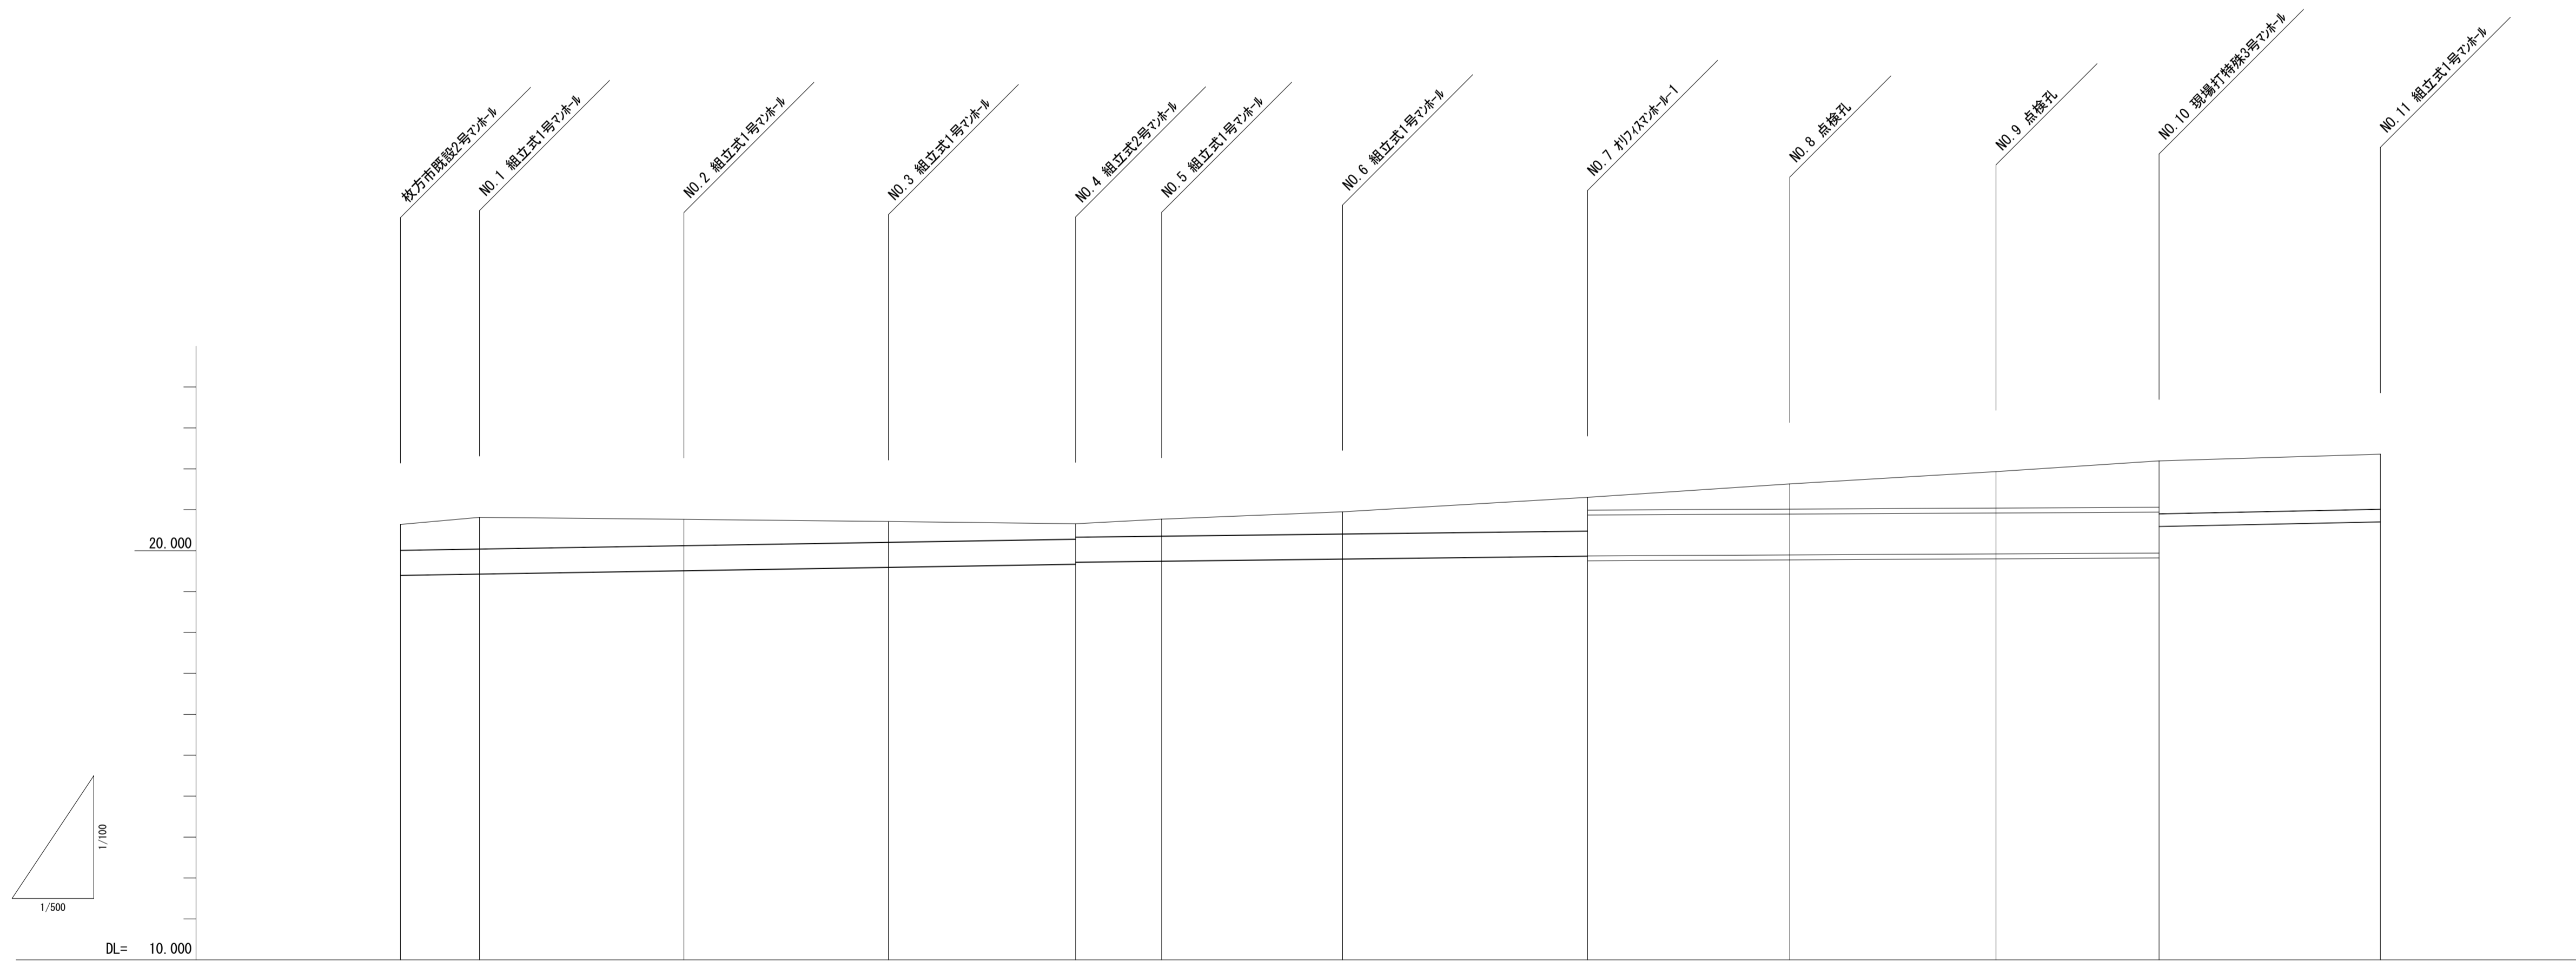

路線番号	1											
管種・管径	FRPφ600					ボックスカルバート □1000×1000				VUφ300		
勾配	3.3‰					2.4‰				1.0‰		4.1‰
人孔間距離	9.67	25.00	25.00	22.90	10.52	22.13	29.95	24.73	25.22	19.94	27.06	
地盤高	20.641	20.614	20.766	20.713	20.657	20.769	20.950	21.303	21.631	21.931	22.195	22.357
土被り	0.628	0.769	0.639	0.504	0.372 0.322	0.409	0.538	0.620 0.512	0.615	0.690	1.134 1.231	1.341
管底高	19.401	19.433	19.515	19.597	19.673 19.723	19.748	19.600	19.571 19.671	19.696	19.921	19.641 20.965	20.707
追加距離	0.00	9.67	34.67	59.67	82.57	93.09	115.22	145.17	169.90	195.12	215.06	242.12
単距離	0.00	9.67	25.00	25.00	22.90	10.52	22.13	29.95	24.73	25.22	19.94	27.06

名称	大阪府営枚方東牧野住宅下水道調査業務
図名	排水縦断面図（雨水1号線）
縮尺	縦 S=1:100 横 S=1:500
作業機関名	株式会社ティー・エス・シー
作成者	倉増 武
登録番号	測量士登録第H2-2201号
作成年月	平成27年 3月 2日
大阪府住宅供給公社 住宅整備部 建築保全課	

(北側)