


排水縦断図 (雨水5号線)

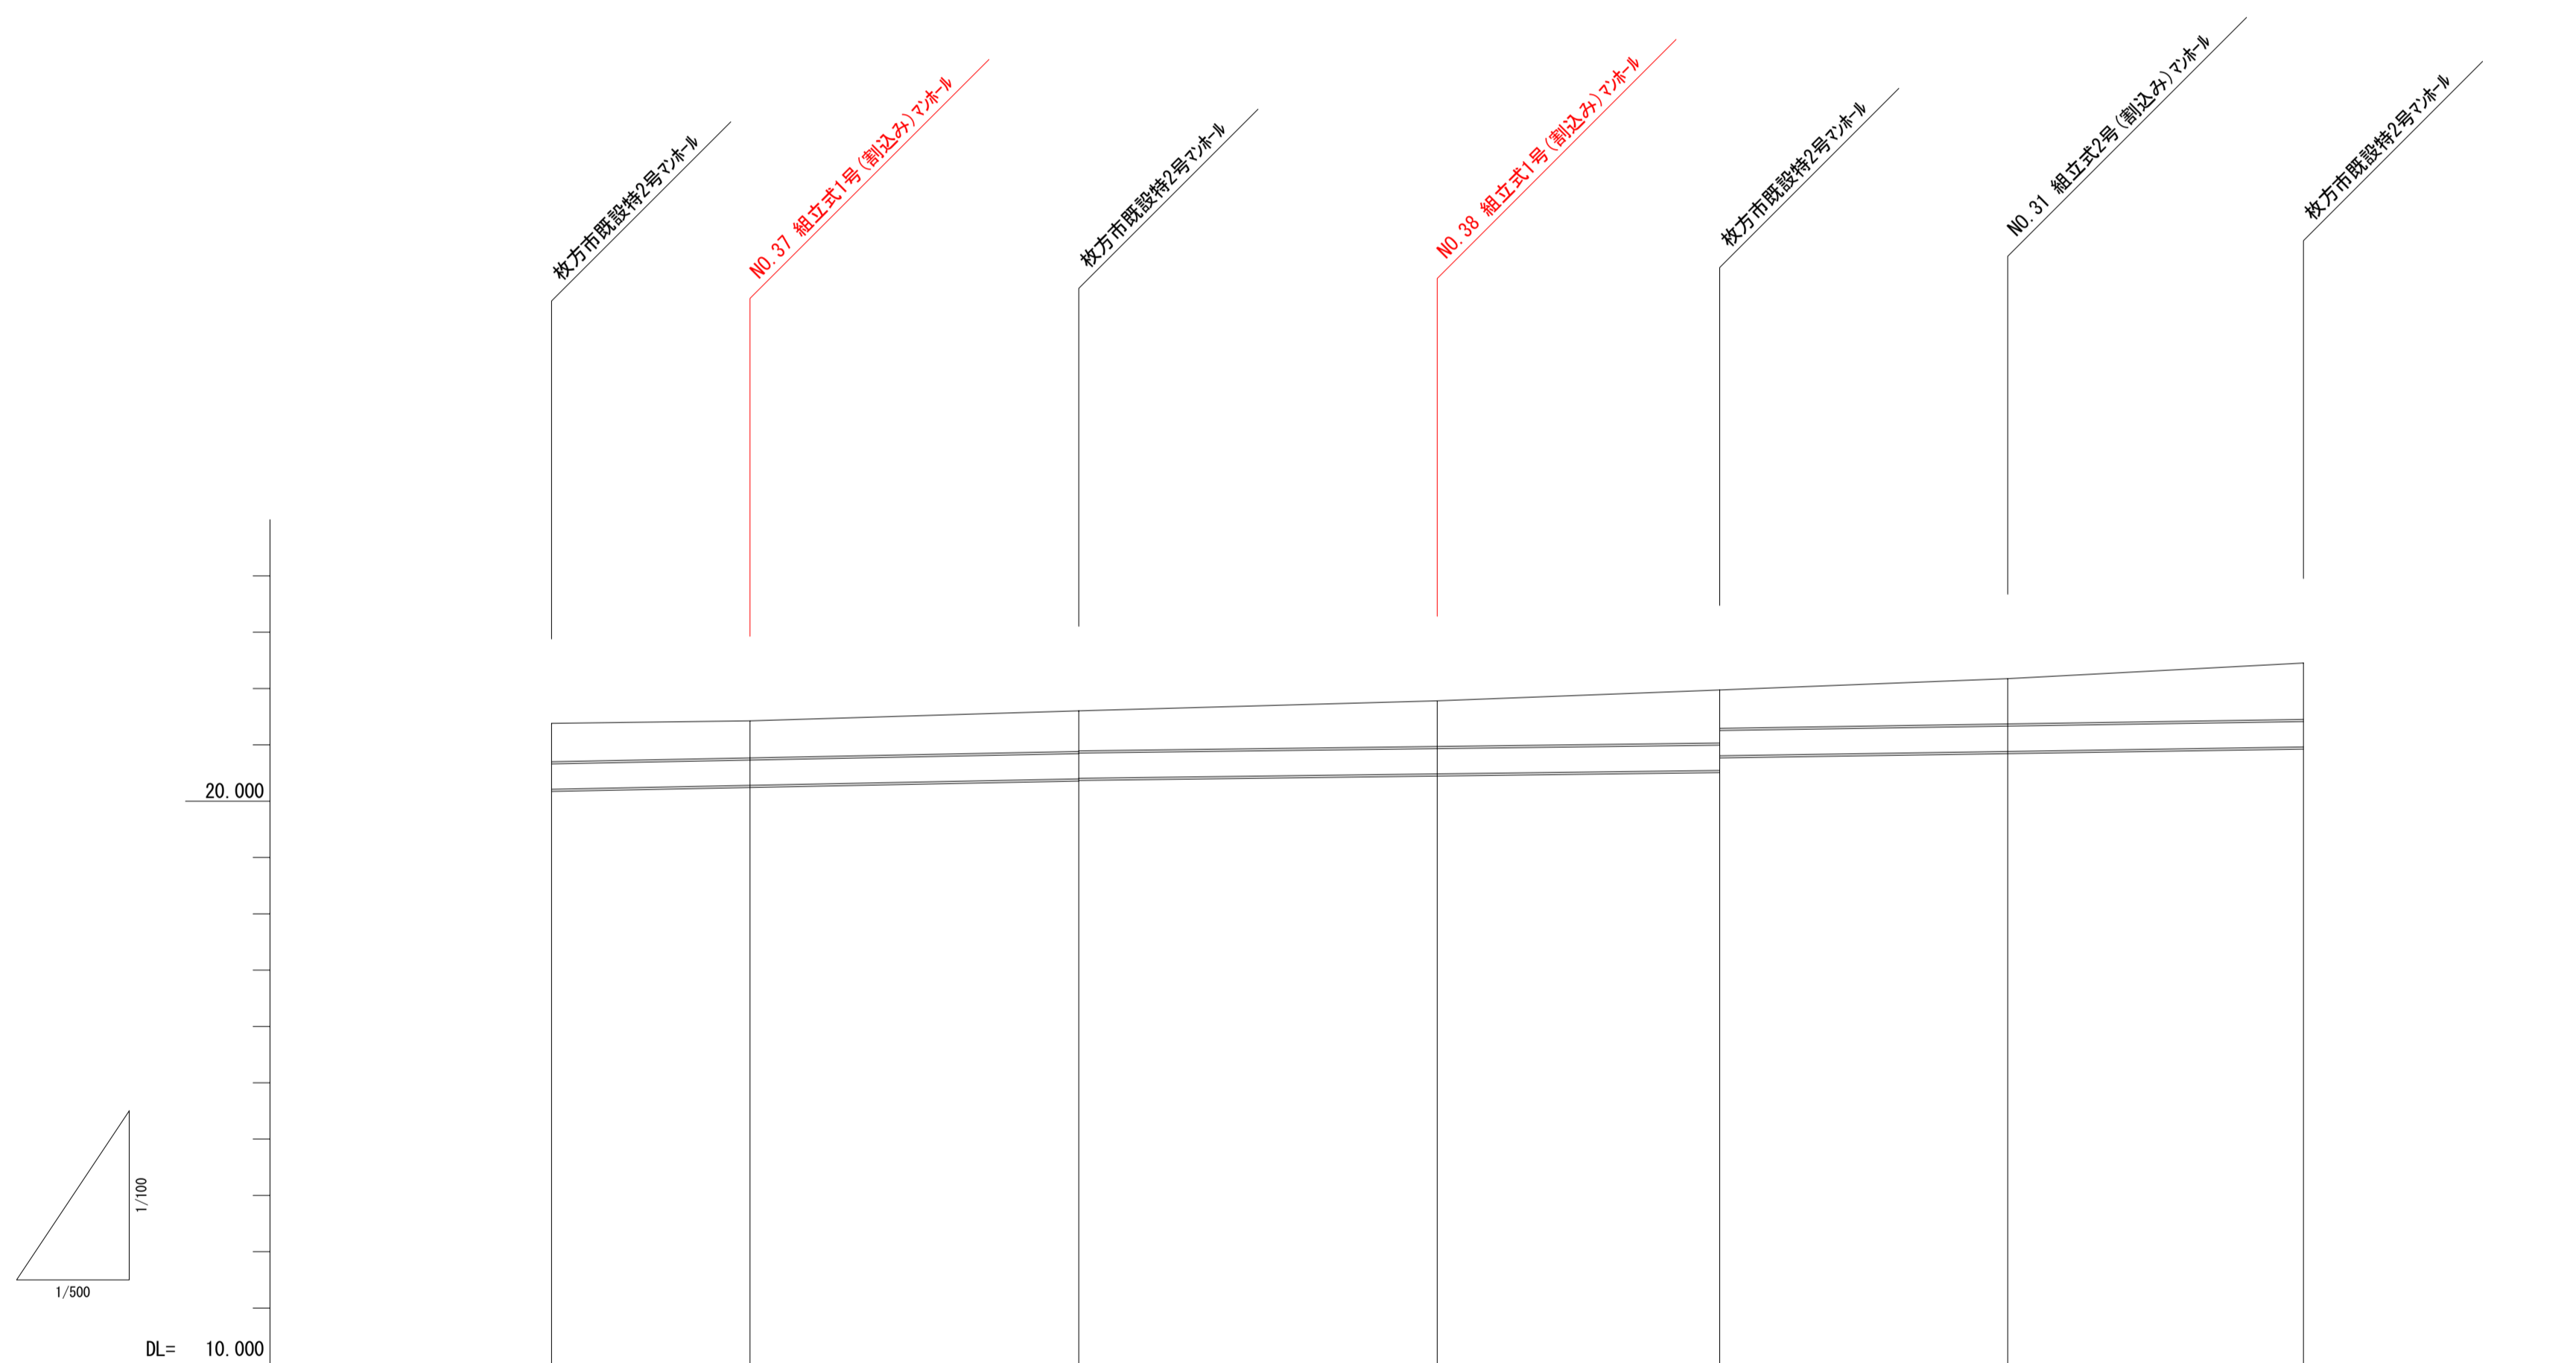

路線番号	5						
管種・管径	HP φ450						
勾配	3.9‰		2.5‰			3.0‰	
人孔間距離	17.62	29.19	31.82	25.08	25.57	26.26	
地盤高	21.381	21.427	21.605	21.782	21.975	22.175	
土被り	0.682	0.659	0.722 0.712	0.811	0.842 0.832	0.804	1.002
管底高	20.711	20.800	20.905 20.905	20.983	20.945 20.945	20.883	20.963
追加距離	0.00	17.62	46.81	78.63	103.71	129.28	155.54
単距離	0.00	17.62	29.19	31.82	25.08	25.57	26.26

名称	大阪府営枚方東牧野住宅下水道調査業務
図名	排水縦断図 (雨水5号線)
縮尺	縦 S=1:100 横 S=1:500
作業機関名	株式会社ティー・エス・シー
作成者	倉増 武
登録番号	測量士登録第H2-2201号
作成年月	平成27年 3月 2日
大阪府住宅供給公社 住宅整備部 建築保全課	

(北側)