位置図

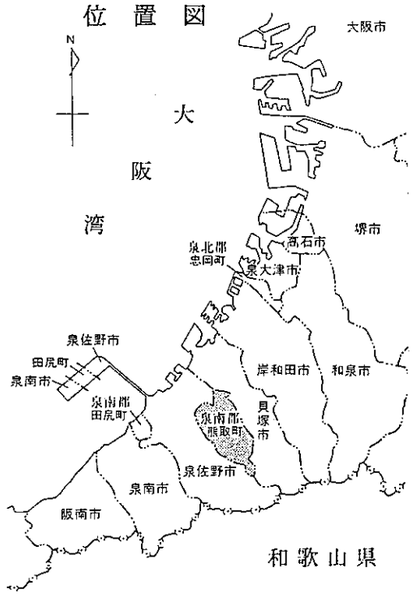

平面図（長池）

断面図（長池）

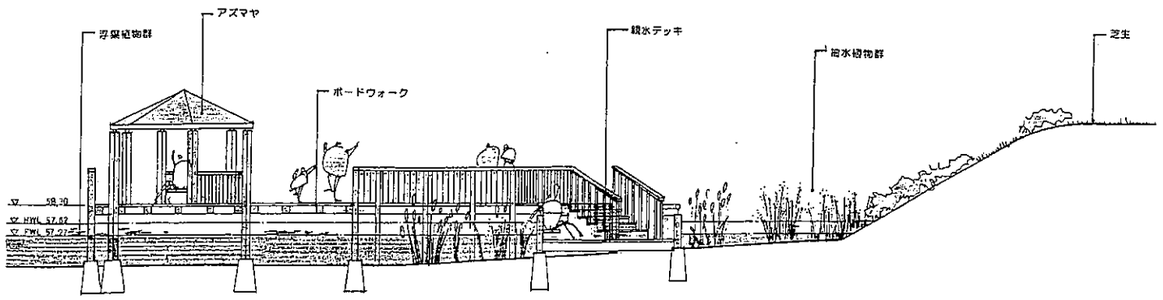

事業進捗状況図
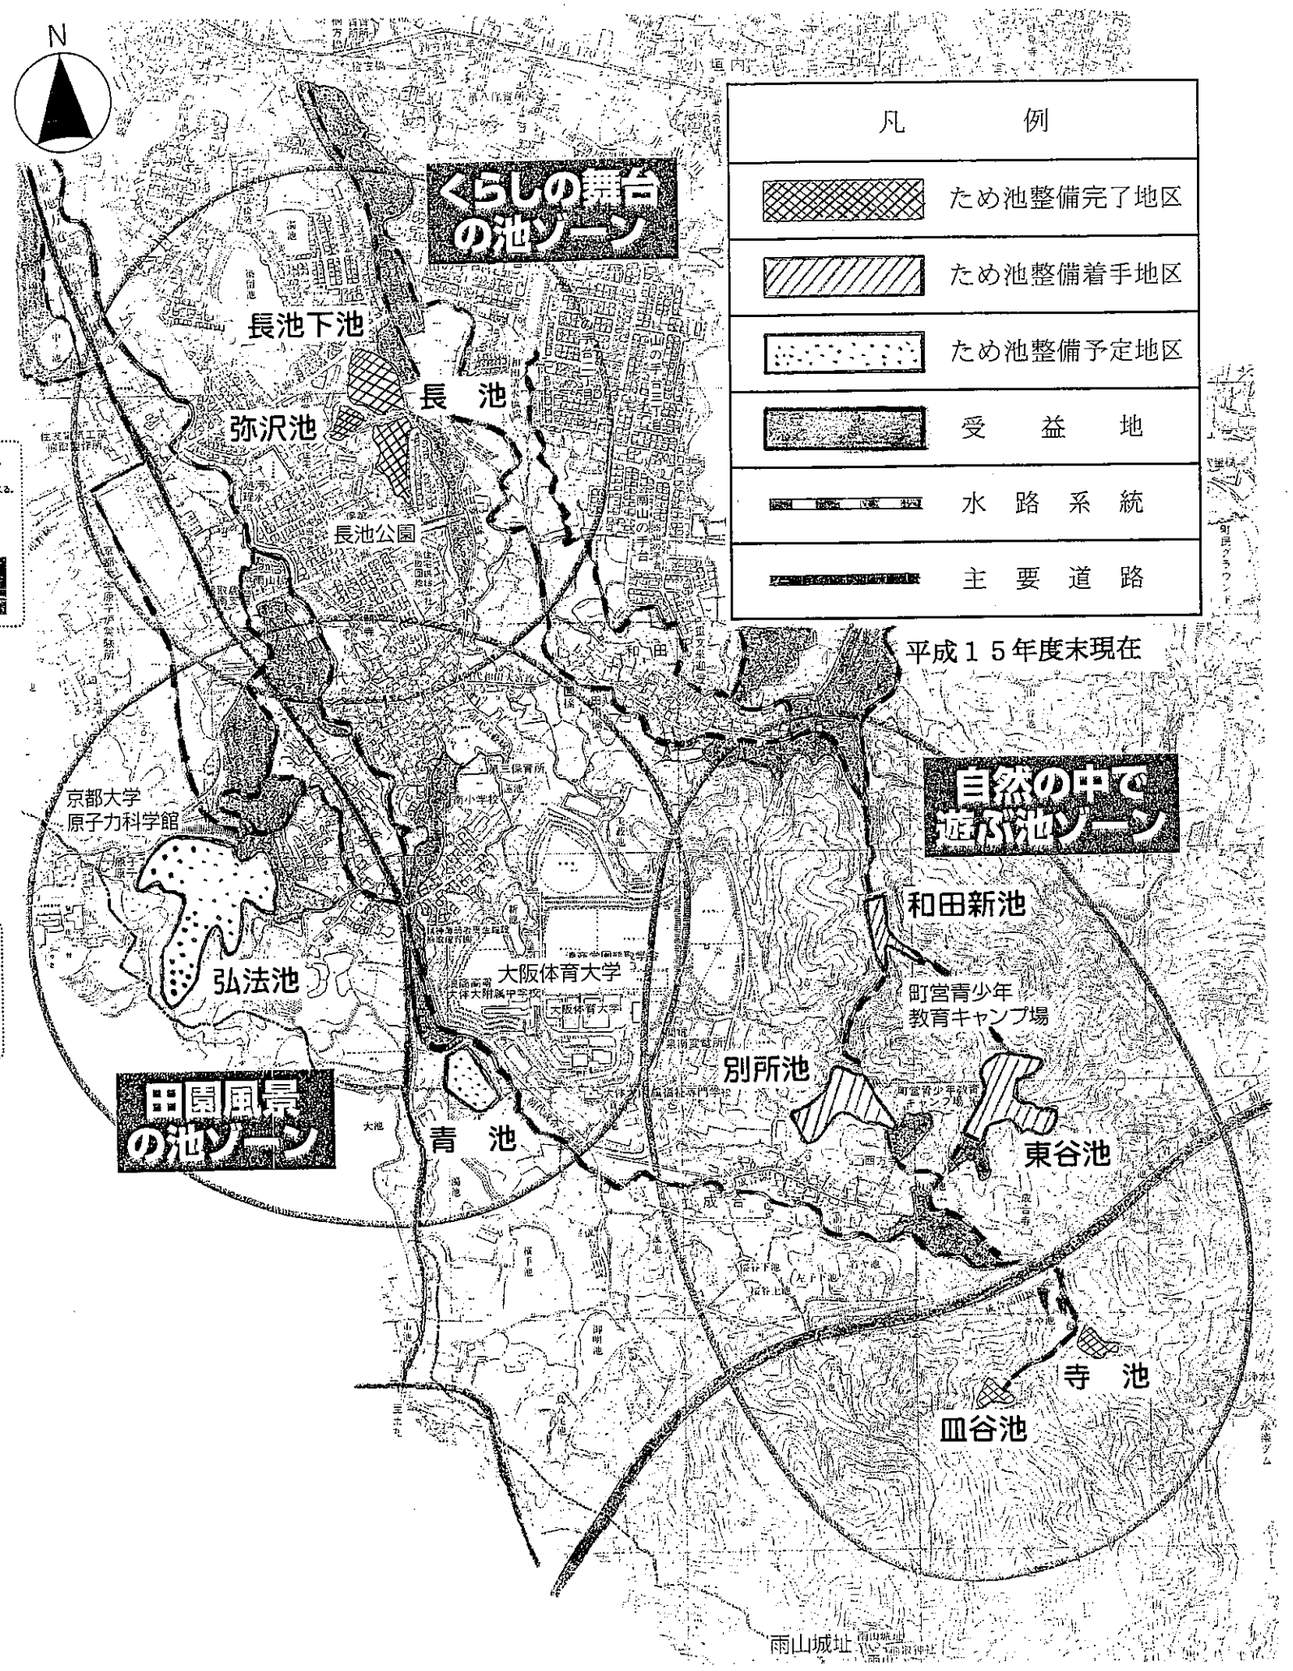
熊取地区