
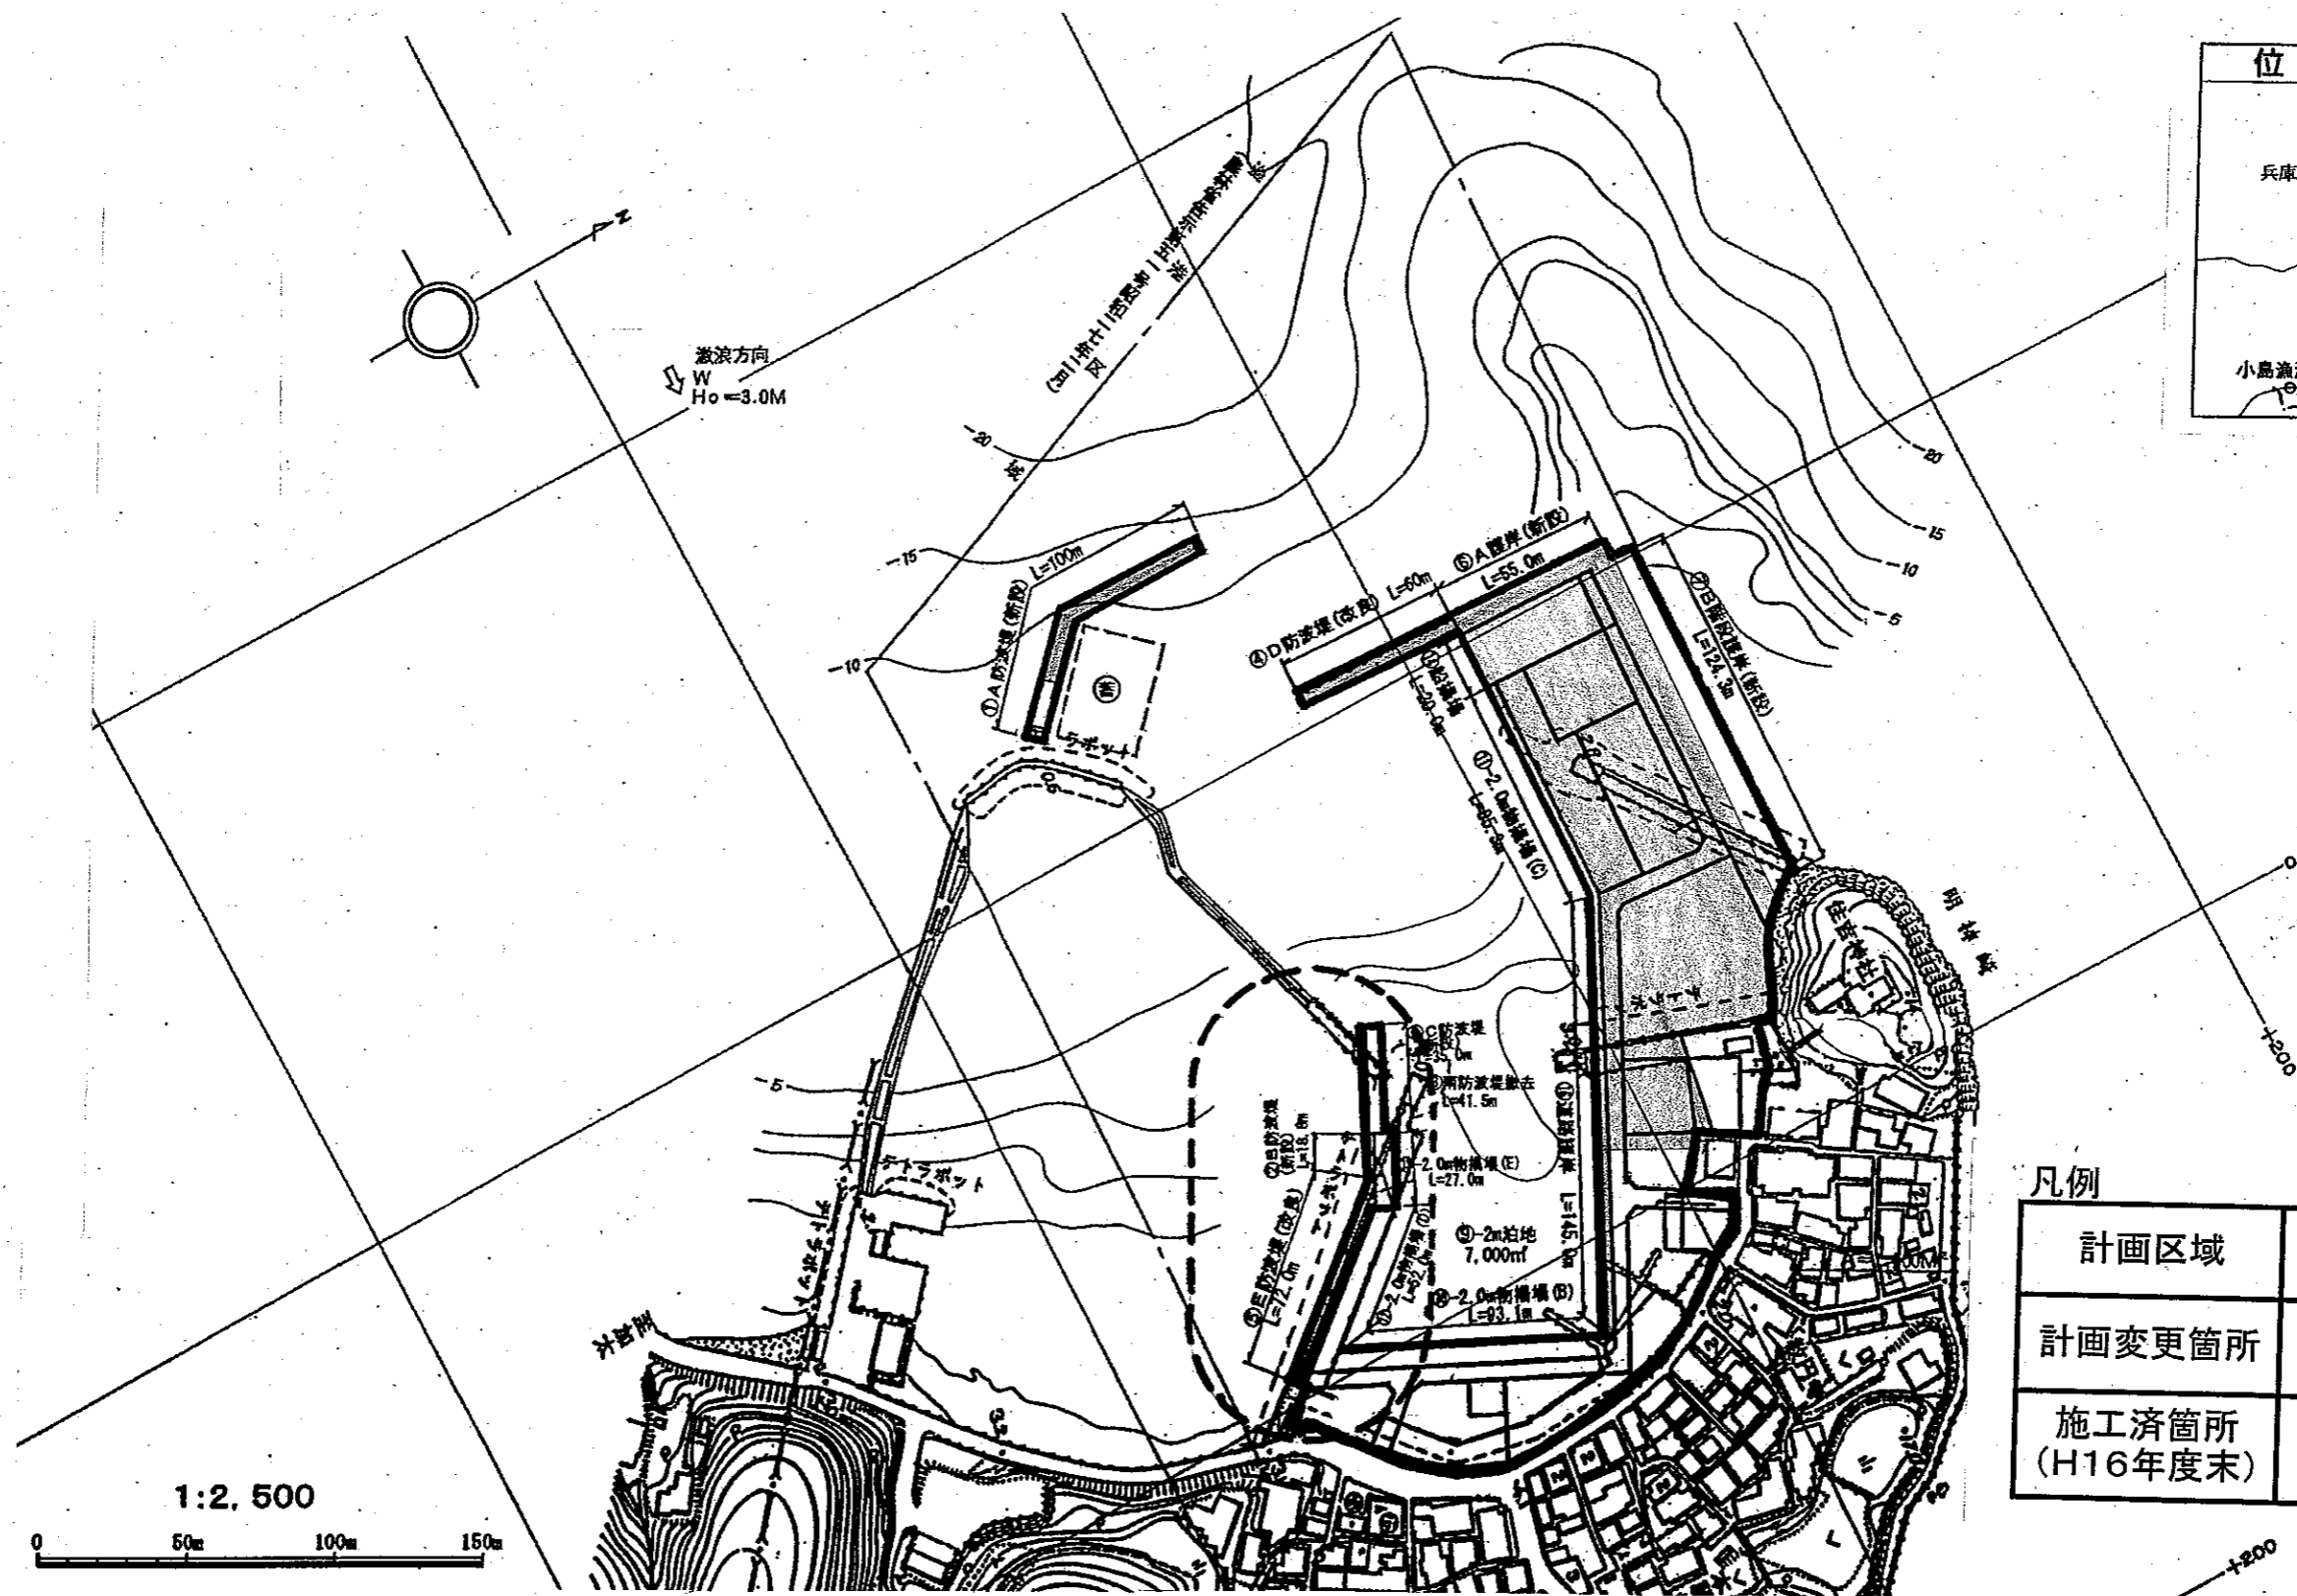


小島漁港整備事業計画平面図(現時点)

地区名

岬町小島地区

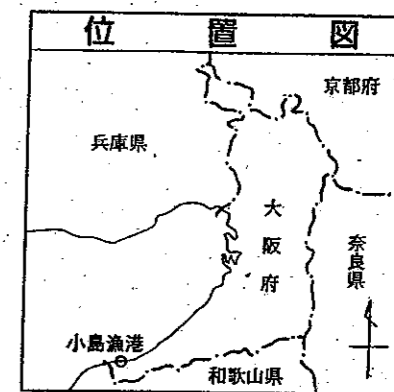

凡例

計画区域	
計画変更箇所	
施工済箇所 (H16年度末)	

