別紙１　図２

現　況　平　面　図

大阪市西区川口二丁目外　縮尺＝1／250

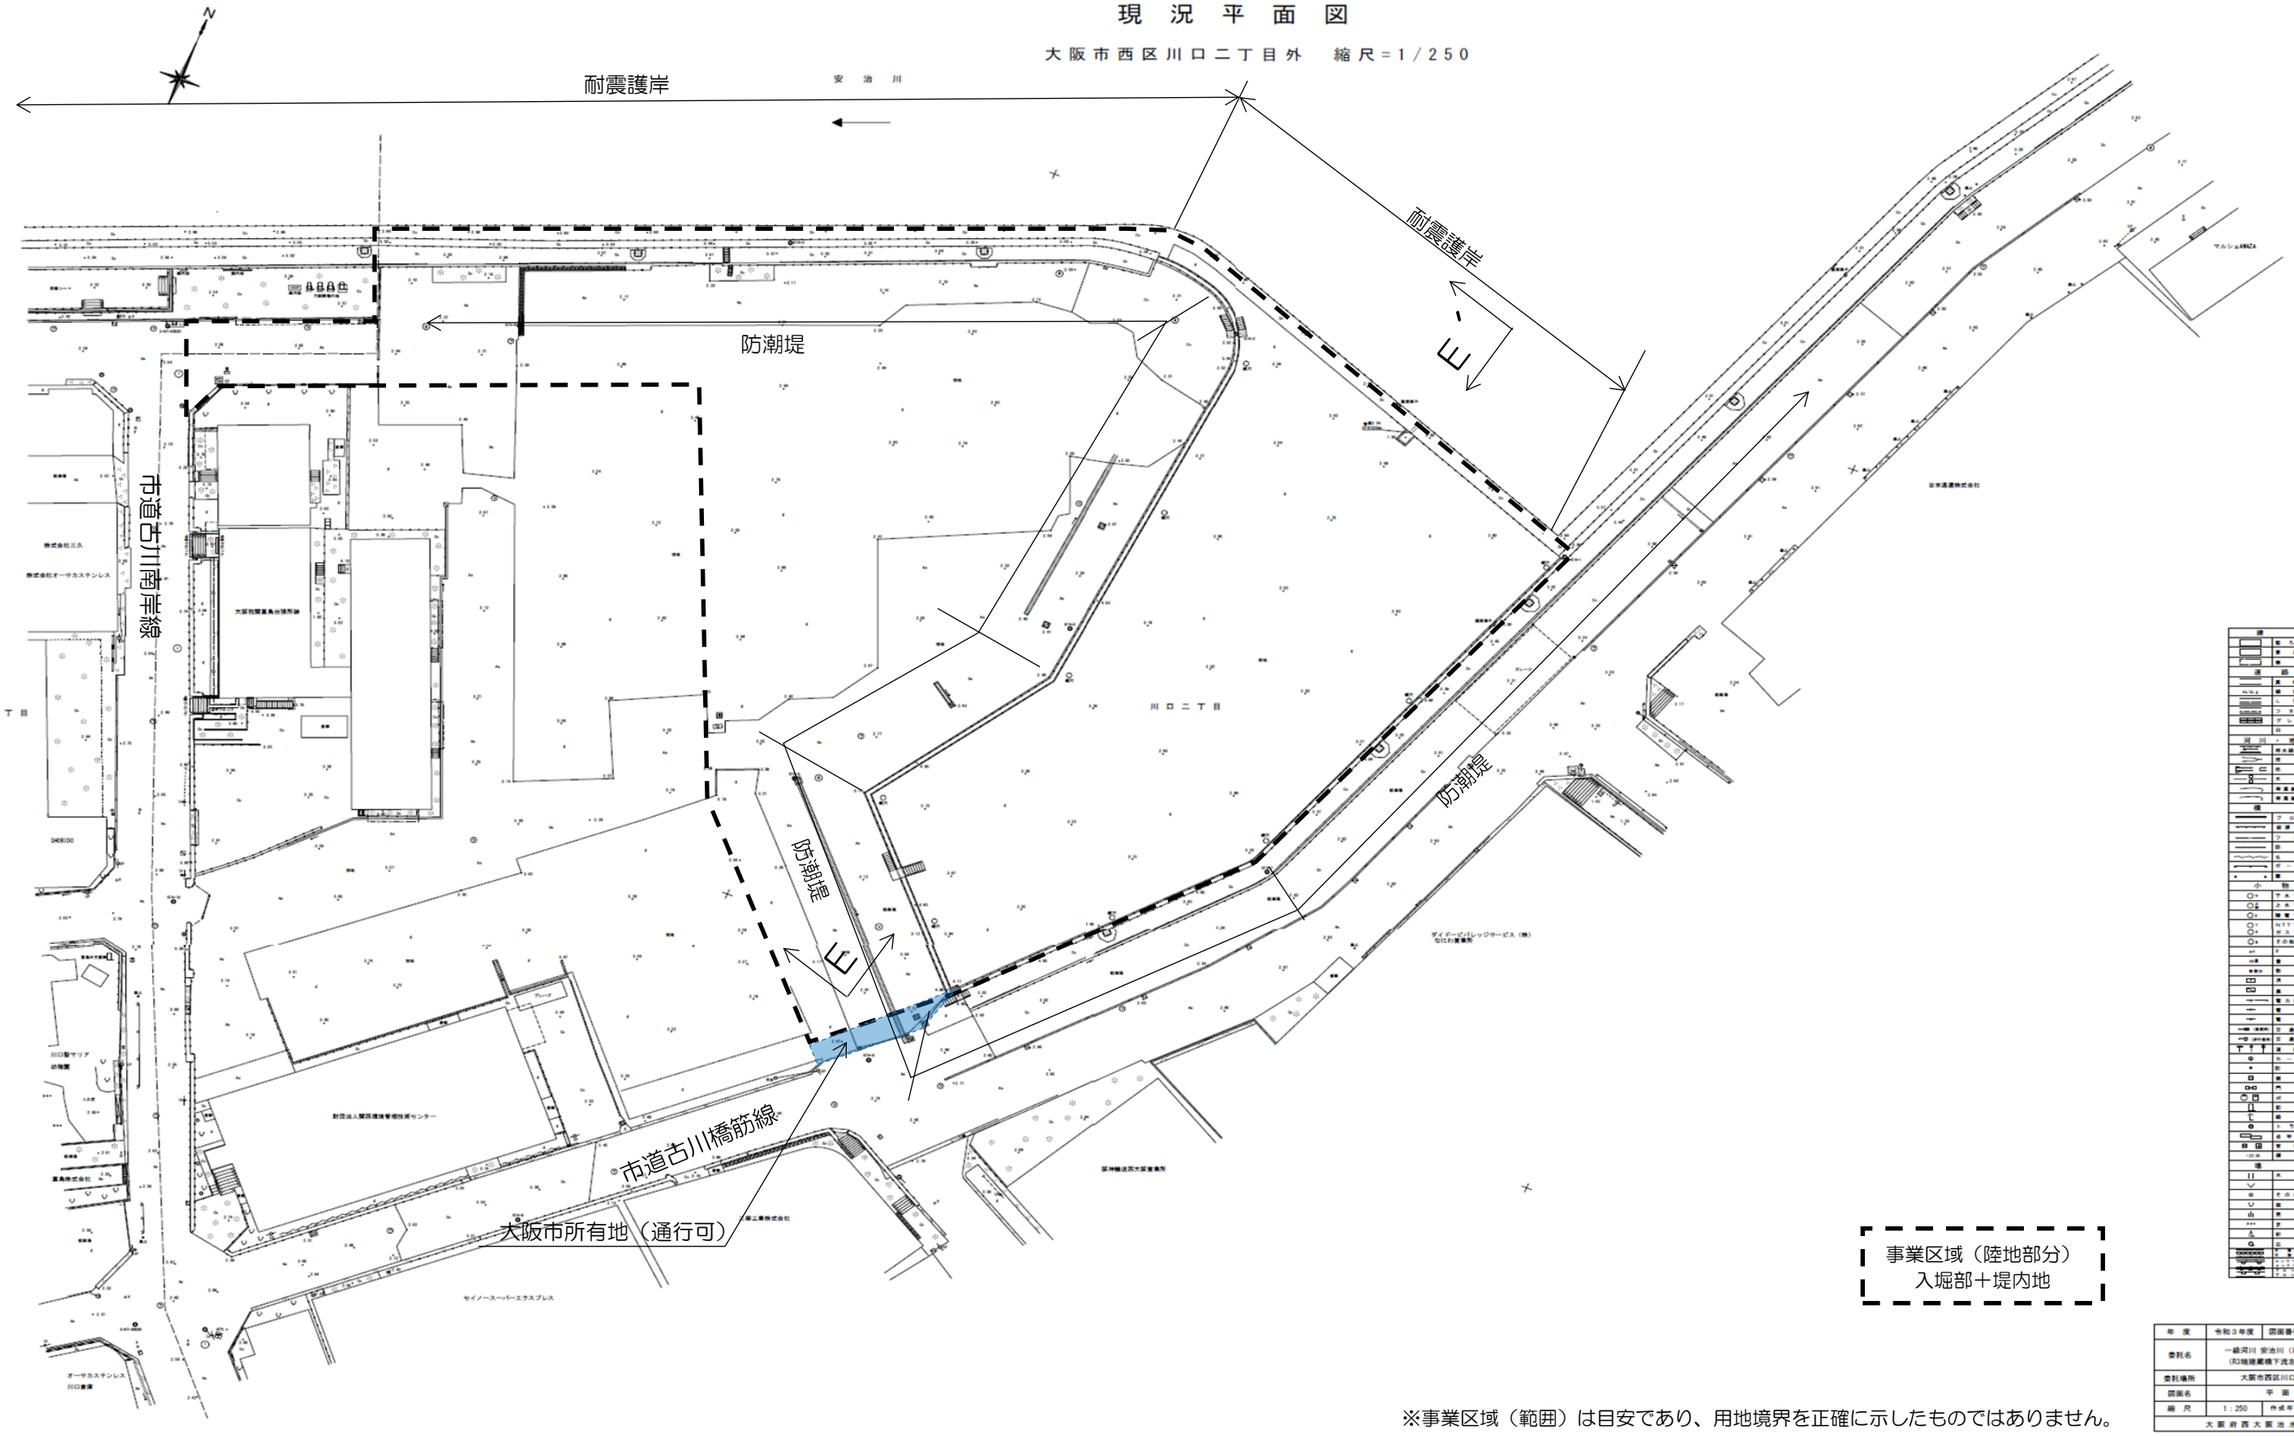

※事業区域（範囲）は目安であり、用地境界を正確に示したものではありません。

年　度	令和３年度	図面番号	1／1
委託名	一級河川 安治川（旧淀川）測量委託 （和田建築橋下流左岸）		
委託場所	大阪市西区川口2丁目地内外		
図面名	平　面　図		
縮　尺	1：250	作成年月	令和３年10月
大阪府西大阪治水事務所			