



府営りんくう公園（中地区）現況平面図

← 泉南市 田尻町 →

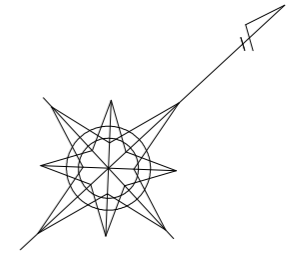

0 5 10 20 30 40 50 100m

都市計画決定区域

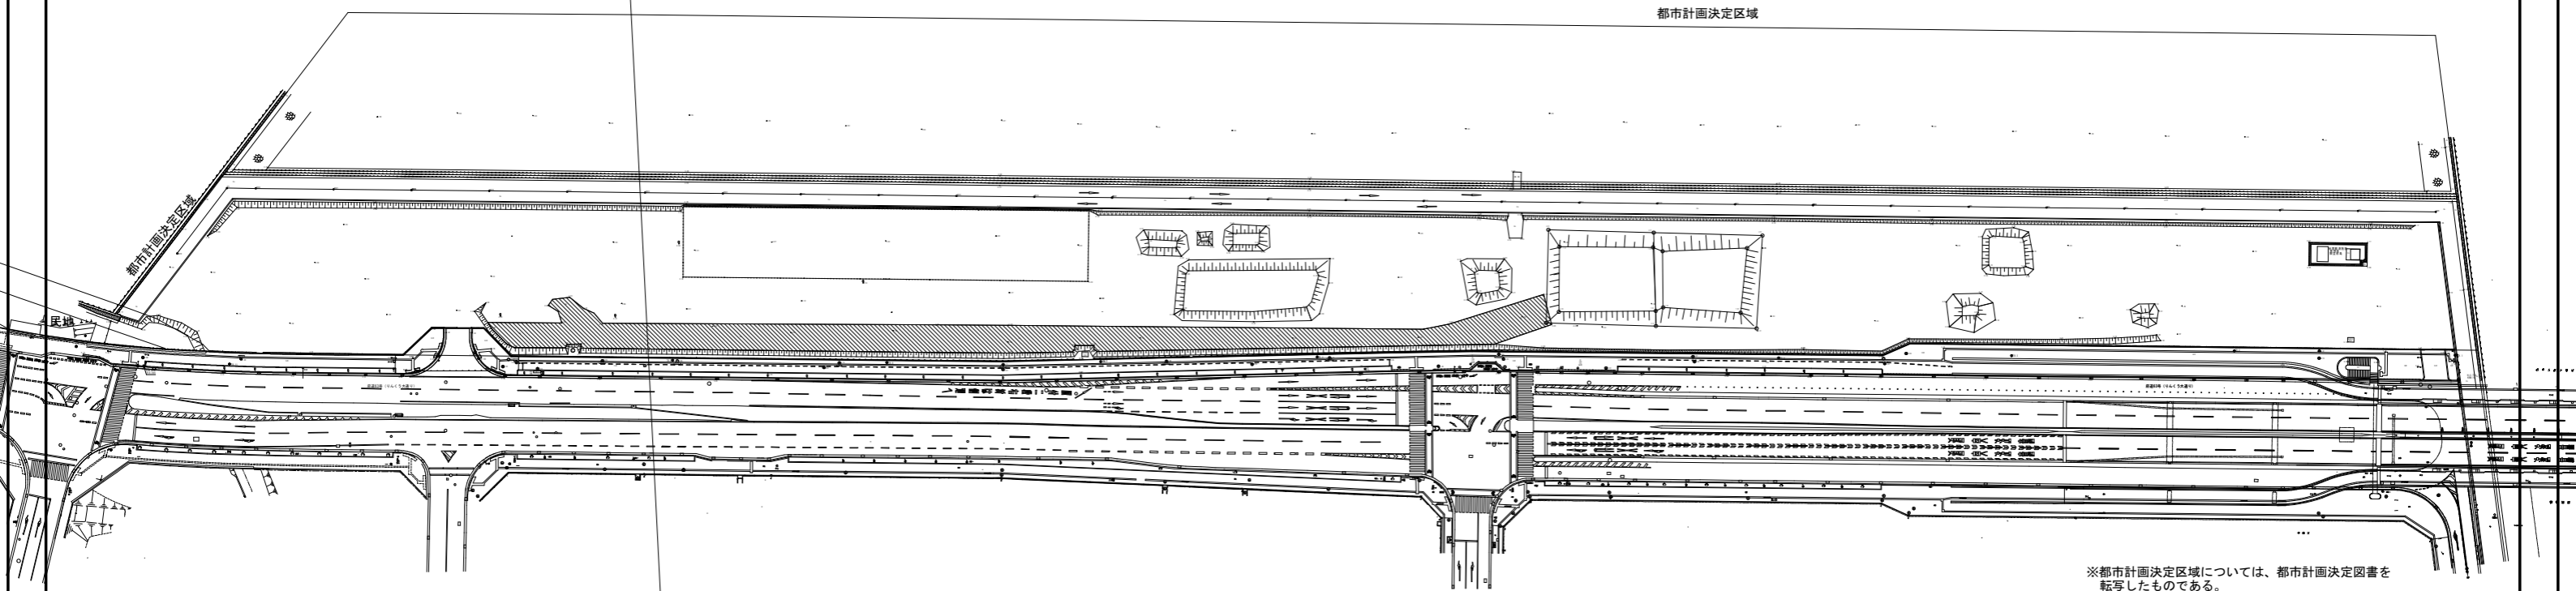

※都市計画決定区域については、都市計画決定図書を転写したものである。