
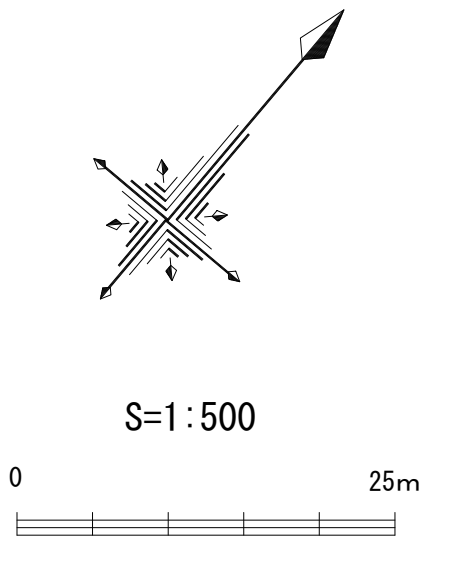



⑧電気施設平面図(1)

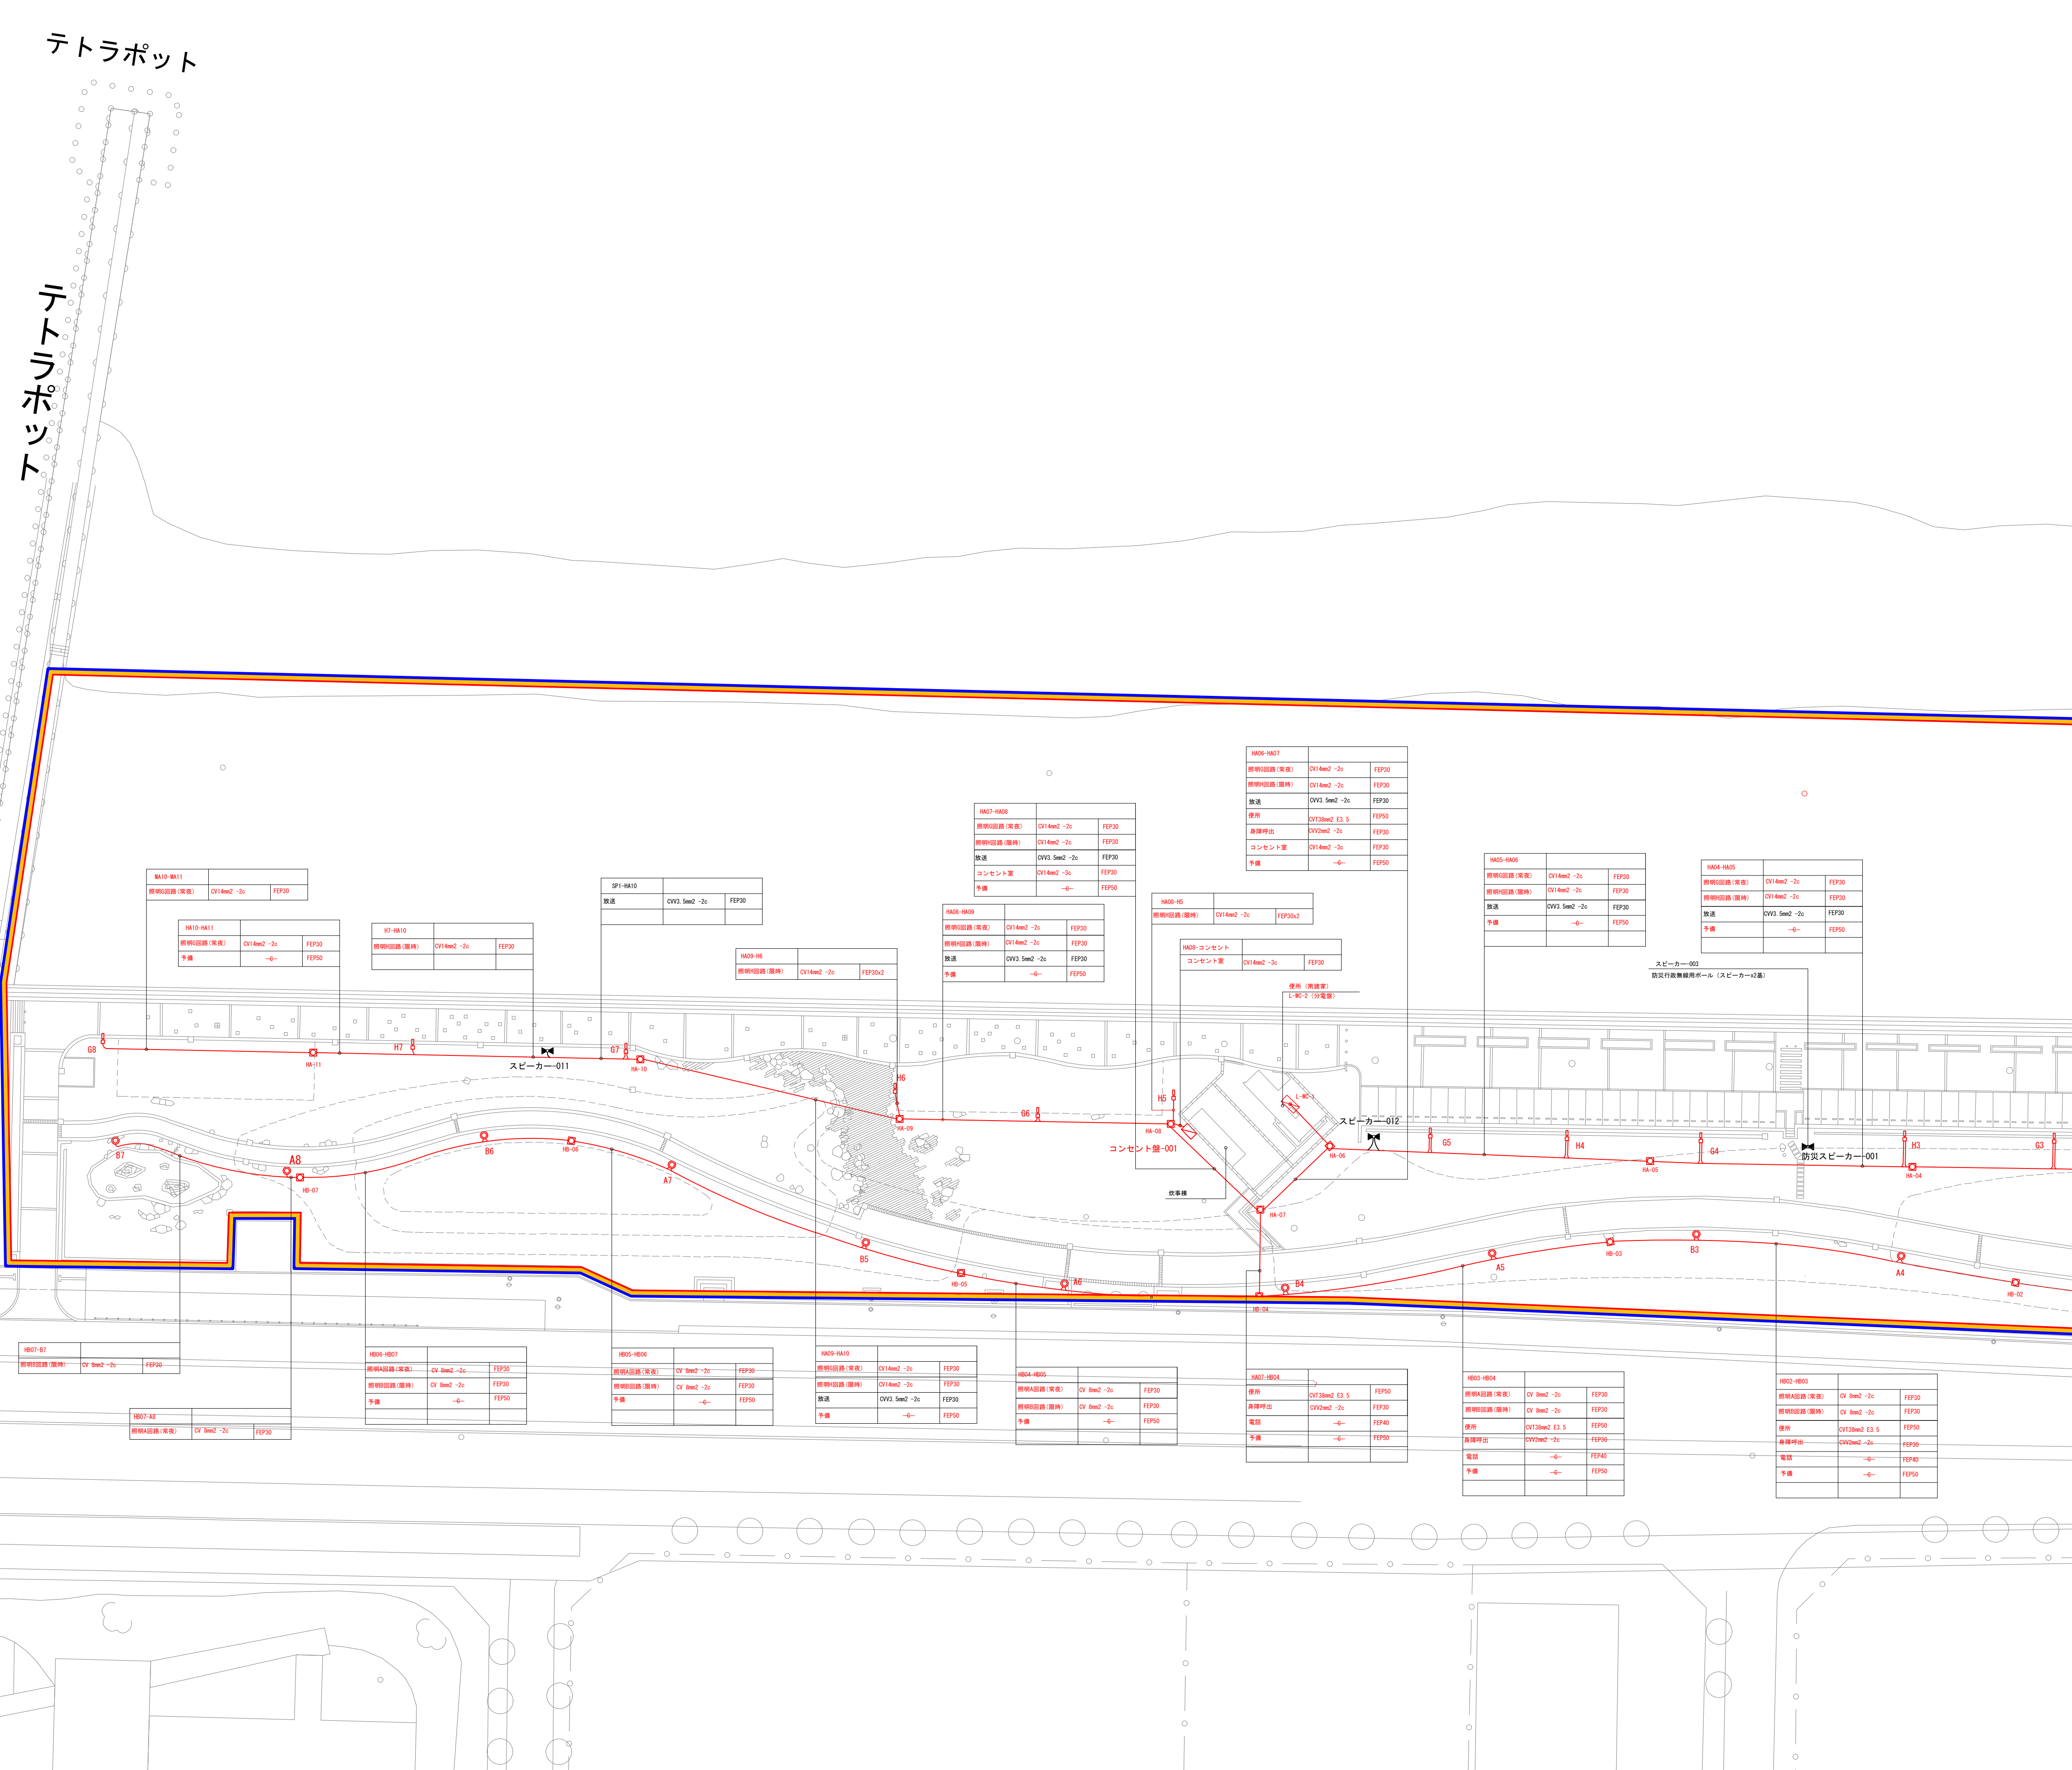

電 気 施 設 凡 例	
	高圧キュービクル
	ハンドホール
	スビーカー
	照 明 灯
	電 気 管


公園名	りんくう公園		
工事名			
設計名	⑧電気施設平面図(1)		
図面番号	／	葉	縮 1:500
設計年月	令和5年2月	尺	
岸和田土木事務所			

⑧電気施設平面図(2)

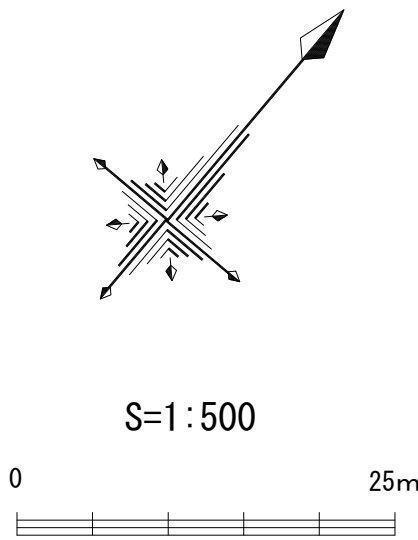


電気施設凡例	


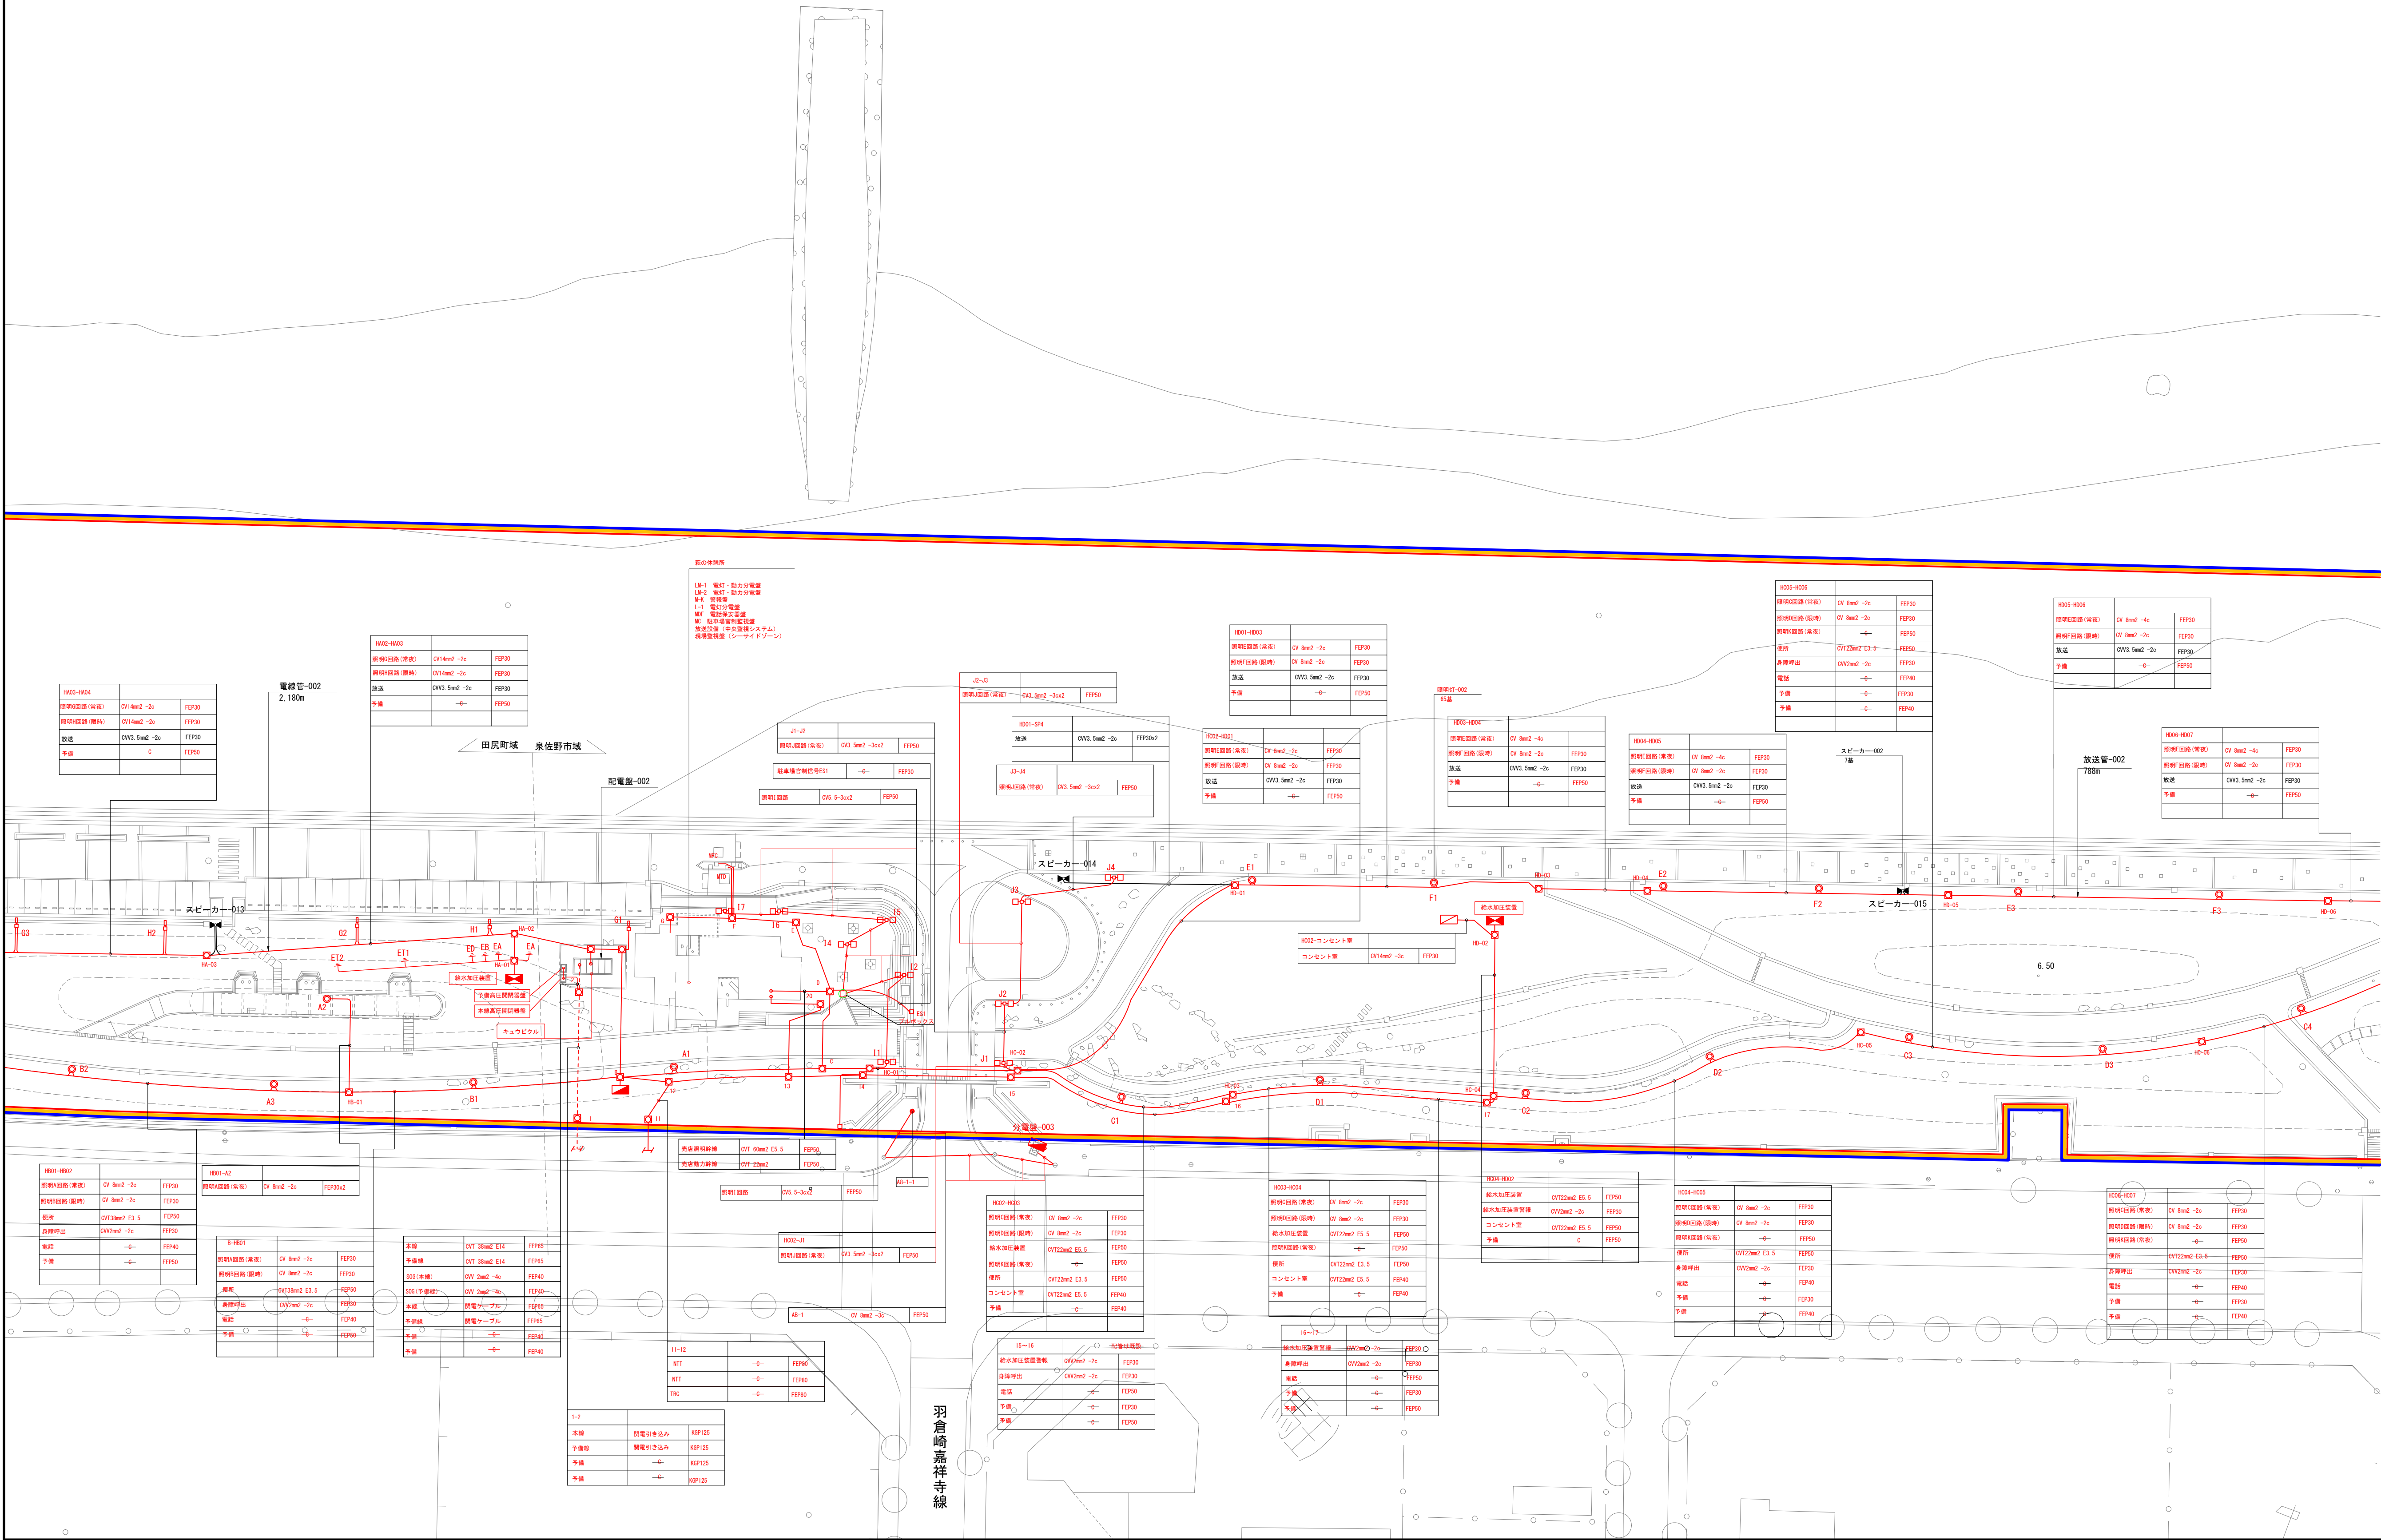

公園名	りんくう公園		
工事名			
設計図名	⑧電気施設平面図(2)		
図面番号	／ 業	縮	1:500
設計年月	令和5年2月	尺	
岸和田土木事務所			

⑧電気施設平面図(3)

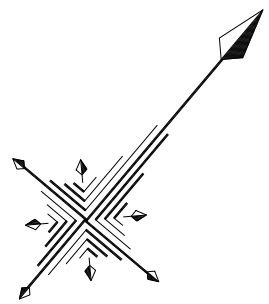


S=1:500




電気施設凡例	
	スピーカー
	照明灯
	電気管


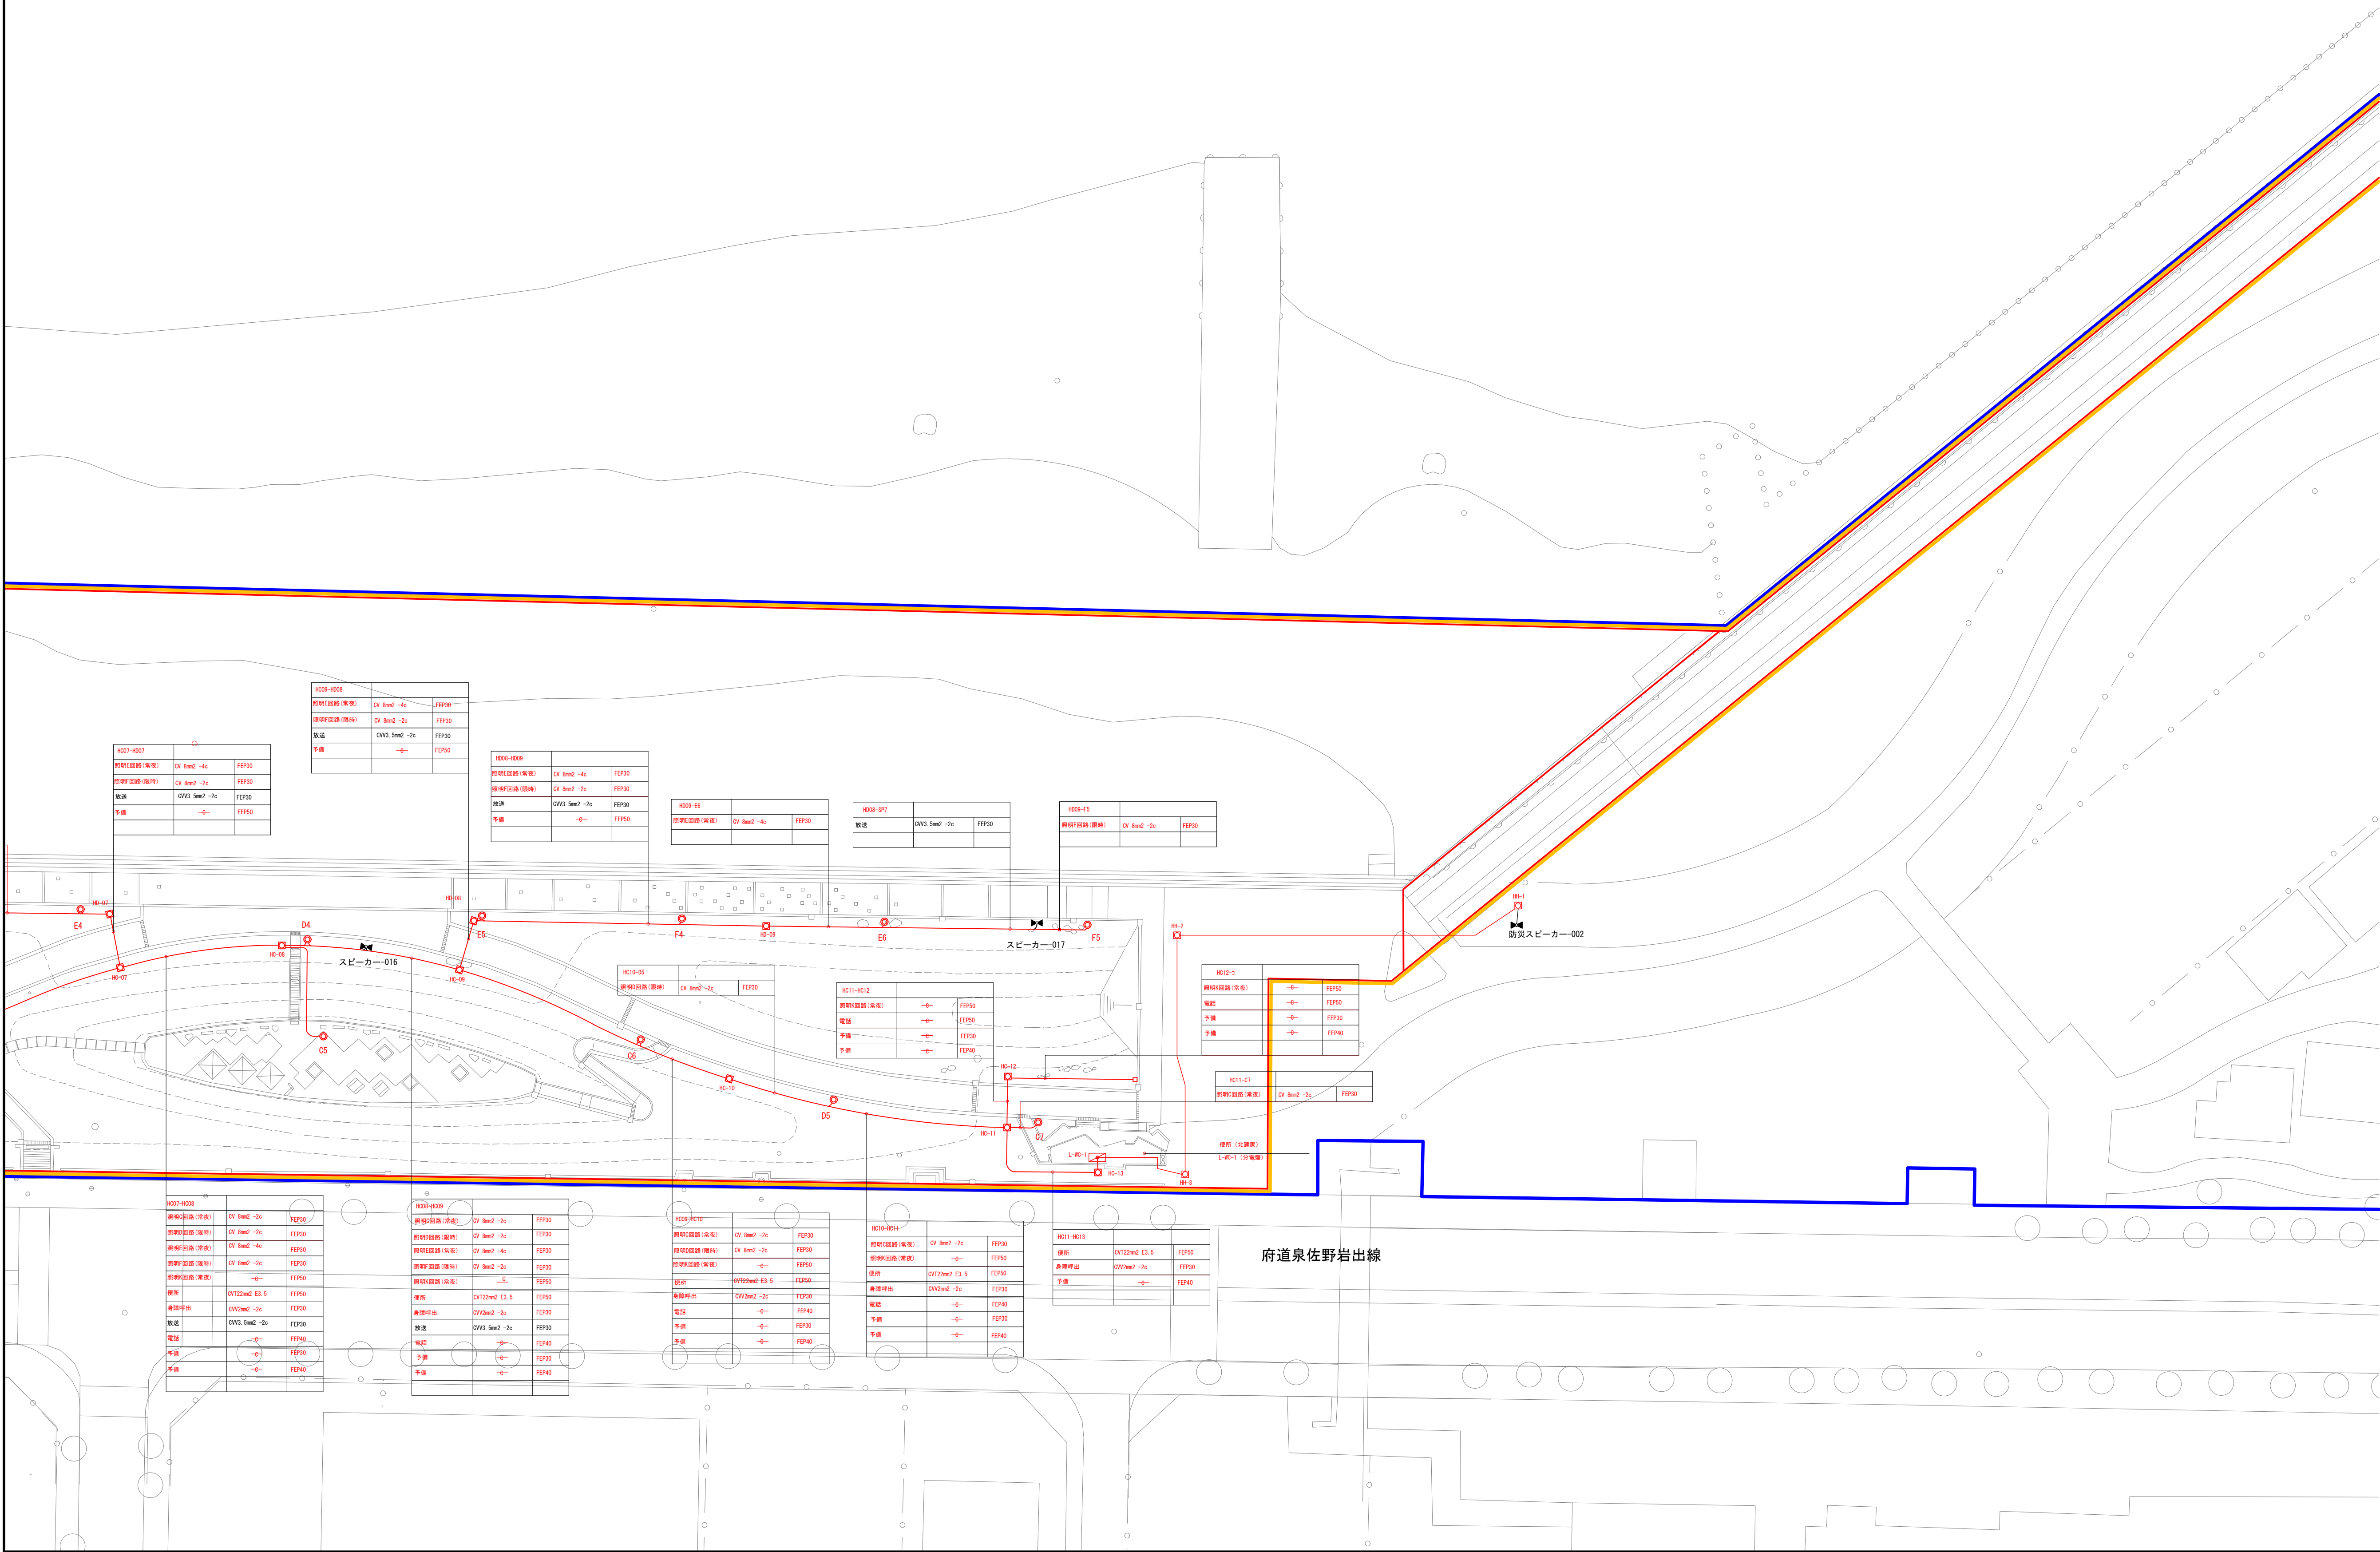

公園名	りんくう公園		
工事名			
設計図名	⑧電気施設平面図(3)		
図面番号	／ 業	縮 尺	1:500
設計年月	令和5年2月		
岸和田土木事務所			

⑧電気施設平面図(4)

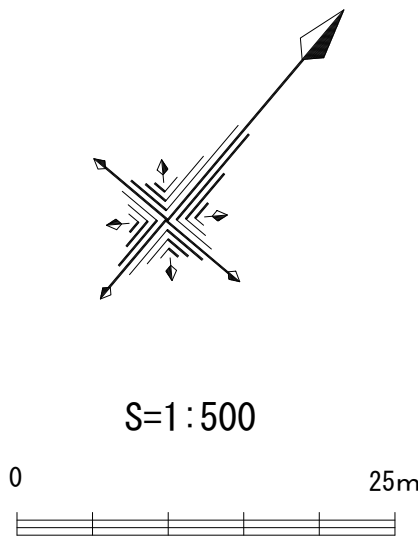


連絡通路

電気施設凡例	
	電線
	電線管

エリア凡例	
	都市計画区域
	開発区域
	エリア区分


公園名	りんくう公園		
工事名			
設計図名	⑧電気施設平面図(4)		
図面番号	業	縮	1:500
設計年月	令和5年2月	尺	
岸和田土木事務所			

⑧電気施設平面図(5)

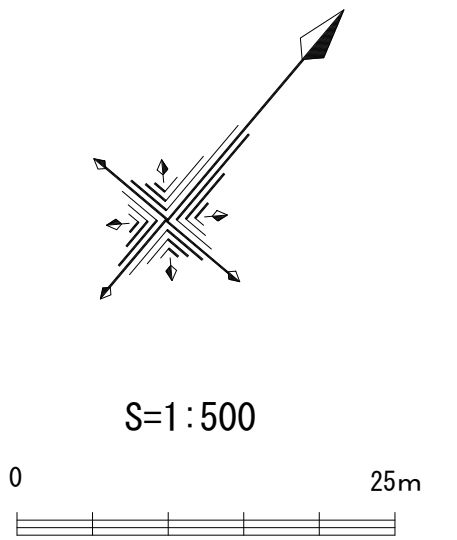



	高圧キュービクル
	ハンドホール
	スピーカー
	照明灯
	電気管

記号	名称
	都市計画区域
	陸路区域
	エリア区分

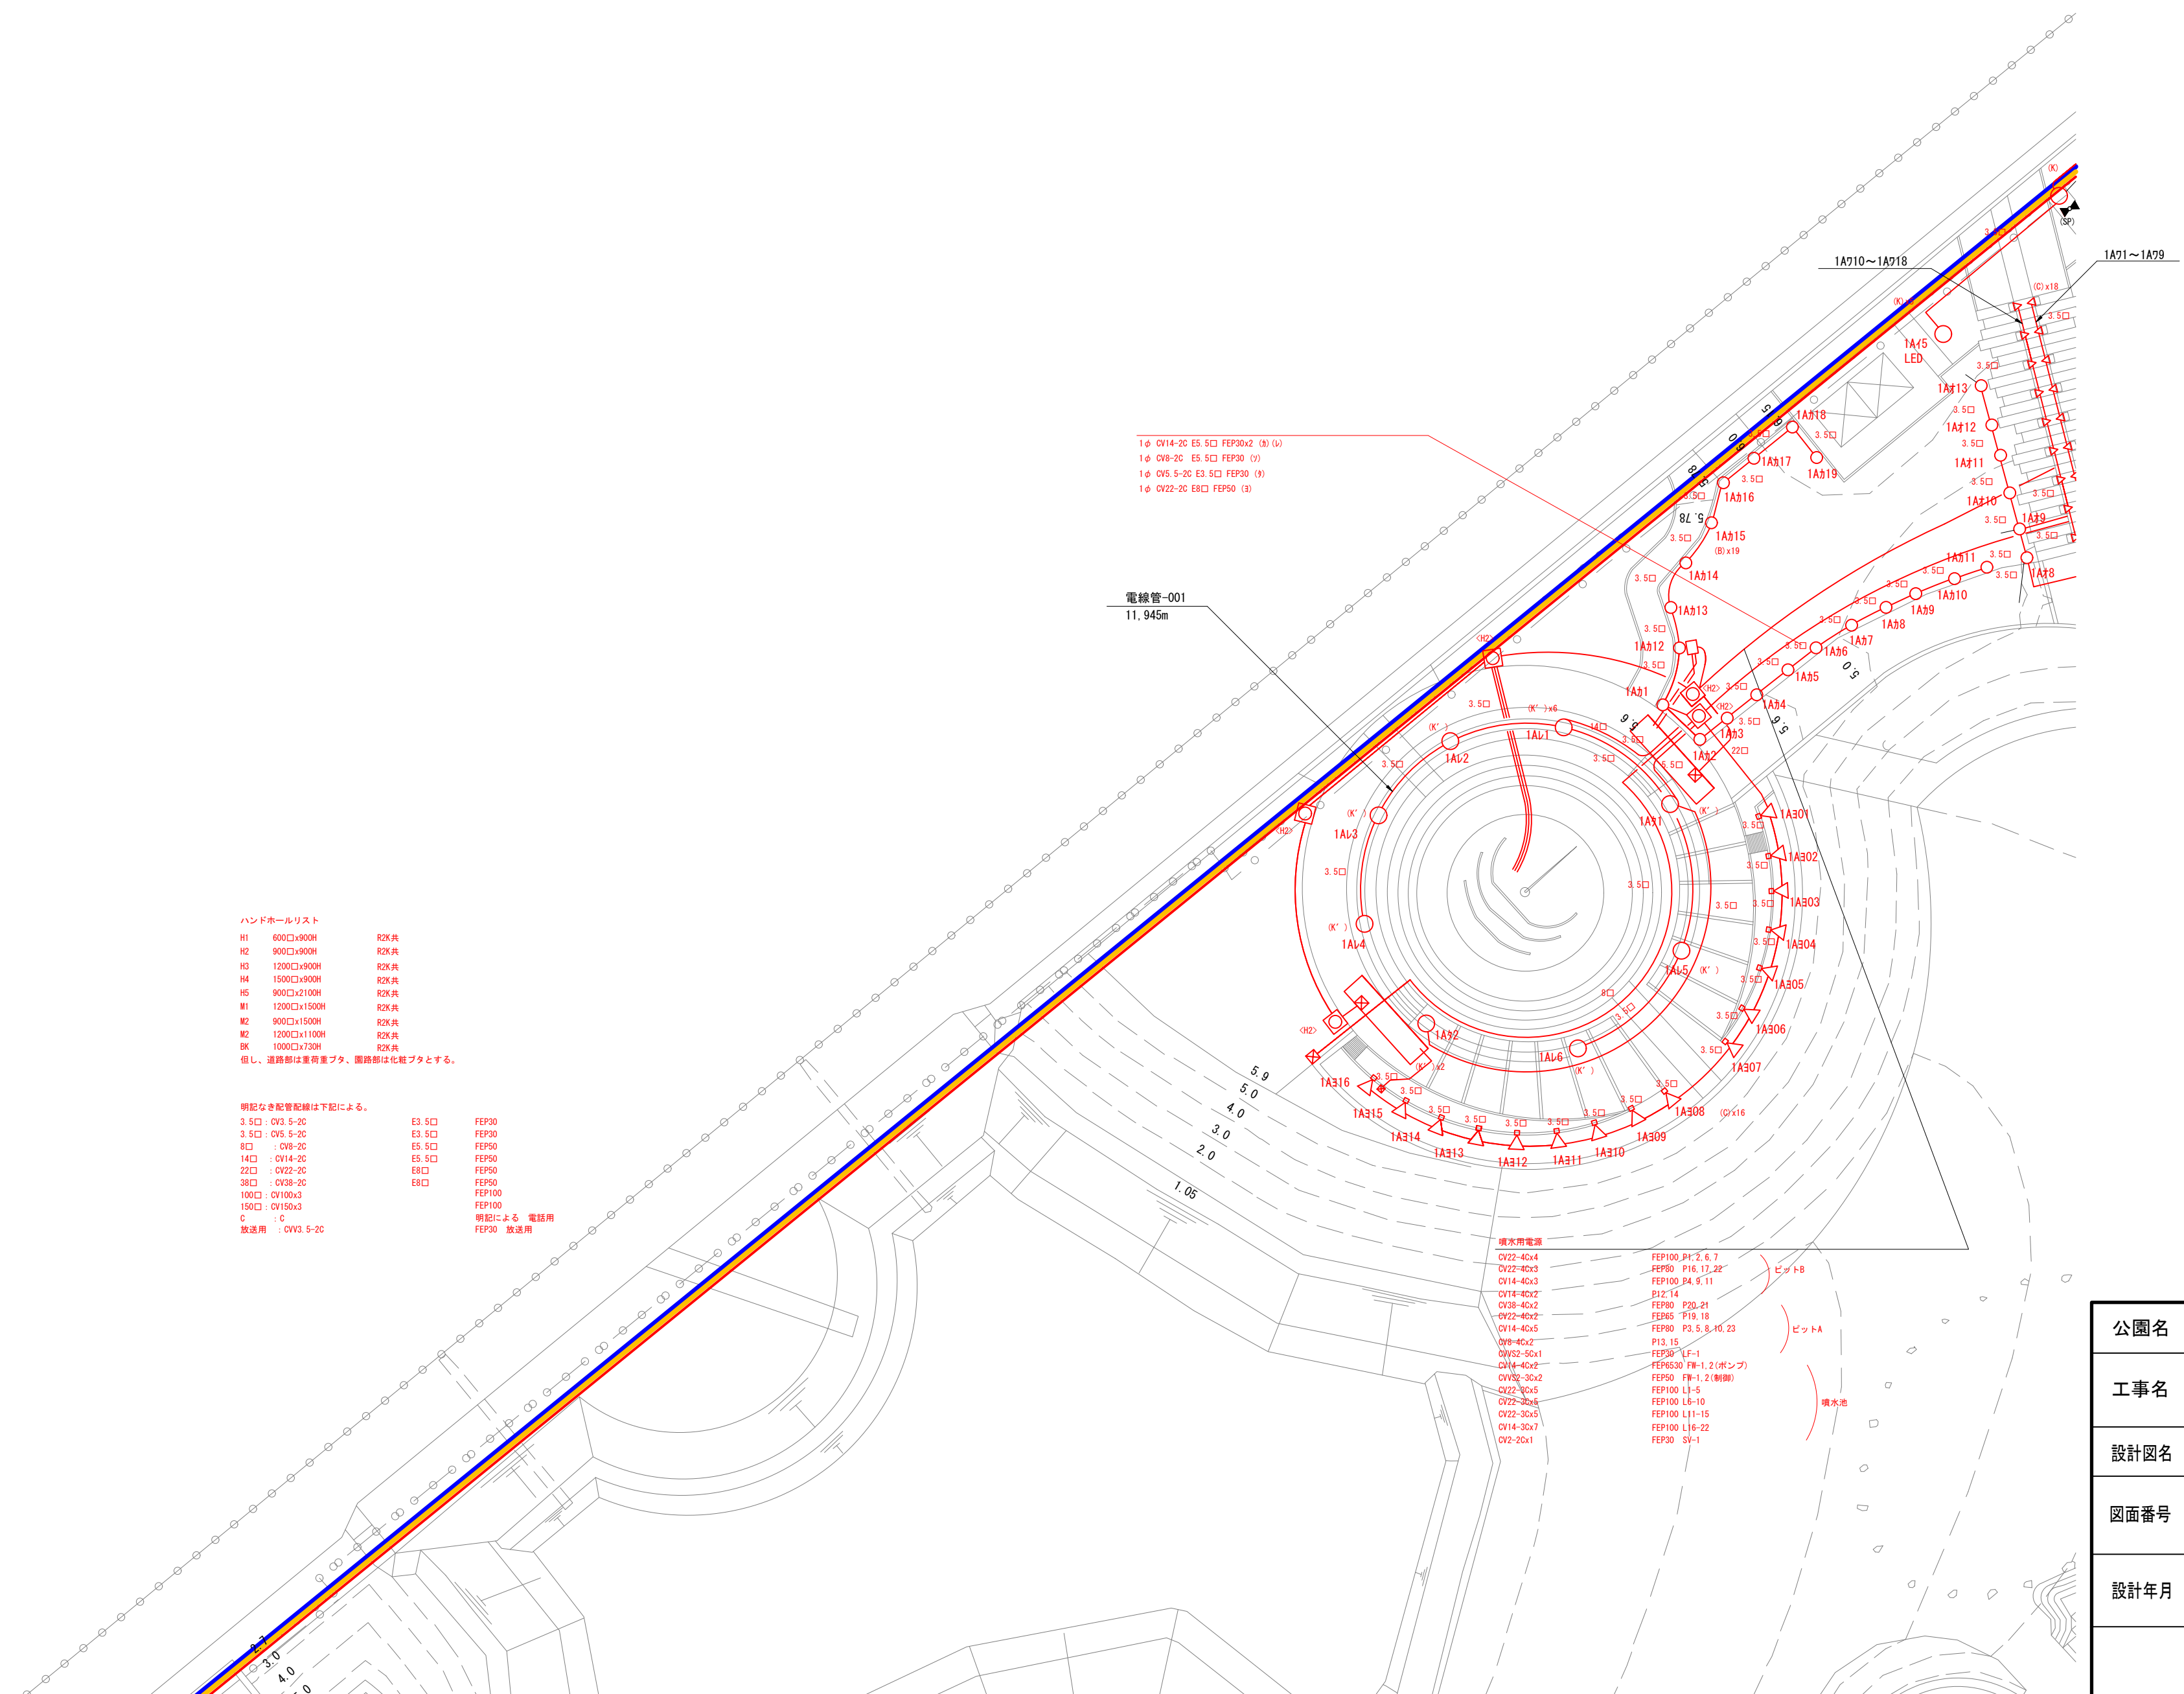

公園名	りんくう公園		
工事名			
設計図名	⑧電気施設平面図(5)		
図面番号	／ 業	縮	1:500
設計年月	令和5年2月	尺	
岸和田土木事務所			

⑧電気施設平面図(6)

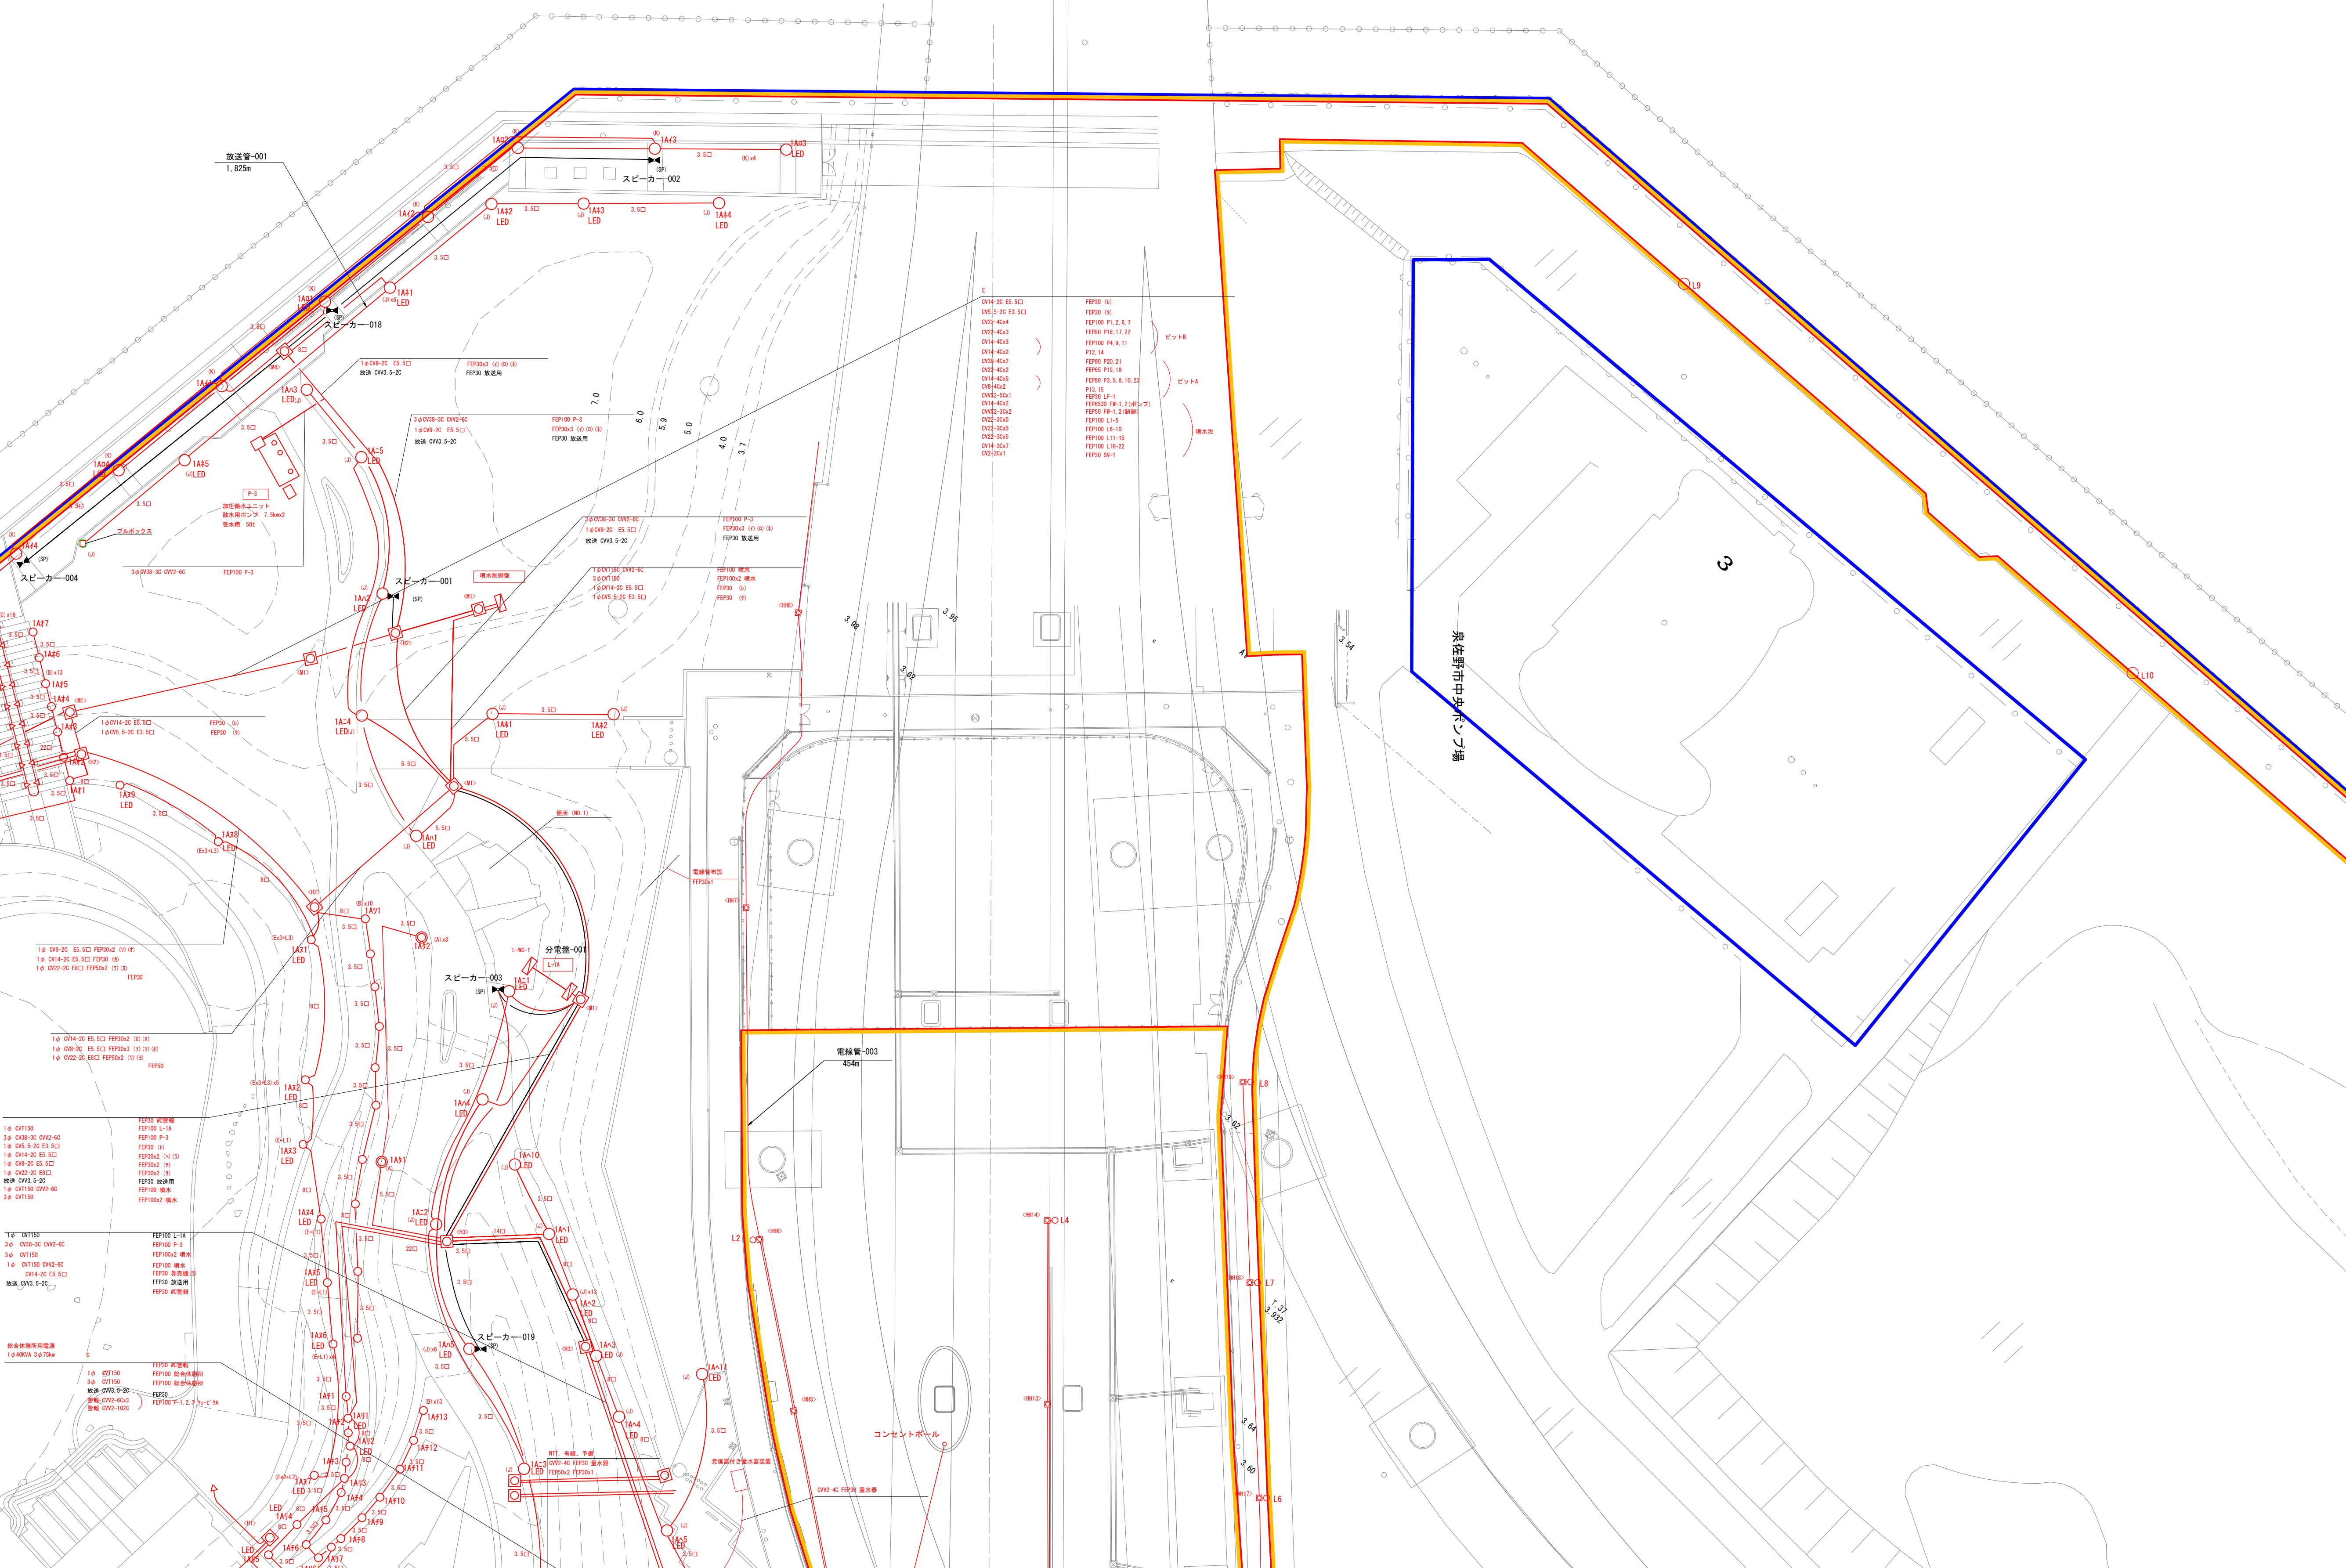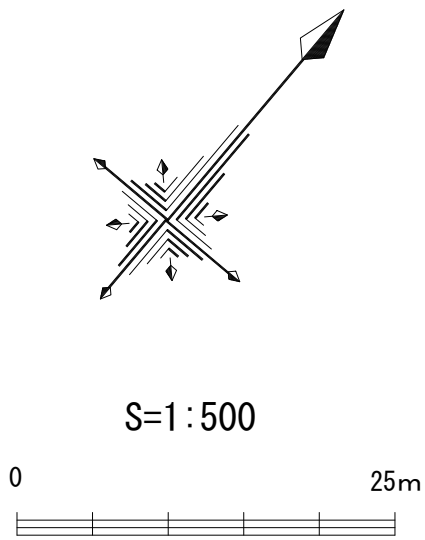


電気施設凡例	
	放送ケーブルボックス
	放送ケーブル
	スピーカー
	電圧計
	電圧計設置点

エリア凡例	
	敷地
	都市計画区域
	開発区域
	エリア区分

公園名	りんくう公園		
工事名			
設計図名	⑧電気施設平面図(6)		
図面番号	業	縮	1:500
設計年月	令和5年2月	尺	
岸和田土木事務所			


⑧電気施設平面図(7)

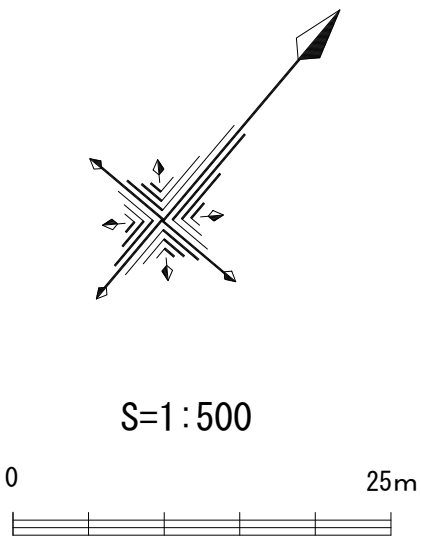

S=1:500



電気施設凡例	
	高低ケーブルダクト
	ハンドホール
	スピーカー
	照明灯
	電線管

エリア凡例	
	都市計画区域
	開発区域
	エリア区分

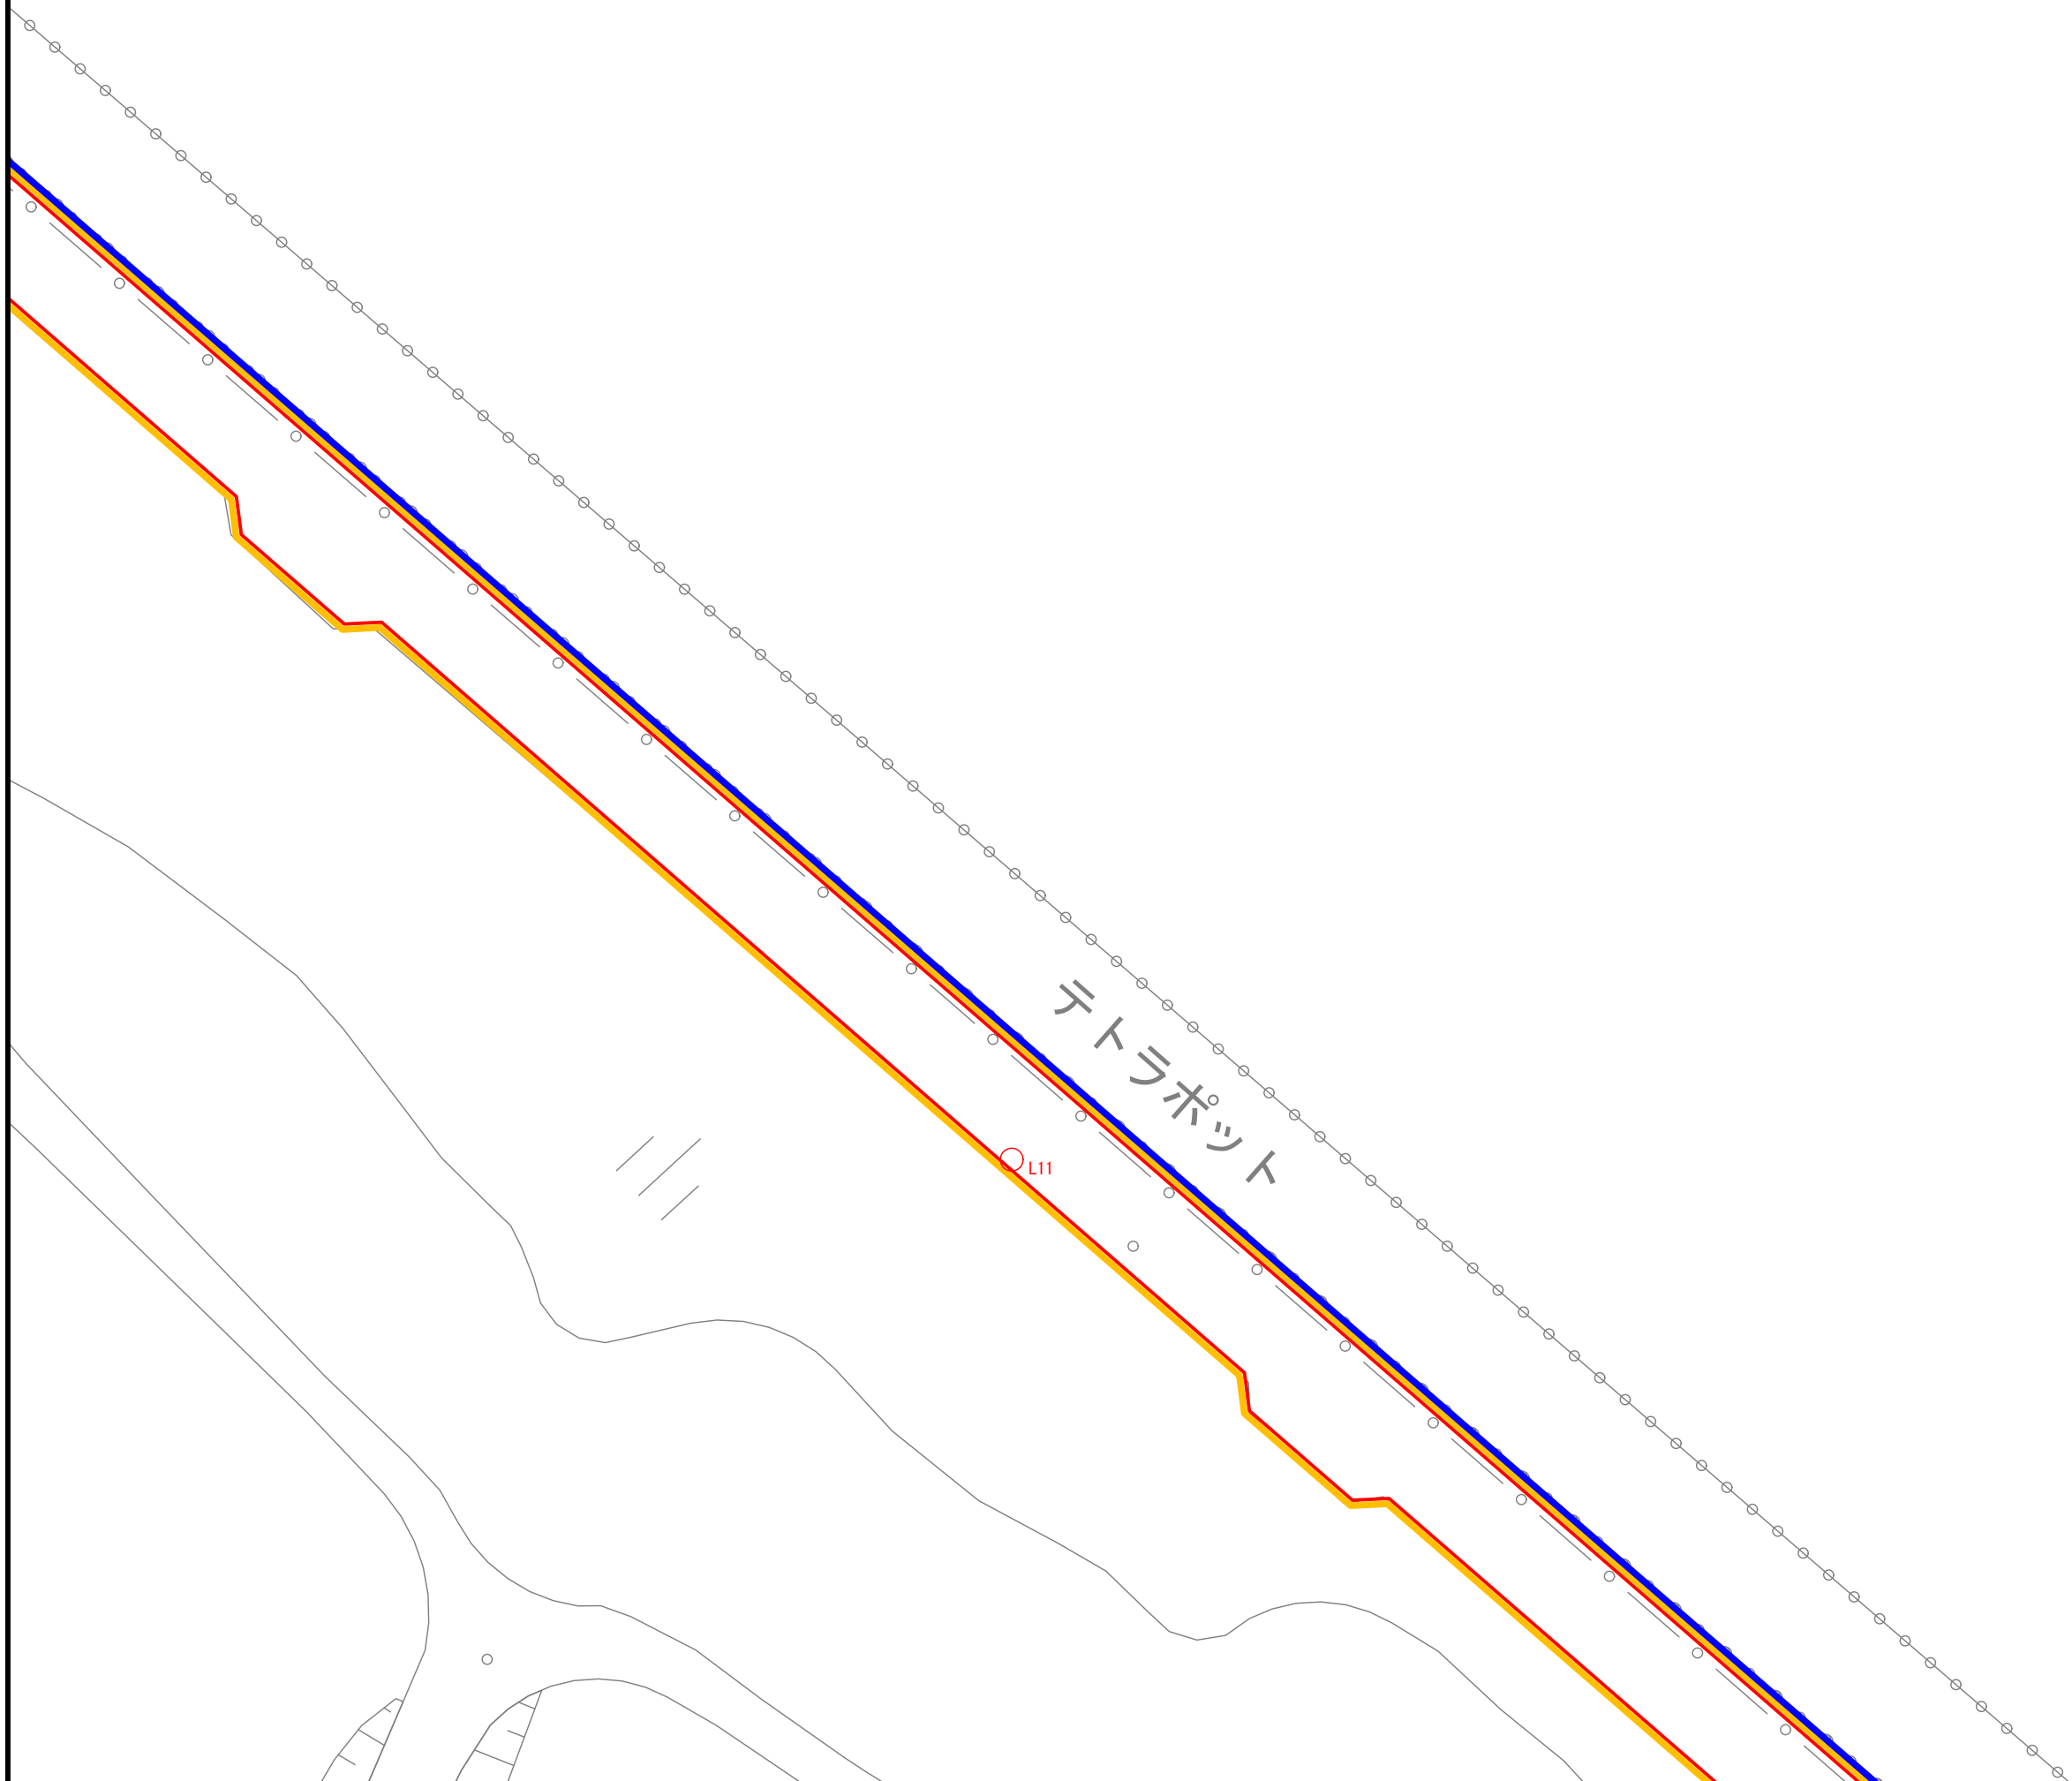

公園名	りんくう公園		
工事名			
設計図名	⑧電気施設平面図(7)		
図面番号	／ 業	縮	1:500
設計年月	令和5年2月	尺	
岸和田土木事務所			

⑧電気施設平面図(8)

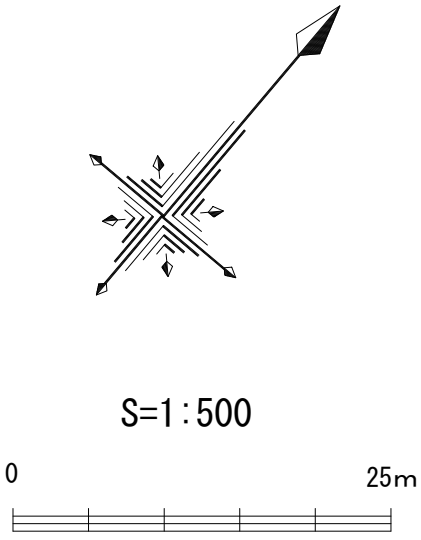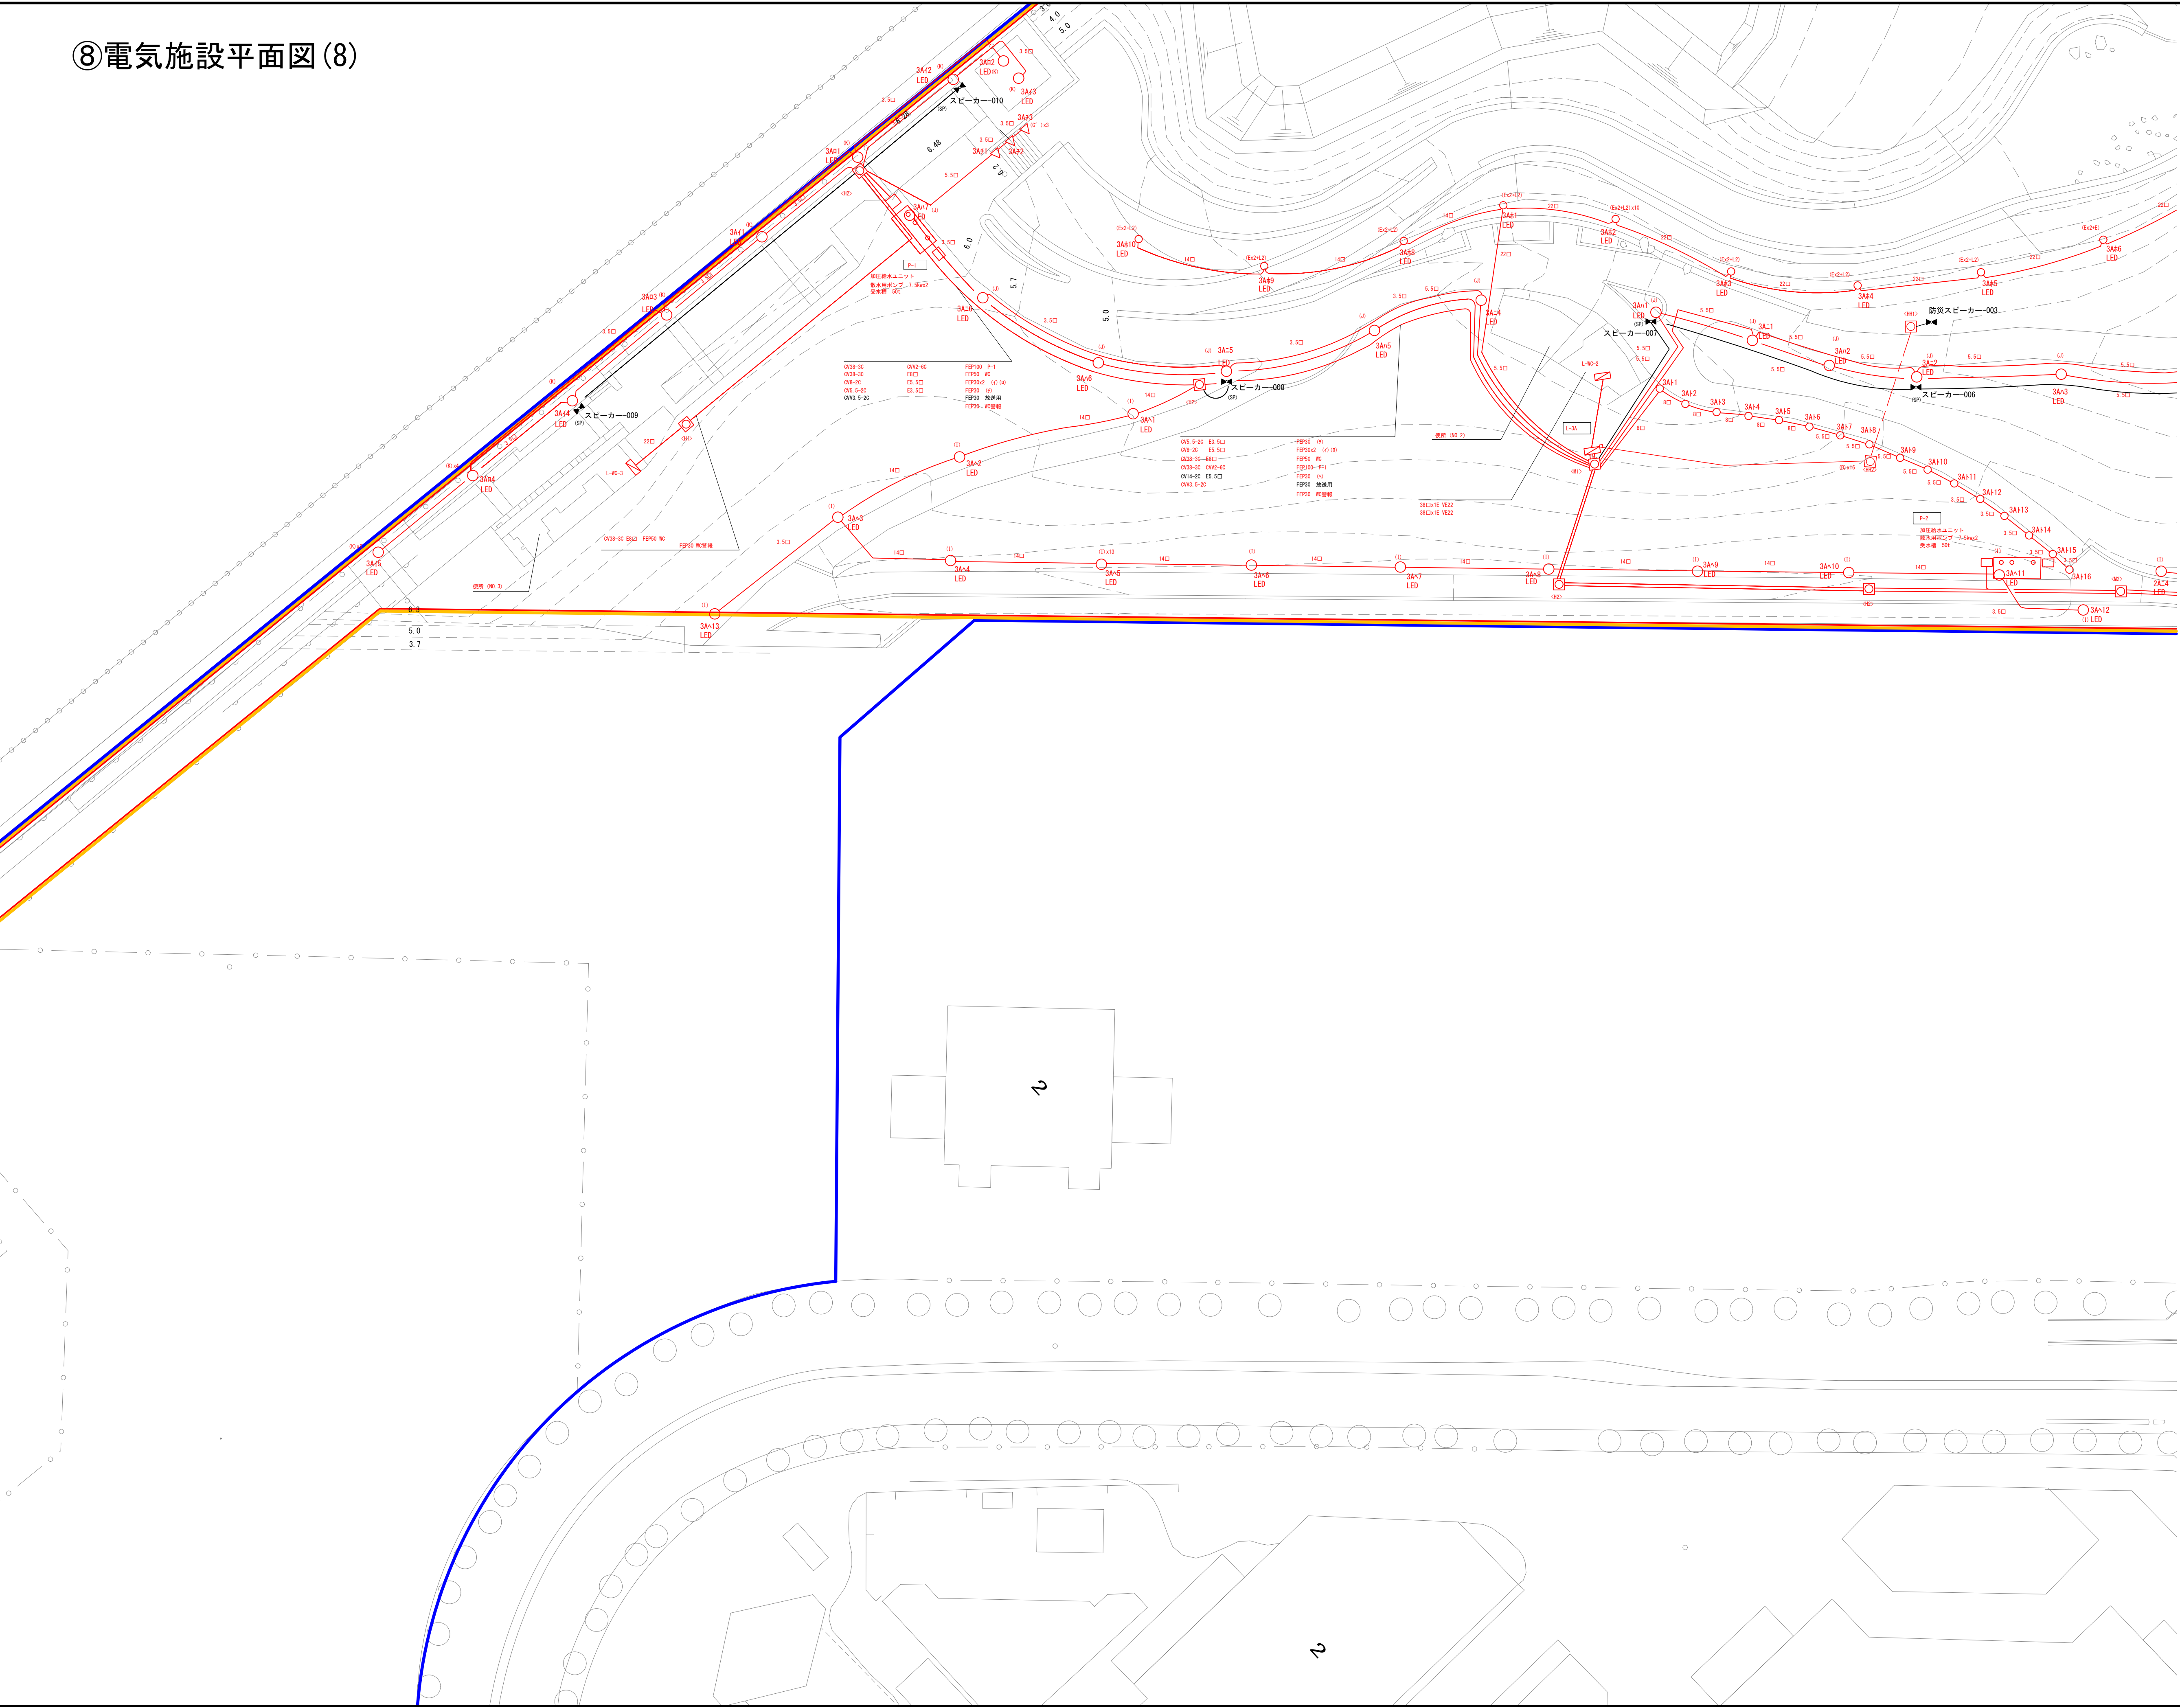



S=1:500

電気施設凡例	
	埋設ケーブルダクト
	ハンダボール
	スピーカー
	埋設管
	電気管

エリア凡例	
	都市計画区域
	開発区域
	エリア区分

公園名	りんくう公園		
工事名			
設計図名	⑧電気施設平面図(8)		
図面番号	／ 業	縮 尺	1:500
設計年月	令和5年2月		
岸和田土木事務所			

⑧電気施設平面図(9)

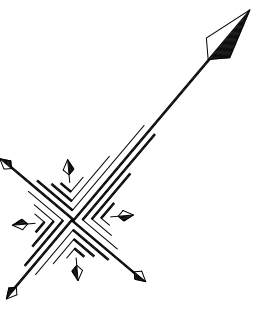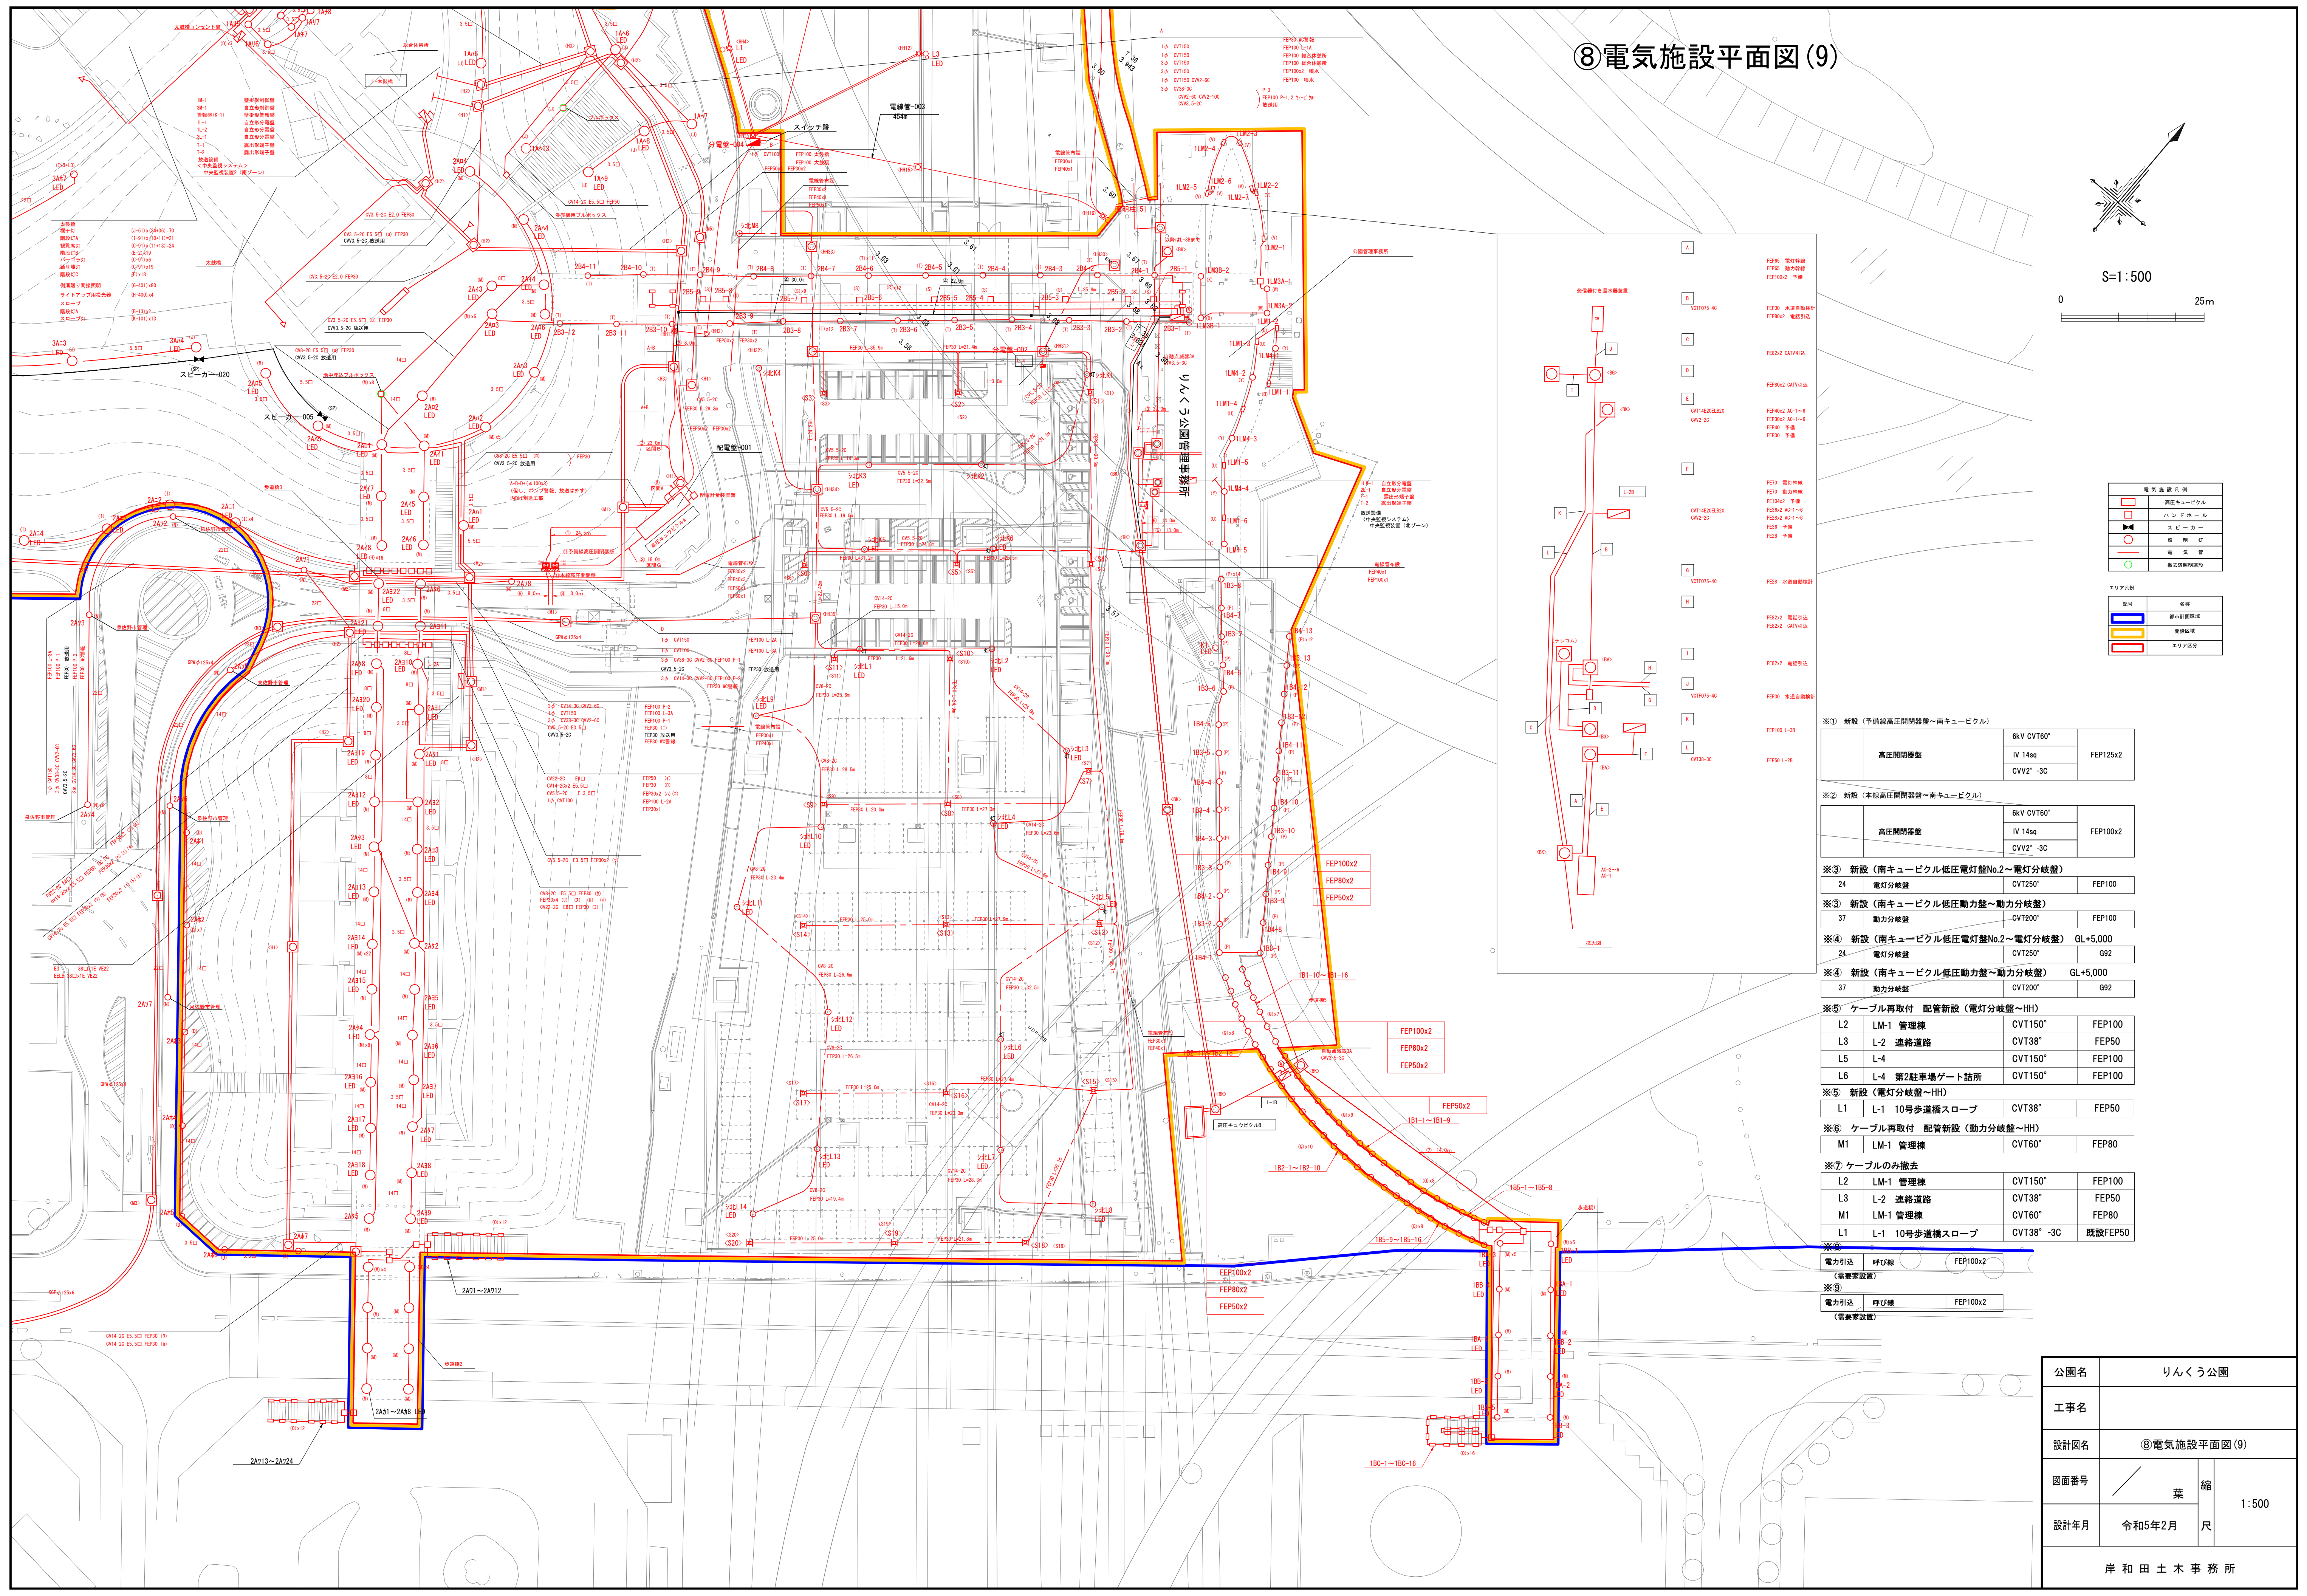

S=1:500
0 25m

電 気 施 設 凡 例	
エリア凡例	
	都市計画区域
	開発区域
	エリア区分

※① 新設 (予備高圧開閉器～南キュービクル)

高圧開閉器	6kV CVT60°	FEP125x2
	IV 14sq	
	CVT2° -3C	

※② 新設 (本線高圧開閉器～南キュービクル)

高圧開閉器	6kV CVT60°	FEP100x2
	IV 14sq	
	CVT2° -3C	

※③ 新設 (南キュービクル低圧電灯盤No.2～電灯分岐盤)

24	電灯分岐盤	CVT250°	FEP100
----	-------	---------	--------

※③ 新設 (南キュービクル低圧動力盤～動力分岐盤)

37	動力分岐盤	CVT200°	FEP100
----	-------	---------	--------

※④ 新設 (南キュービクル低圧電灯盤No.2～電灯分岐盤) GL+5,000

24	電灯分岐盤	CVT250°	G92
----	-------	---------	-----

※④ 新設 (南キュービクル低圧動力盤～動力分岐盤) GL+5,000

37	動力分岐盤	CVT200°	G92
----	-------	---------	-----

※⑤ ケーブル再取付 配管新設 (電灯分岐盤～HH)

L2	LM-1 管理棟	CVT150°	FEP100
L3	L-2 連絡道路	CVT38°	FEP50
L5	L-4	CVT1150°	FEP100
L6	L-4 第2駐車場ゲート詰所	CVT150°	FEP100

※⑤ 新設 (電灯分岐盤～HH)

L1	L-1 10号歩道橋スロープ	CVT38°	FEP50
----	----------------	--------	-------

※⑥ ケーブル再取付 配管新設 (動力分岐盤～HH)

M1	LM-1 管理棟	CVT60°	FEP80
----	----------	--------	-------

※⑦ ケーブルのみ撤去

L2	LM-1 管理棟	CVT150°	FEP100
L3	L-2 連絡道路	CVT38°	FEP50
M1	LM-1 管理棟	CVT60°	FEP80
L1	L-1 10号歩道橋スロープ	CVT38° -3C	既設FEP50

※⑧


電力引込	呼び線	FEP100x2
------	-----	----------

※⑨

電力引込	呼び線	FEP100x2
------	-----	----------

公園名	りんくう公園		
工事名			
設計図名	⑧電気施設平面図(9)		
図面番号	業	縮	1:500
設計年月	令和5年2月	尺	
岸和田土木事務所			

⑧電気施設平面図(10)

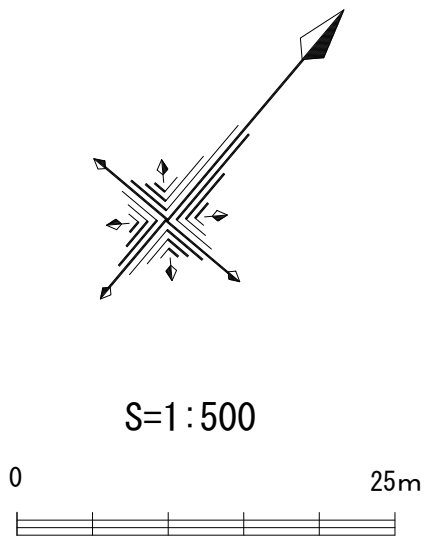


電気施設凡例	
	高低ケーブルダクト
	ハンドホール
	スローカー
	照明灯
	電線管

エリア凡例	
	都市計画区域
	開発区域
	エリア区分

公園名	りんくう公園		
工事名			
設計図名	⑧電気施設平面図(10)		
図面番号	／ 業	縮	1:500
設計年月	令和5年2月	尺	
岸和田土木事務所			

⑧電気施設平面図(11)

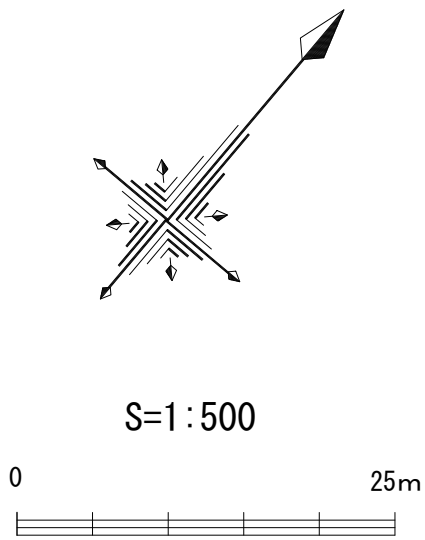

S=1:500

電 気 施 設 凡 例	
	高低ケーブルダクト
	ハンドホール
	スピーカー
	照 明 灯
	電 気 管

エリア凡例	
	都市計画区域
	開発区域
	エリア区分



公園名	りんくう公園		
工事名			
設計図名	⑧電気施設平面図(11)		
図面番号	／ 業	縮	1:500
設計年月	令和5年2月	尺	
岸 和 田 土 木 事 務 所			