



⑧電気施設平面図(1)

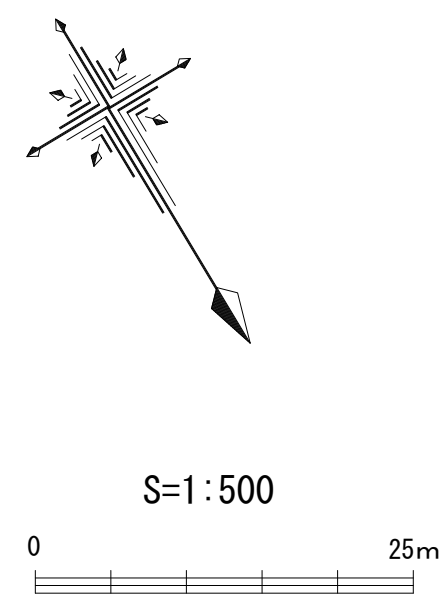


記号	名称	施設寸法	備考
Ⓢ	園路灯		
Ⓢ	ハンダポール		
---	電線路		
▶◀	スピーカー		
Ⓢ	分電盤		
○	フラットライト		
Ⓢ	柱灯		
●	埋込灯		
---	変電所ホス		

エリア凡例	
記号	名称
■	都市計画区域
■	緑地区域
■	エリア区分

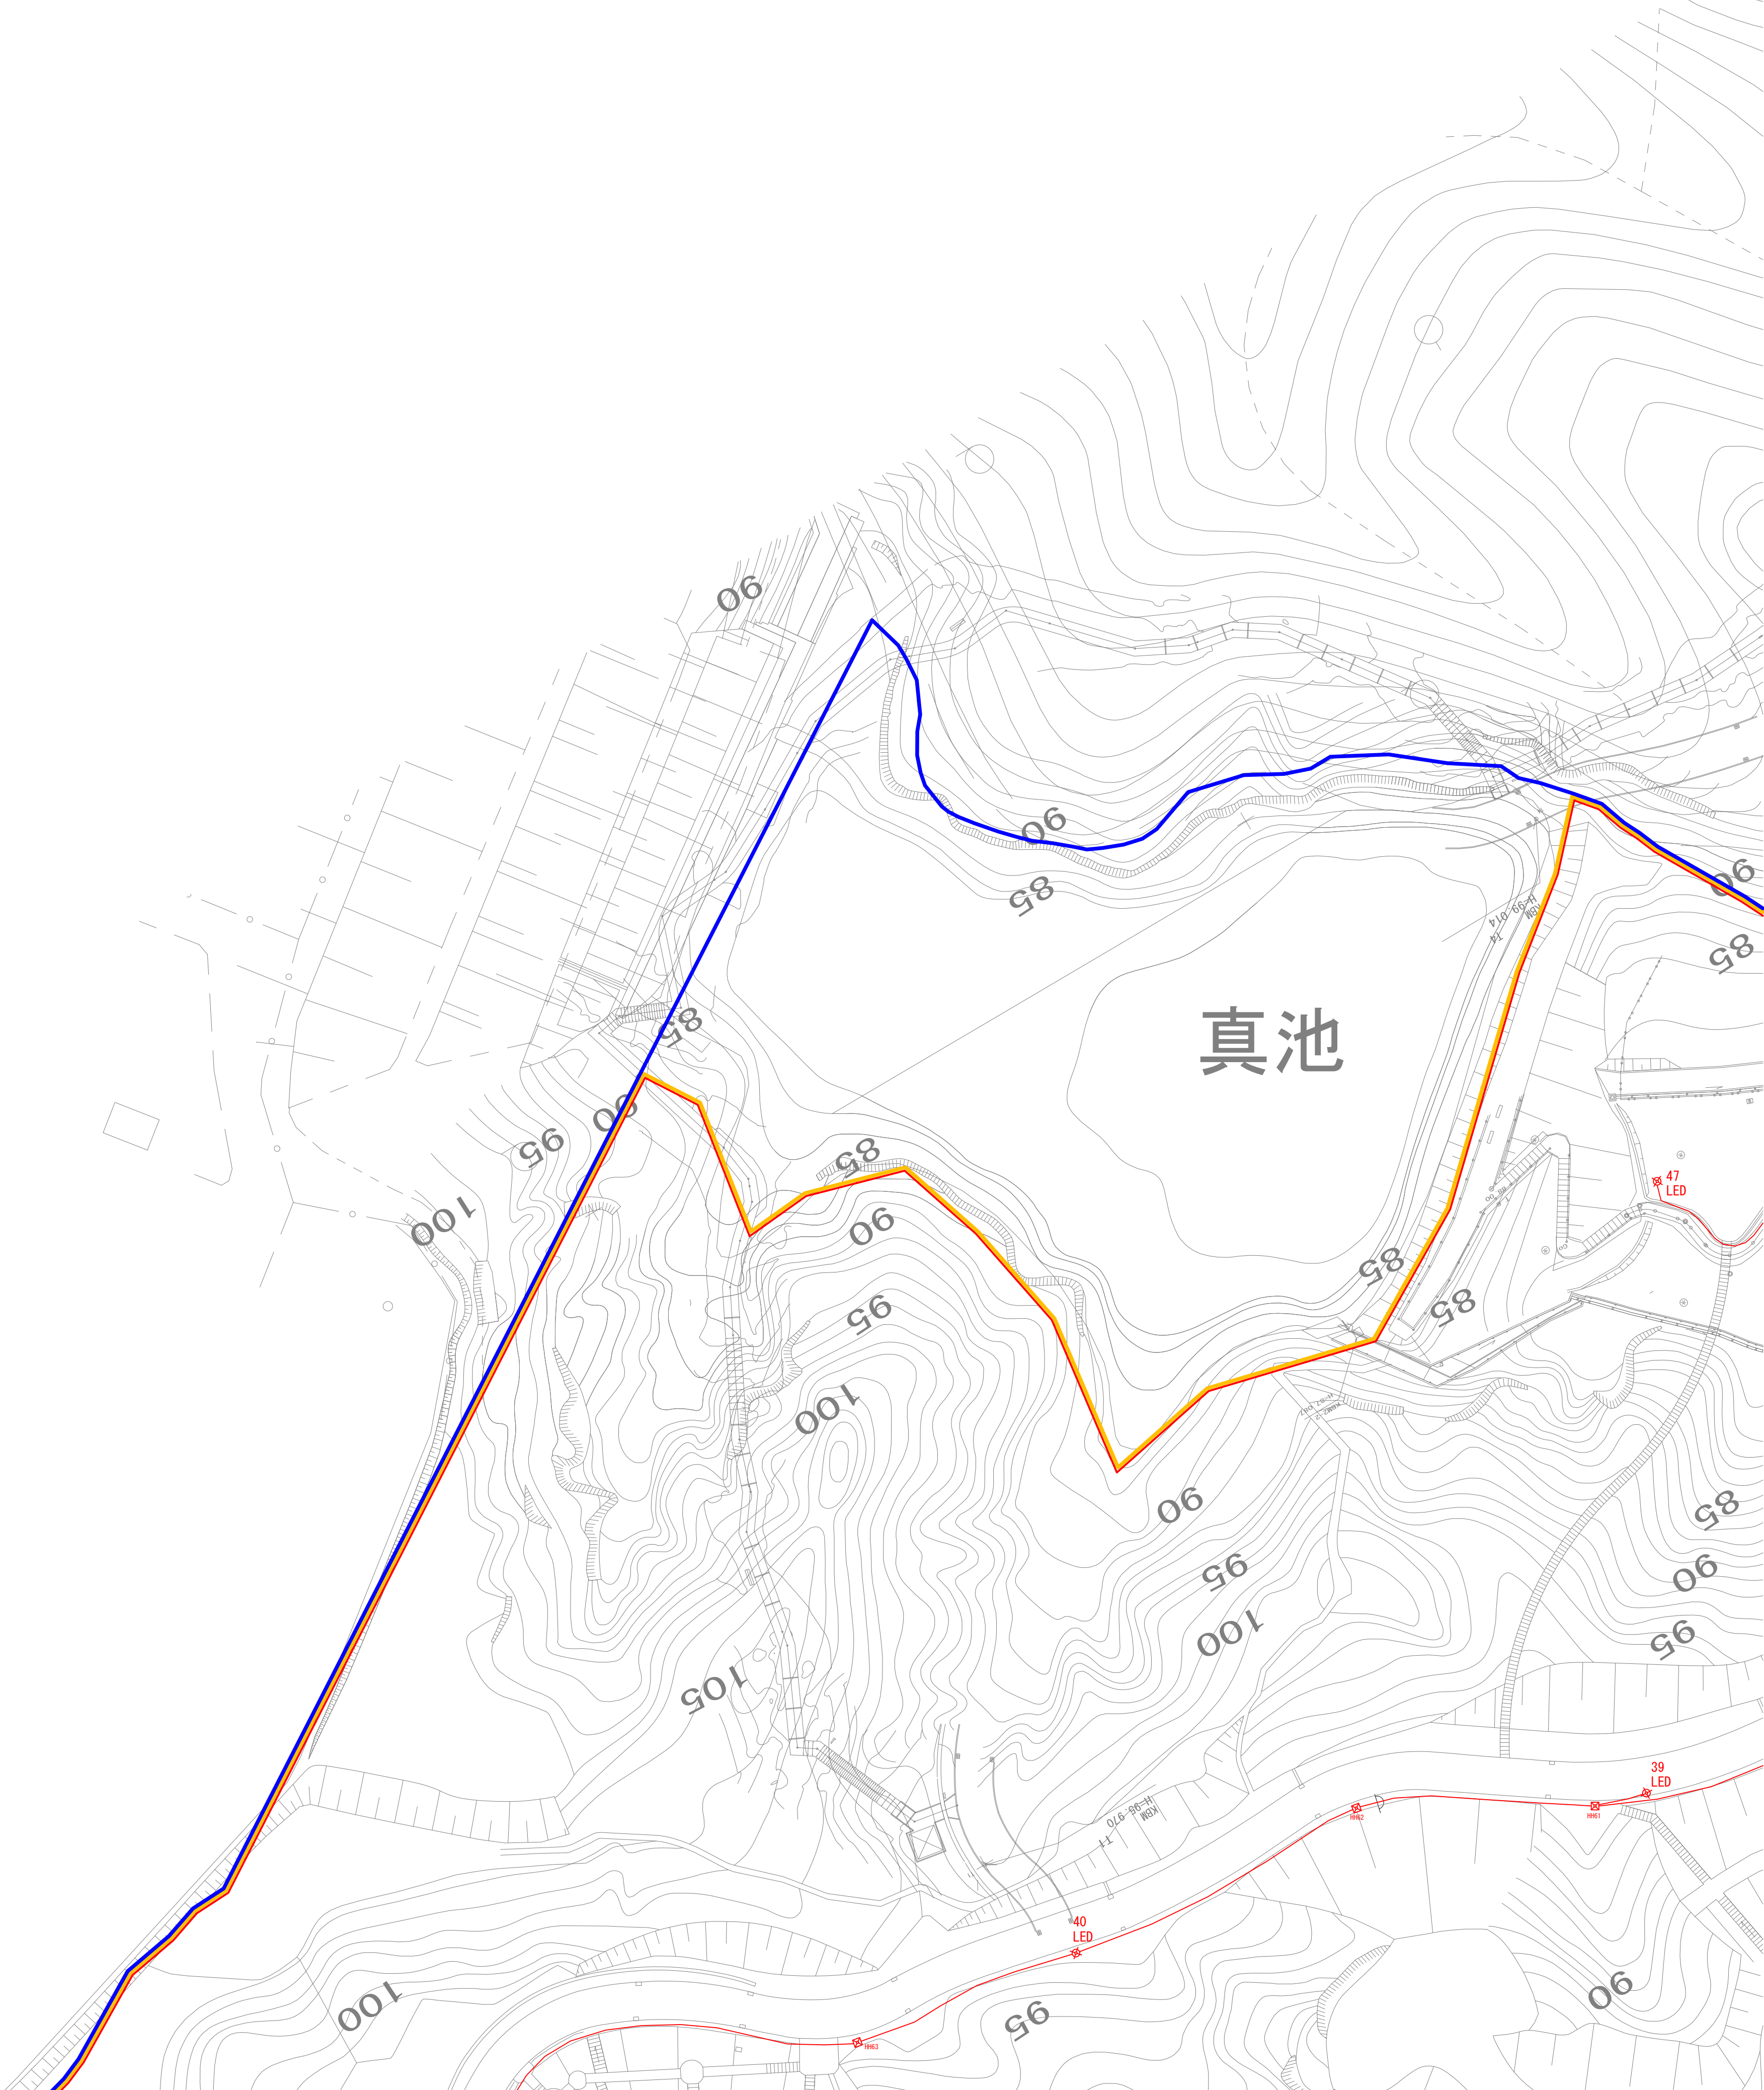


公園名	蜻蛉池公園		
工事名			
設計図名	⑧電気施設平面図(1)		
図面番号	／ 業	縮	1:500
設計年月	令和5年2月	尺	
岸和田土木事務所			

⑧電気施設平面図(3)

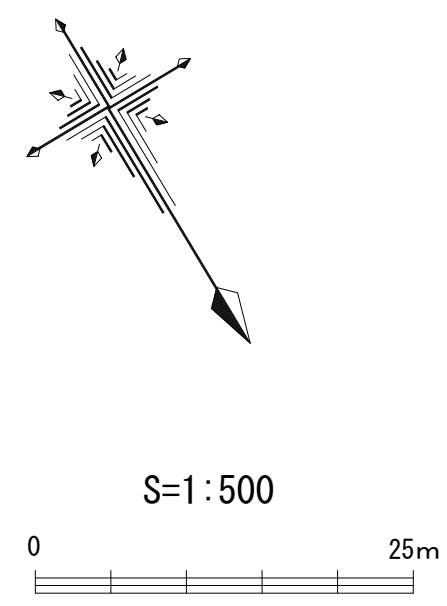

記号	名称	施設寸法	備考
⊗	照明灯		
⊠	パナドール		
---	電線路		
▶▶	スピーカー		
■	分電盤		
○	フットライト		
●	柱灯		
●	埋込灯		
—	変電所		


エリア尺例	
記号	名称
■	都市計画区域
■	緑地帯
■	エリア区分

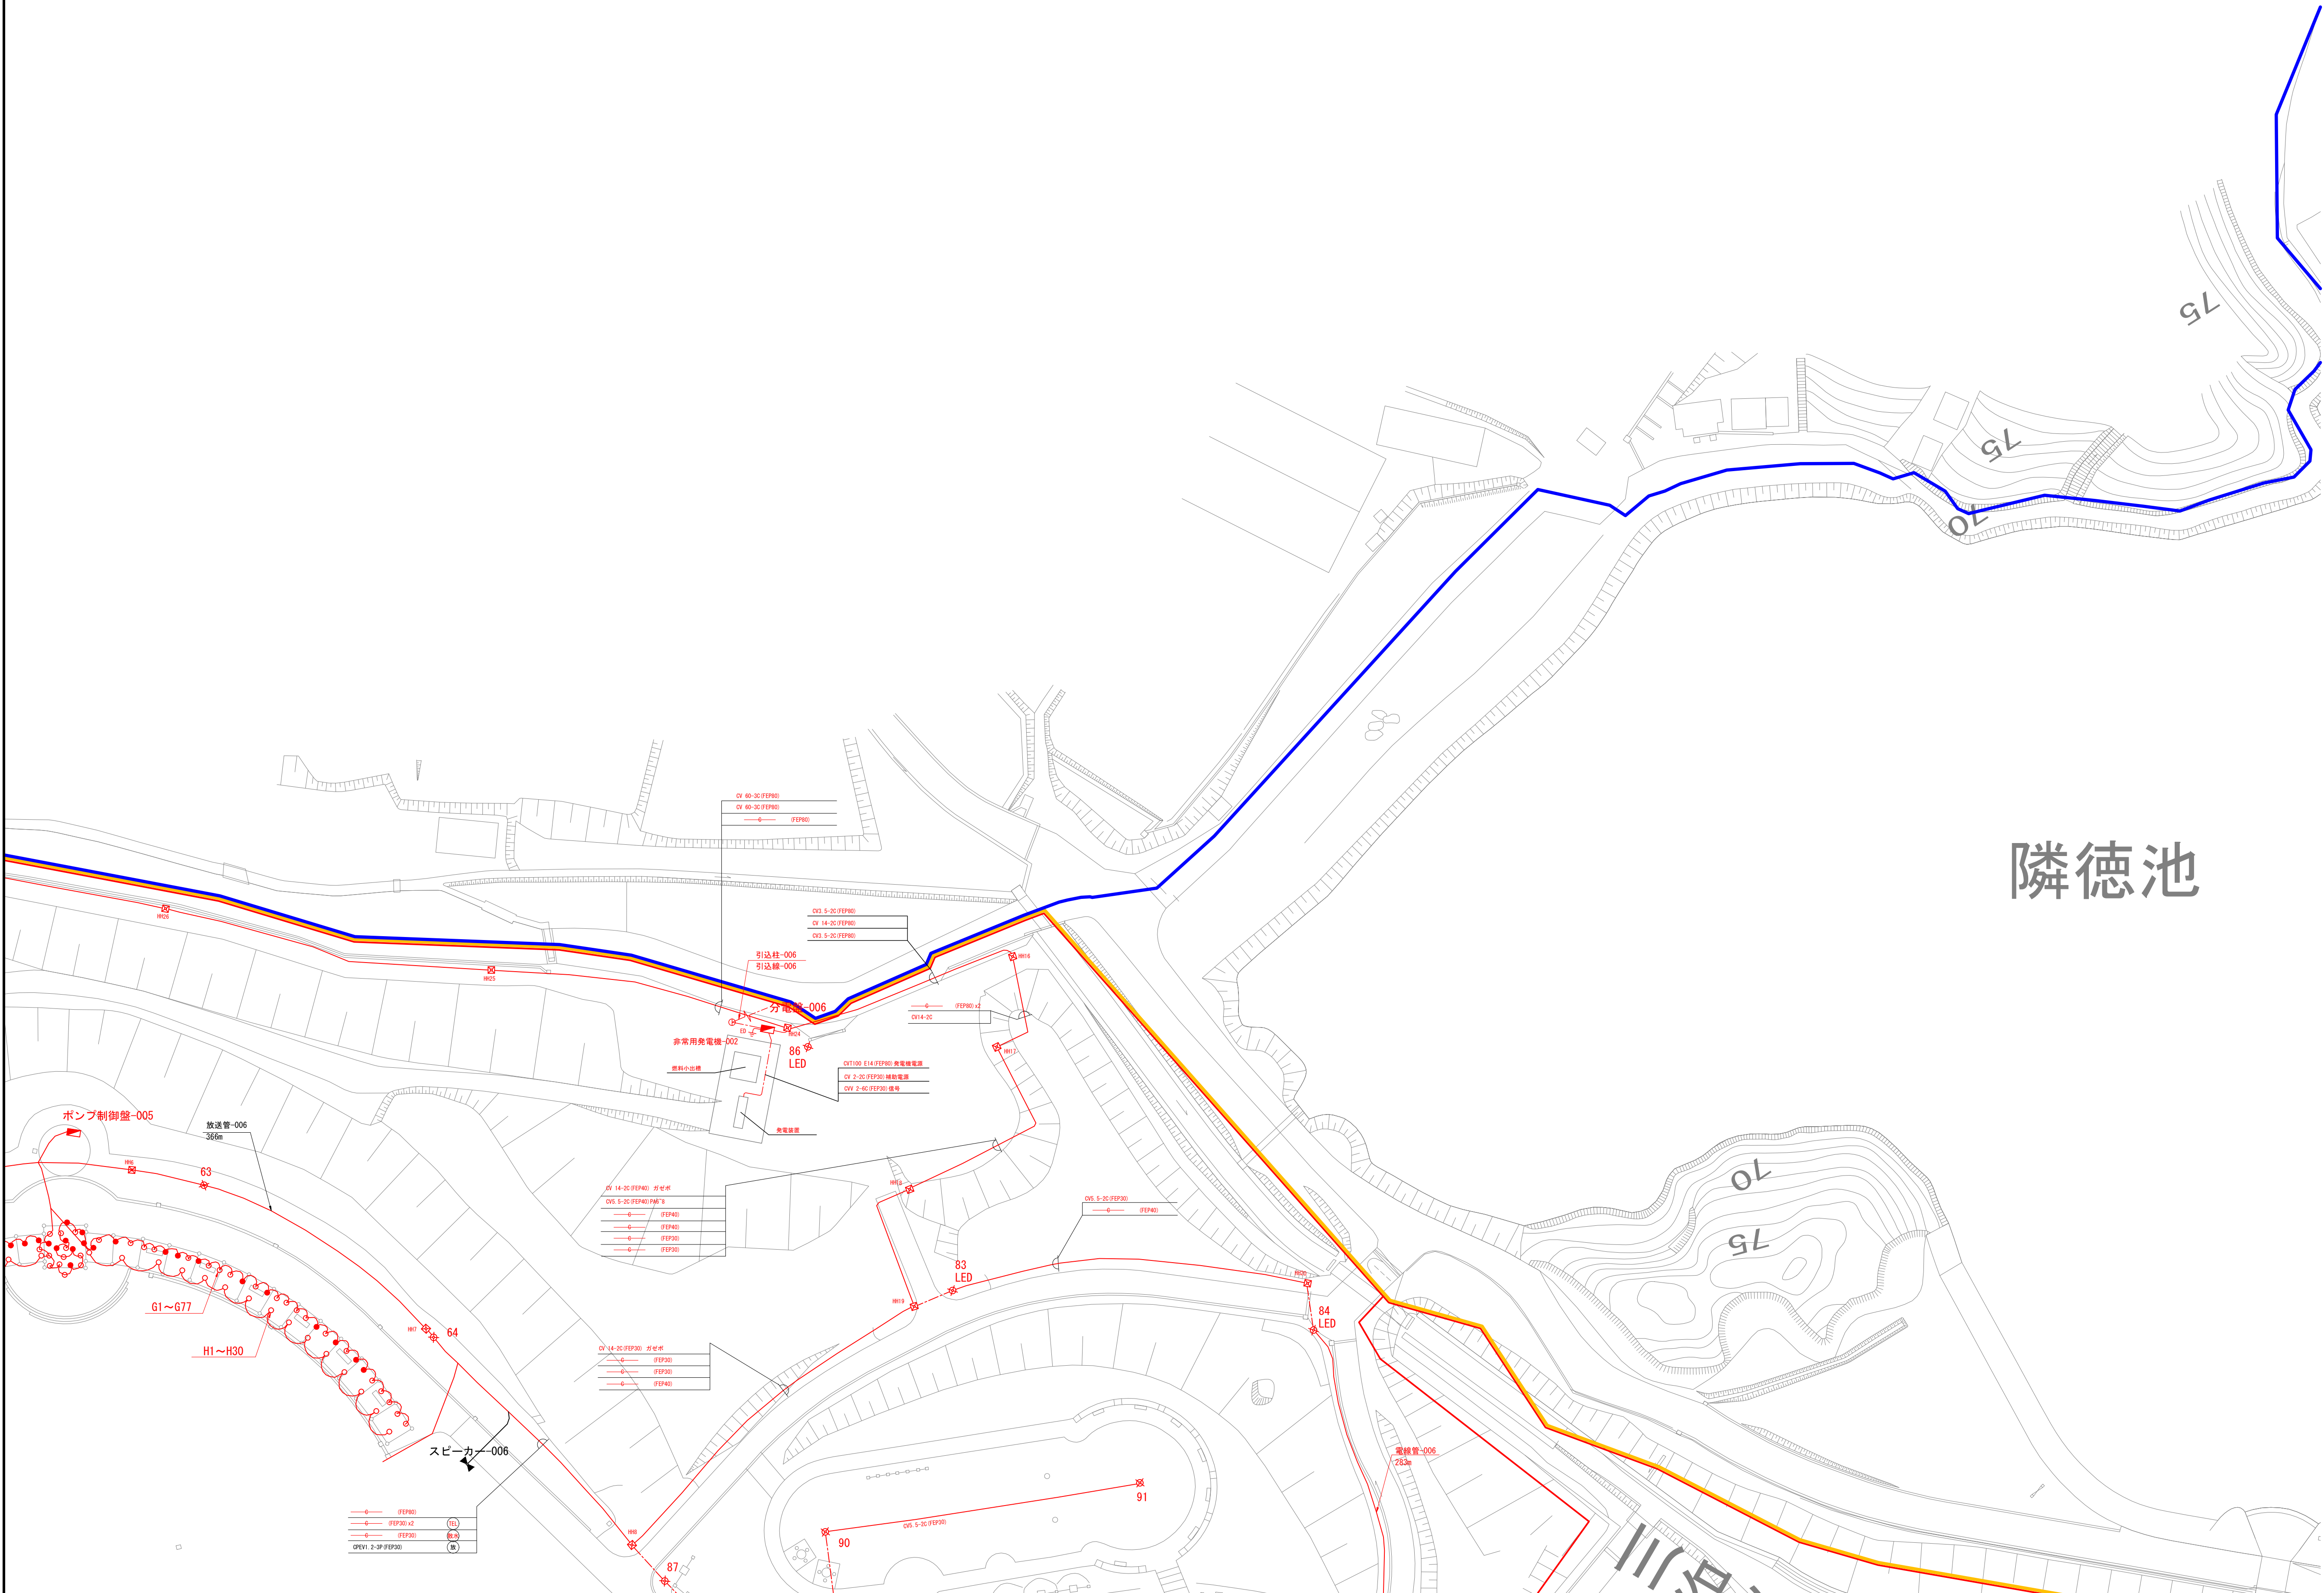


隣徳池

公園名	蜻蛉池公園		
工事名			
設計図名	⑧電気施設平面図(3)		
図面番号	／ 業	縮	1:500
設計年月	令和5年2月	尺	
岸和田土木事務所			

⑧電気施設平面図(4)

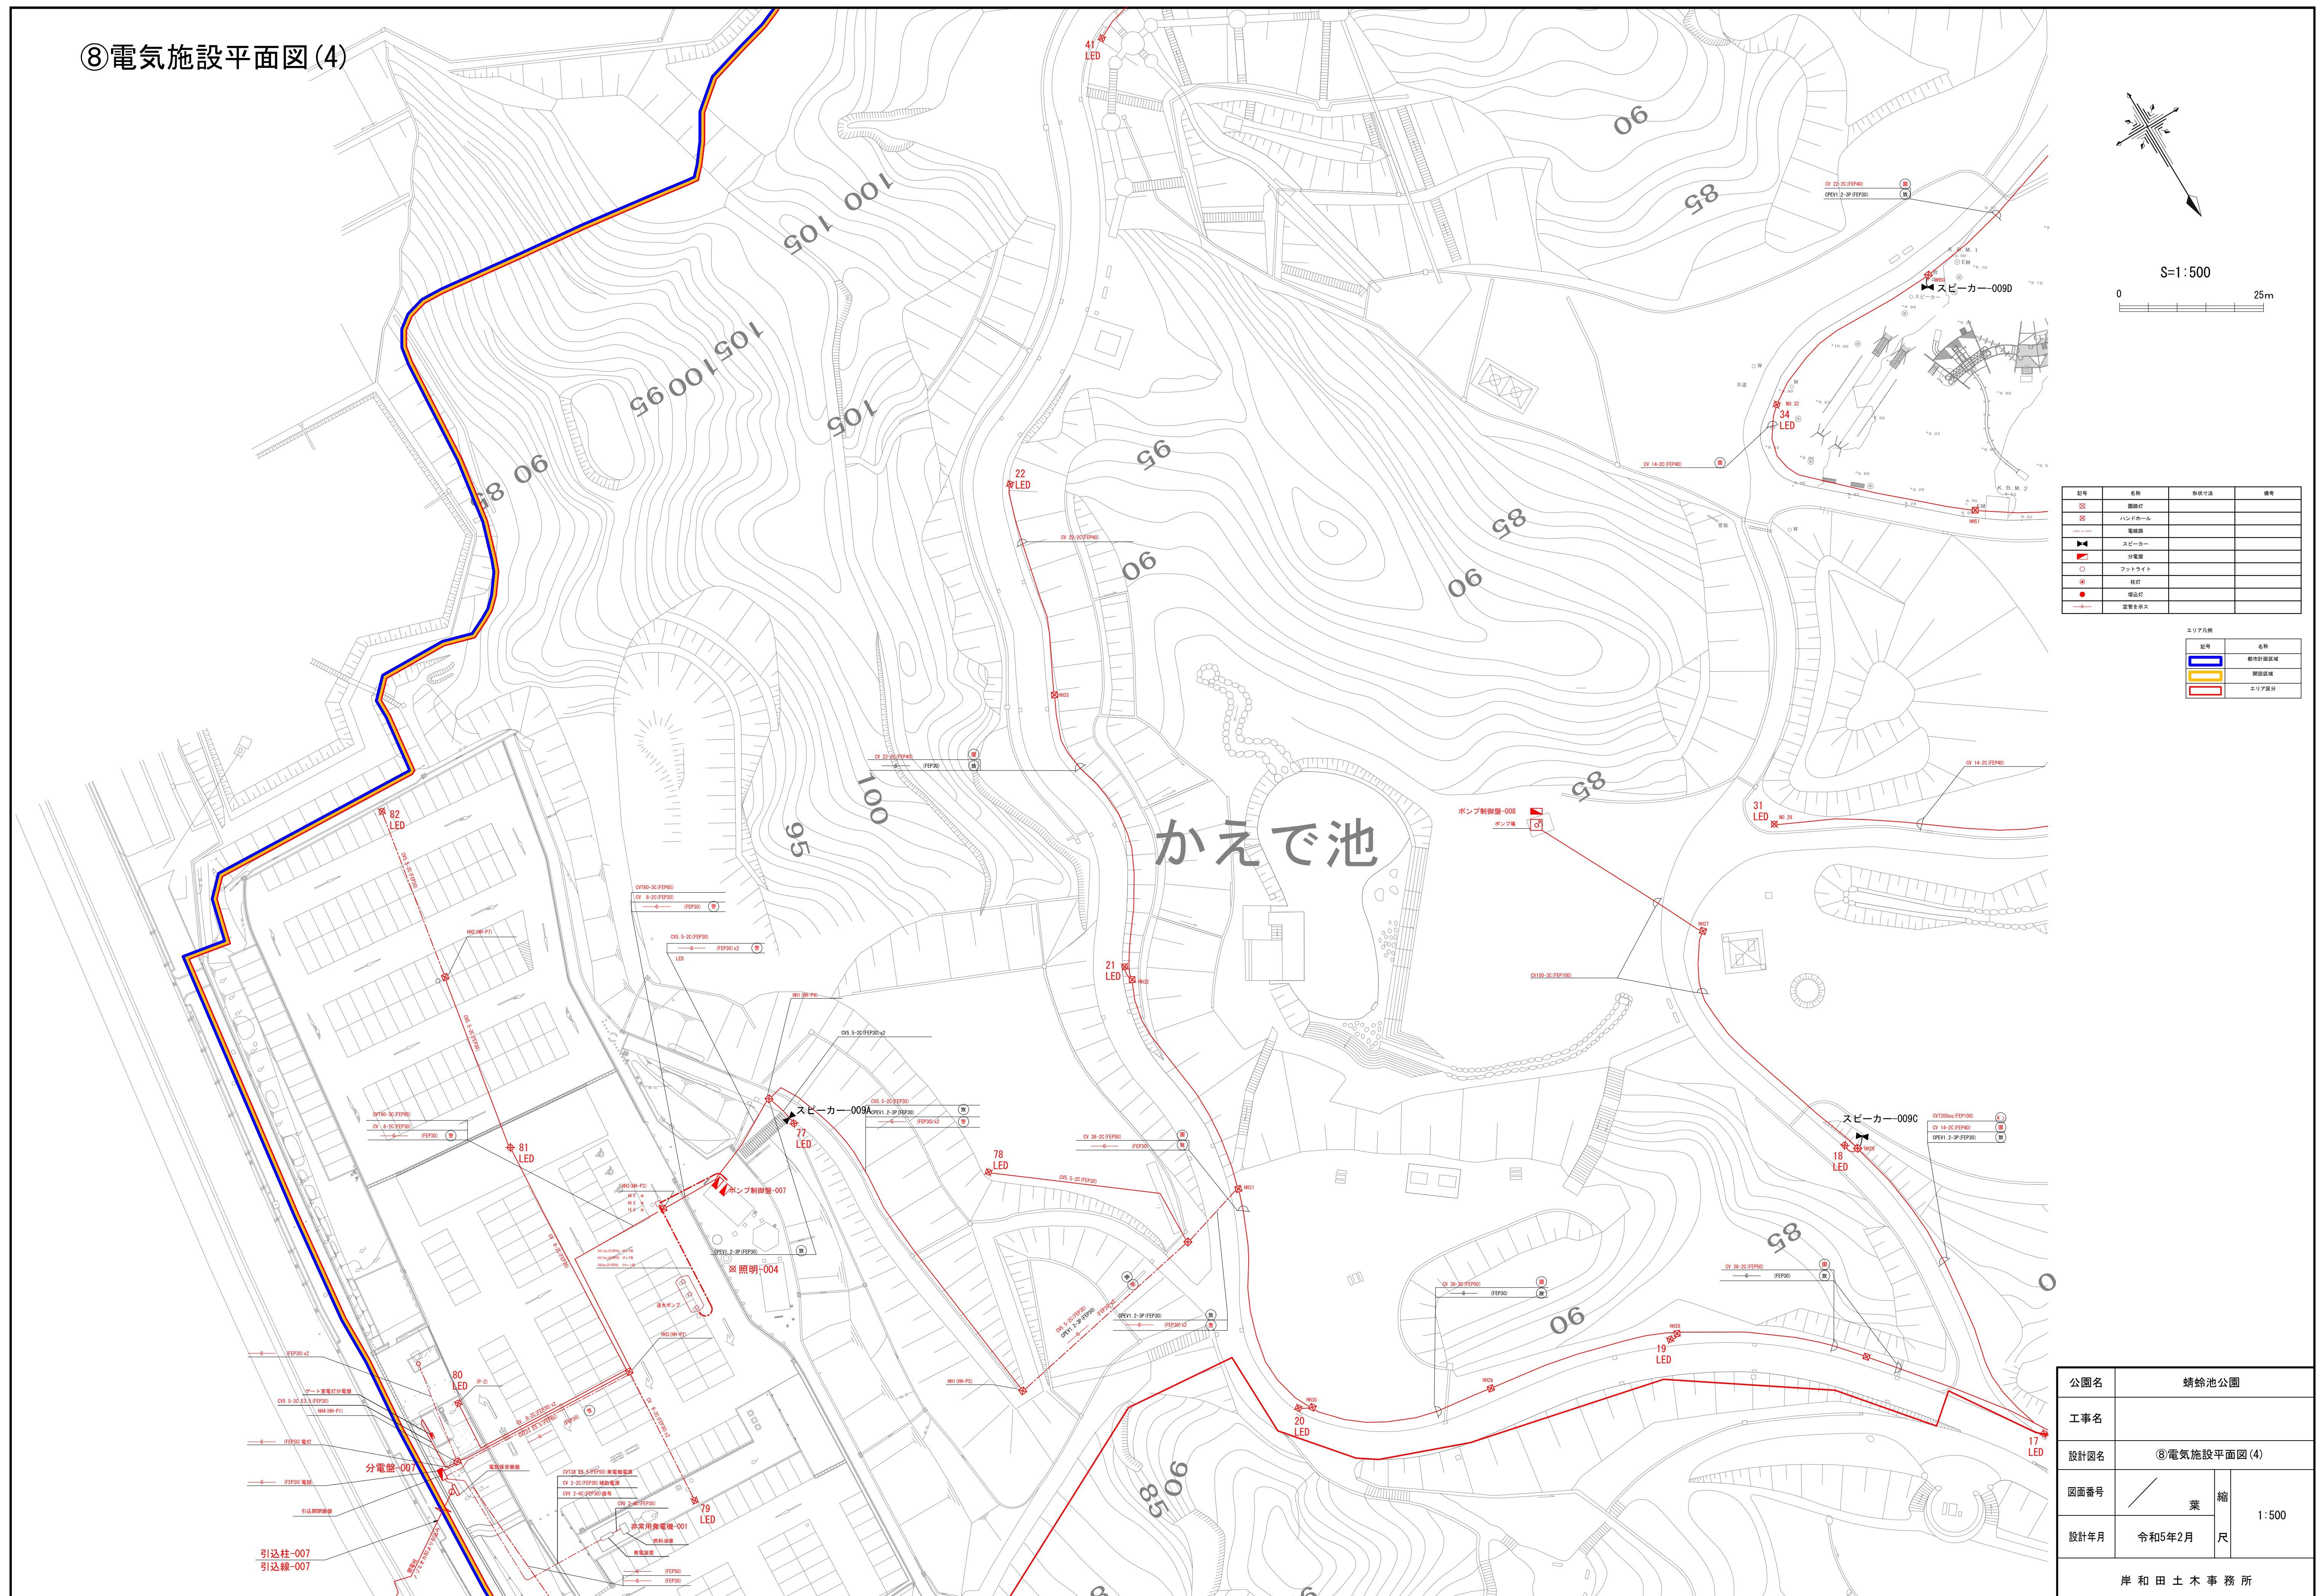

⑧電気施設平面図(5)

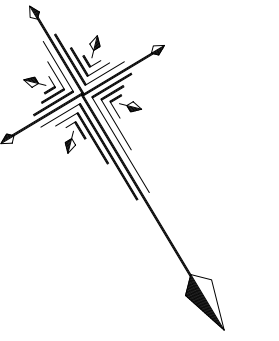


$S=1:500$




記号	名称	形状寸法	備考
	圓錐灯		
	ハンドホール		
	電線溝		
	スピーカー		
	分電盤		
	フットライト		
	柱灯		
	埋込灯		
	窓簾を吊ス		

記号	名称
	都市計画区域
	開発区域
	エリア区分

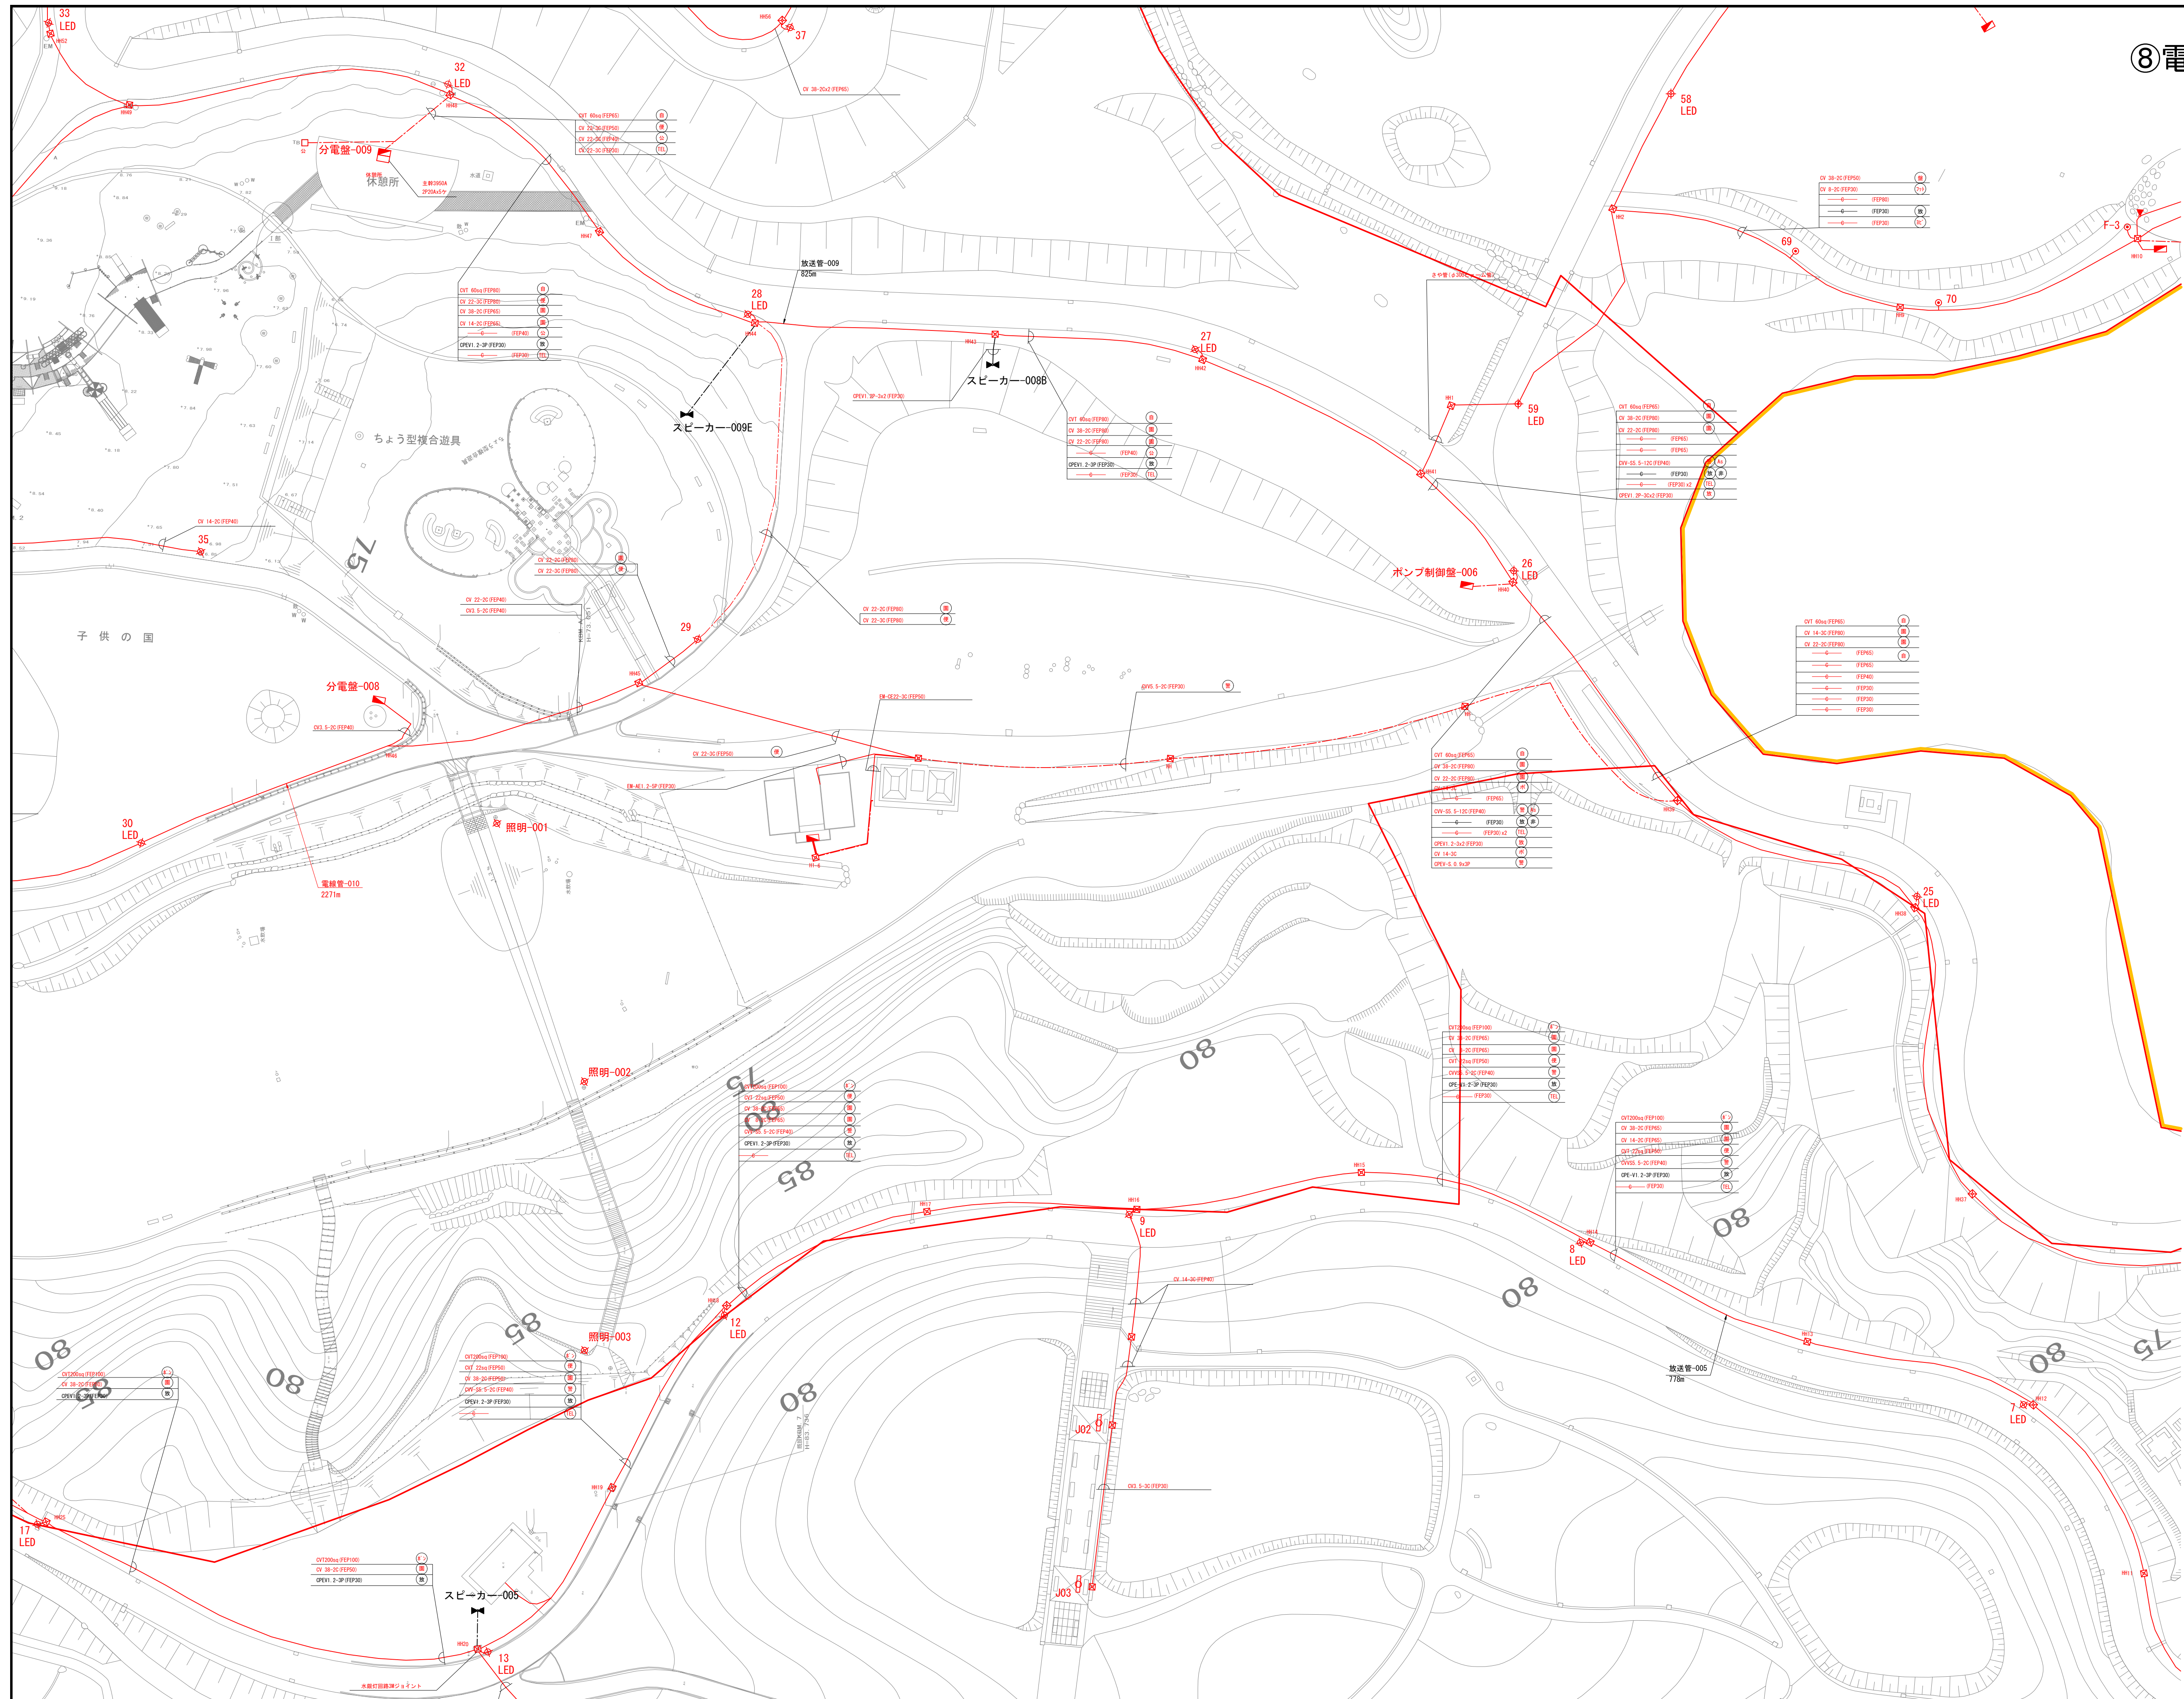

公園名	蜻蛉池公園		
工事名			
設計図名	⑧電気施設平面図(5)		
図面番号	／ 葉	縮 尺	1:500
設計年月	令和5年2月		
岸和田土木事務所			

⑧電気施設平面図(6)

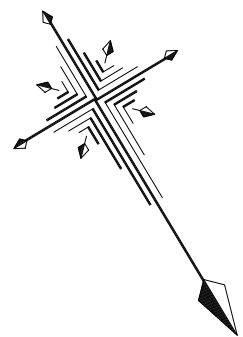


S=1:500



記号	名称	取付寸法	備考
○	照明灯		
□	パナドール		
—	電線路		
▶	スピーカー		
■	分電盤		
○	フラットライト		
●	柱灯		
●	埋込灯		
—	電管全表示		


エリア凡例	
記号	名称
■	都市計画区域
■	開発区域
■	エリア区分

大池

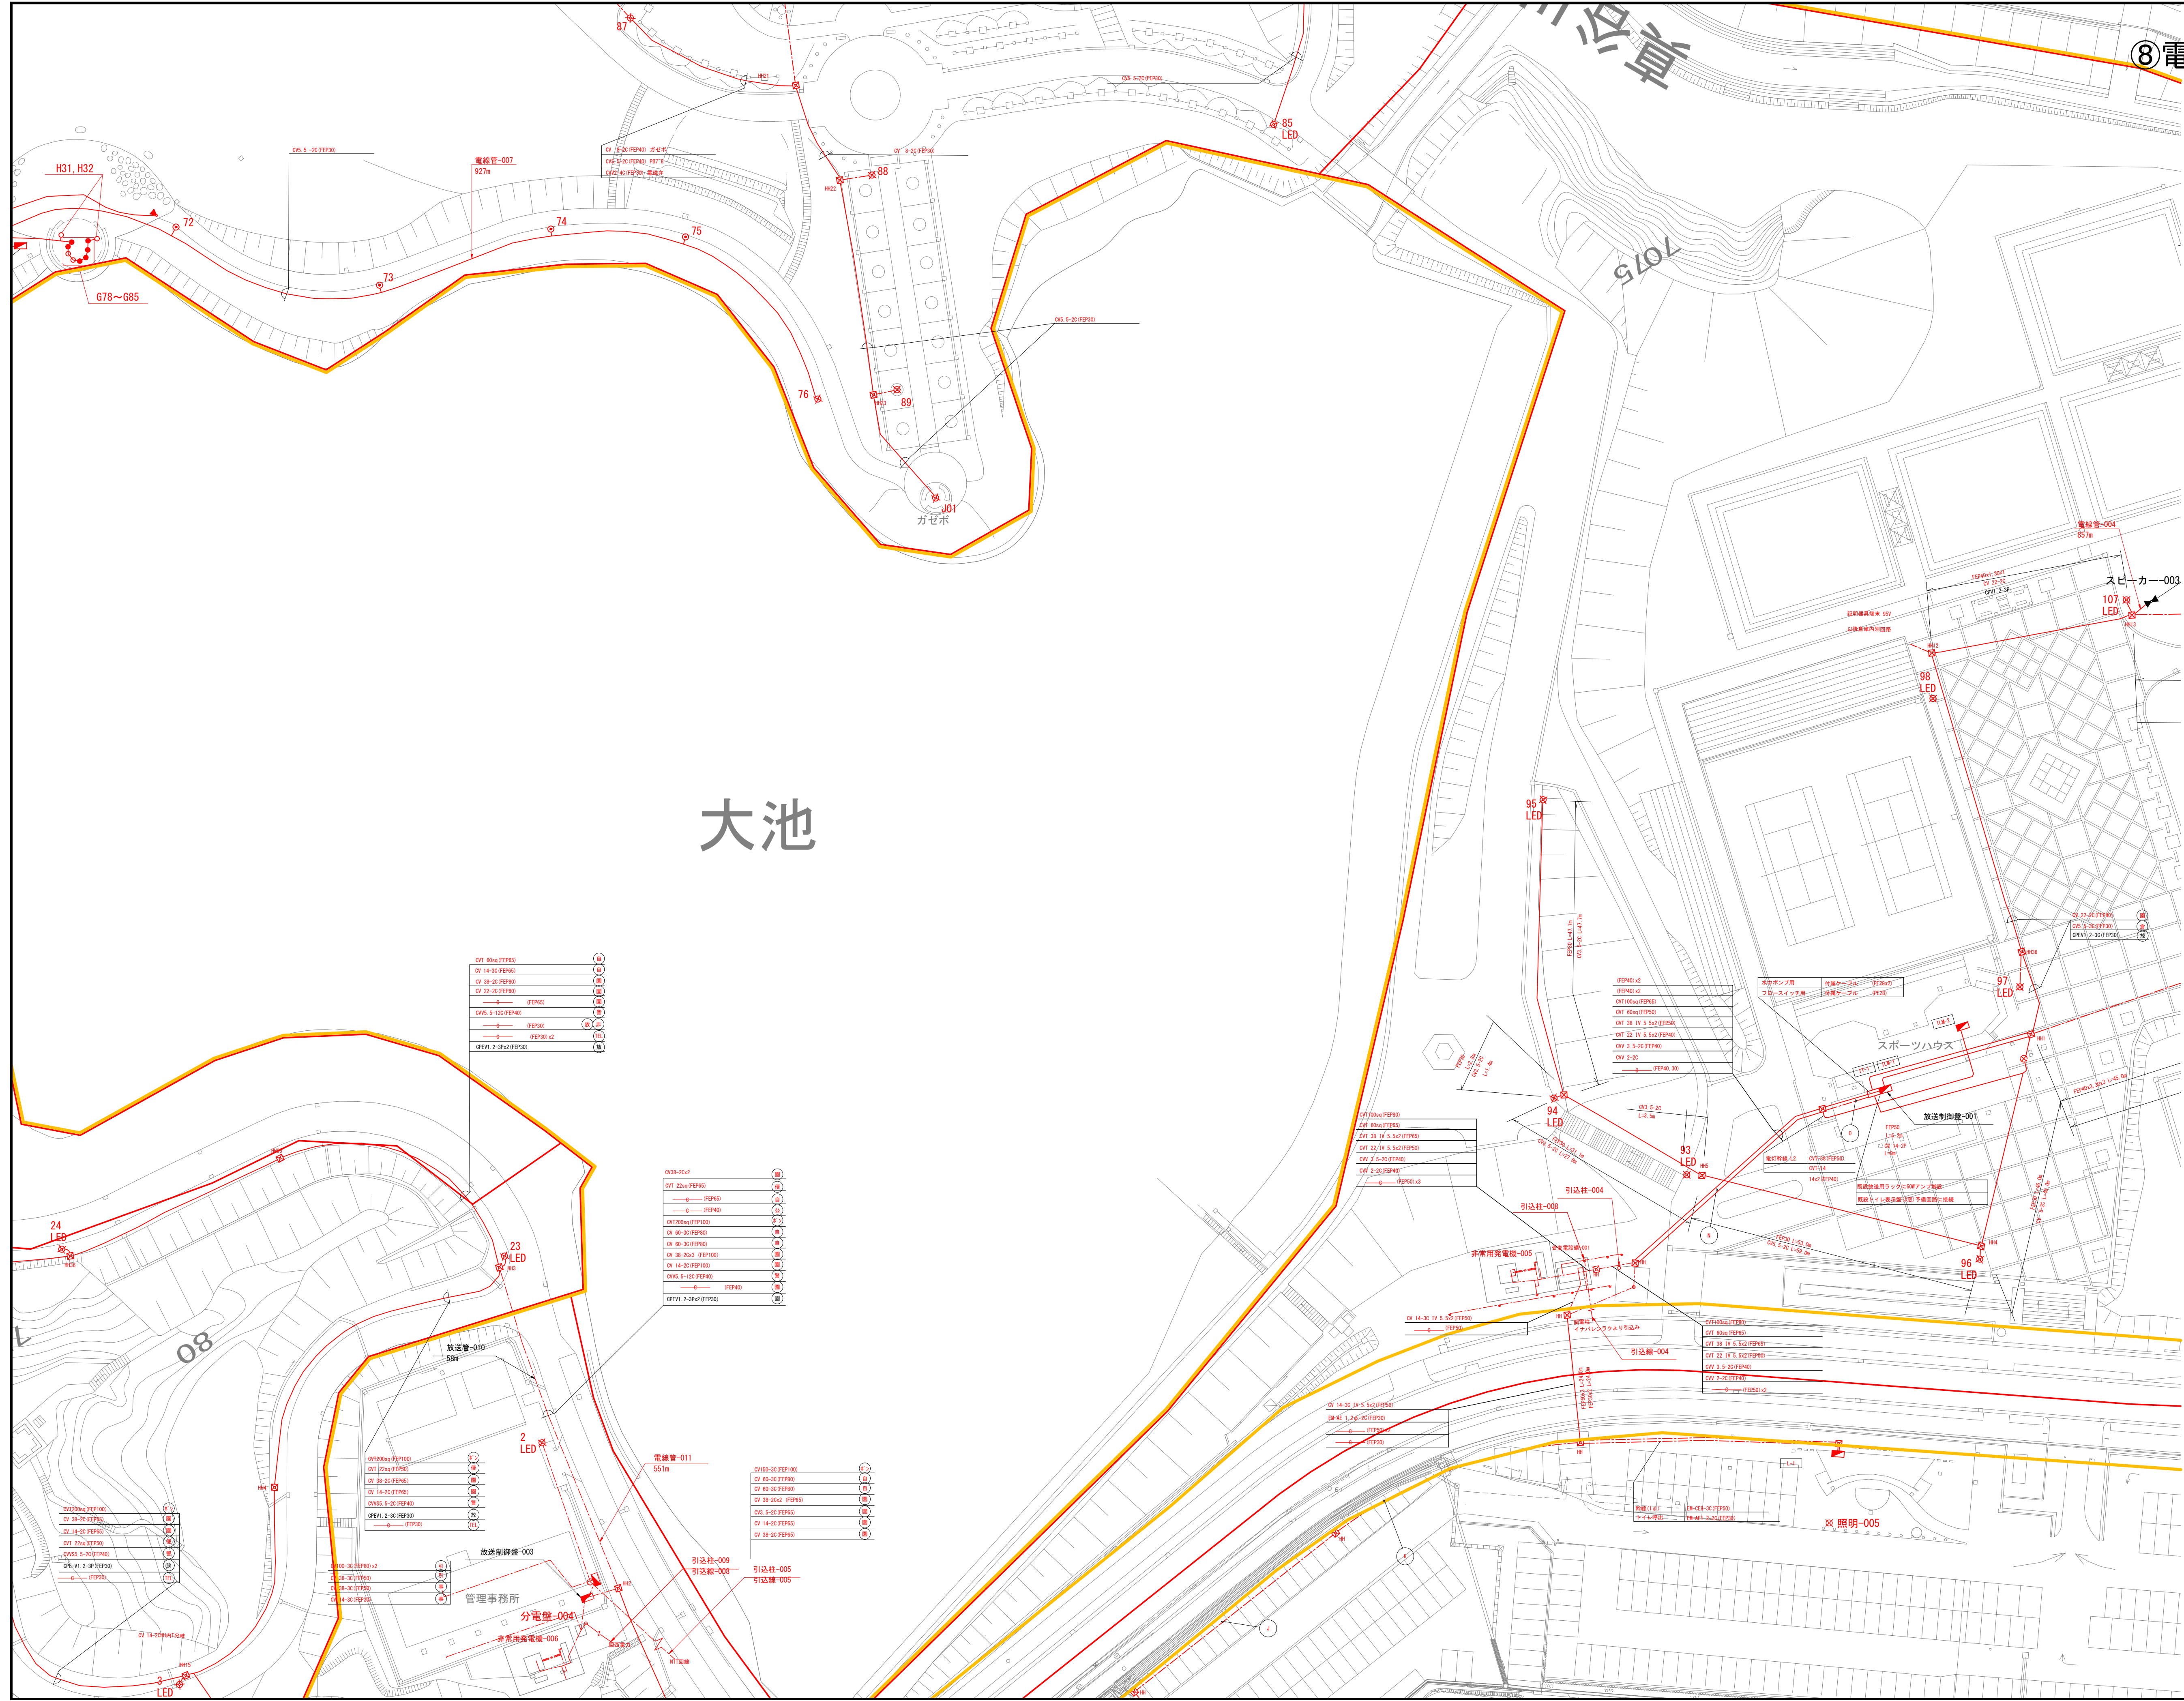


公園名	蜻蛉池公園		
工事名			
設計図名	⑧電気施設平面図(6)		
図面番号	／ 業	縮	1:500
設計年月	令和5年2月	尺	
岸和田土木事務所			

⑧電気施設平面図(7)

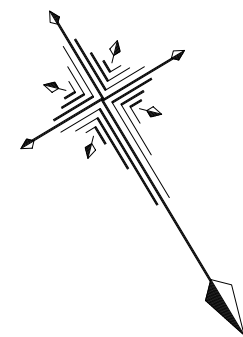

S=1:500

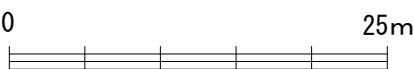

記号	名称	施設寸法	備考
LED	照明灯		
○	ハンドホール		
---	電線路		
▶◀	スピーカー		
■	分電盤		
○	フラットライト		
●	柱灯		
●	埋込灯		
—	変電ホース		

エリア凡例

記号	名称
■	都市計画区域
■	開発区域
■	エリア区分

スピーカー-003


放送管-004

スピーカー-004


ポンプ制御盤-002

公園名	蜻蛉池公園		
工事名			
設計図名	⑧電気施設平面図(7)		
図面番号	／ 業	縮	1:500
設計年月	令和5年2月	尺	
岸和田土木事務所			

⑧電気施設平面図(8)

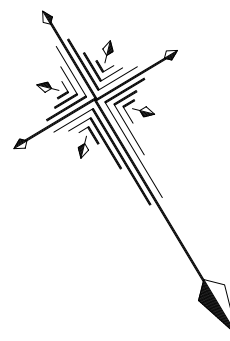

S=1:500

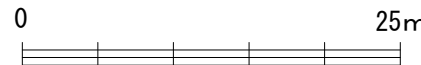


記号	名称	規格寸法	備考
08	園路灯		
09	ハンダポール		
10	電線路		
11	スピーカー		
12	分電盤		
13	フラットライト		
14	柱灯		
15	埋込灯		
16	遊歩灯		

エリア凡例

記号	名称
17	都市計画区域
18	緑地帯
19	エリア区分

公園名	蜻蛉池公園		
工事名			
設計図名	⑧電気施設平面図(8)		
図面番号	／ 業	縮 尺	1:500
設計年月	令和5年2月		
岸和田土木事務所			

⑧電気施設平面図(9)

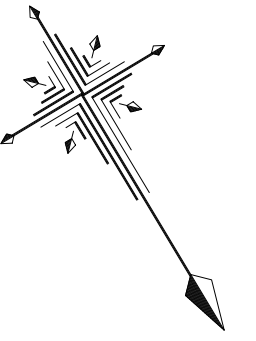

S=1 : 500




記号	名称	形状寸法	備考
	並行路		
	ハンズドール		
	電線路		
	スビーカー		
	分電盤		
	フラットライト		
	柱灯		
	標点灯		
	交差点を示ス		


記号	名称
	都市計画区域
	開発区域
	エリア区分

公園名	蜻蛉池公園		
工事名			
設計図名	⑧電気施設平面図(9)		
図面番号	／ 業	縮	1:500
設計年月	令和5年2月	尺	
岸和田土木事務所			

⑧電気施設平面図(10)

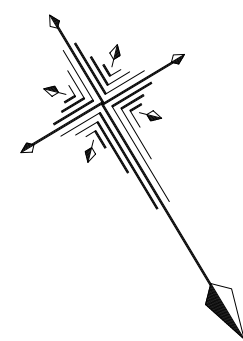


S=1:500

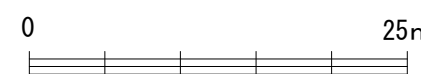

記号	名称	施設寸法	備考
LED	照明灯		
○	ハンドレール		
---	電線路		
▶	スピーカー		
■	分電盤		
○	フラットライト		
●	柱灯		
●	埋込灯		
●	変電所		
○	緊急照明施設		




記号	名称
■	都市計画区域
■	施設区域
■	エリア区分

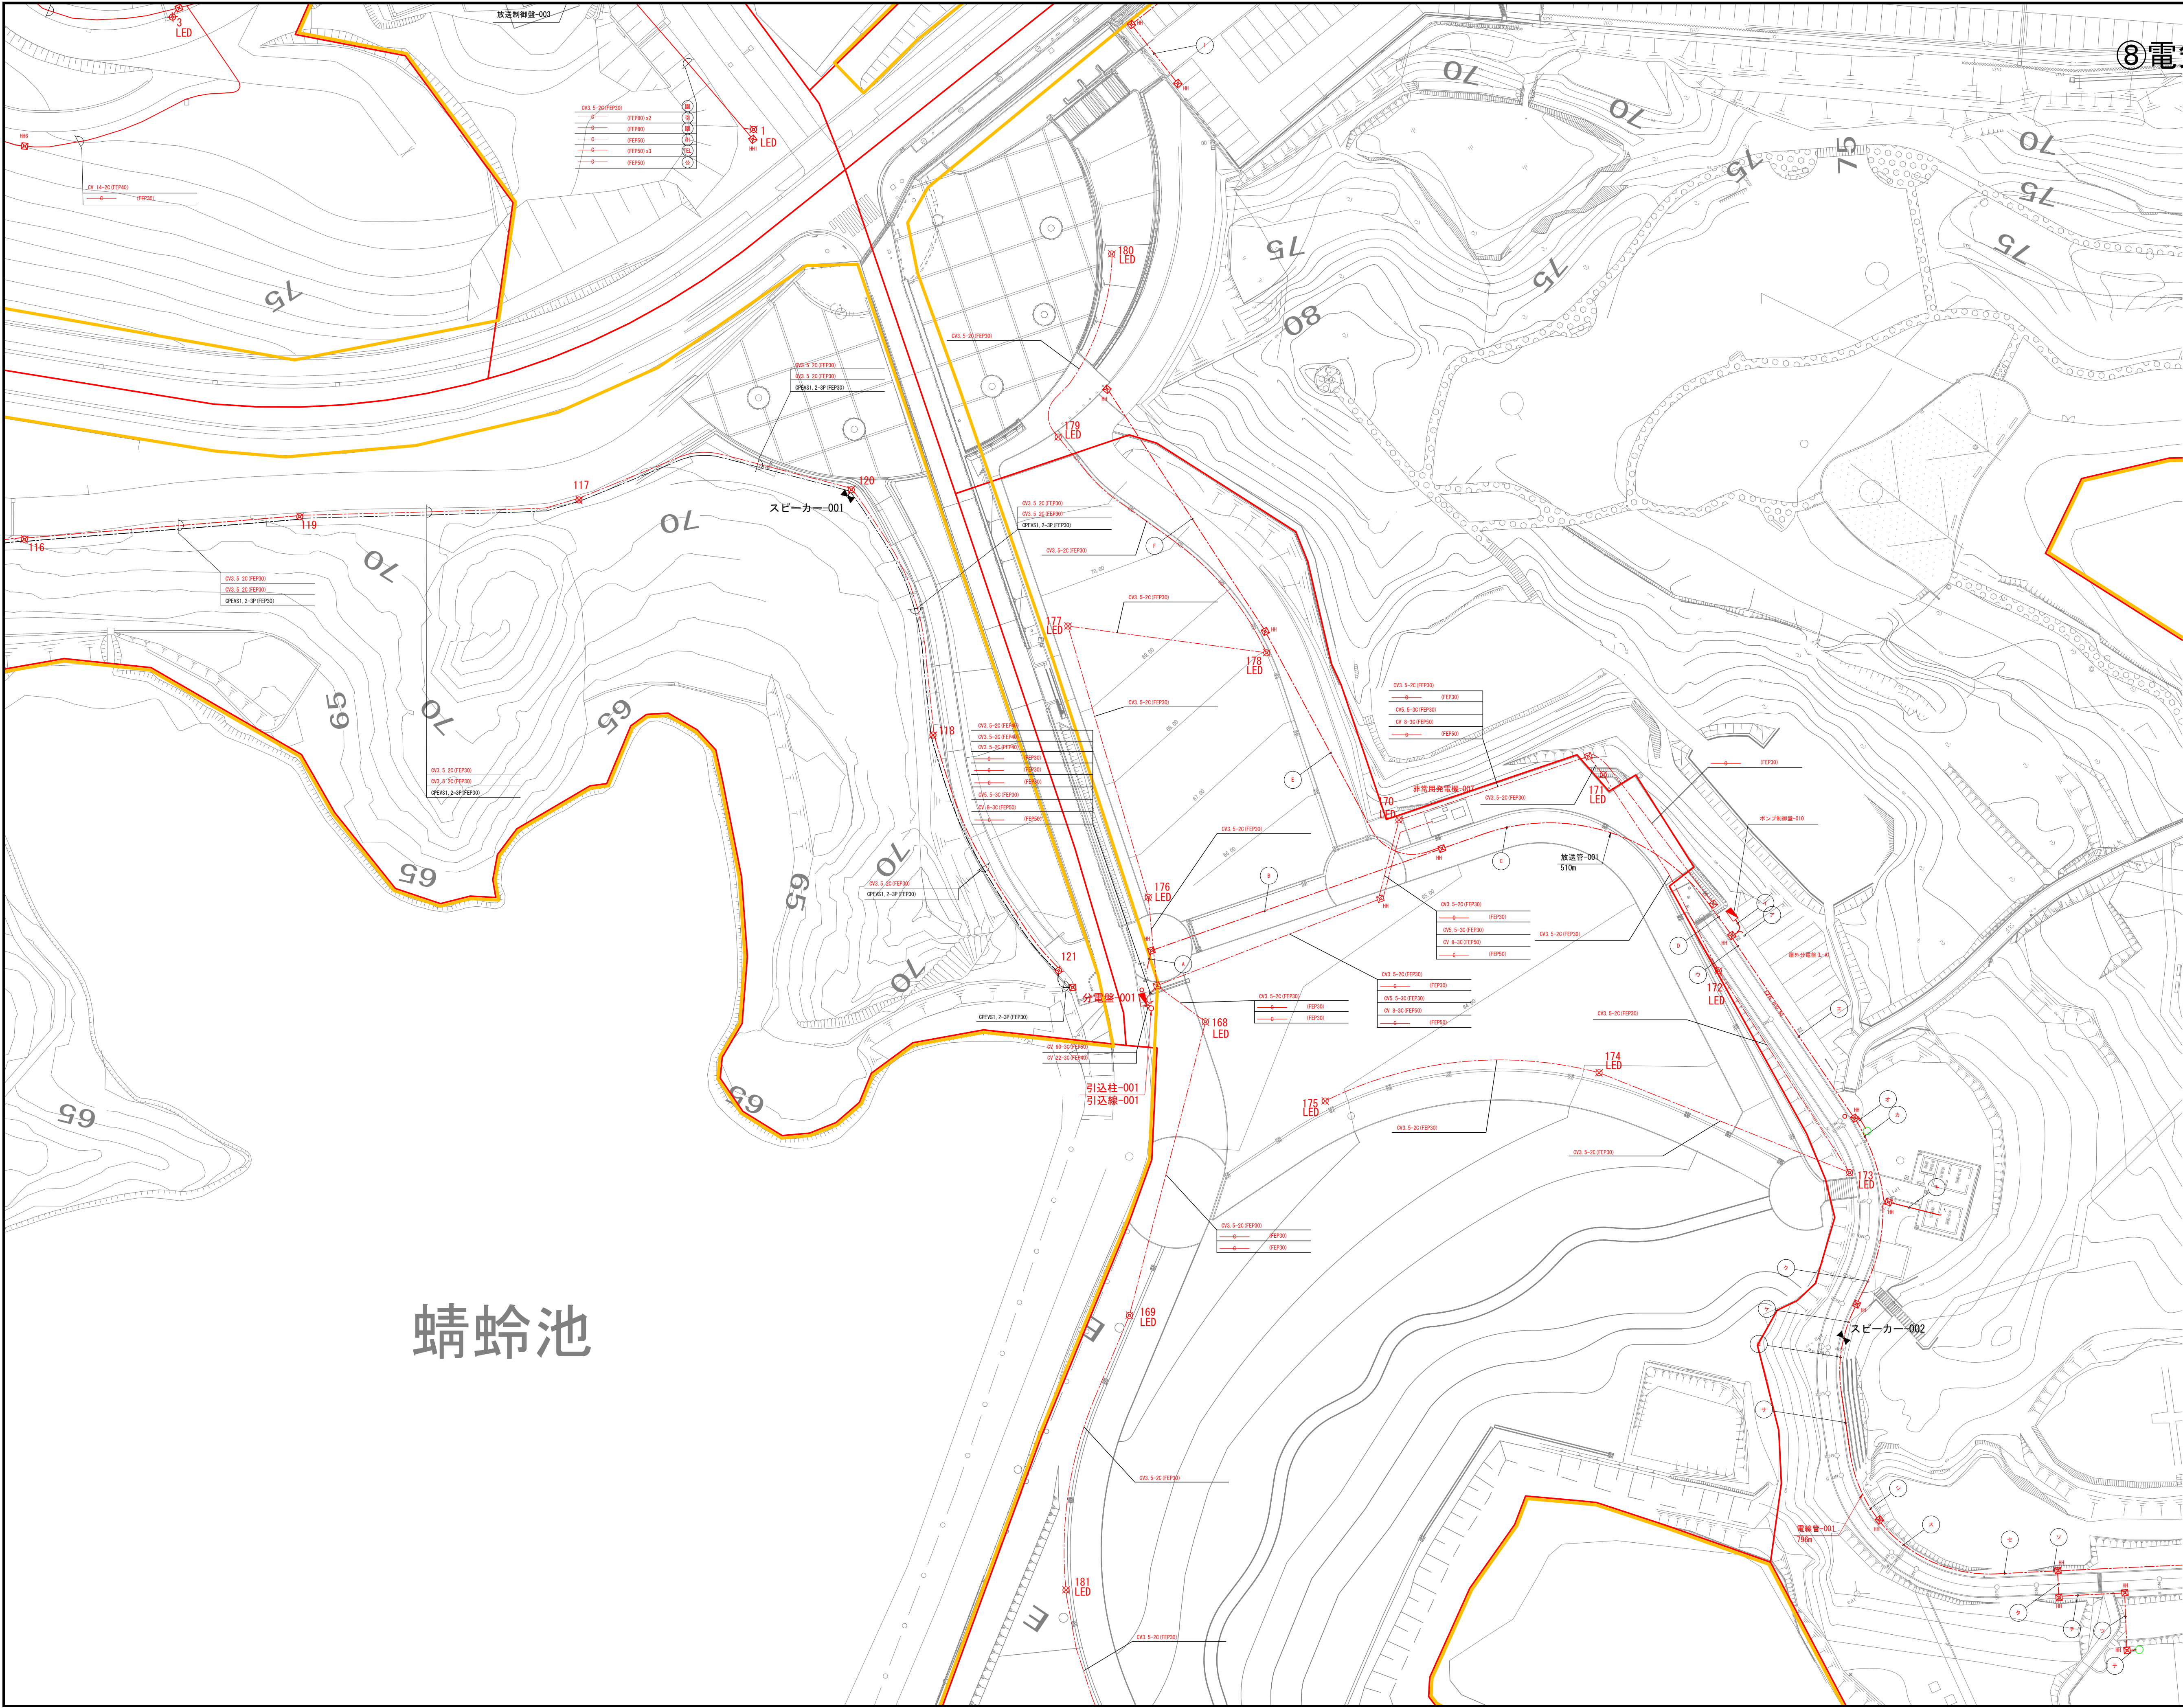

蜻蛉池

公園名	蜻蛉池公園		
工事名			
設計図名	⑧電気施設平面図(10)		
図面番号	／ 業	縮	1:500
設計年月	令和5年2月	尺	
岸和田土木事務所			

⑧電気施設平面図(11)

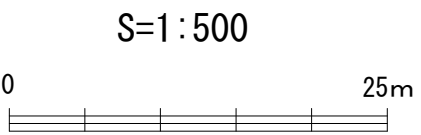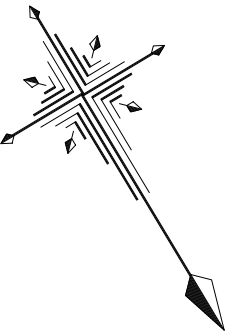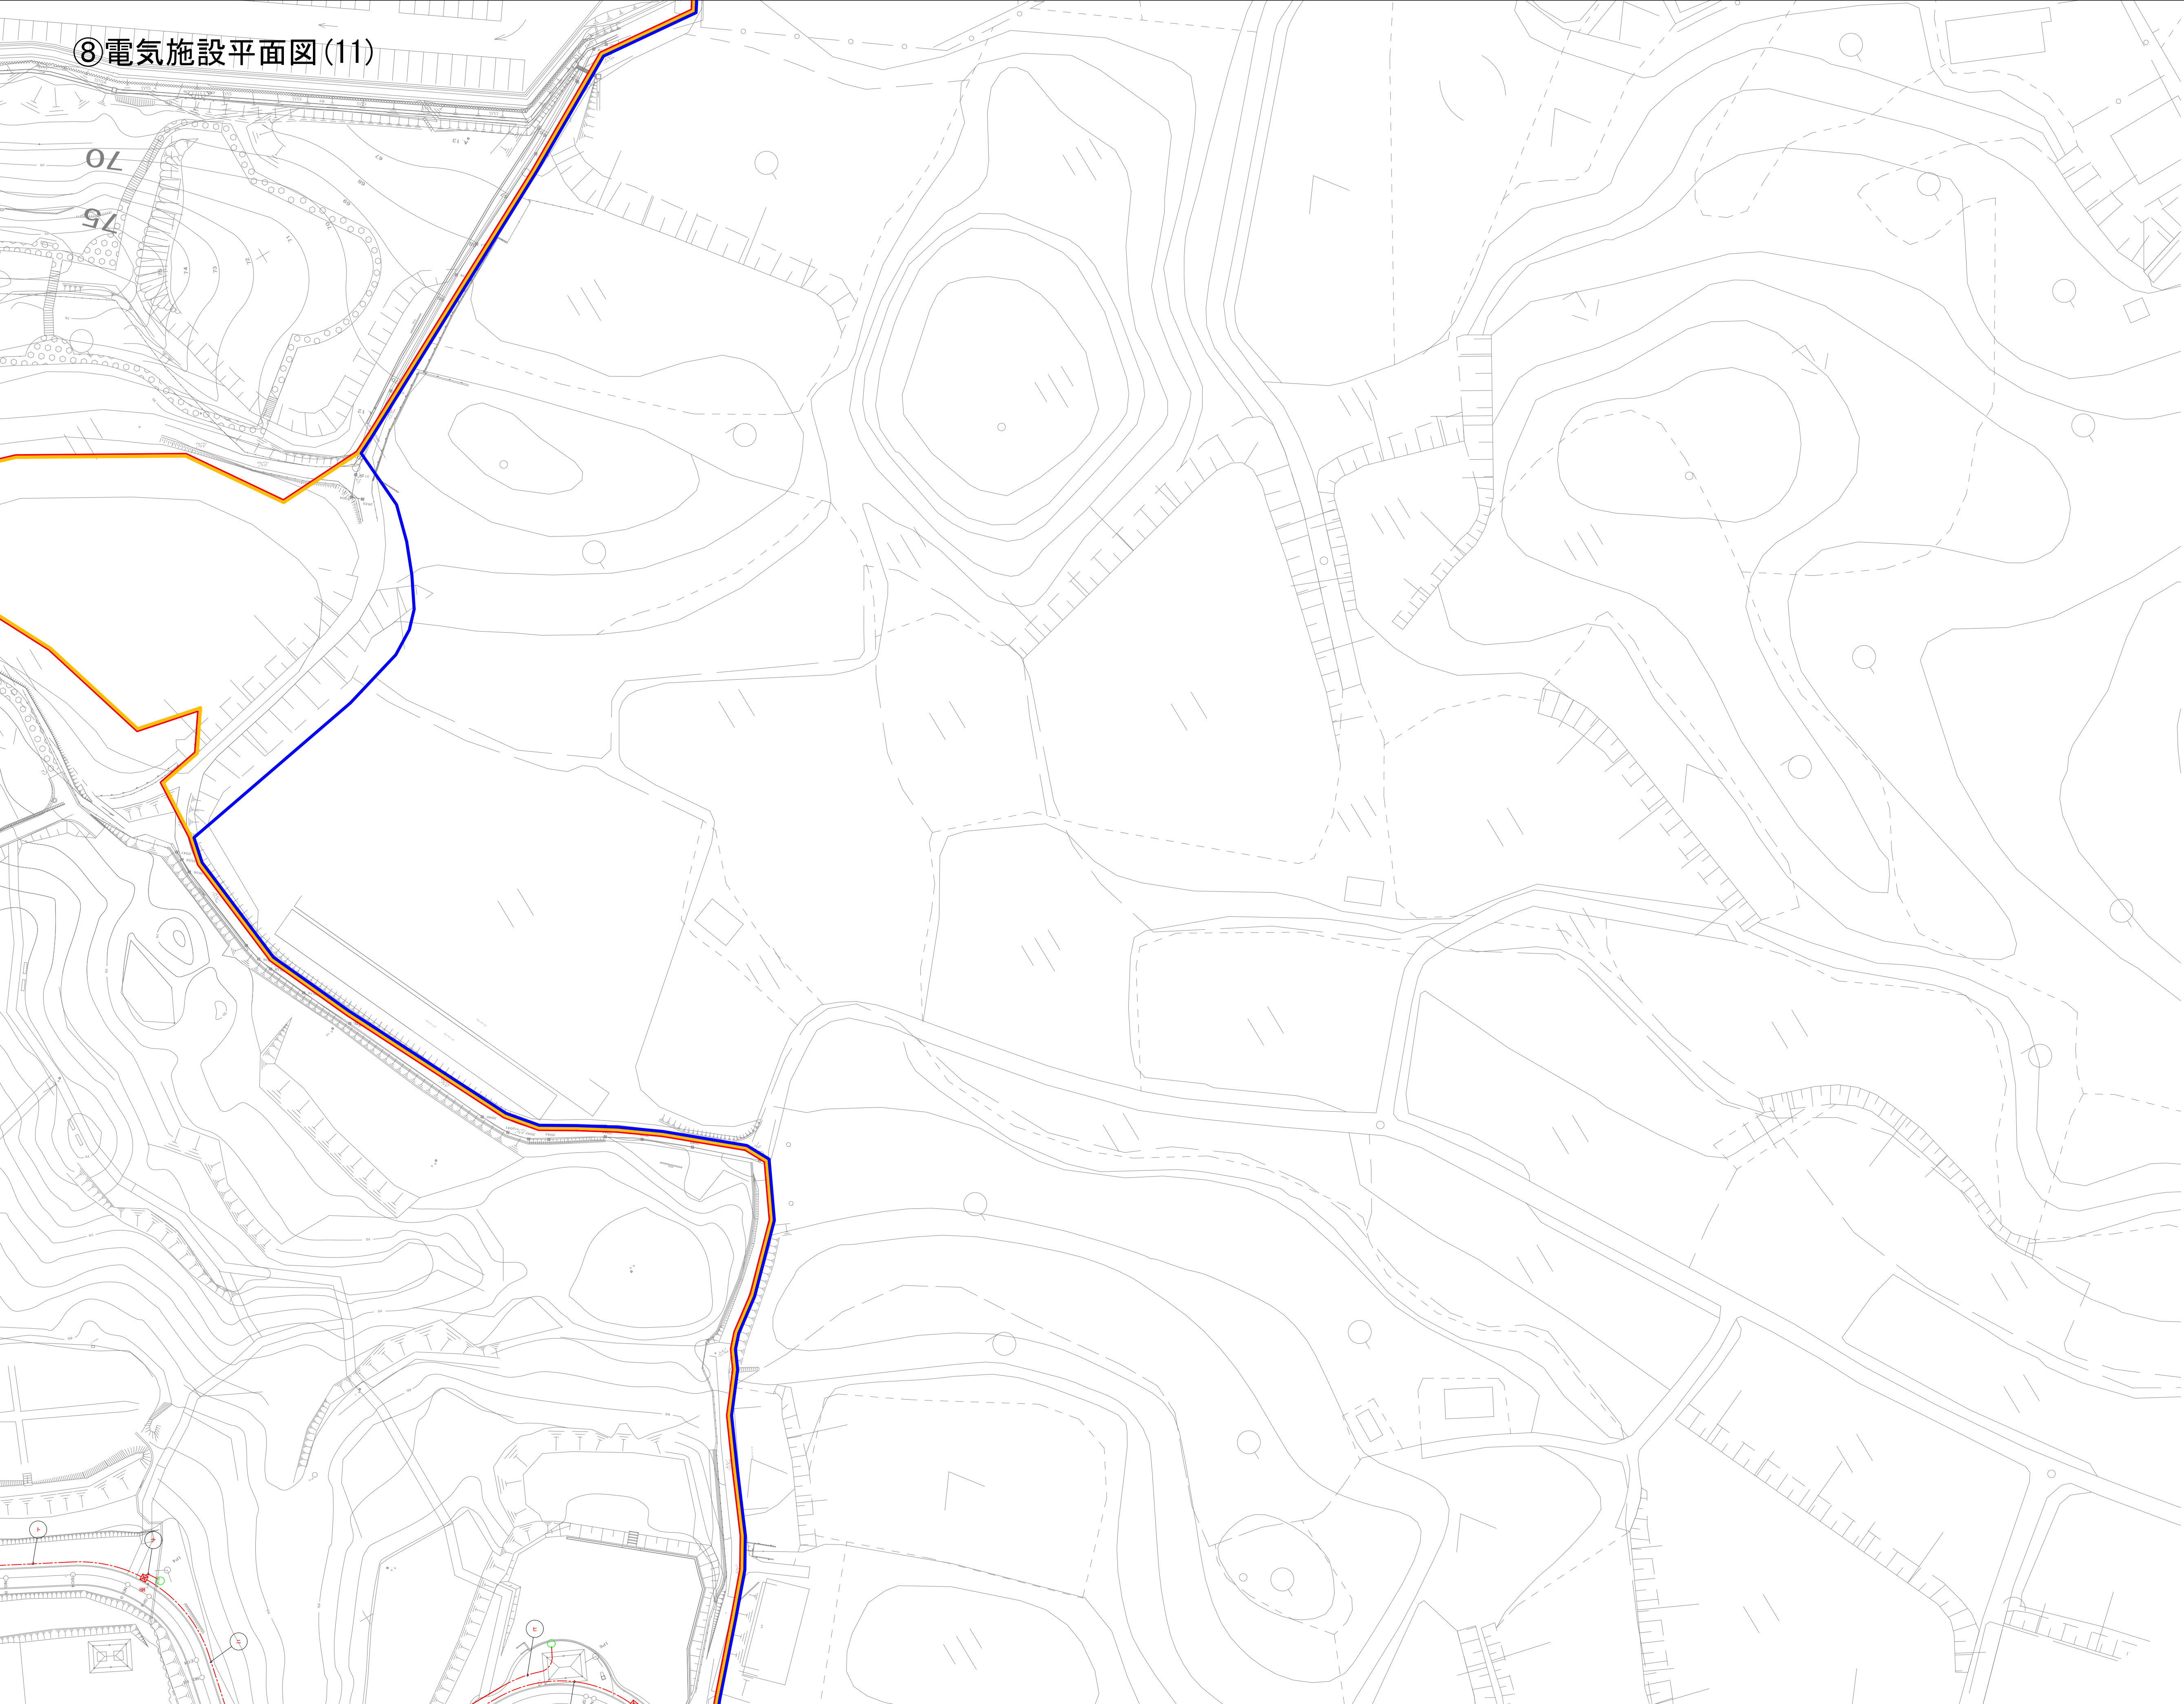


記号	名称	施設寸法	備考
Ⓜ	道路灯		
Ⓜ	ハンダポール		
---	電線路		
▶◀	スピーカー		
■	分電盤		
○	フラットライト		
●	柱灯		
●	埋込灯		
+	変電所		
○	電気設備設置点		

エリア凡例	
記号	名称
■	都市計画区域
■	施設区域
■	エリア区分

公園名	蜻蛉池公園		
工事名			
設計図名	⑧電気施設平面図(11)		
図面番号	／ 業	縮	1:500
設計年月	令和5年2月	尺	
岸和田土木事務所			

⑧電気施設平面図(12)

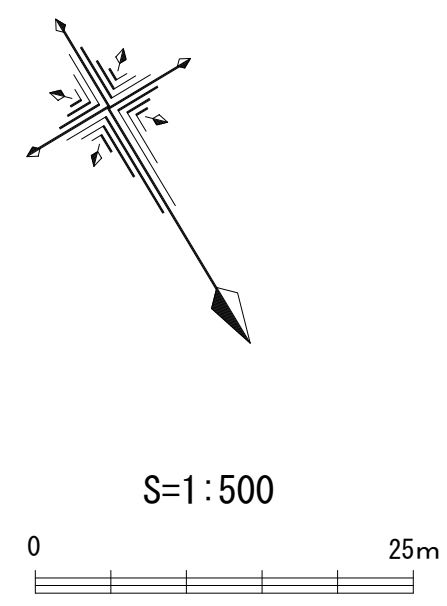


記号	名称	接続方法	備考
Ⓢ	照明灯		
Ⓢ	パナソニック		
---	電線路		
▶◀	スピーカー		
■	分電盤		
○	フラットライト		
⊙	柱灯		
●	埋込灯		
—●—	変電所		

記号	名称
■	都市計画区域
■	開発区域
■	エリア区分

公園名	蜻蛉池公園		
工事名			
設計図名	⑧電気施設平面図(12)		
図面番号	／ 業	縮	1:500
設計年月	令和5年2月	尺	
岸和田土木事務所			

⑧電気施設平面図(13)

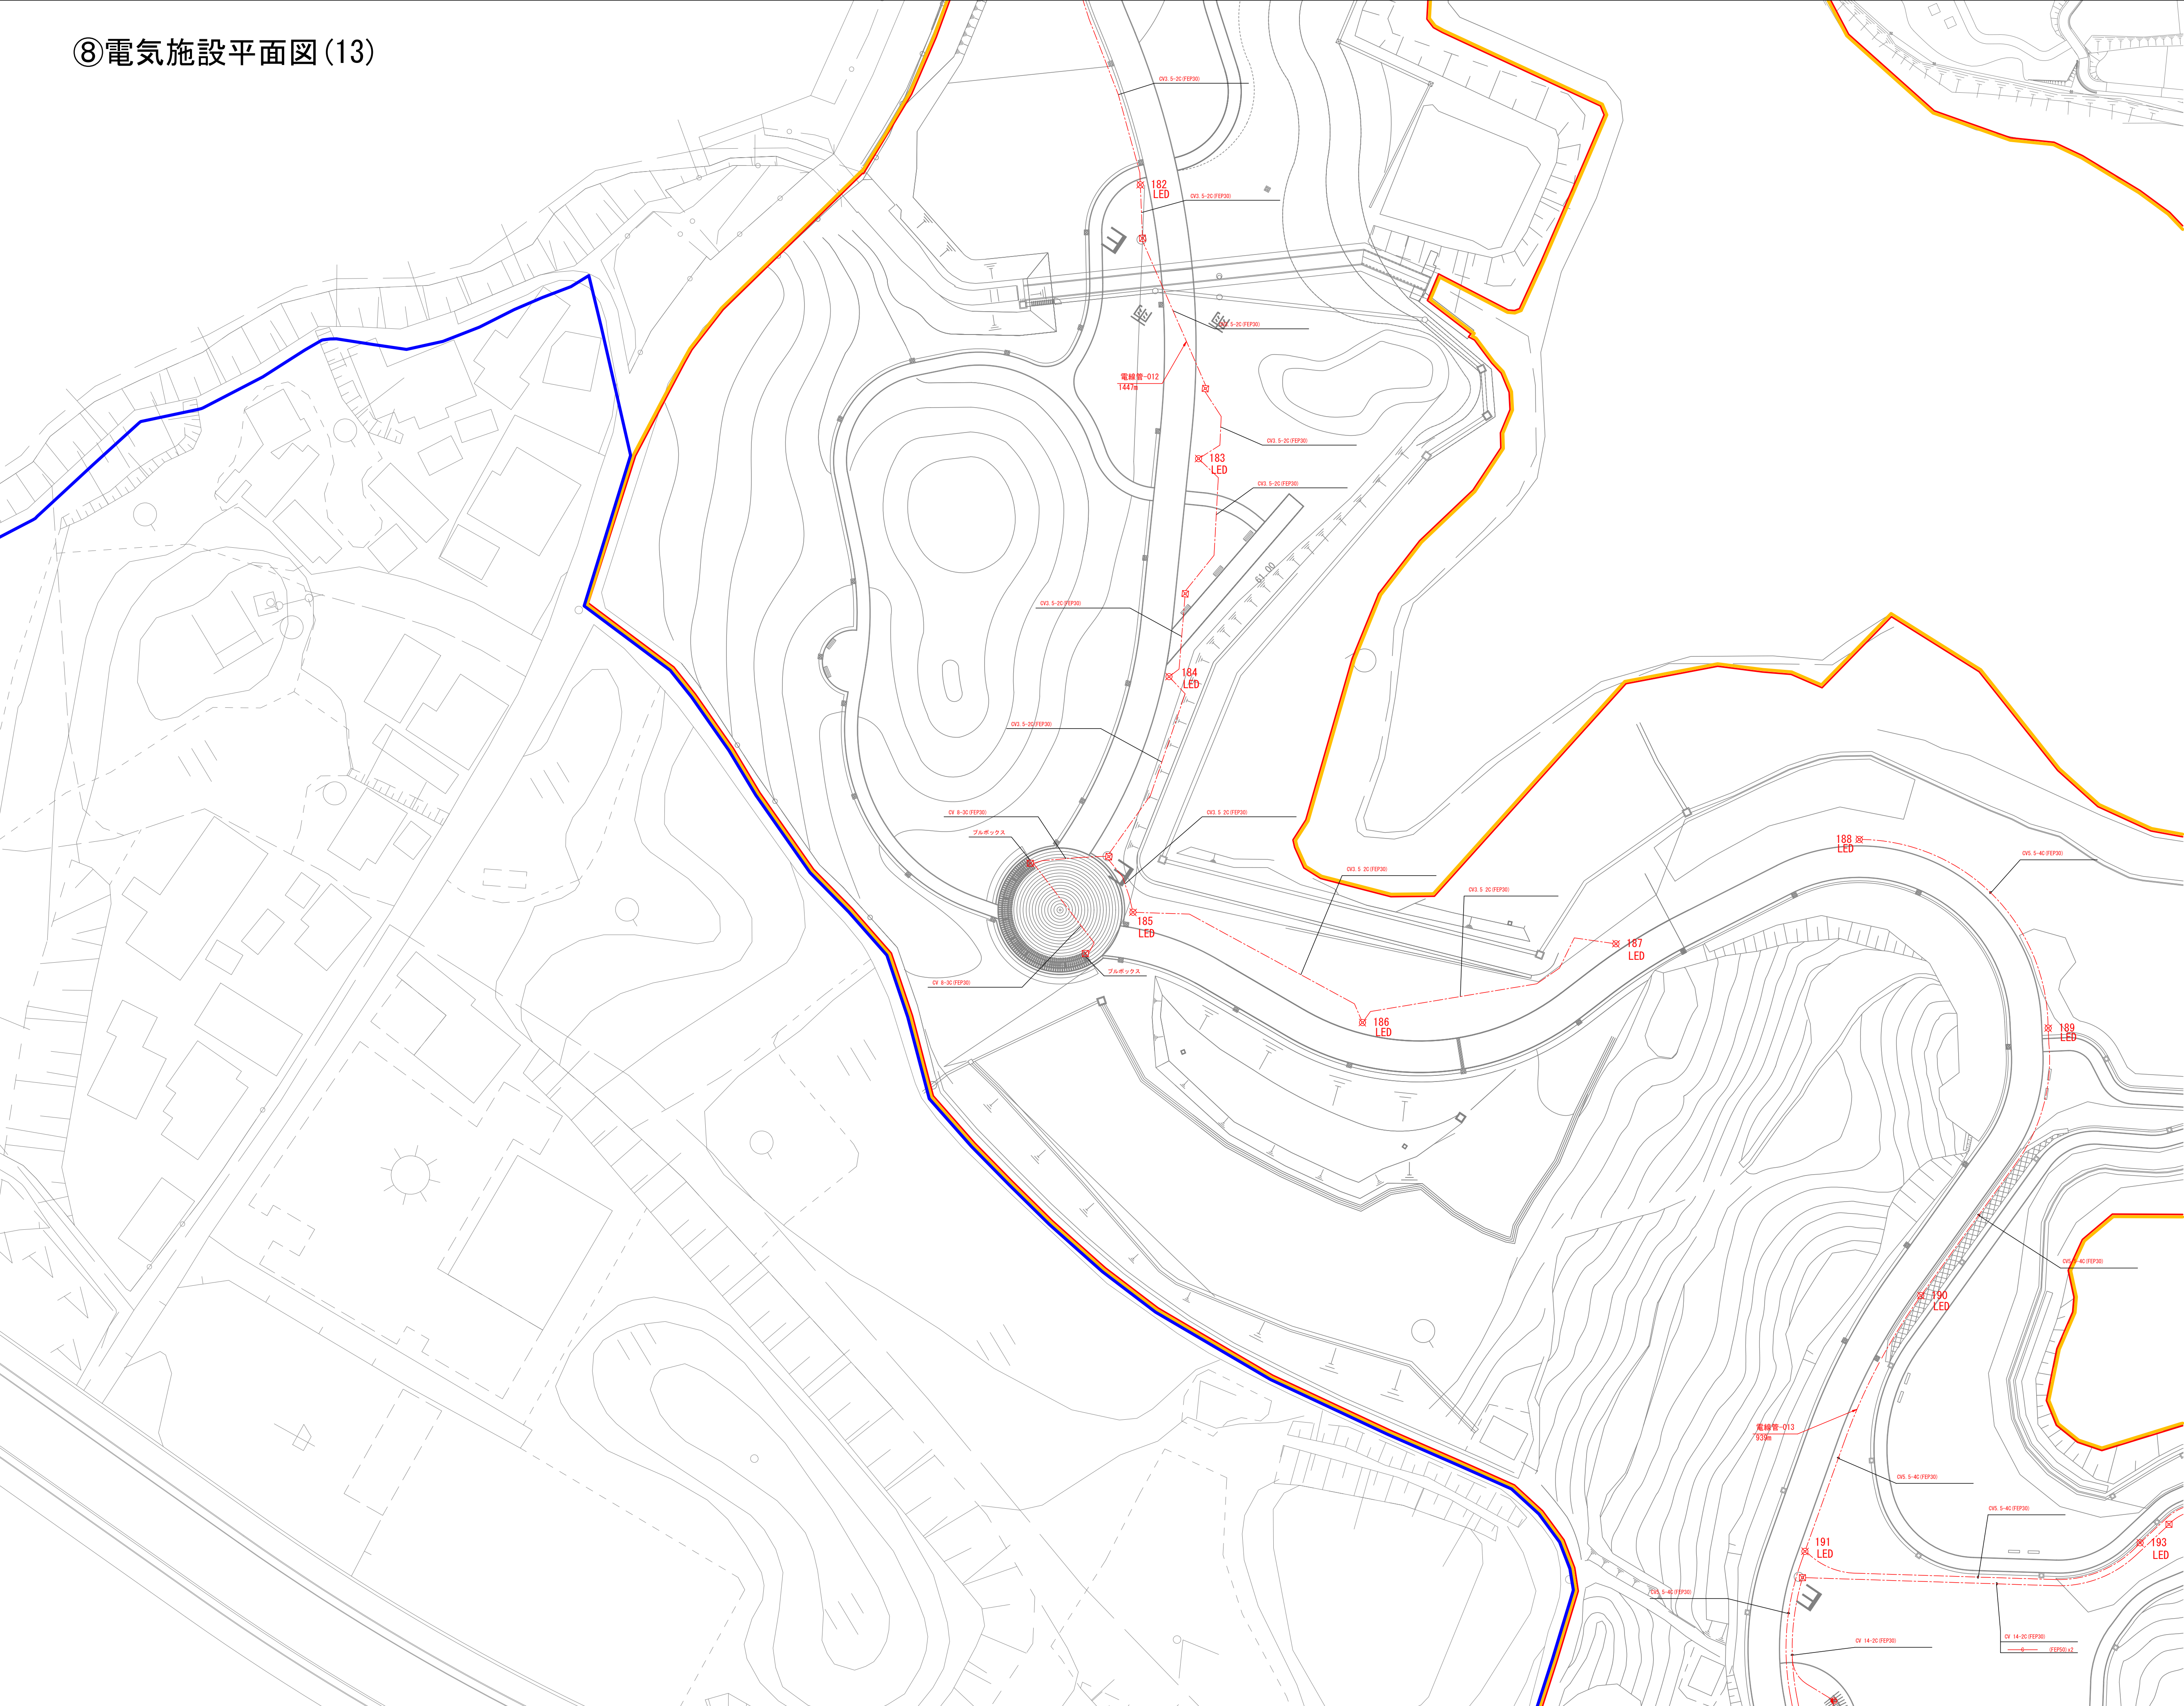


記号	名称	規格寸法	備考
⊗	埋込灯		
⊠	ハンダボール		
---	電線路		
▶◀	スピーカー		
■	分電盤		
○	フットライト		
⊙	柱灯		
●	埋込灯		
⊕	電力コンセント		
---	変電所		

エリア凡例	
記号	名称
■	都市計画区域
■	緑地帯
■	エリア区分

公園名	蜻蛉池公園		
工事名			
設計図名	⑧電気施設平面図(13)		
図面番号	 業	縮	1:500
設計年月	令和5年2月	尺	
岸和田土木事務所			

⑧電気施設平面図(14)

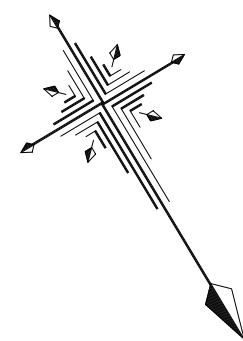

S=1:500
0 25m




記号	名称	施設寸法	備考
Ⓢ	園路灯		
Ⓢ	ハンドボール		
---	電線路		
▶◀	スピーカー		
■	分電盤		
○	フラットライト		
●	柱灯		
●	埋込灯		
---	遊歩帯歩ス		
○	緊急照明灯施設		

エリア凡例	
記号	名称
■	都市計画区域
■	施設区域
■	エリア区分



公園名	蜻蛉池公園		
工事名			
設計図名	⑧電気施設平面図(14)		
図面番号	／ 業	縮	1:500
設計年月	令和5年2月	尺	
岸和田土木事務所			


⑧電気施設平面図(15)

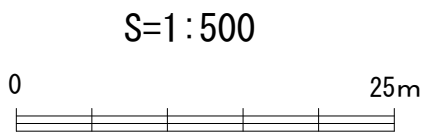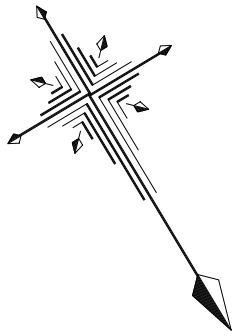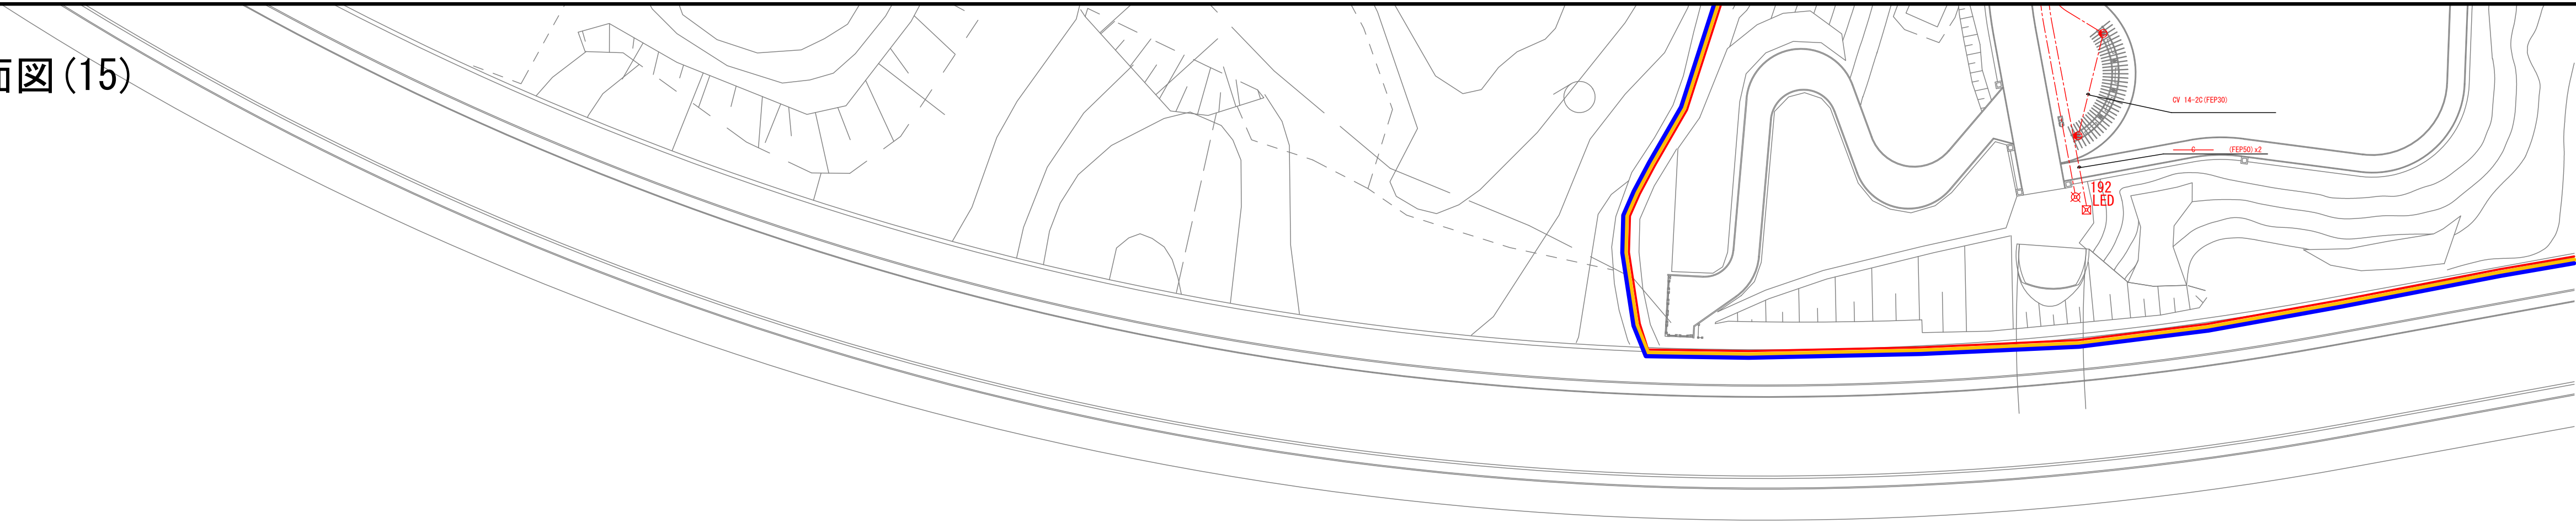



記号	名称	取付寸法	備考
08	道路灯		
09	パンドール		
01-02	電線路		
03-04	スピーカー		
05	分電盤		
06	フラットライト		
07	柱灯		
08	埋込灯		
09	屋外コンセント		
10	変電所		

エリア凡例	
記号	名称
01	都市計画区域
02	緑地帯
03	エリア区分

公園名	蜻蛉池公園		
工事名			
設計図名	⑧電気施設平面図(15)		
図面番号	／ 業	縮	1:500
設計年月	令和5年2月	尺	
岸和田土木事務所			

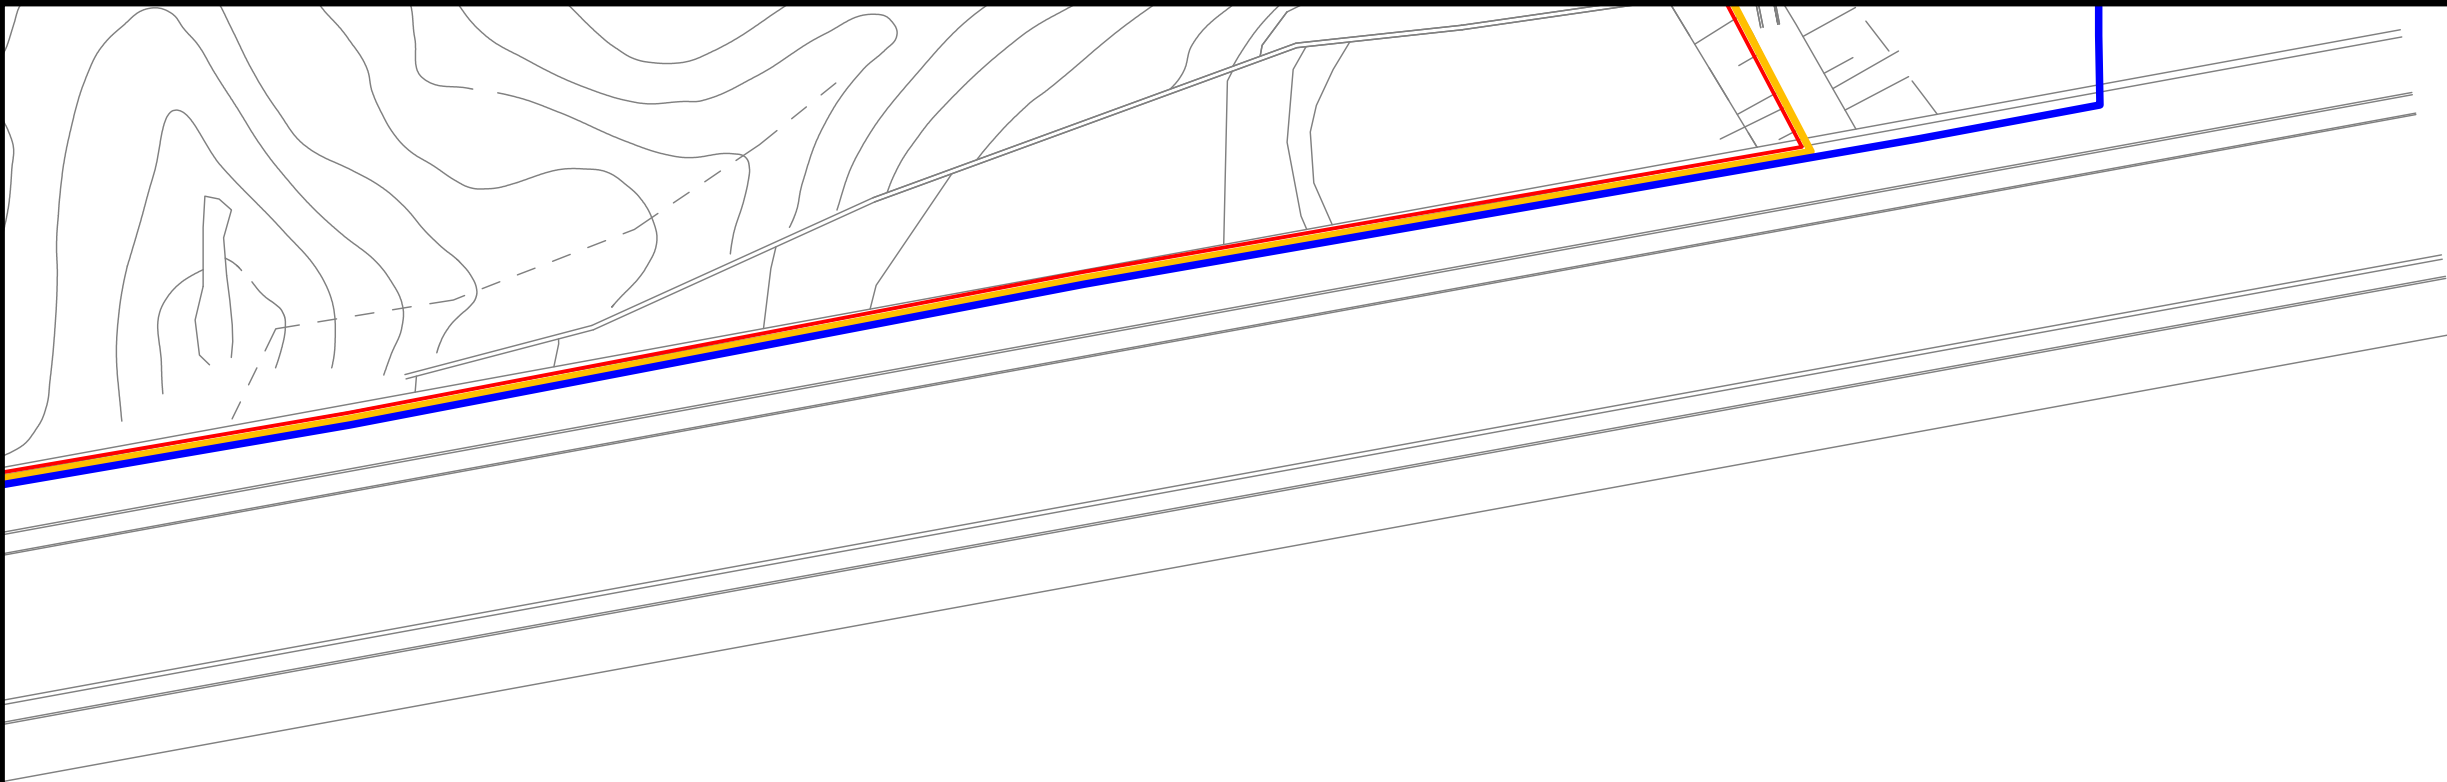

⑧電気施設平面図(16)

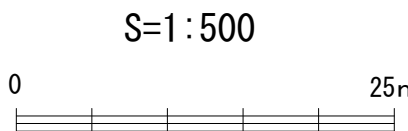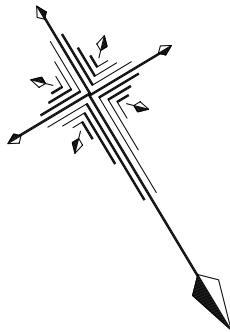

記号	名称	施設寸法	備考
Ⓢ	園路灯		
Ⓢ	ハンドボール		
---	電線路		
▶◀	スピーカー		
Ⓢ	分電盤		
○	フラットライト		
●	柱灯		
●	埋込灯		
●	園外コンセント		
→←	変電所ホス		

エリア凡例	
記号	名称
Ⓢ	都市計画区域
Ⓢ	施設区域
Ⓢ	エリア区分

公園名	蜻蛉池公園		
工事名			
設計図名	⑧電気施設平面図(16)		
図面番号	／ 業	縮	1:500
設計年月	令和5年2月	尺	
岸和田土木事務所			