
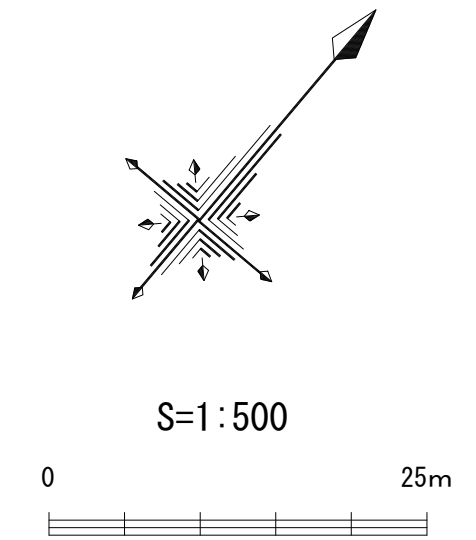


⑨放送施設平面図(1)

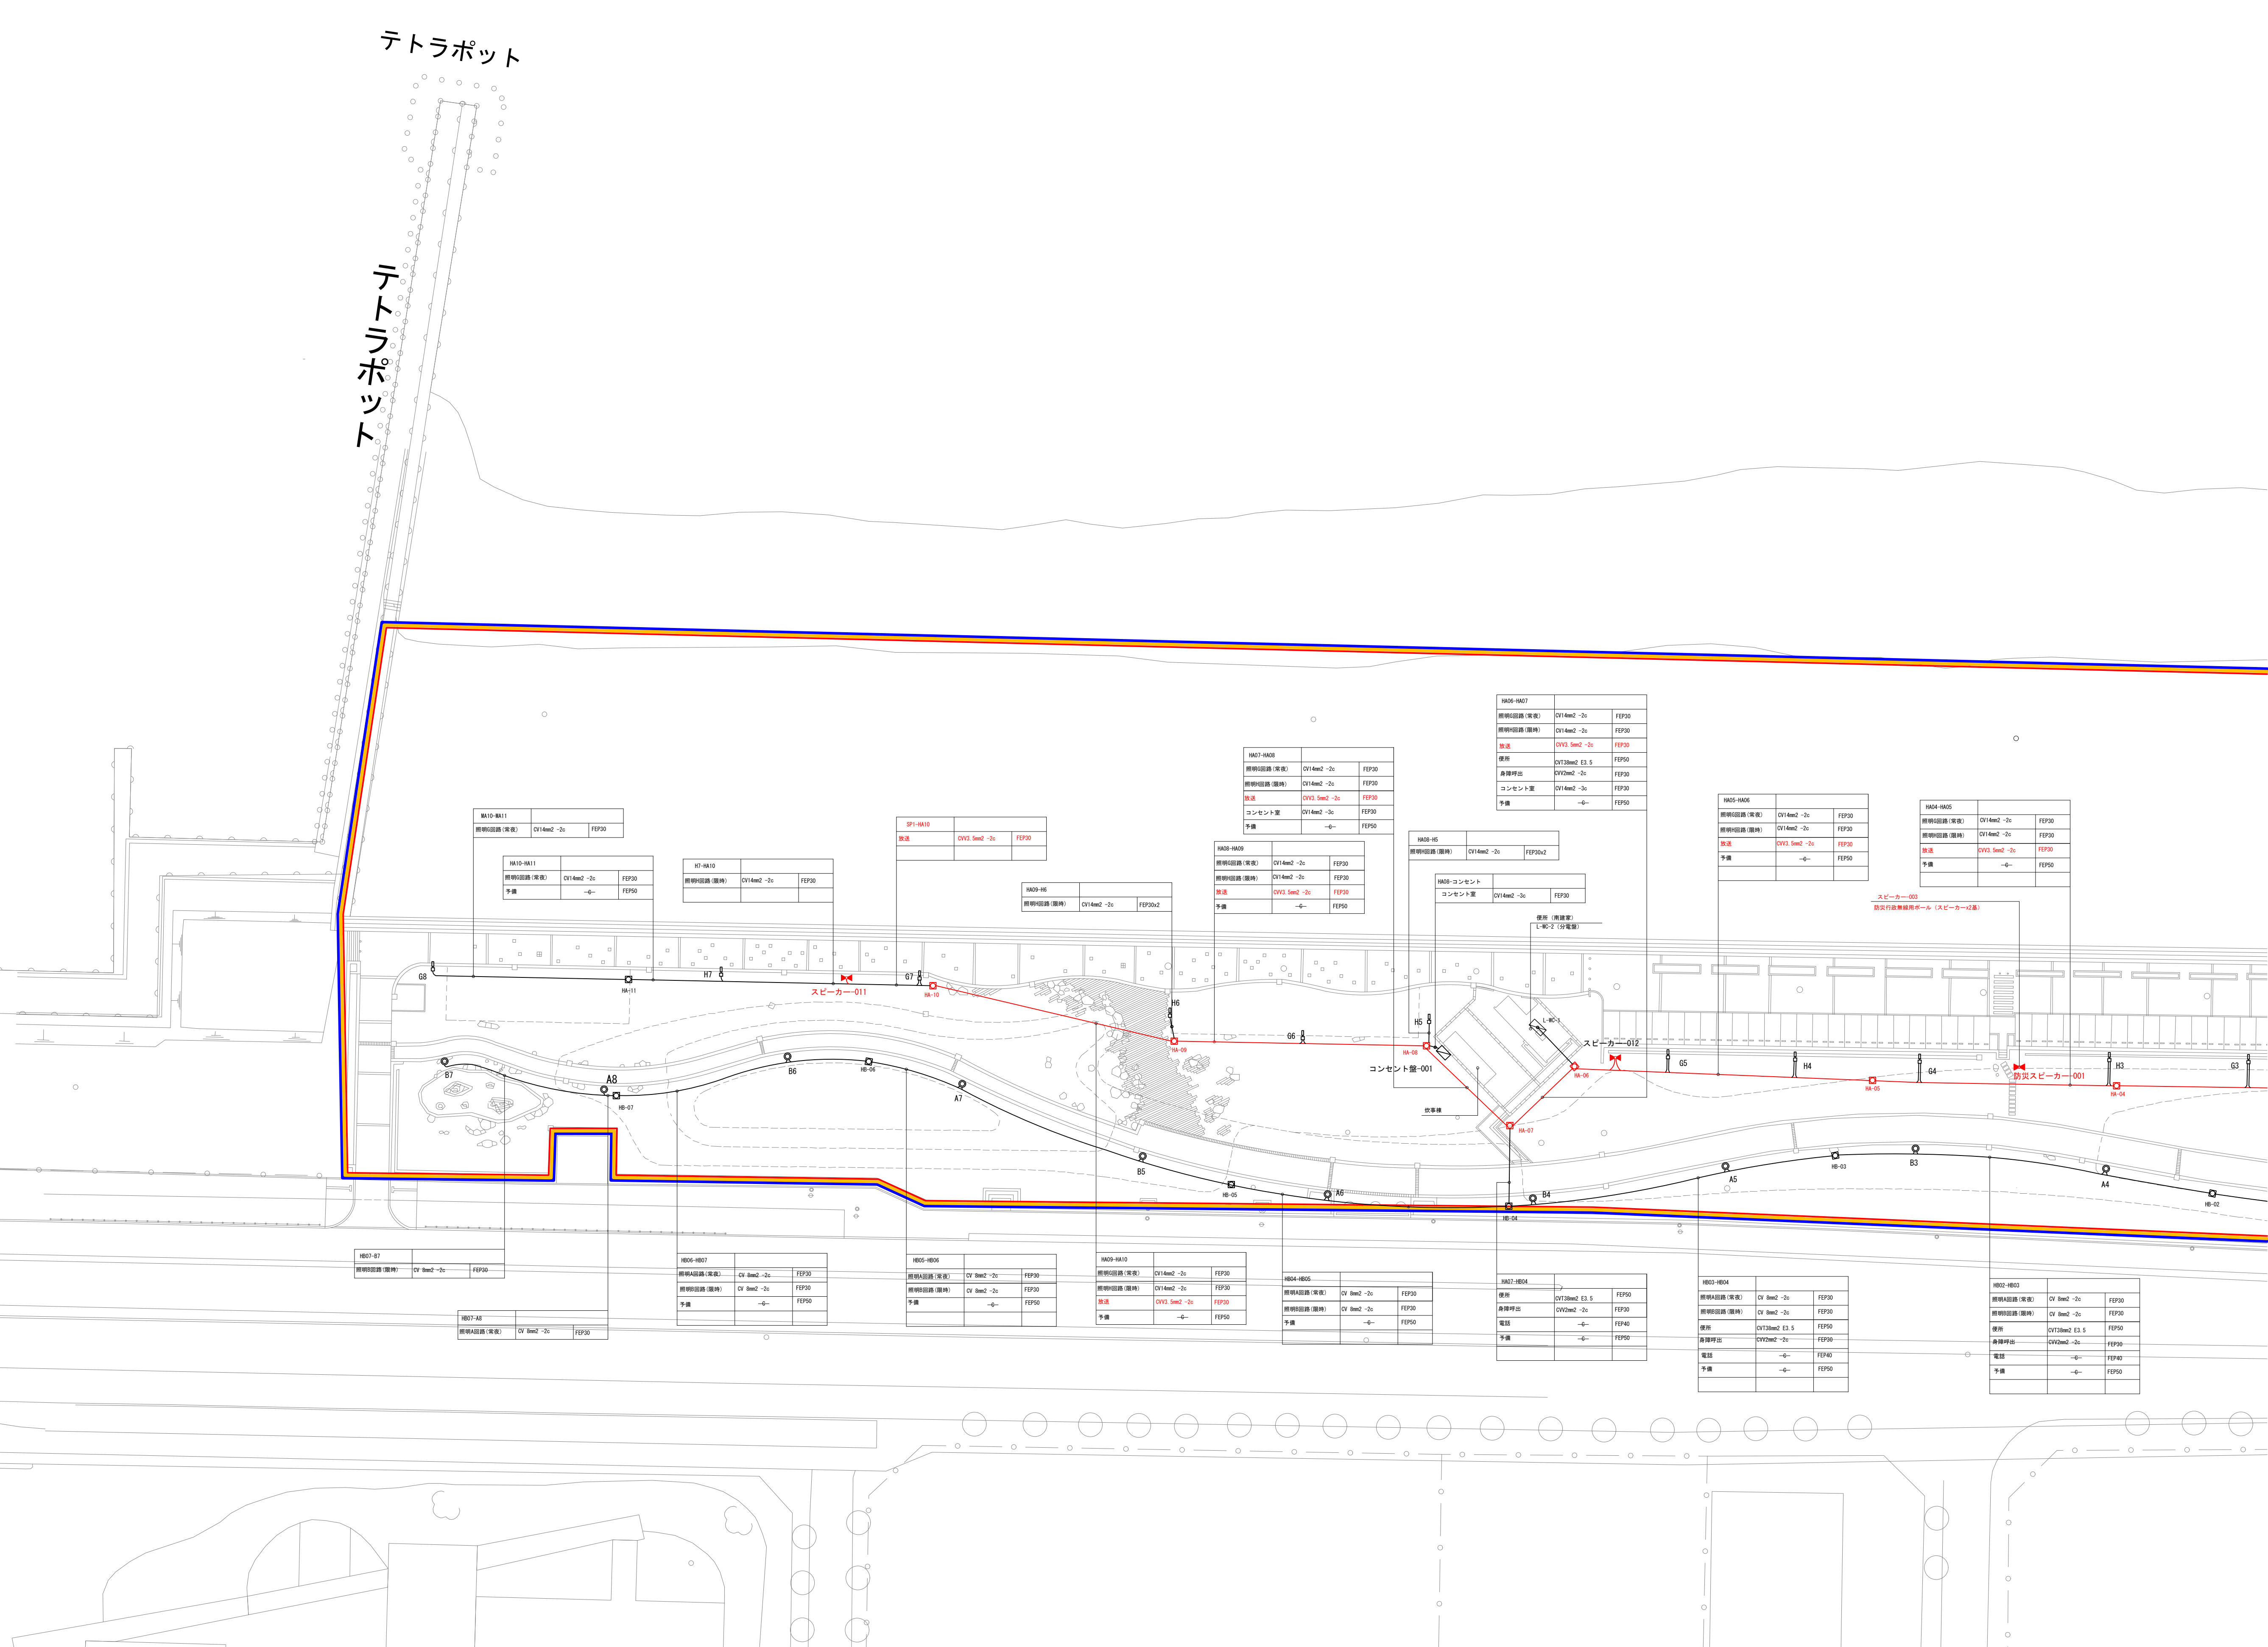


電 気 施 工 図	



公園名	りんくう公園		
工事名			
設計図名	⑨放送施設平面図(1)		
図面番号	 業	縮	1:500
設計年月	令和5年2月	尺	
岸和田土木事務所			

⑨放送施設平面図(2)

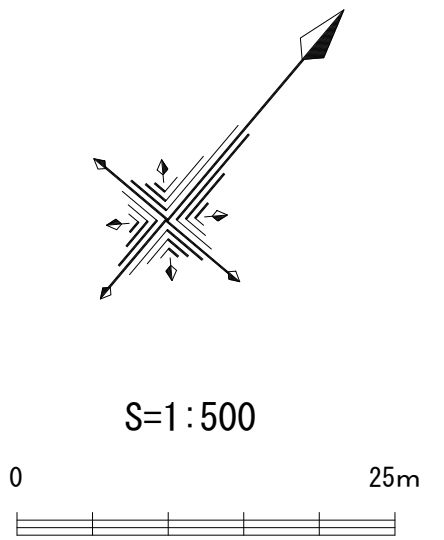


電 気 施 工 図	


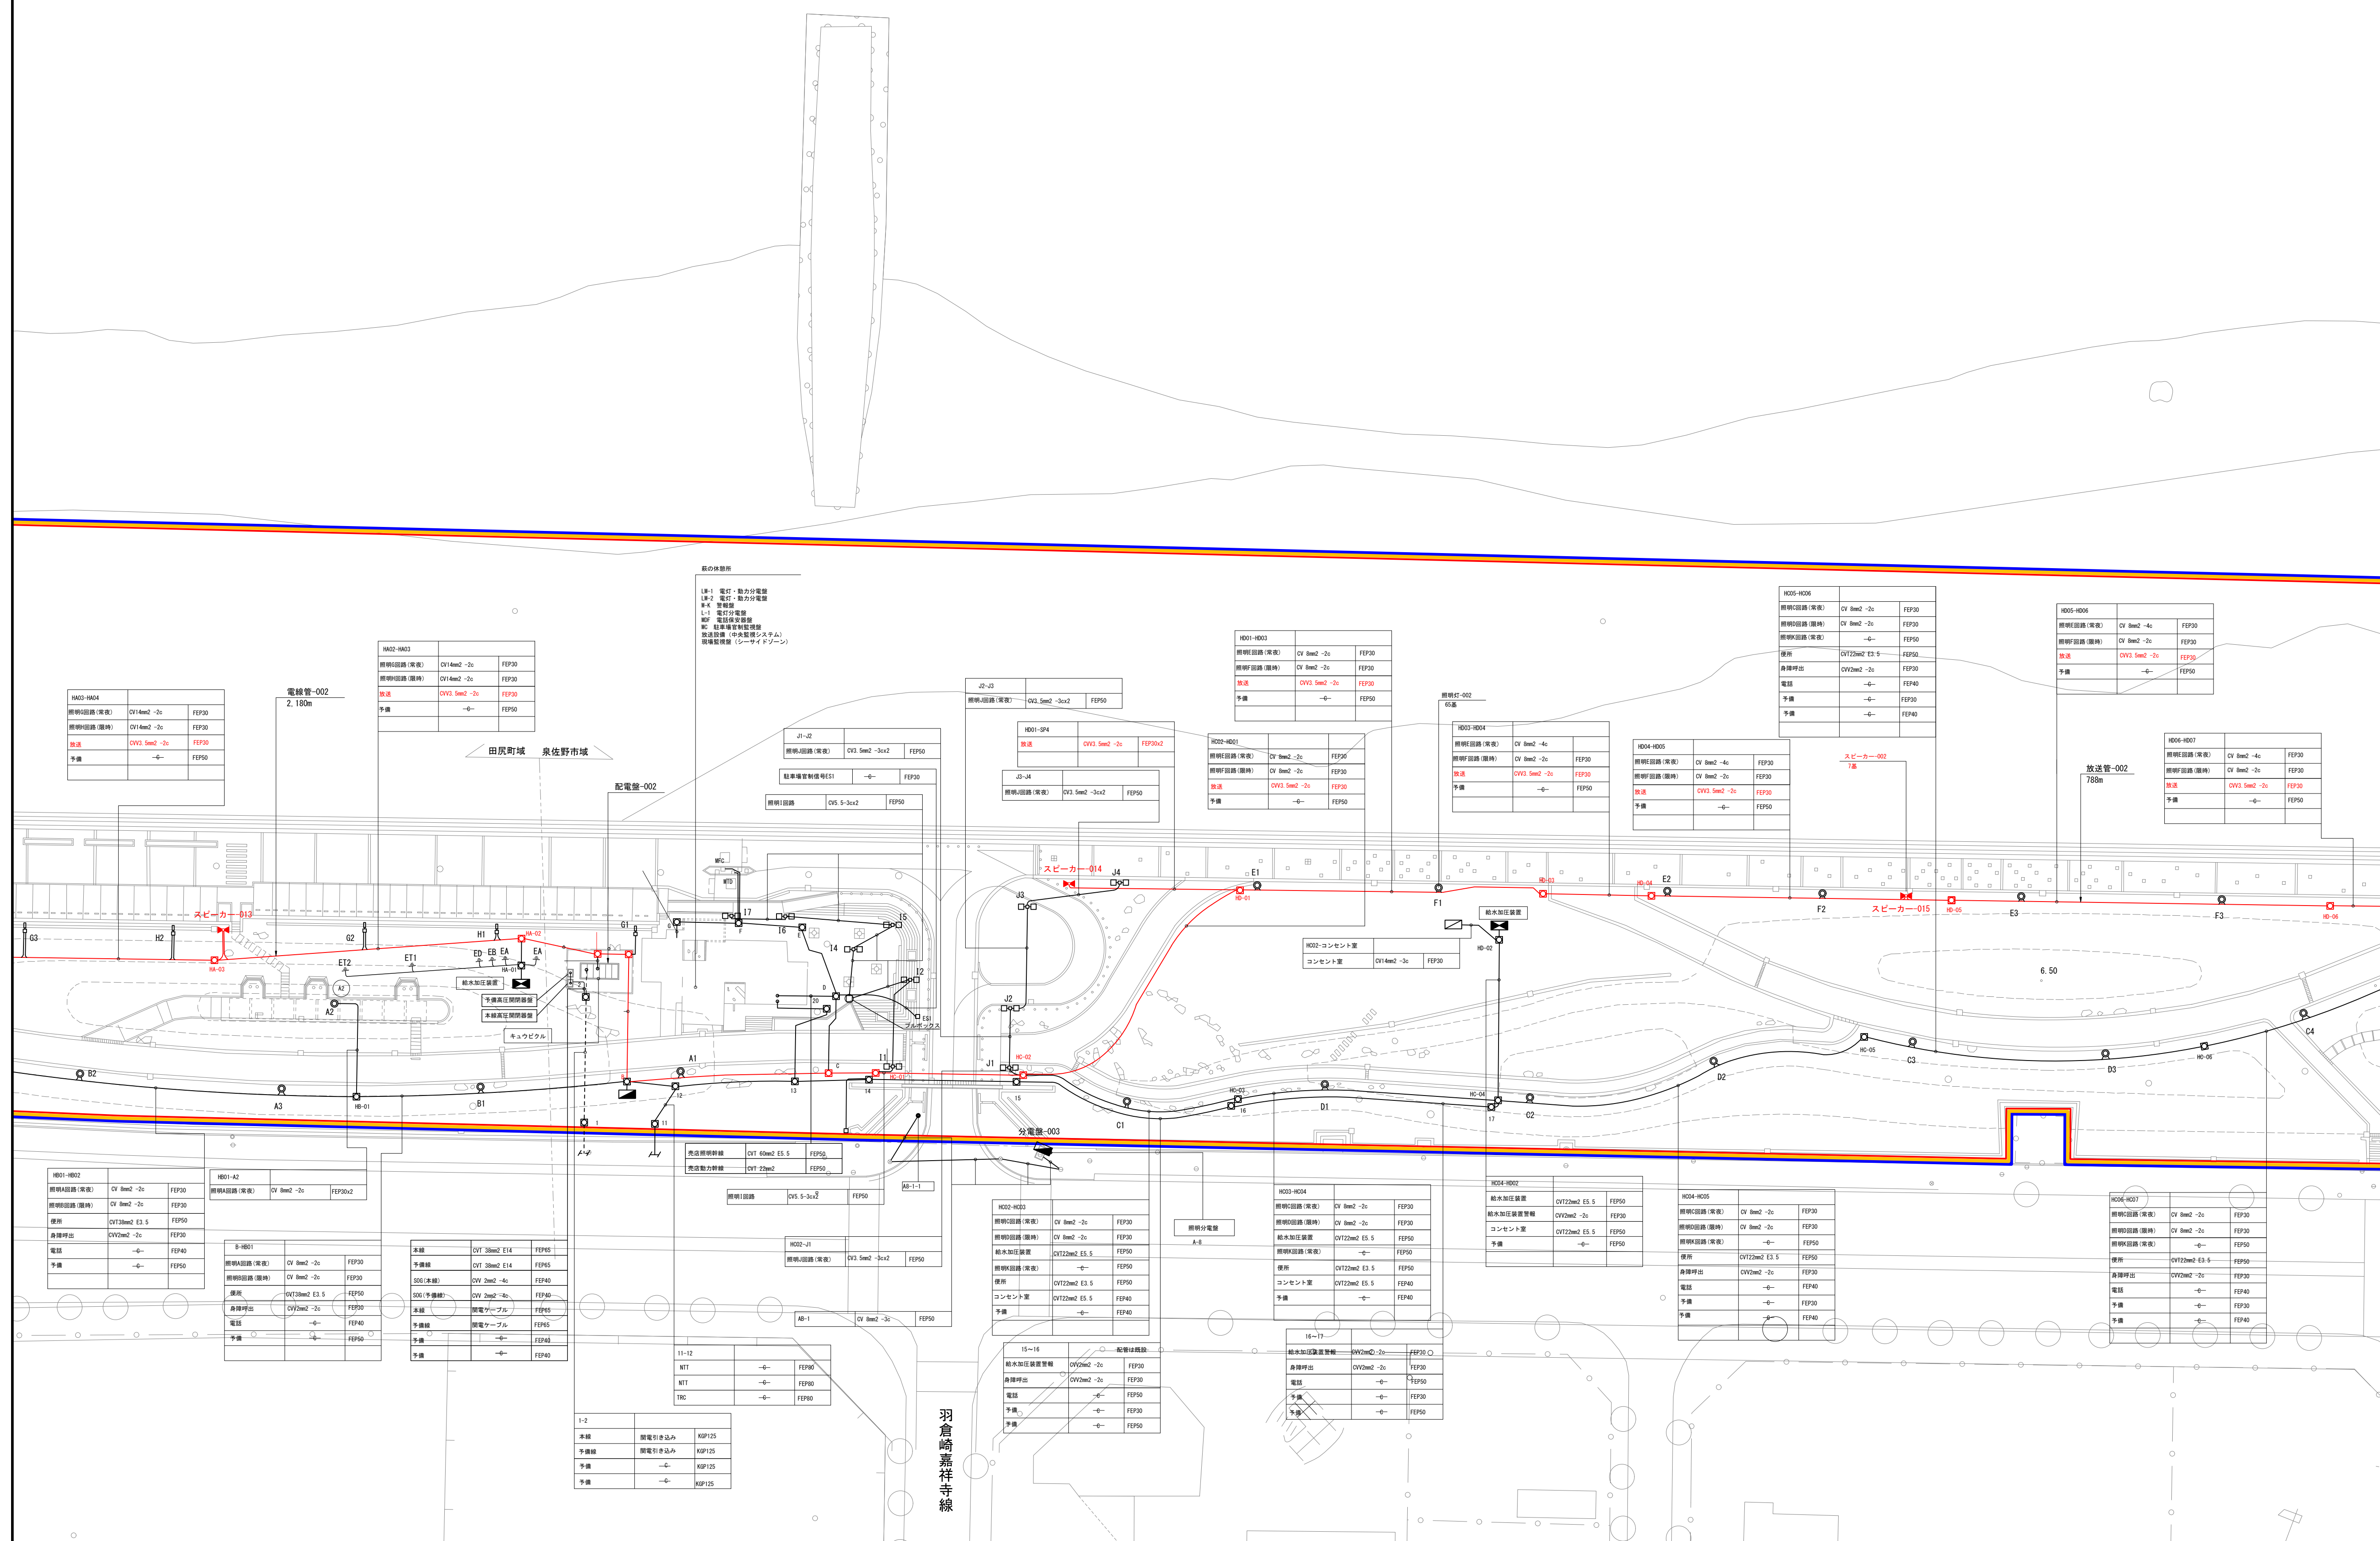

公園名	りんくう公園		
工事名			
設計図名	⑨放送施設平面図(2)		
図面番号	／ 業	縮	1:500
設計年月	令和5年2月	尺	
岸和田土木事務所			


⑨放送施設平面図(3)

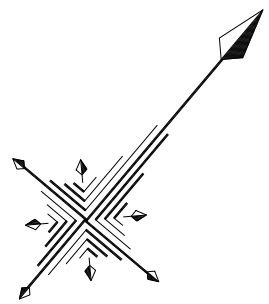

S=1:500
0 25m


電 気 施 設 凡 例	


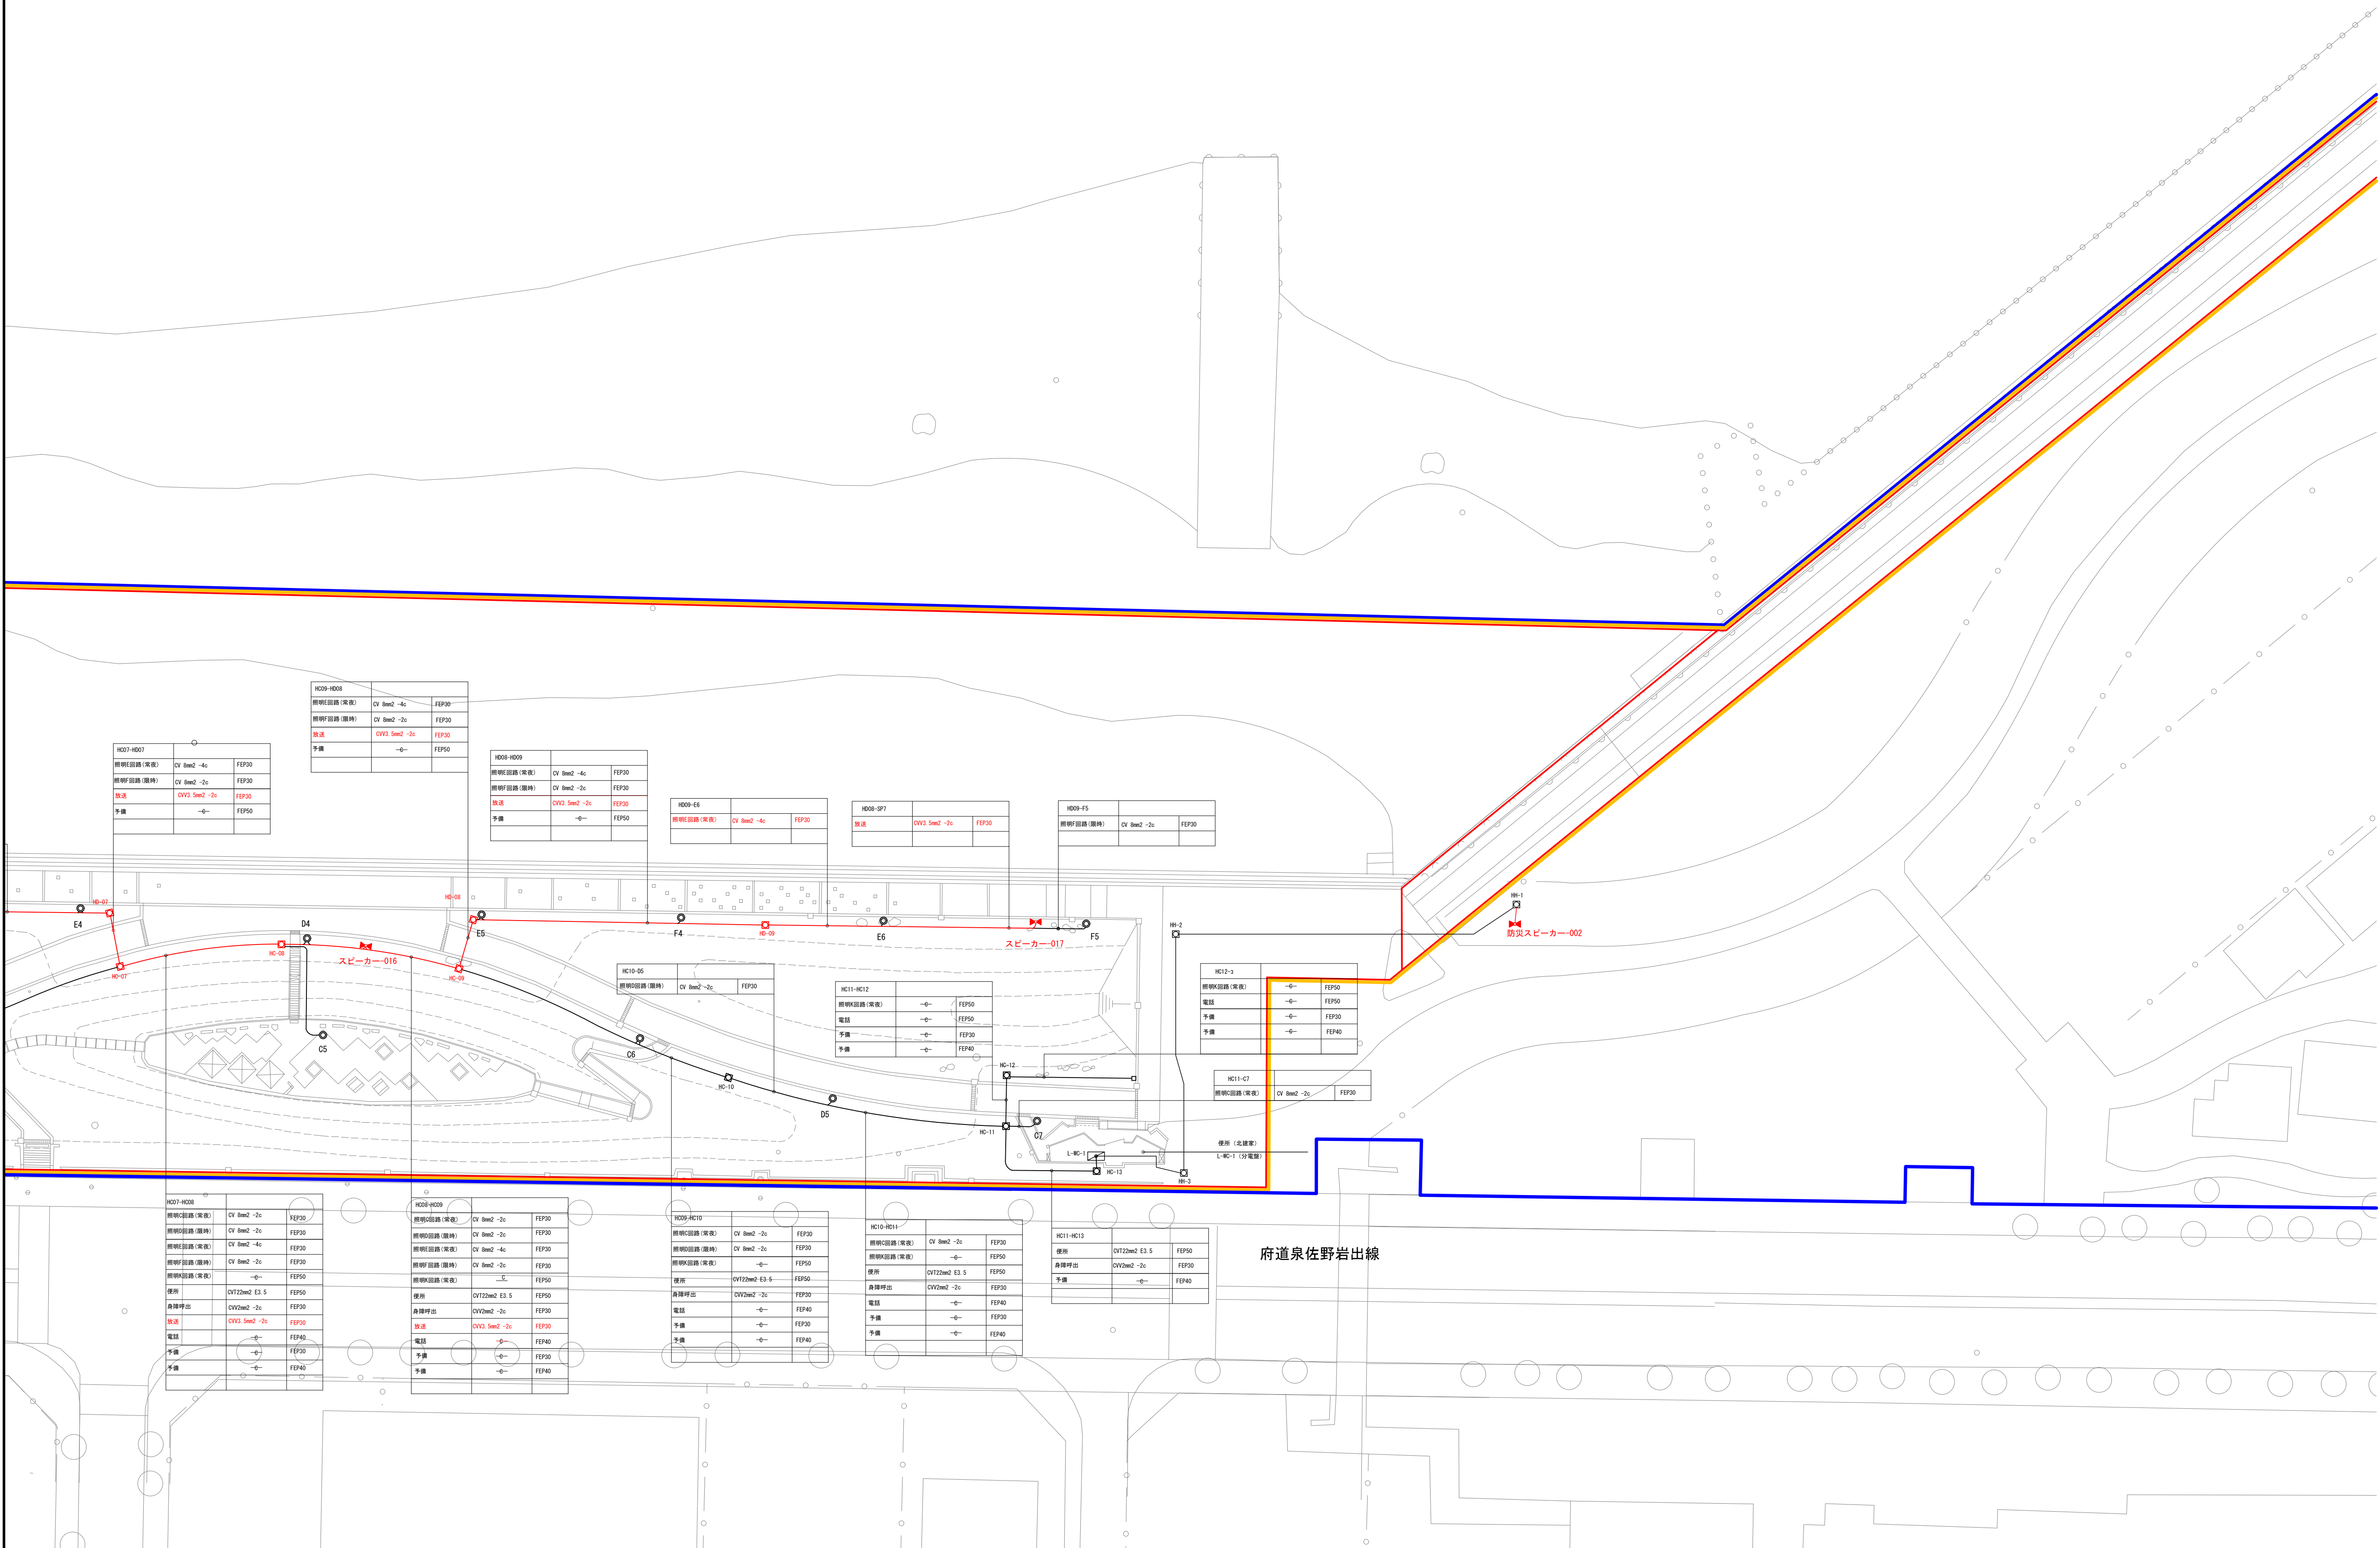

公園名	りんくう公園		
工事名			
設計図名	⑨放送施設平面図(3)		
図面番号	／ 業	縮	1:500
設計年月	令和5年2月	尺	
岸和田土木事務所			

⑨放送施設平面図(4)

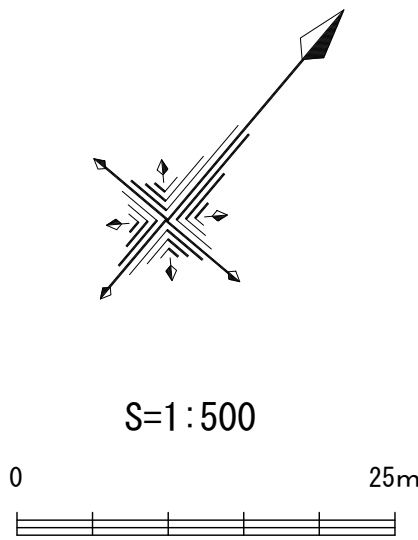


連絡通路

電 気 施 設 凡 例	
	送信機・アンテナ
	アンテナ・ポール
	スピーカー
	電 線 柱
	電 線 管

エリア凡例	
記号	名称
	都市計画区域
	開発区域
	エリア区分


公園名	りんくう公園		
工事名			
設計図名	⑨放送施設平面図(4)		
図面番号	／ 業	縮	1:500
設計年月	令和5年2月	尺	
岸和田土木事務所			

⑨放送施設平面図(5)

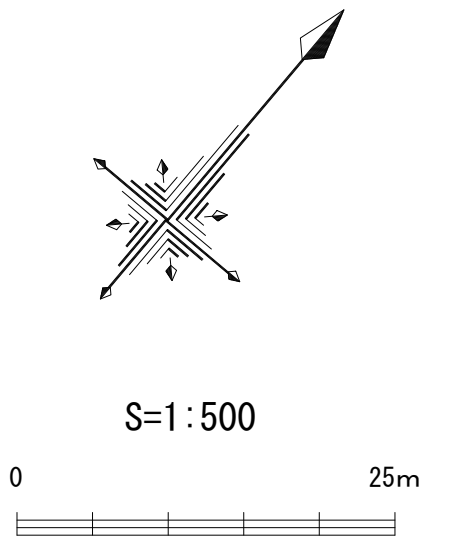


	高圧キュービクル
	ハンドボール
	スピーカー
	照明灯
	電気管

記号	名称
	都市計画区域
	陸揚区域
	エリア区分

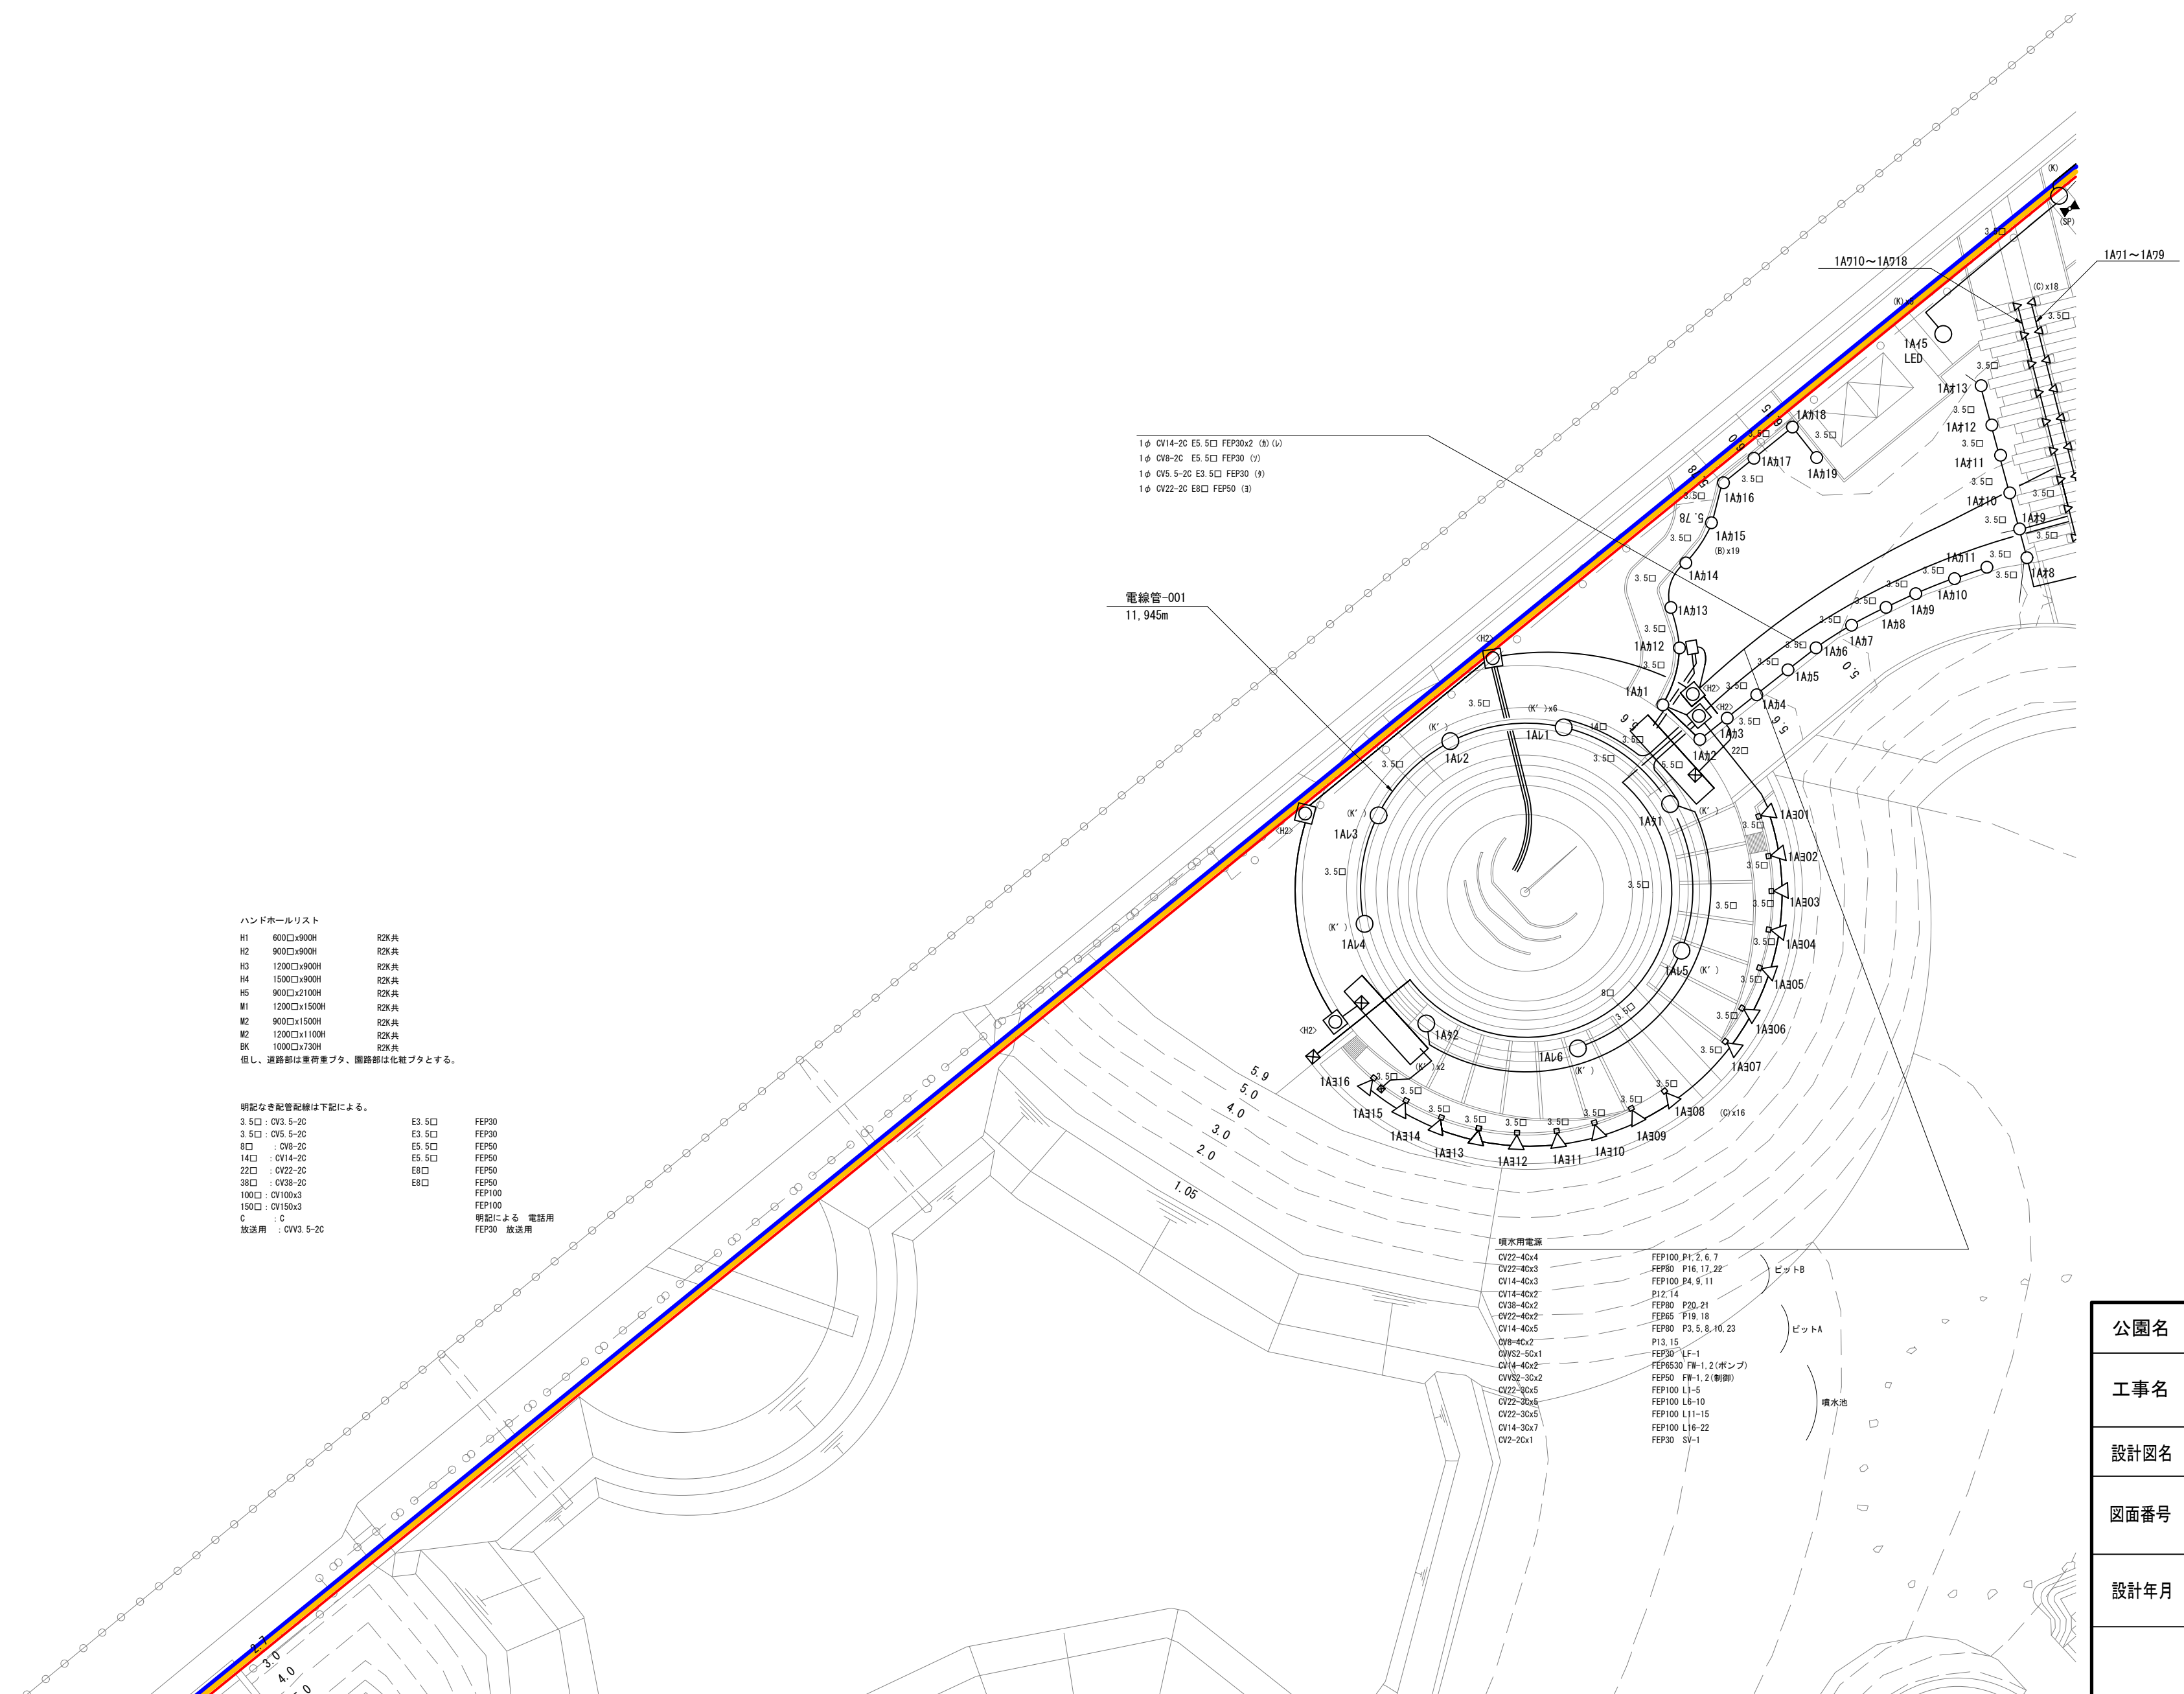

公園名	りんくう公園		
工事名			
設計図名	⑨放送施設平面図(5)		
図面番号	／ 業	縮	1:500
設計年月	令和5年2月	尺	
岸和田土木事務所			


⑨放送施設平面図(6)

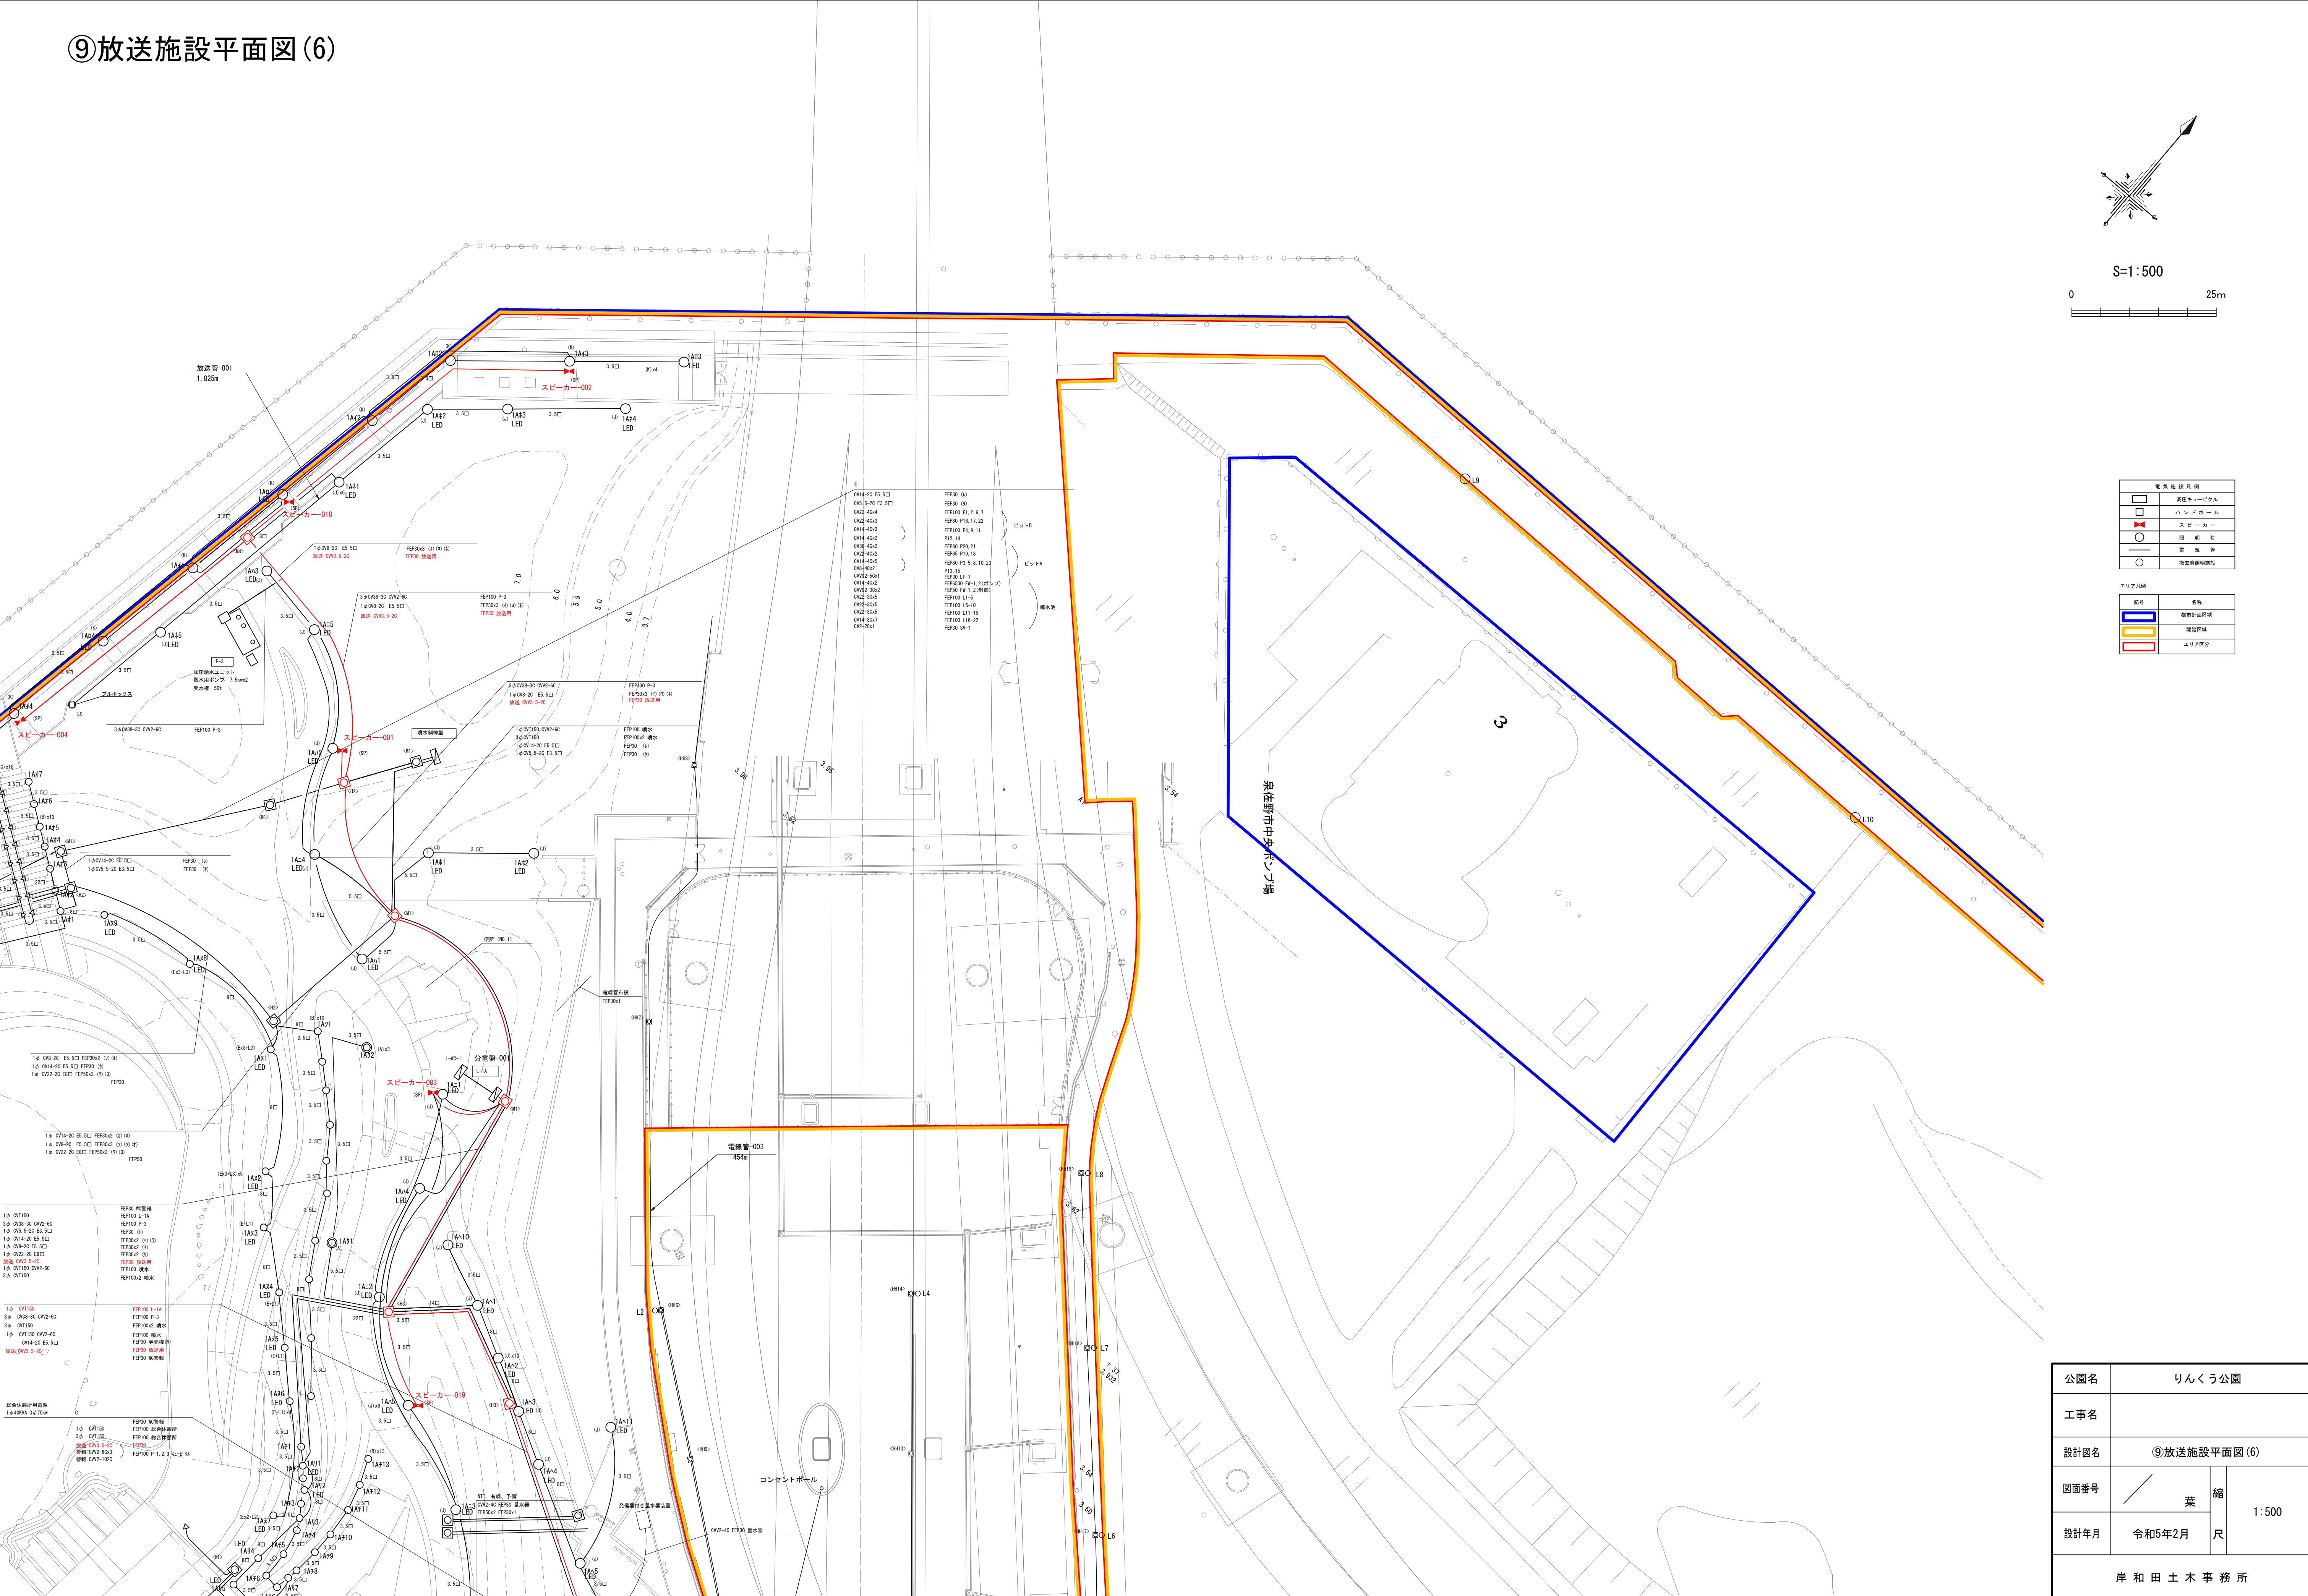

電 気 施 工 凡 例	
エリア凡例	
	名称
	都市計画区域
	開発区域
	エリア区分

公園名	りんくう公園		
工事名			
設計図名	⑨放送施設平面図(6)		
図面番号	／ 業	縮	1:500
設計年月	令和5年2月	尺	
岸和田土木事務所			


⑨放送施設平面図(7)

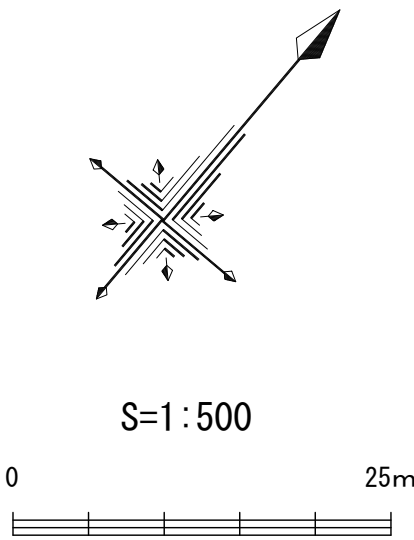

S=1:500



電 気 施 設 凡 例	

エリア凡例	
記号	名称
	都市計画区域
	開発区域
	エリア区分

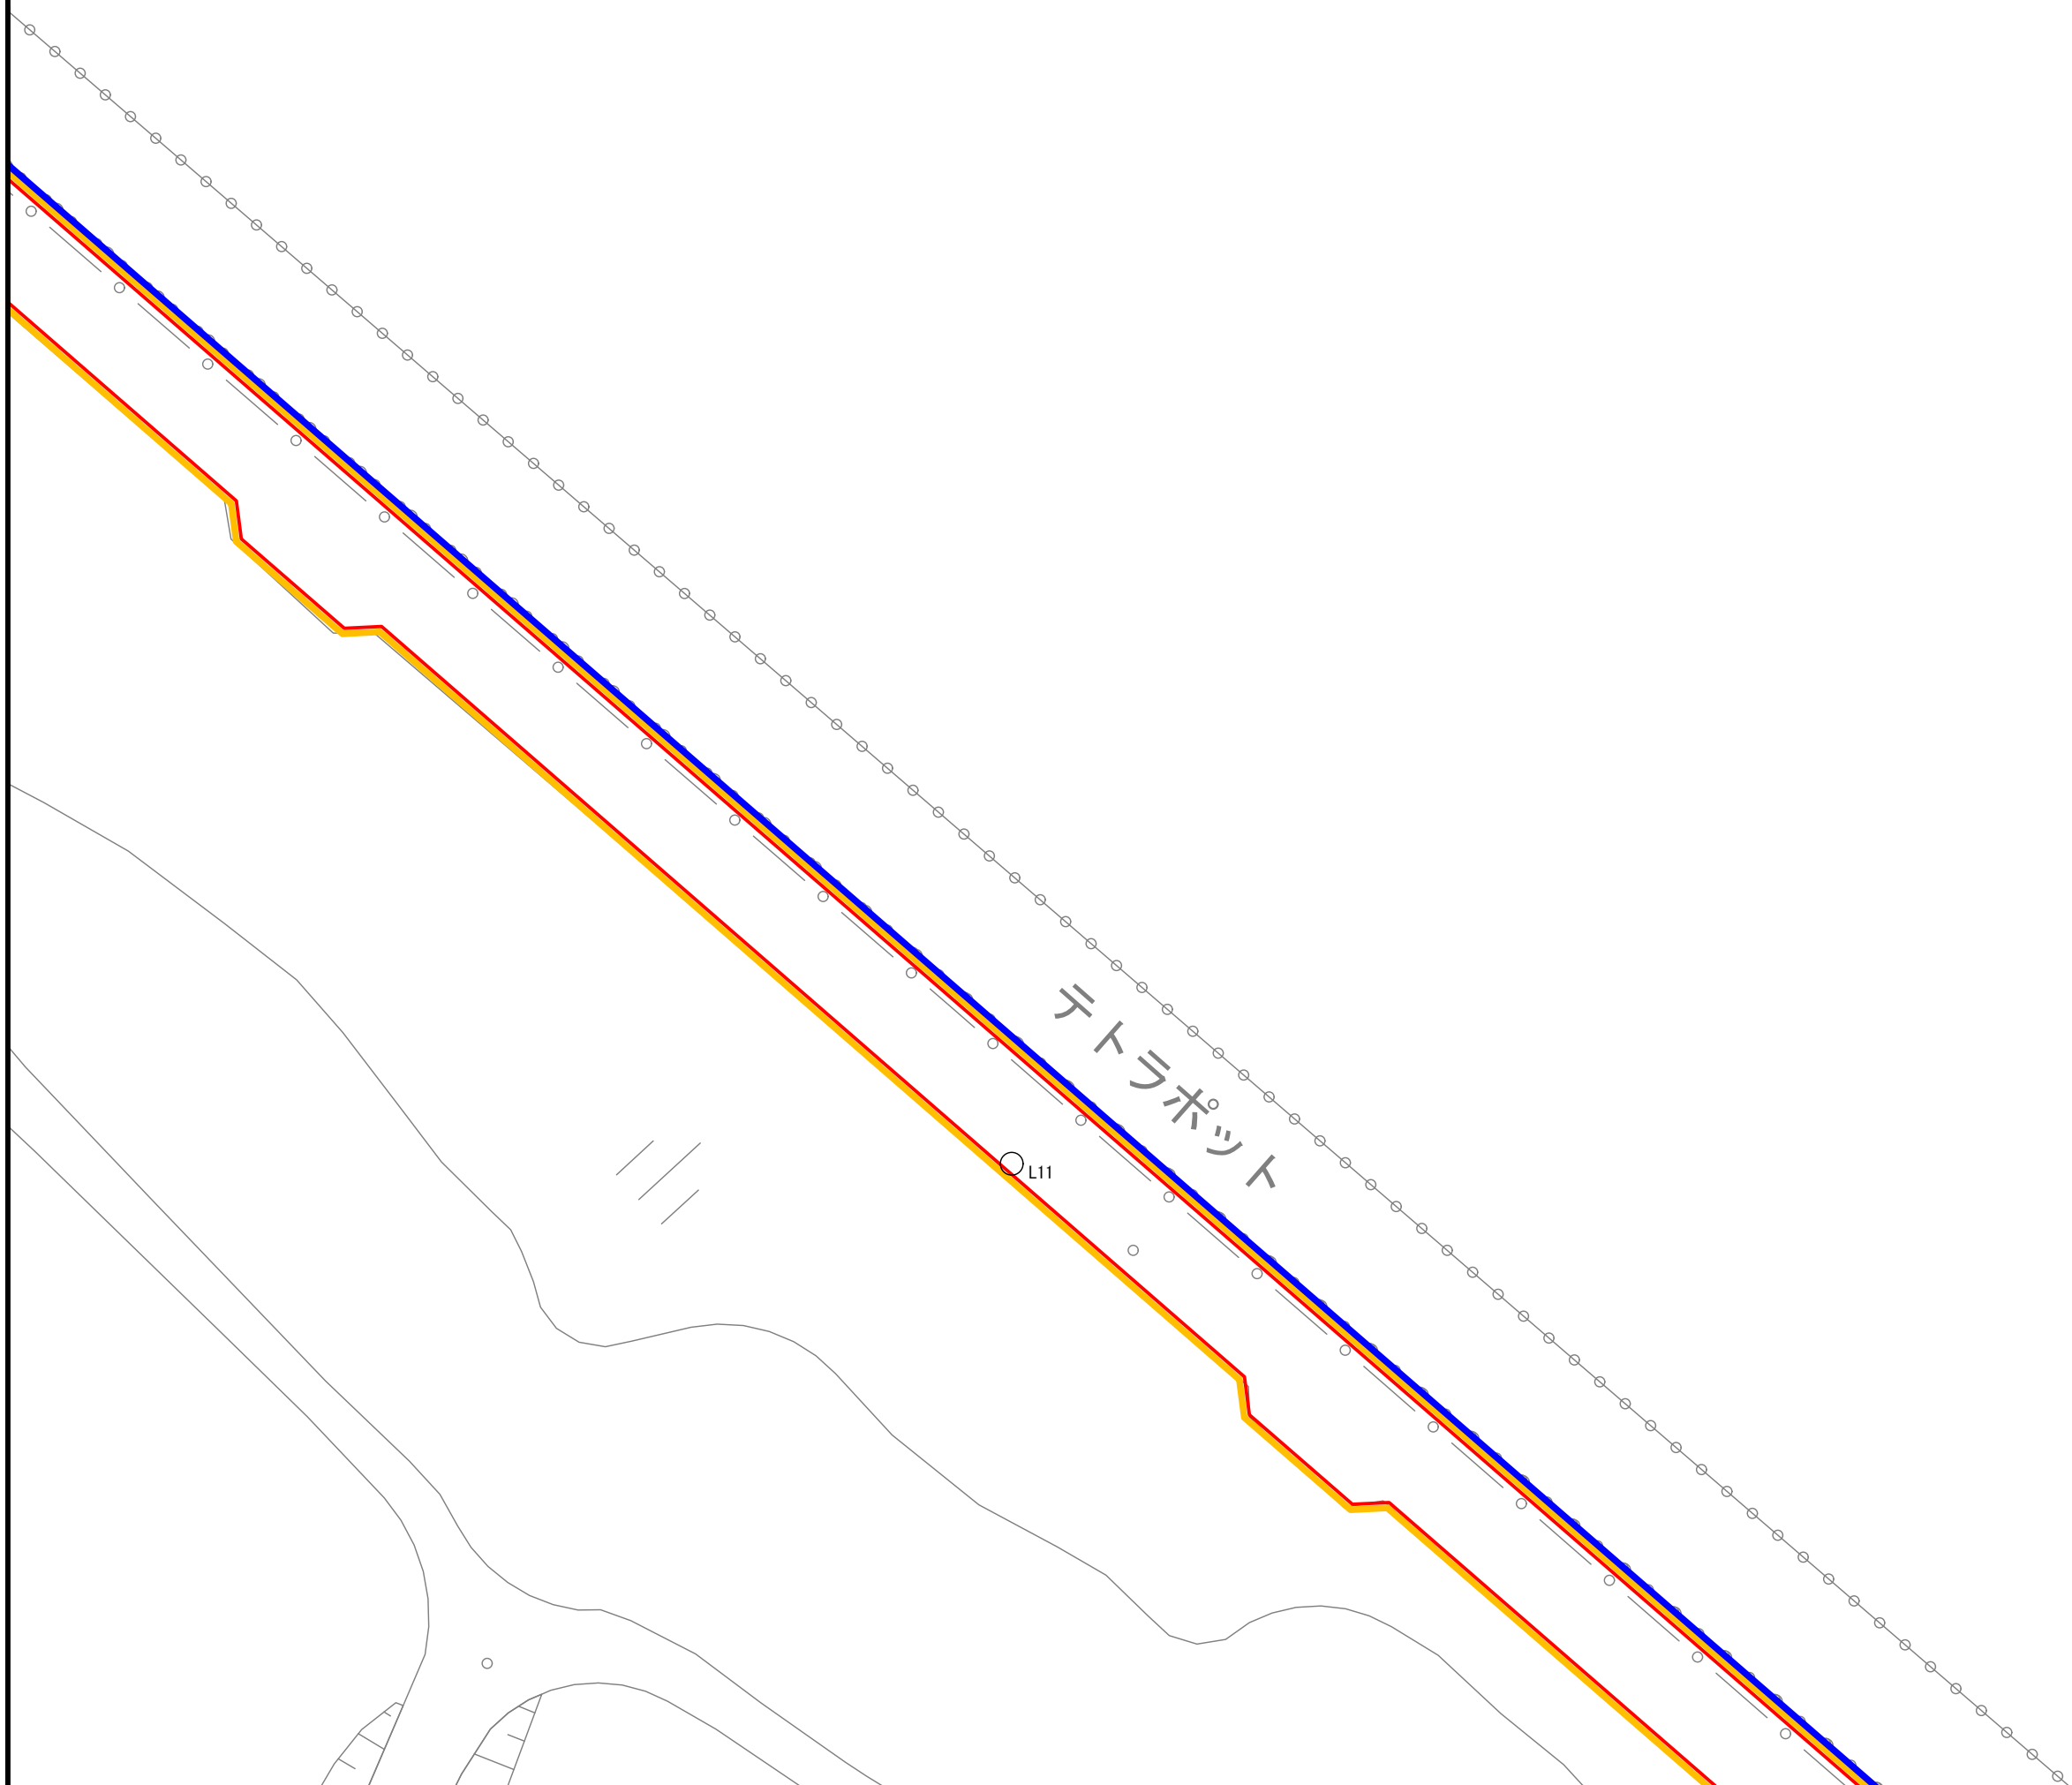

公園名	りんくう公園		
工事名			
設計図名	⑨放送施設平面図(7)		
図面番号	／ 業	縮	1:500
設計年月	令和5年2月	尺	
岸和田土木事務所			

⑨放送施設平面図(8)

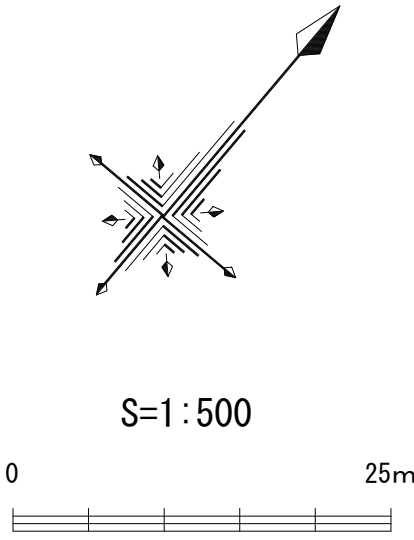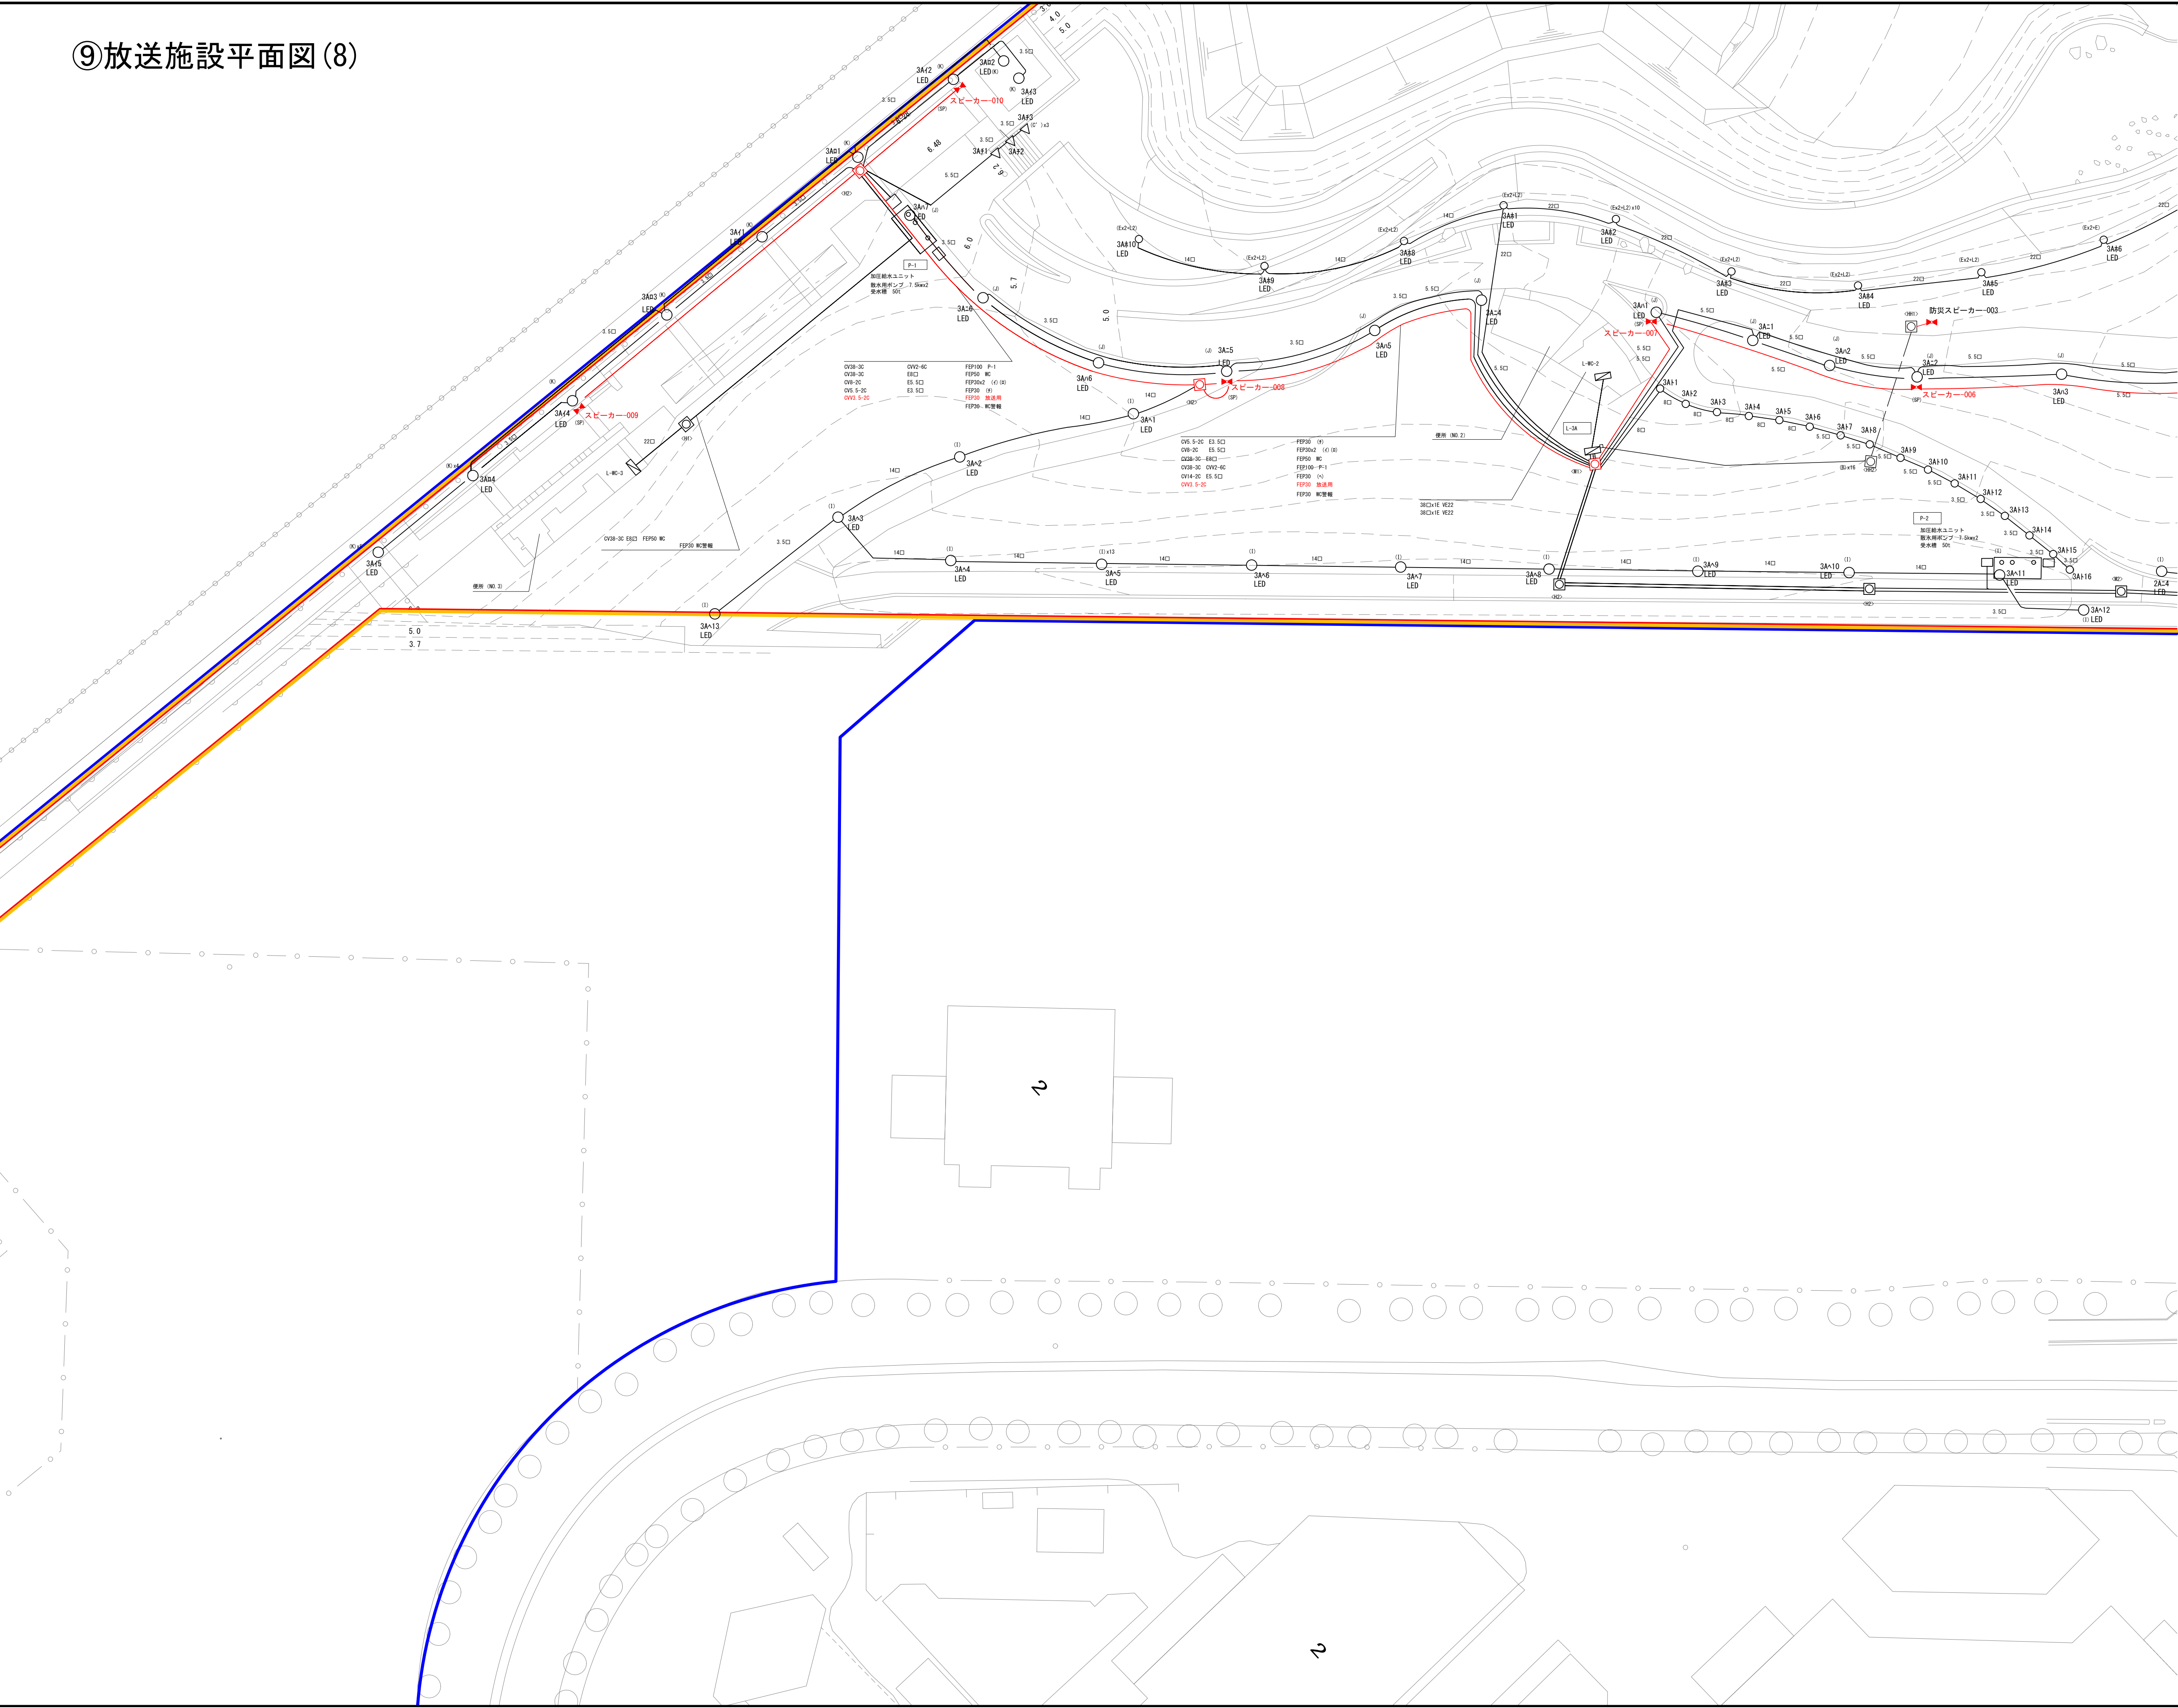



S=1:500

電 気 施 設 凡 例	

エリア凡例	
	都市計画区域
	開発区域
	エリア区分

公園名	りんくう公園		
工事名			
設計図名	⑨放送施設平面図(8)		
図面番号	／ 業	縮	1:500
設計年月	令和5年2月	尺	
岸和田土木事務所			

⑨放送施設平面図(9)

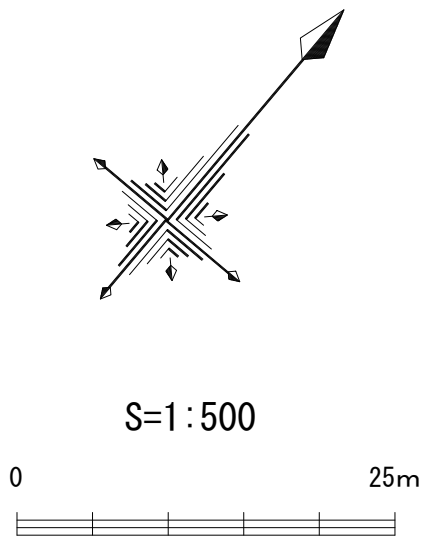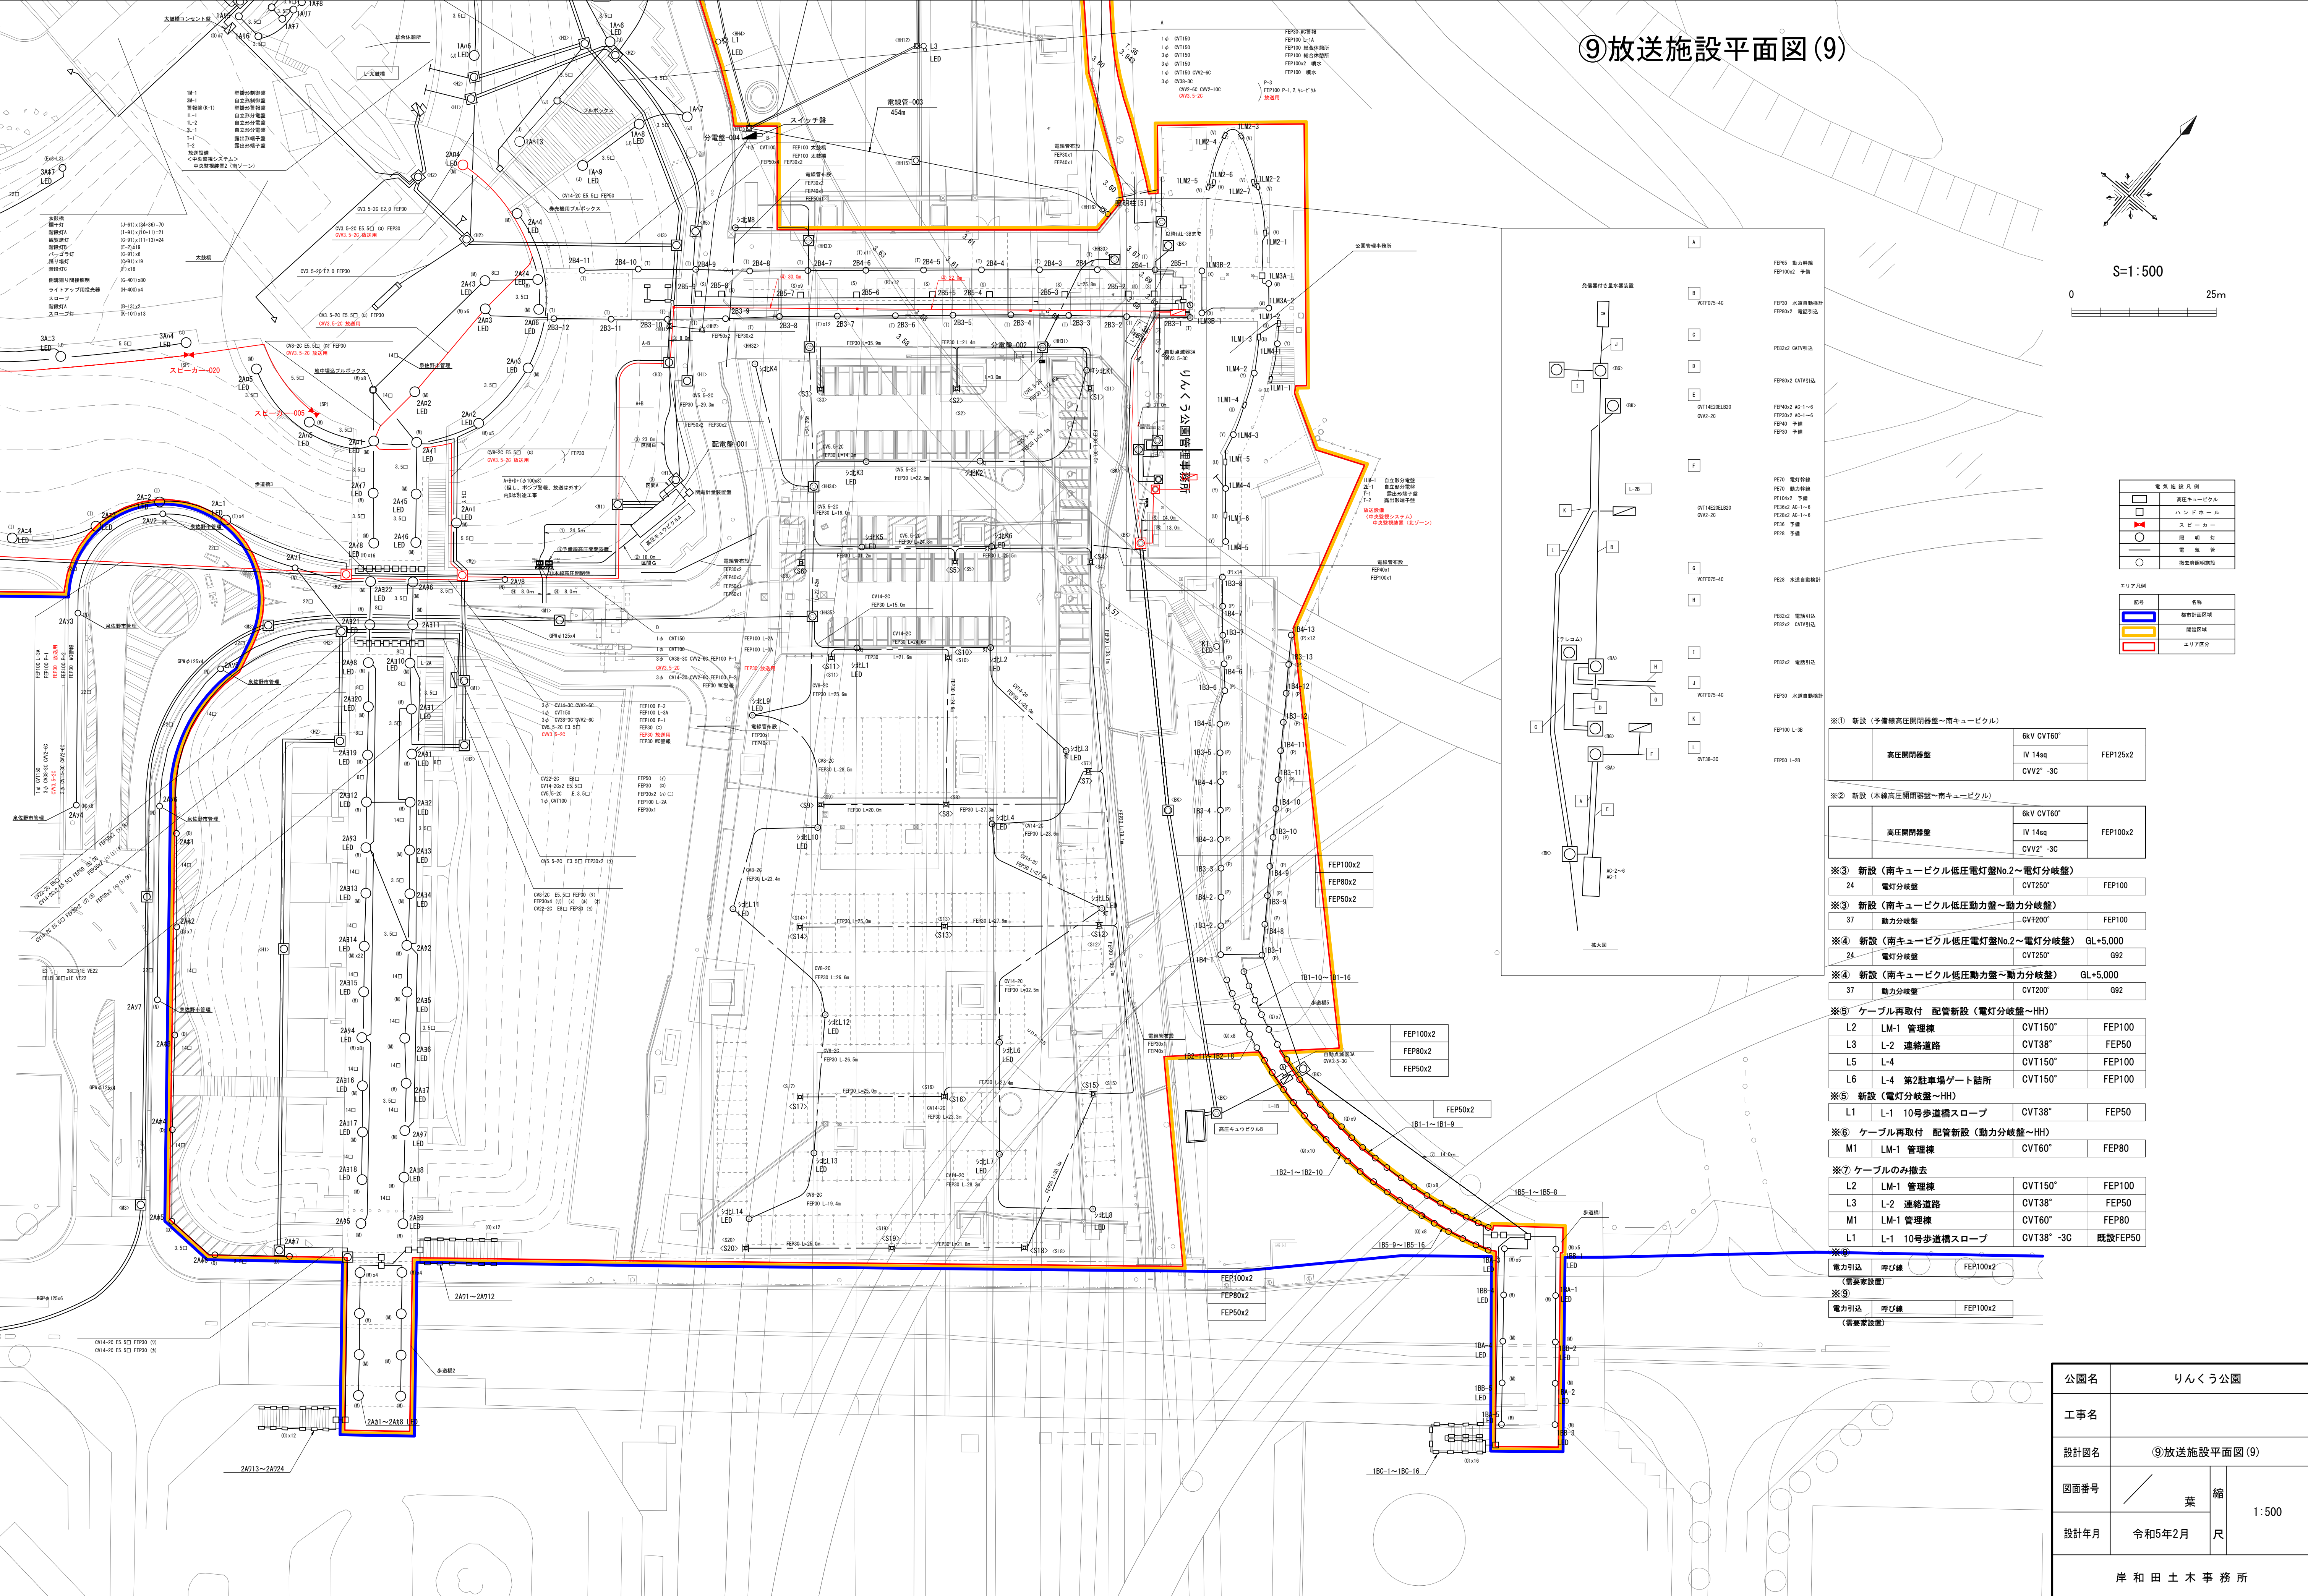


※① 新設 (予備線高圧開閉器～南キュービクル)

高圧開閉器	6kV CVT60°	FEP125x2
	IV 14sq	
	CVV2° -3C	

※② 新設 (本線高圧開閉器～南キュービクル)

高圧開閉器	6kV CVT60°	FEP100x2
	IV 14sq	
	CVV2° -3C	

※③ 新設 (南キュービクル低圧電灯盤No.2～電灯分岐盤)

24	電灯分岐盤	CVT250°	FEP100
----	-------	---------	--------

※③ 新設 (南キュービクル低圧動力盤～動力分岐盤)

37	動力分岐盤	CVT200°	FEP100
----	-------	---------	--------

※④ 新設 (南キュービクル低圧電灯盤No.2～電灯分岐盤) GL+5,000

24	電灯分岐盤	CVT250°	G92
----	-------	---------	-----

※④ 新設 (南キュービクル低圧動力盤～動力分岐盤) GL+5,000

37	動力分岐盤	CVT200°	G92
----	-------	---------	-----

※⑤ ケーブル再取付 配管新設 (電灯分岐盤～HH)

L2	LM-1 管理棟	CVT150°	FEP100
L3	L-2 連絡道路	CVT38°	FEP50
L5	L-4	CVT150°	FEP100
L6	L-4 第2駐車場ゲート詰所	CVT150°	FEP100

※⑤ 新設 (電灯分岐盤～HH)

L1	L-1 10号歩道橋スロープ	CVT38°	FEP50
----	----------------	--------	-------

※⑥ ケーブル再取付 配管新設 (動力分岐盤～HH)

M1	LM-1 管理棟	CVT60°	FEP80
----	----------	--------	-------

※⑦ ケーブルのみ撤去

L2	LM-1 管理棟	CVT150°	FEP100
L3	L-2 連絡道路	CVT38°	FEP50
M1	LM-1 管理棟	CVT60°	FEP80
L1	L-1 10号歩道橋スロープ	CVT38° -3C	既設FEP50

※⑧


電力引込	呼び線	FEP100x2
(需要家設置)		

※⑨

電力引込	呼び線	FEP100x2
(需要家設置)		

公園名	りんくう公園		
工事名			
設計図名	⑨放送施設平面図(9)		
図面番号	業	縮	1:500
設計年月	令和5年2月	尺	
岸和田土木事務所			

⑨放送施設平面図(10)

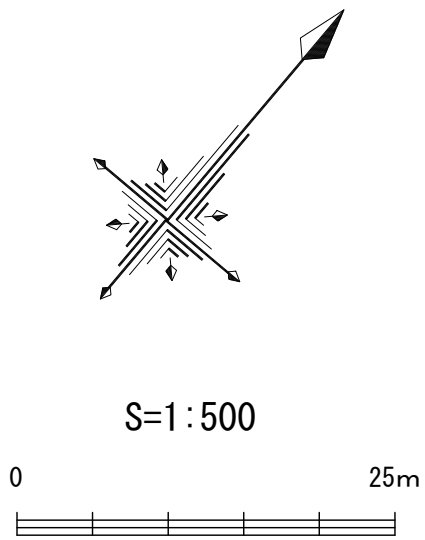


電 気 施 設 凡 例	
	放送ケーブルダクト
	ハンドホール
	スピーカ
	照 明 灯
	電 気 管

エリア凡例	
	都市計画区域
	開発区域
	エリア区分

公園名	りんくう公園		
工事名			
設計図名	⑨放送施設平面図(10)		
図面番号	／ 業	縮 尺	1:500
設計年月	令和5年2月		
岸 和 田 土 木 事 務 所			


⑨放送施設平面図(11)

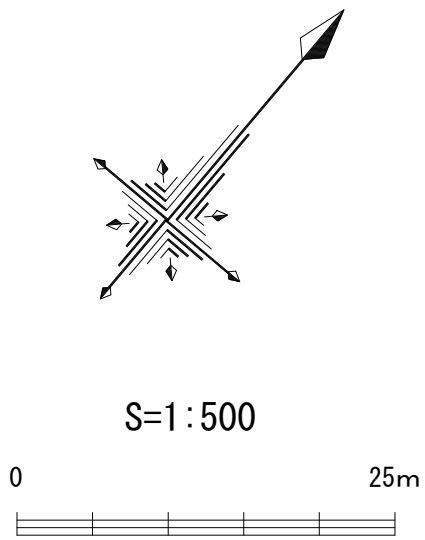

S=1:500

電 気 施 設 凡 例	

エリア凡例	
	都市計画区域
	開発区域
	エリア区分

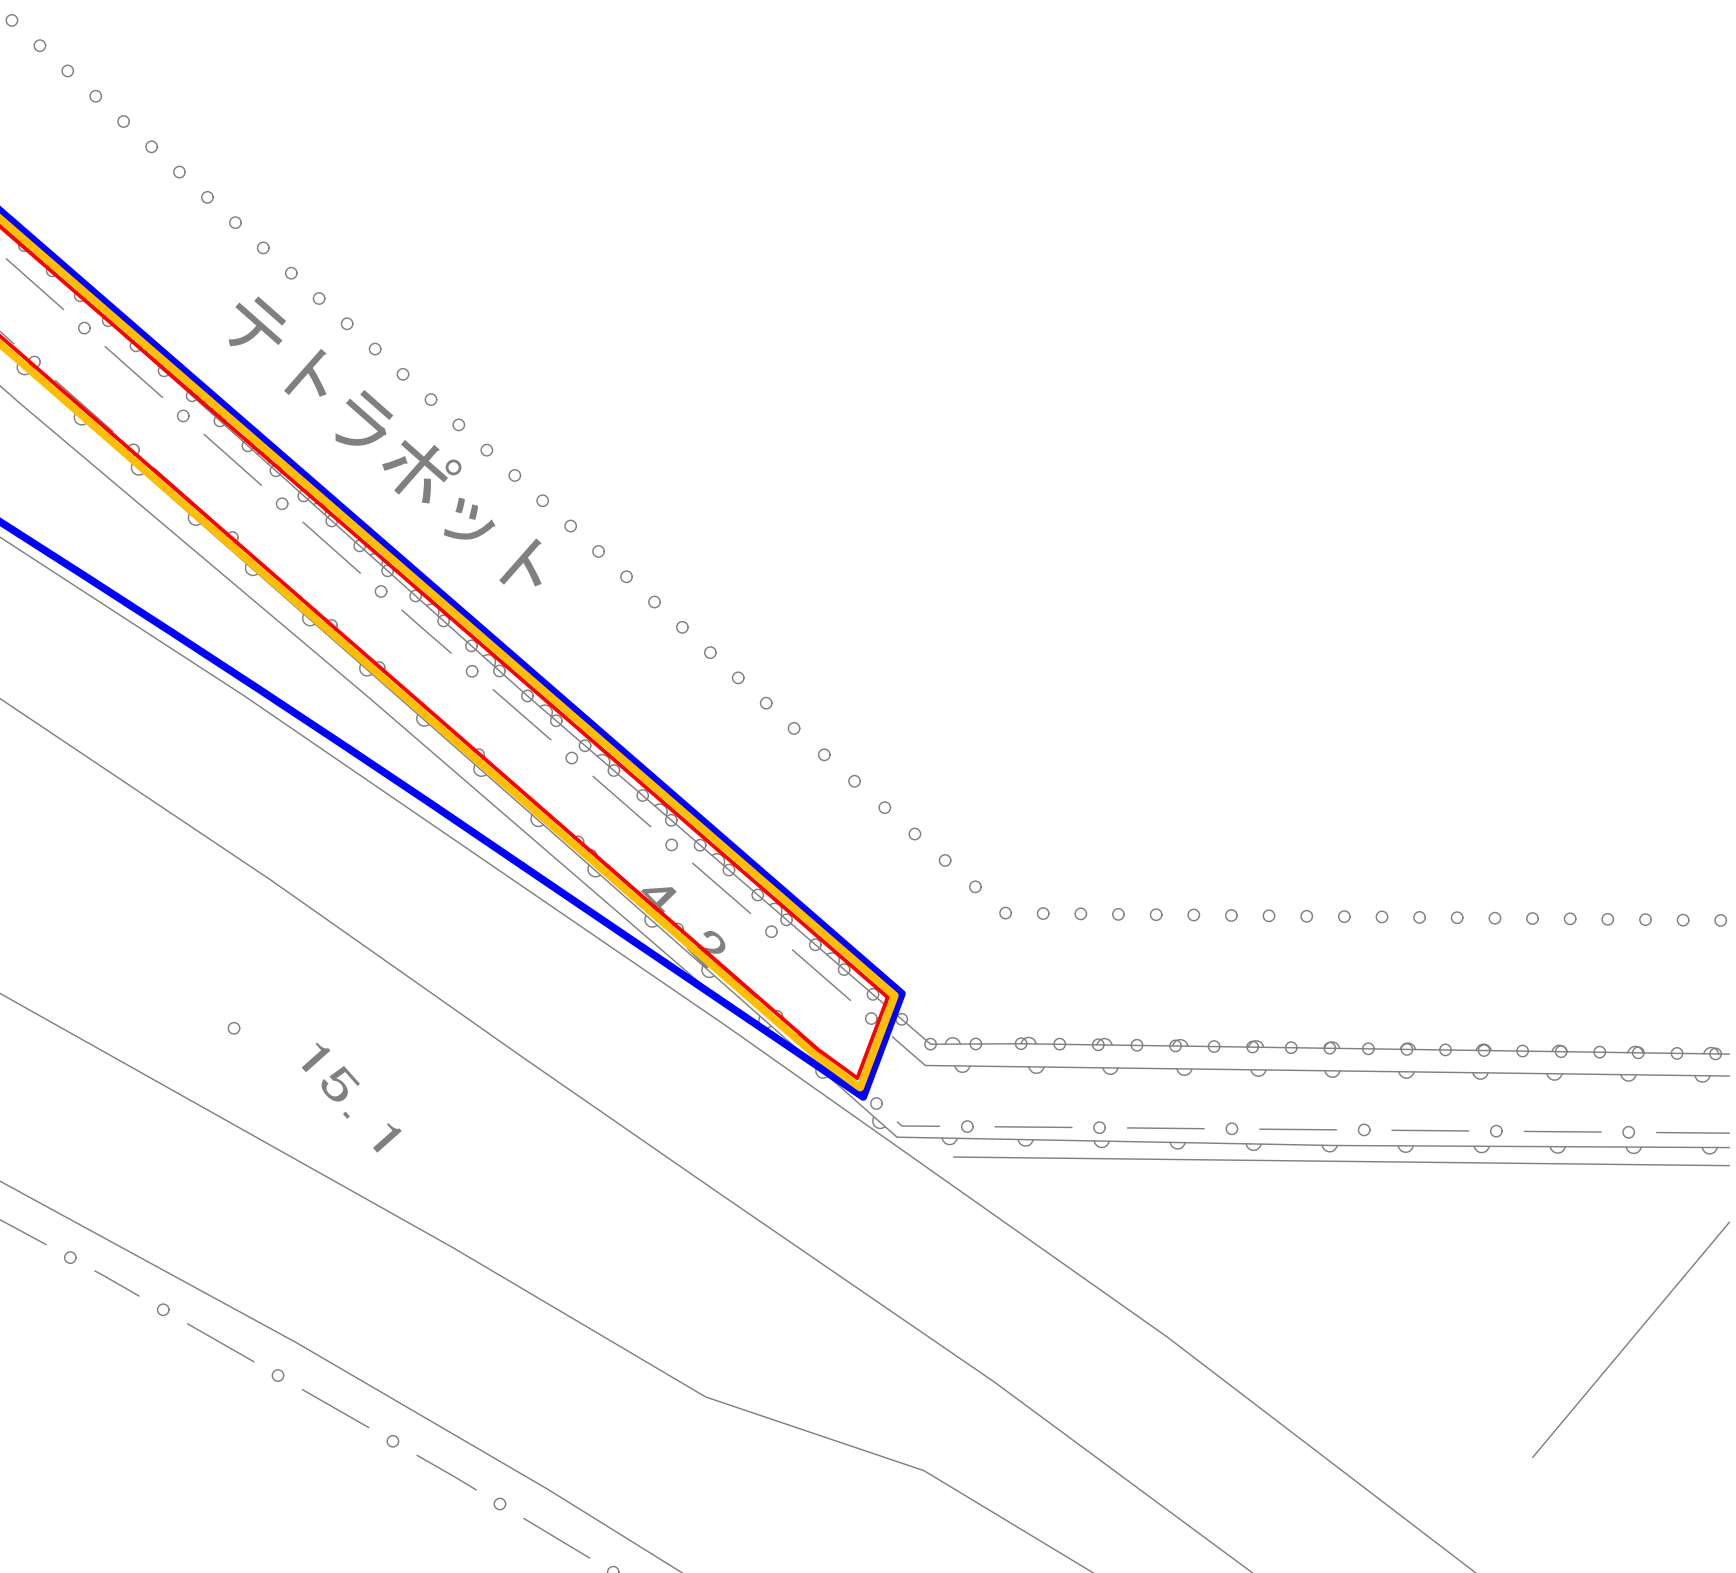

公園名	りんくう公園		
工事名			
設計図名	⑨放送施設平面図(11)		
図面番号		業 縮	1:500
設計年月	令和5年2月	尺	
岸和田土木事務所			