



⑨放送施設平面図(1)

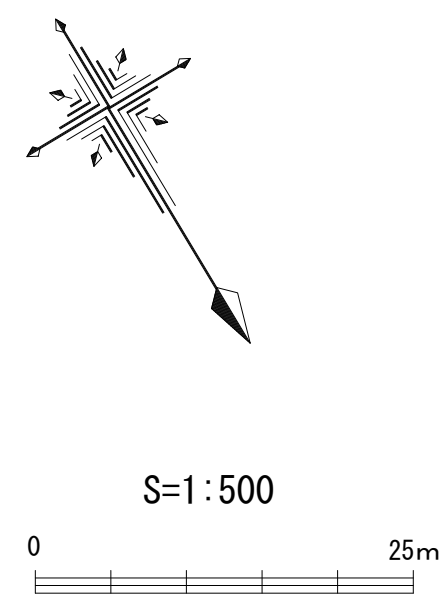


記号	名称	施設寸法	備考
⦿	照明灯		
□	パンドール		
---	電線路		
+	スピーカー		
■	分電盤		
○	フラットライト		
⊙	柱灯		
●	埋込灯		
—	設置位置		

エリア凡例	
記号	名称
■	都市計画区域
■	緑地帯
■	エリア区分

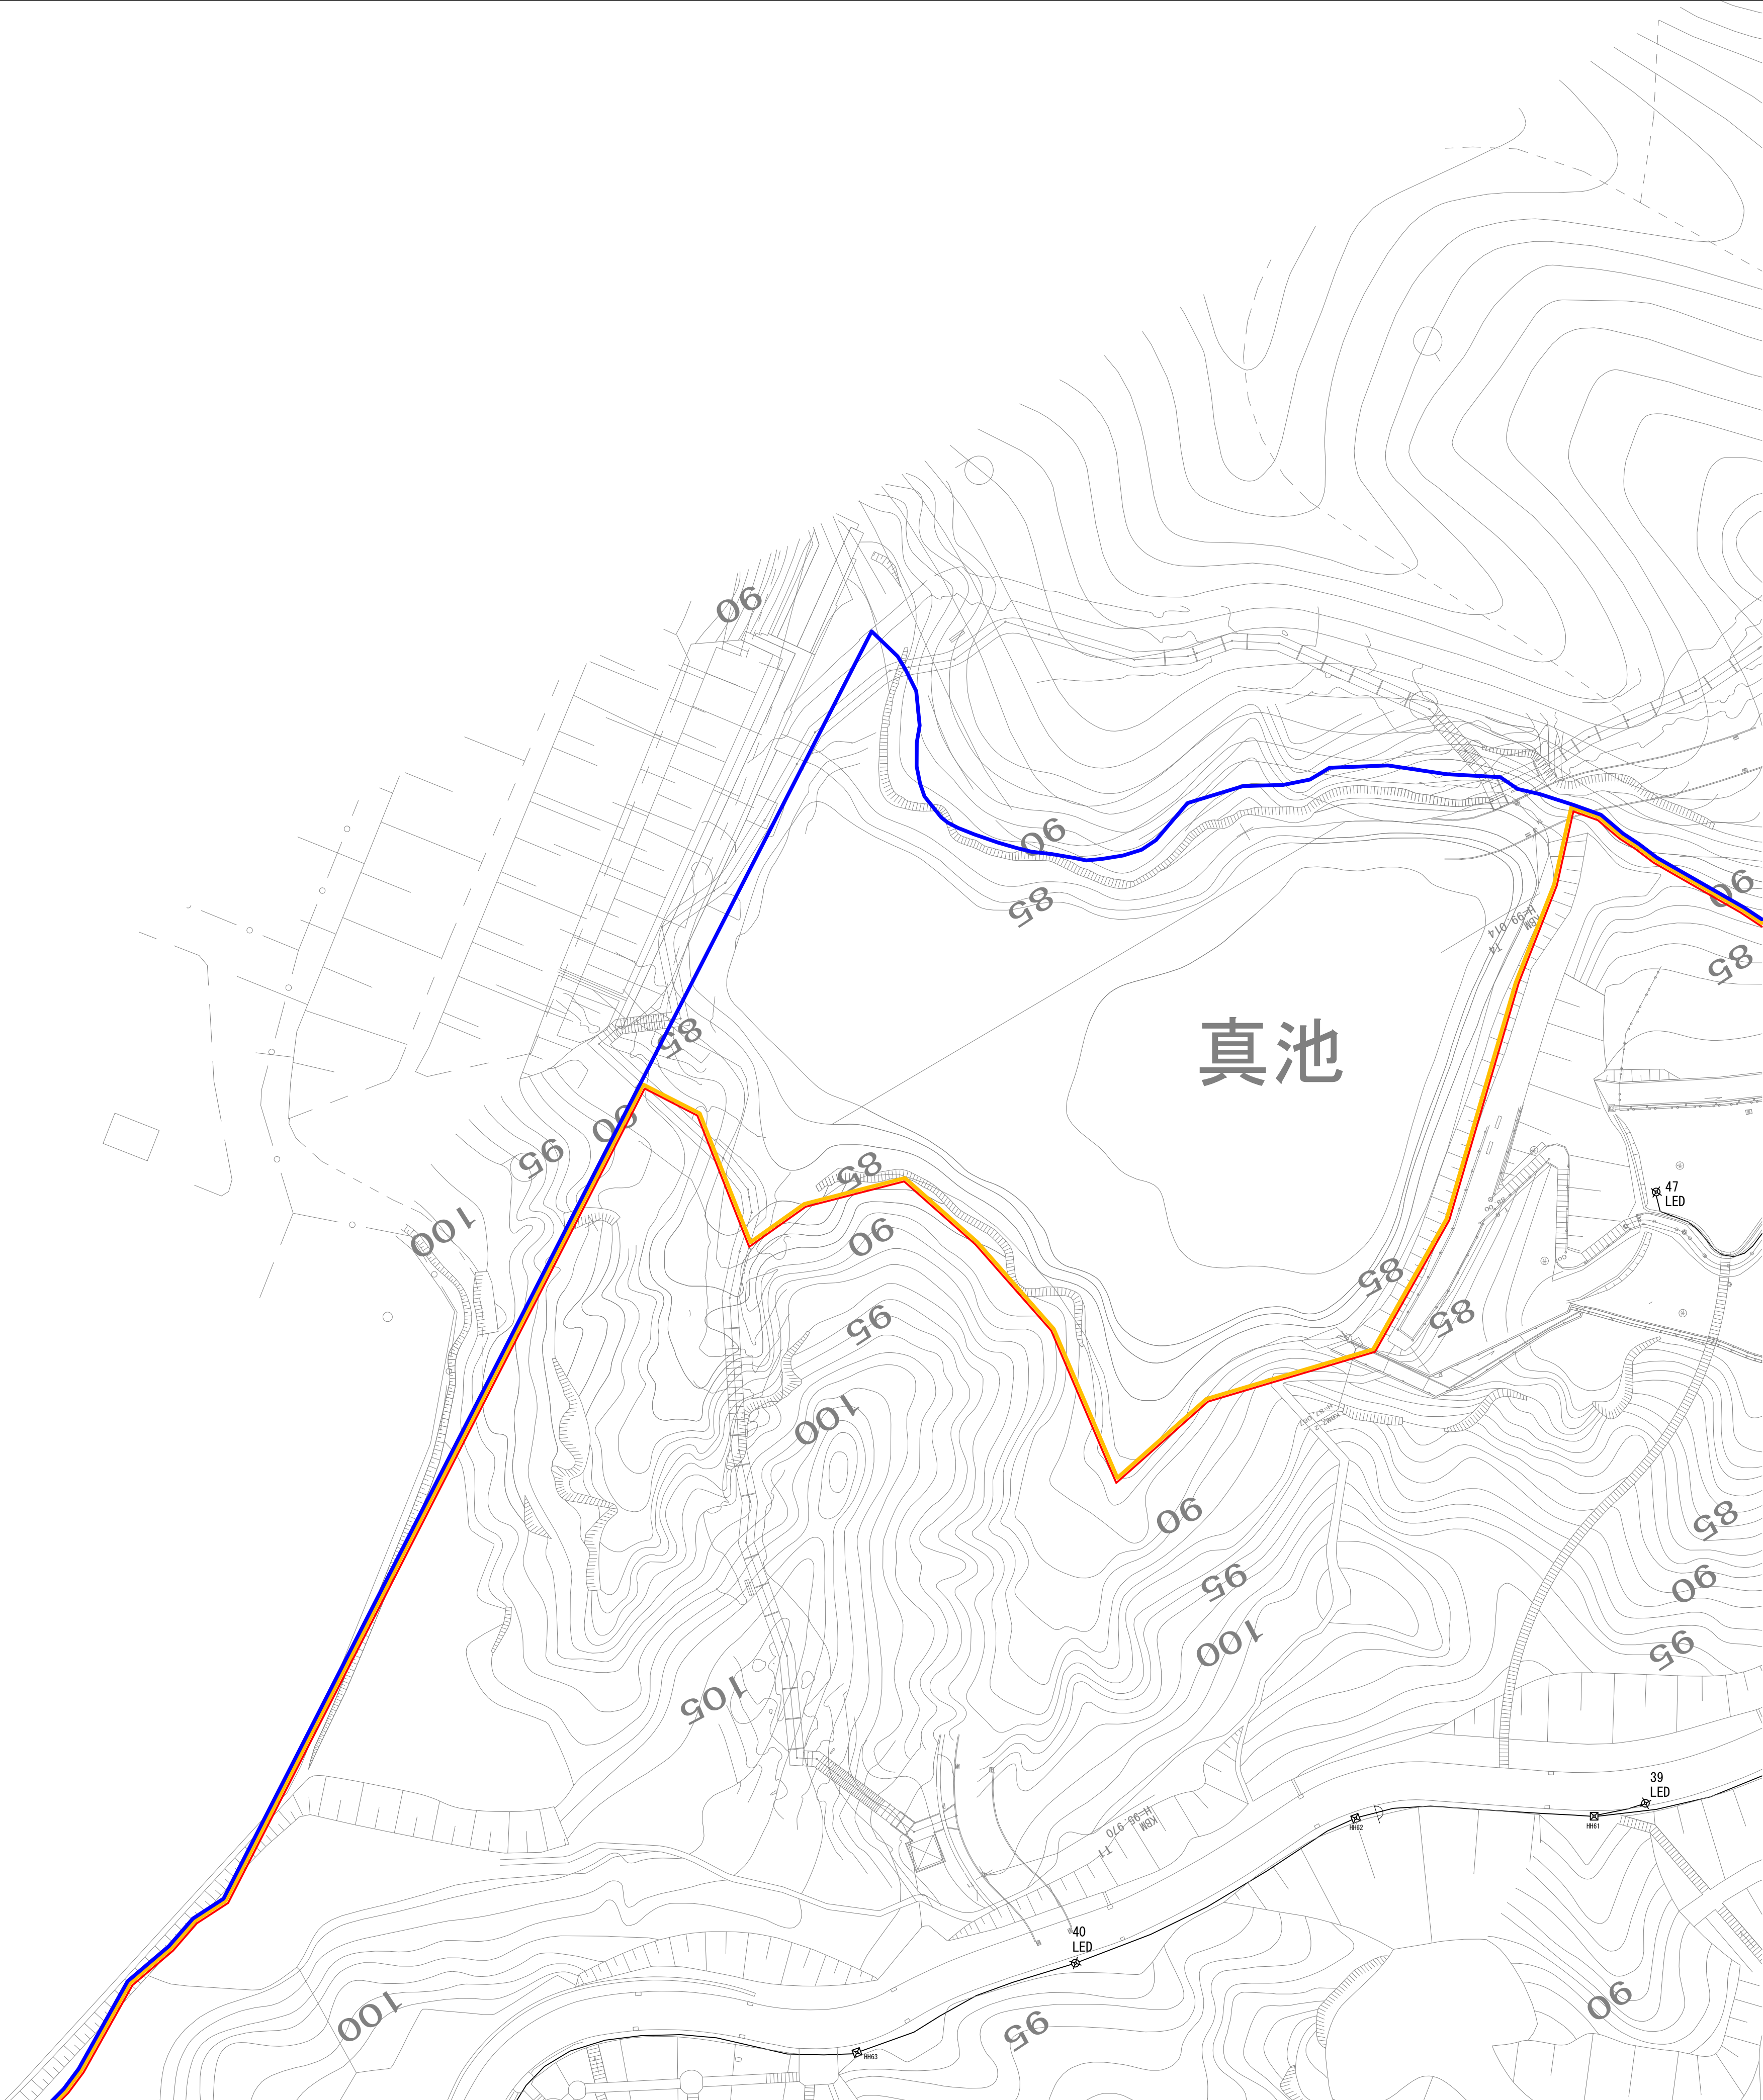

公園名	蜻蛉池公園		
工事名			
設計図名	⑨放送施設平面図(1)		
図面番号	 業	縮	1:500
設計年月	令和5年2月	尺	
岸和田土木事務所			

⑨放送施設平面図(2)

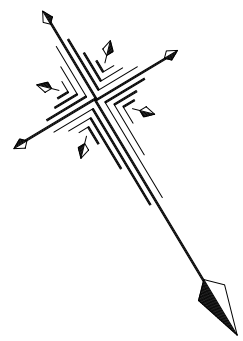


S=1:500



記号	名称	取付方法	備考
⊗	照明灯		
⊠	パナドール		
---	電線路		
+	スピーカー		
⬢	分電盤		
⊞	漏水検知センサー		
○	フラットライト		
⊙	柱灯		
●	埋込灯		
—	変電ホース		

エリア凡例	
記号	名称
■	都市計画区域
■	緑地帯
■	エリア区分

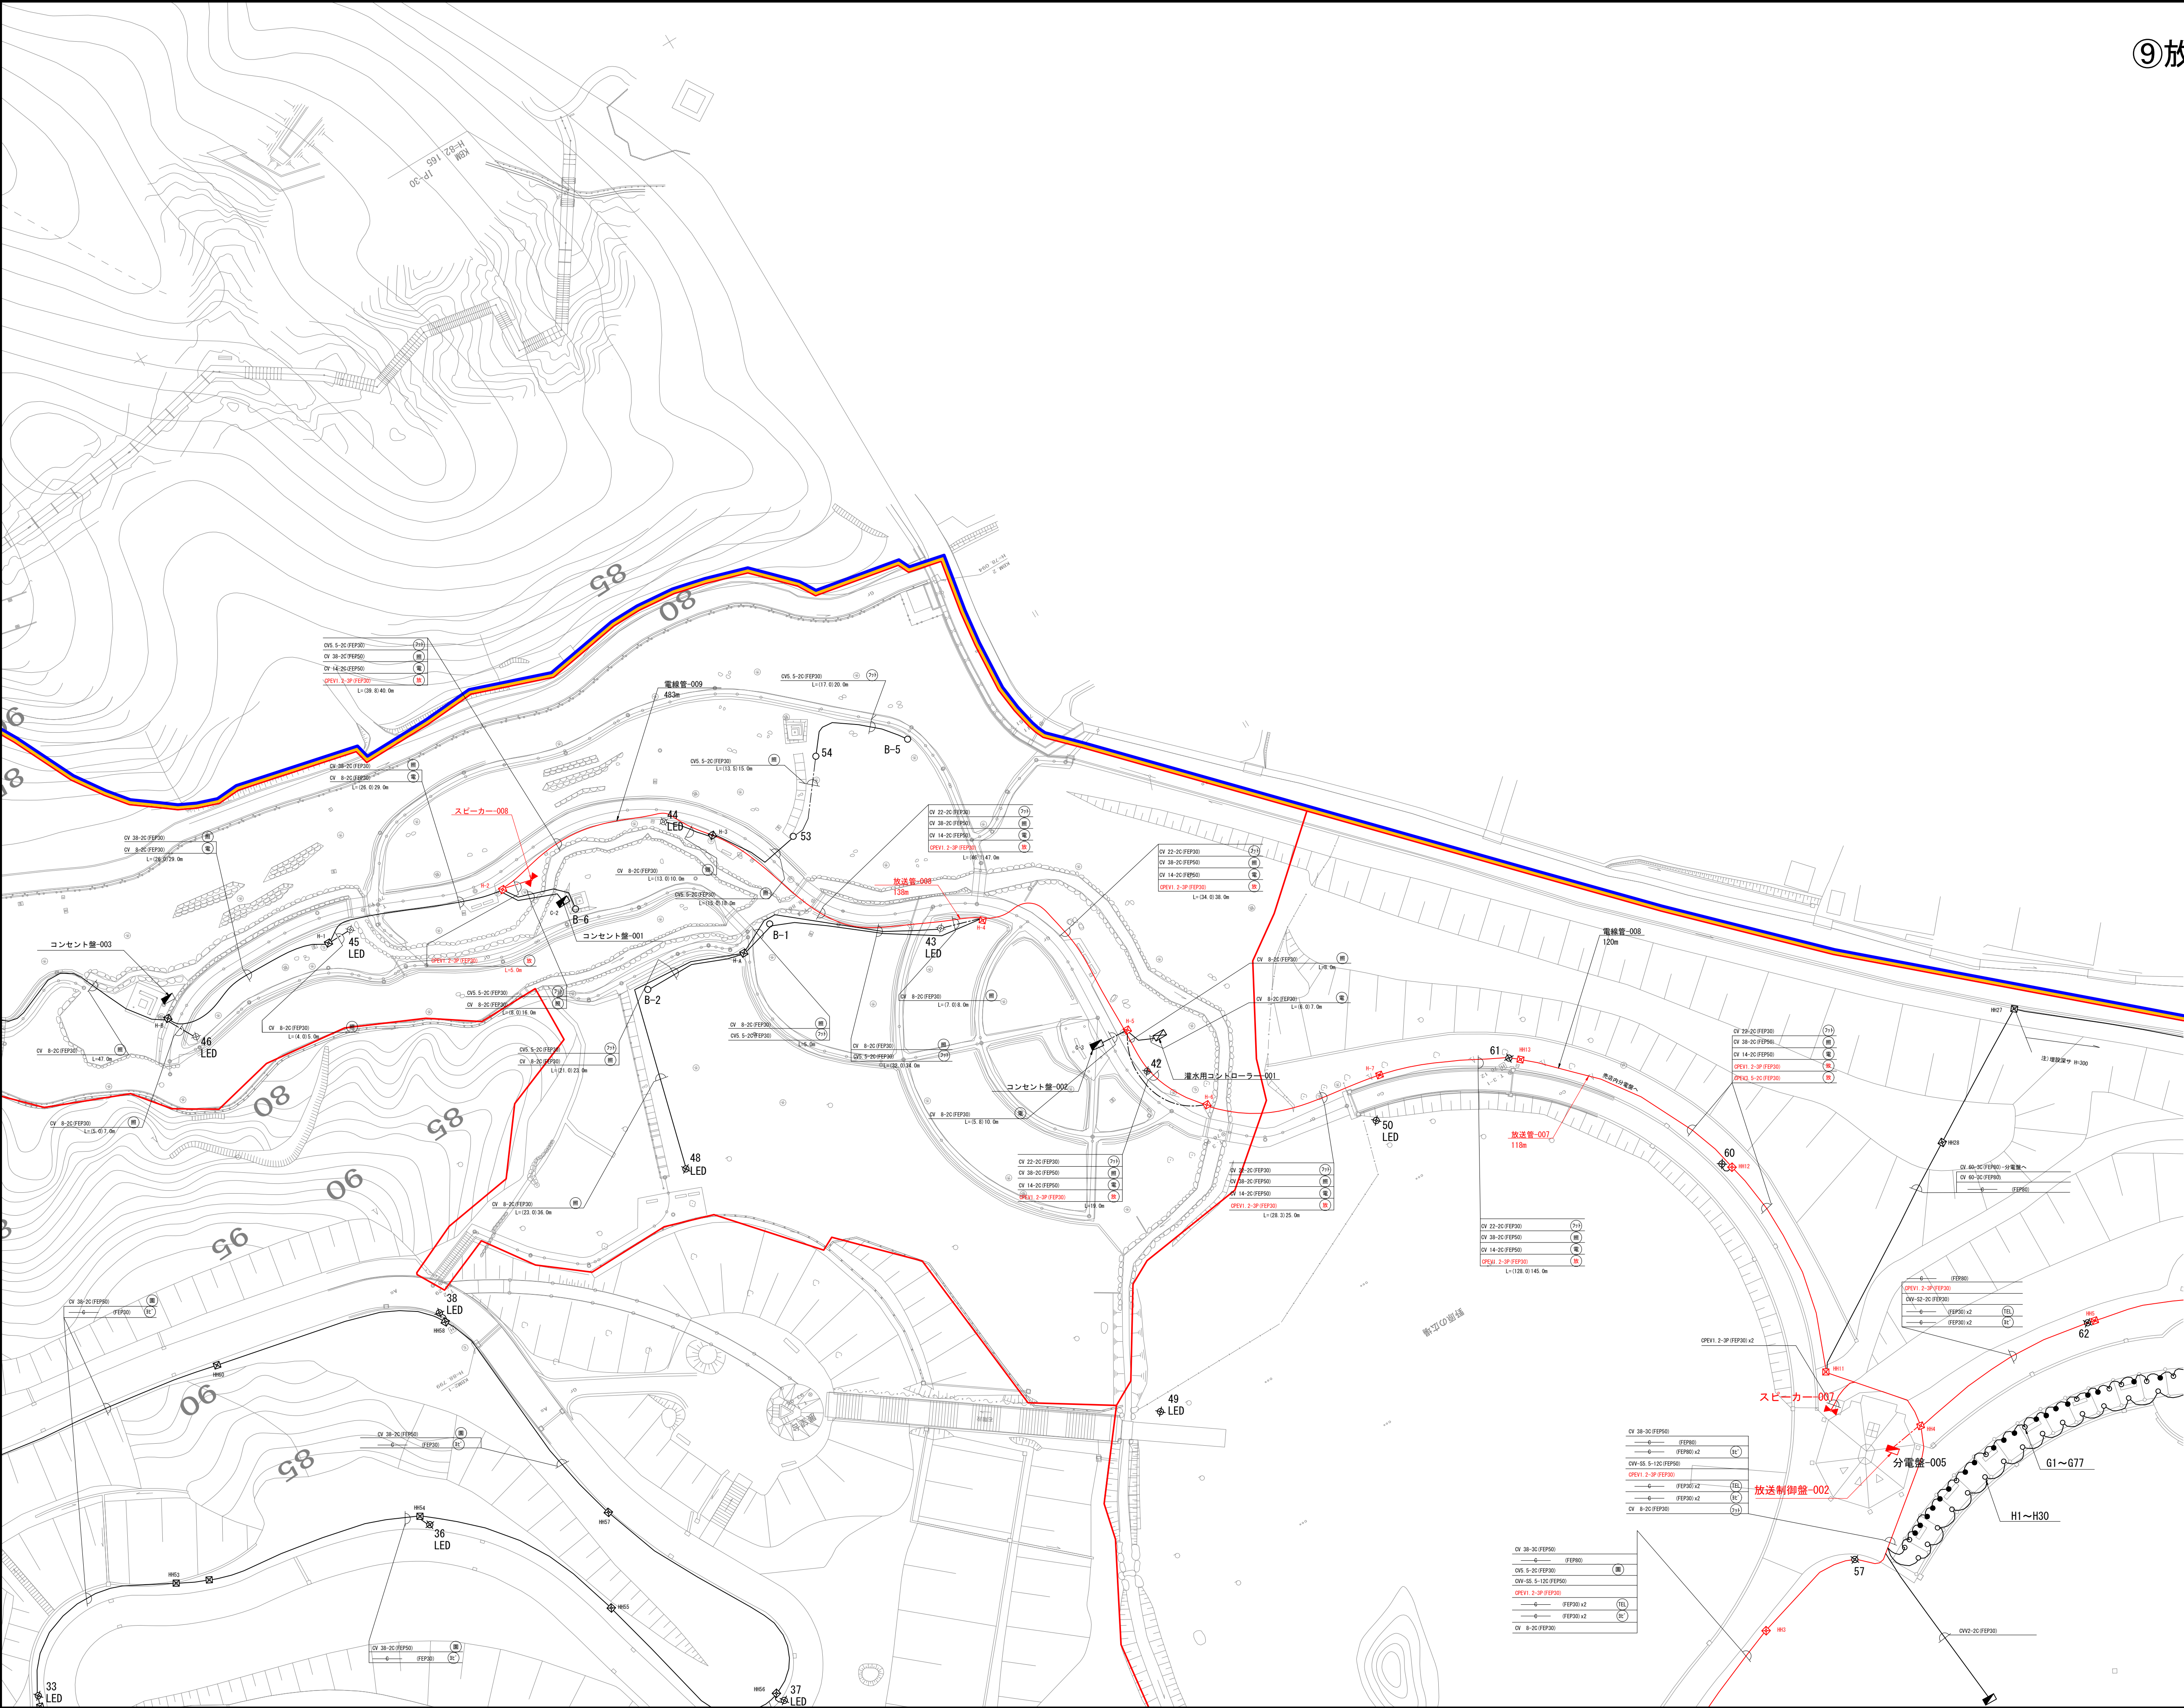


公園名	蜻蛉池公園		
工事名			
設計図名	⑨放送施設平面図(2)		
図面番号	／ 業	縮	1:500
設計年月	令和5年2月	尺	
岸和田土木事務所			

⑨放送施設平面図(3)




公園名	蜻蛉池公園		
工事名			
設計図名	⑨放送施設平面図(3)		
図面番号	／ 業	縮	1:500
設計年月	令和5年2月	尺	
岸和田土木事務所			


⑨放送施設平面図(4)

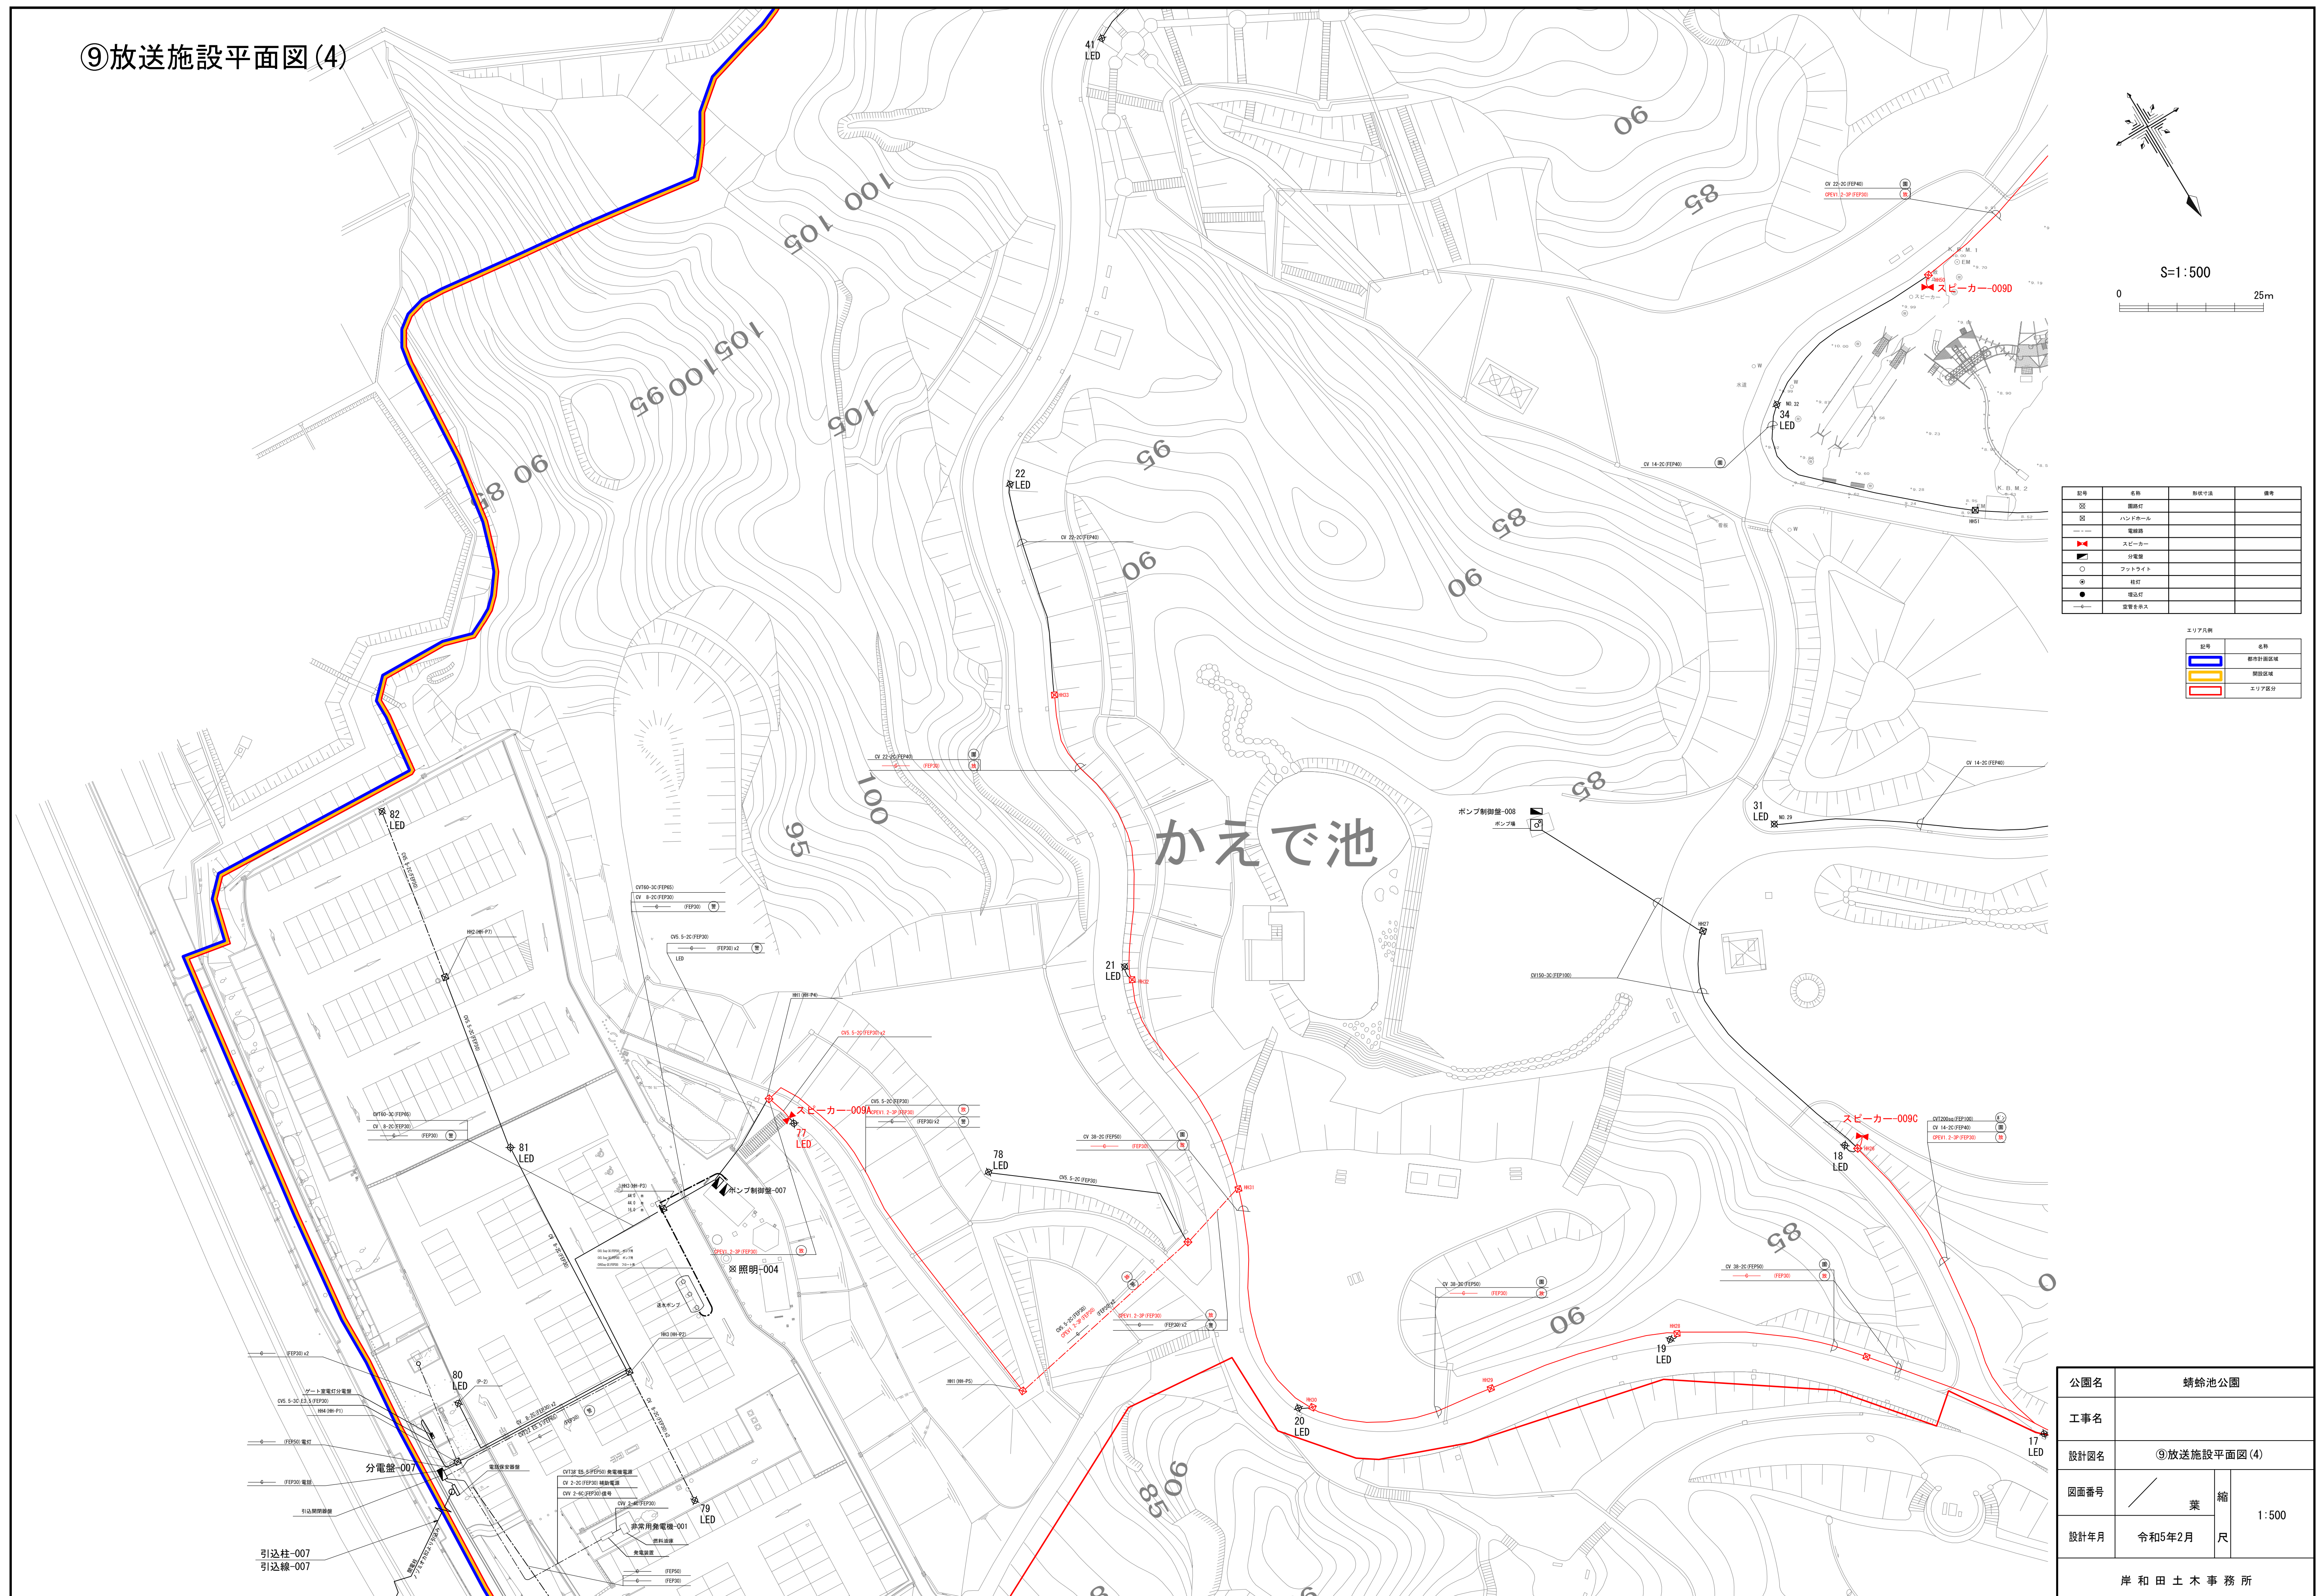

⑨放送施設平面図(5)

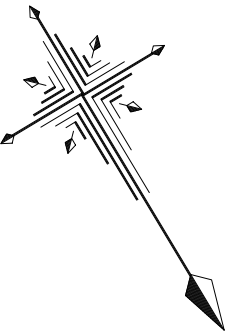


S=1:500

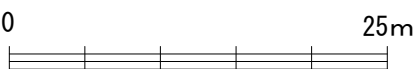


記号	名称	施設寸法	備考
⊗	照明灯		
⊠	ハンデマール		
—	電線路		
↔	スピーカー		
⬢	分電盤		
○	フラットライト		
●	柱灯		
●	埋込灯		
—	電管ホース		

エリア凡例	
記号	名称
■	都市計画区域
■	開発区域
■	エリア区分

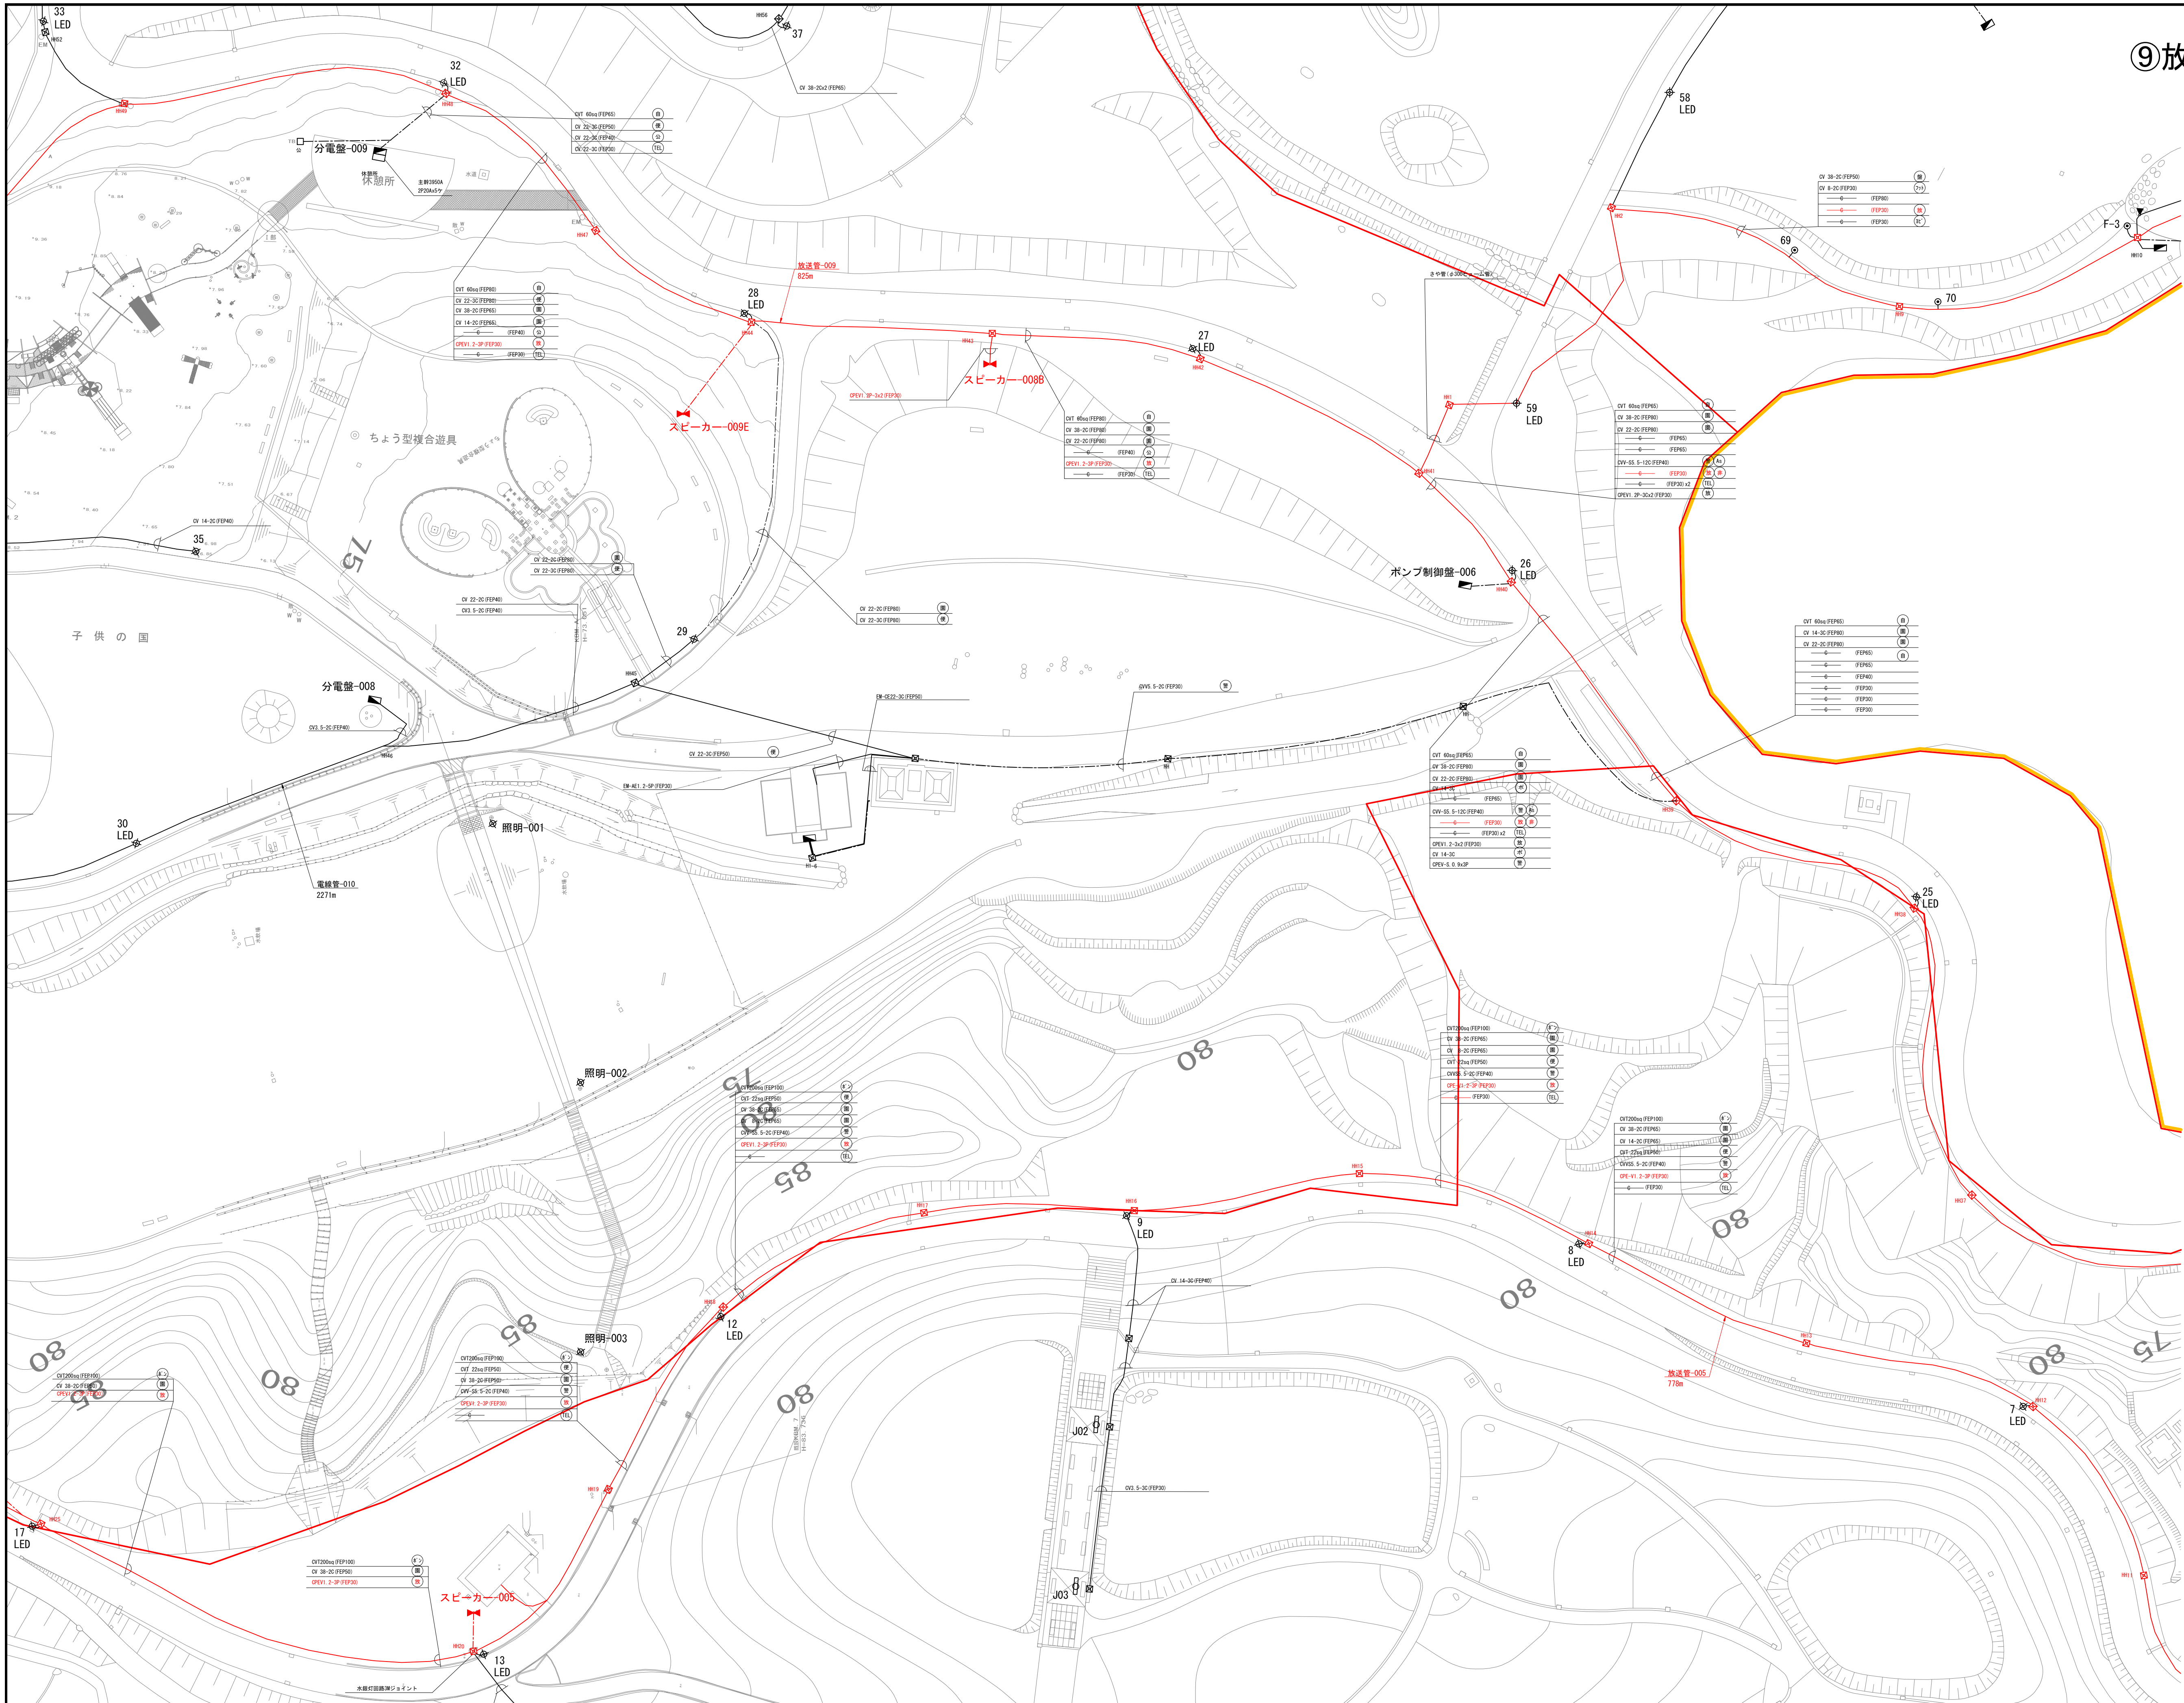

公園名	蜻蛉池公園		
工事名			
設計図名	⑨放送施設平面図(5)		
図面番号	業	縮	1:500
設計年月	令和5年2月	尺	
岸和田土木事務所			

⑨放送施設平面図(6)

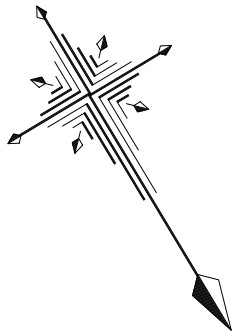


S=1:500



記号	名称	施設寸法	備考
⊗	照明灯		
⊙	パナソニック		
—	電線路		
⬮	スピーカー		
⬮	分電盤		
○	フラットライト		
●	柱灯		
●	埋込灯		
—	電管全表示		


エリア尺例	
記号	名称
⬮	都市計画区域
⬮	開発区域
⬮	エリア区分

大池

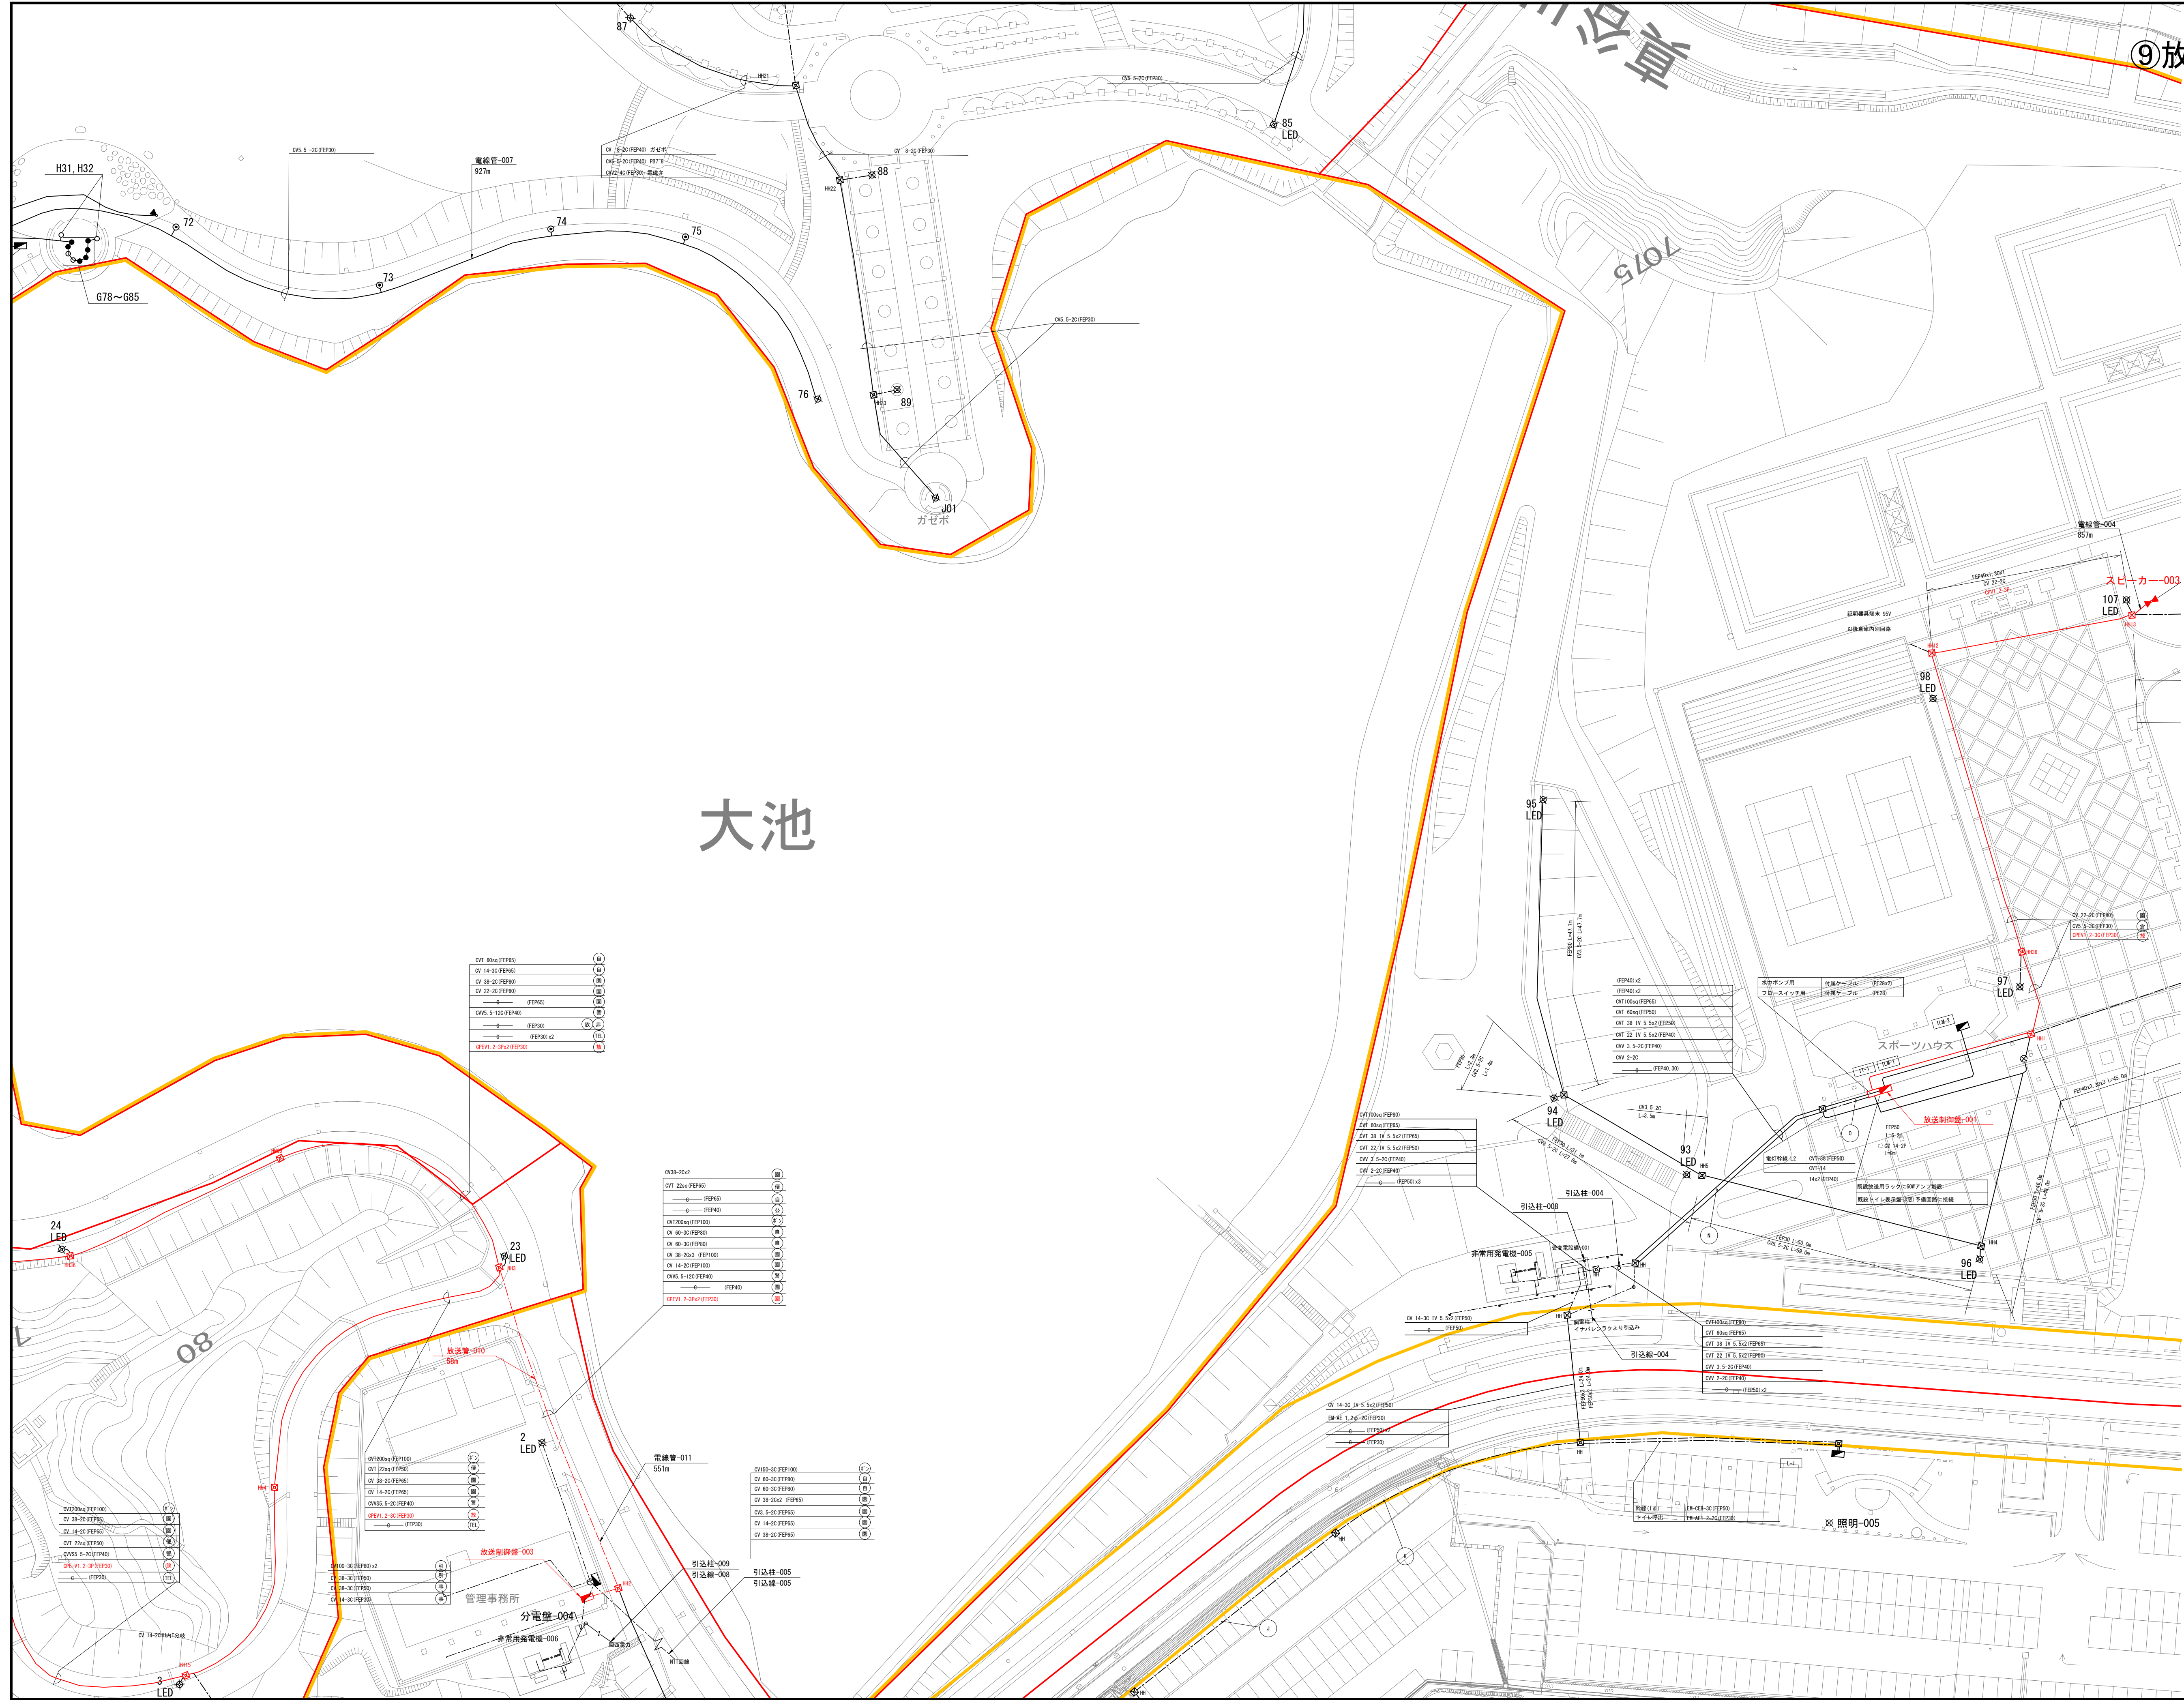


公園名	蜻蛉池公園		
工事名			
設計図名	⑨放送施設平面図(6)		
図面番号	／ 業	縮 尺	1:500
設計年月	令和5年2月		
岸和田土木事務所			

⑨放送施設平面図(7)

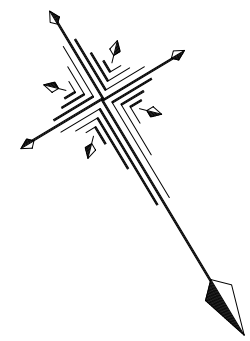


S=1:500

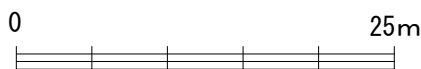

記号	名称	施設寸法	備考
⊗	埋込灯		
⊠	パンドール		
---	電線路		
≡	スピーカー		
⬢	分電盤		
○	フラットライト		
⊙	柱灯		
●	埋込灯		
—	変電所		


エリア凡例

記号	名称
■	都市計画区域
■	開発区域
■	エリア区分

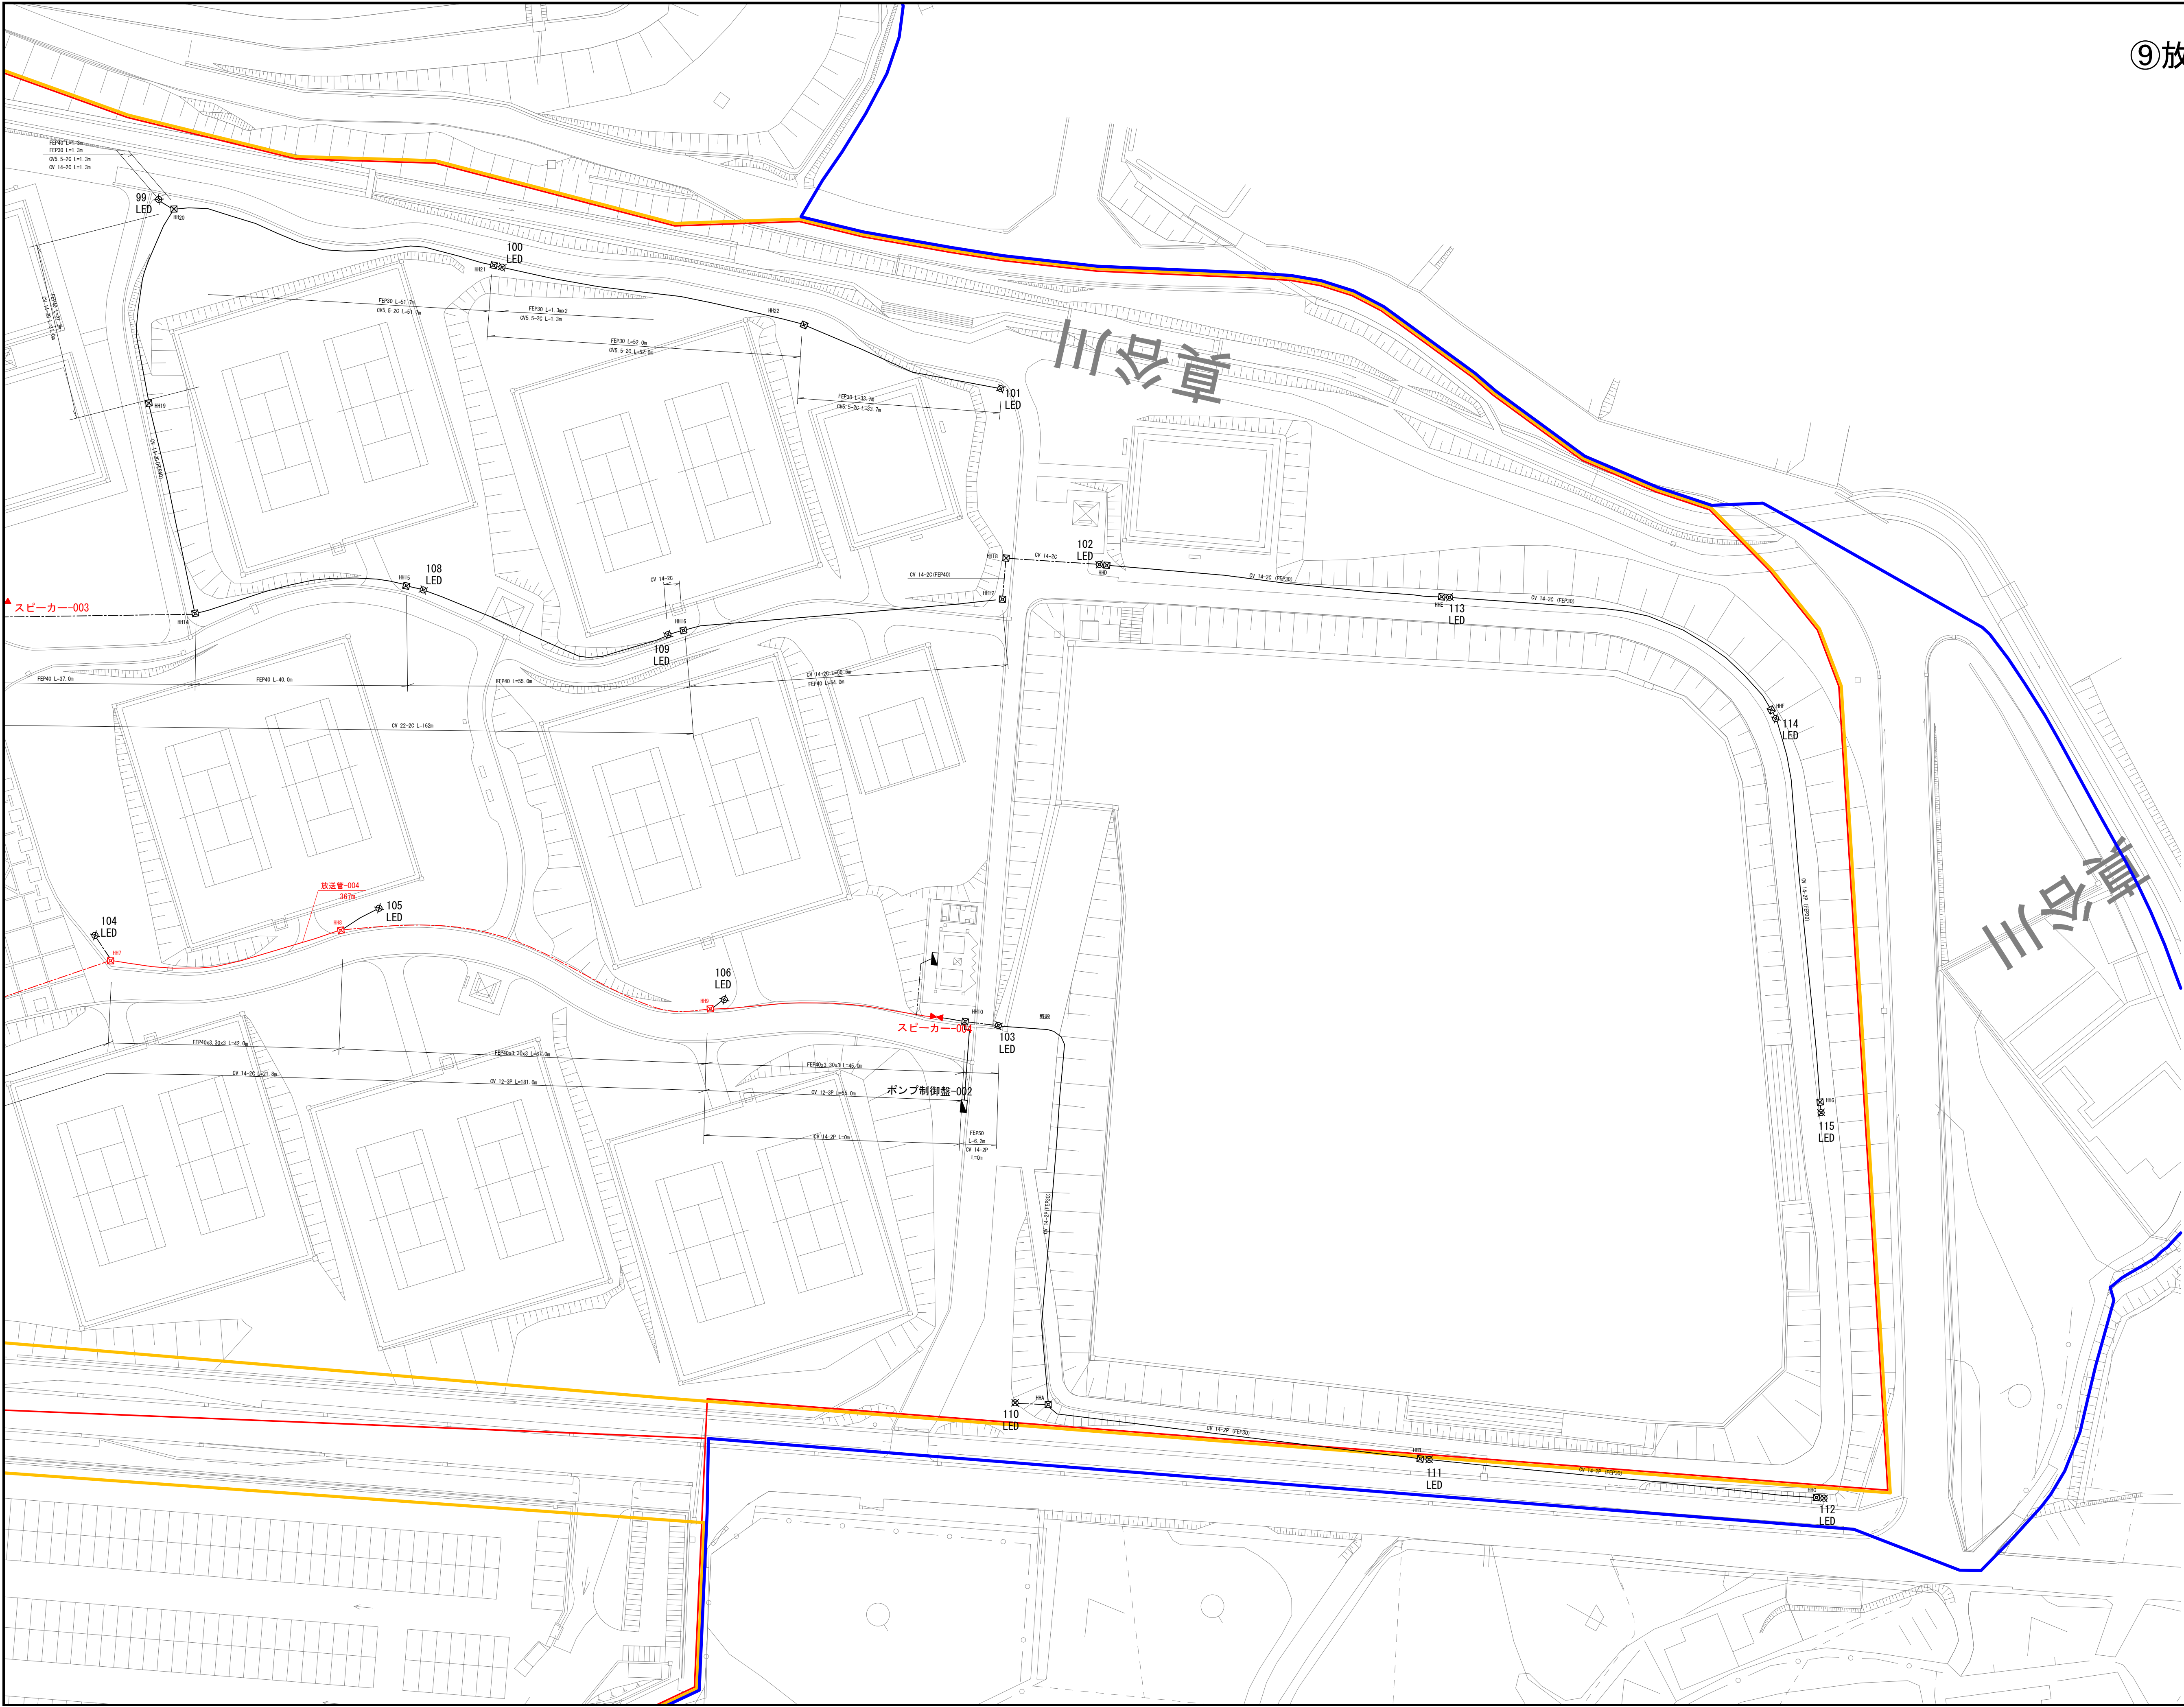


公園名	蜻蛉池公園		
工事名			
設計図名	⑨放送施設平面図(7)		
図面番号	／ 業	縮	1:500
設計年月	令和5年2月	尺	
岸和田土木事務所			

⑨放送施設平面図(8)

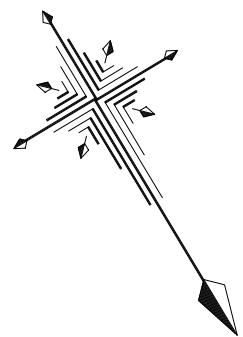

S=1:500

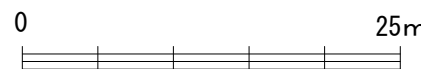


記号	名称	施設寸法	備考
⊗	埋込灯		
⊠	ハンダマール		
---	電線路		
+	スピーカー		
⬢	分電盤		
○	フラットライト		
⊙	柱灯		
●	埋込灯		
—	遊歩道		

エリア尺例

記号	名称
⬢	都市計画区域
⬢	緑地帯
⬢	エリア区分

公園名	蜻蛉池公園		
工事名			
設計図名	⑨放送施設平面図(8)		
図面番号	業	縮	1:500
設計年月	令和5年2月	尺	

⑨放送施設平面図(9)

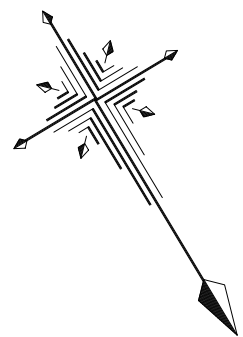


S=1:500



記号	名称	施設寸法	備考
⊗	照明灯		
⊠	パンドール		
⋯	電線路		
⬮	スピーカー		
○	フットライト		
●	柱灯		
—●—	遊歩道		

エリア凡例	
記号	名称
	都市計画区域
	開発区域
	エリア区分

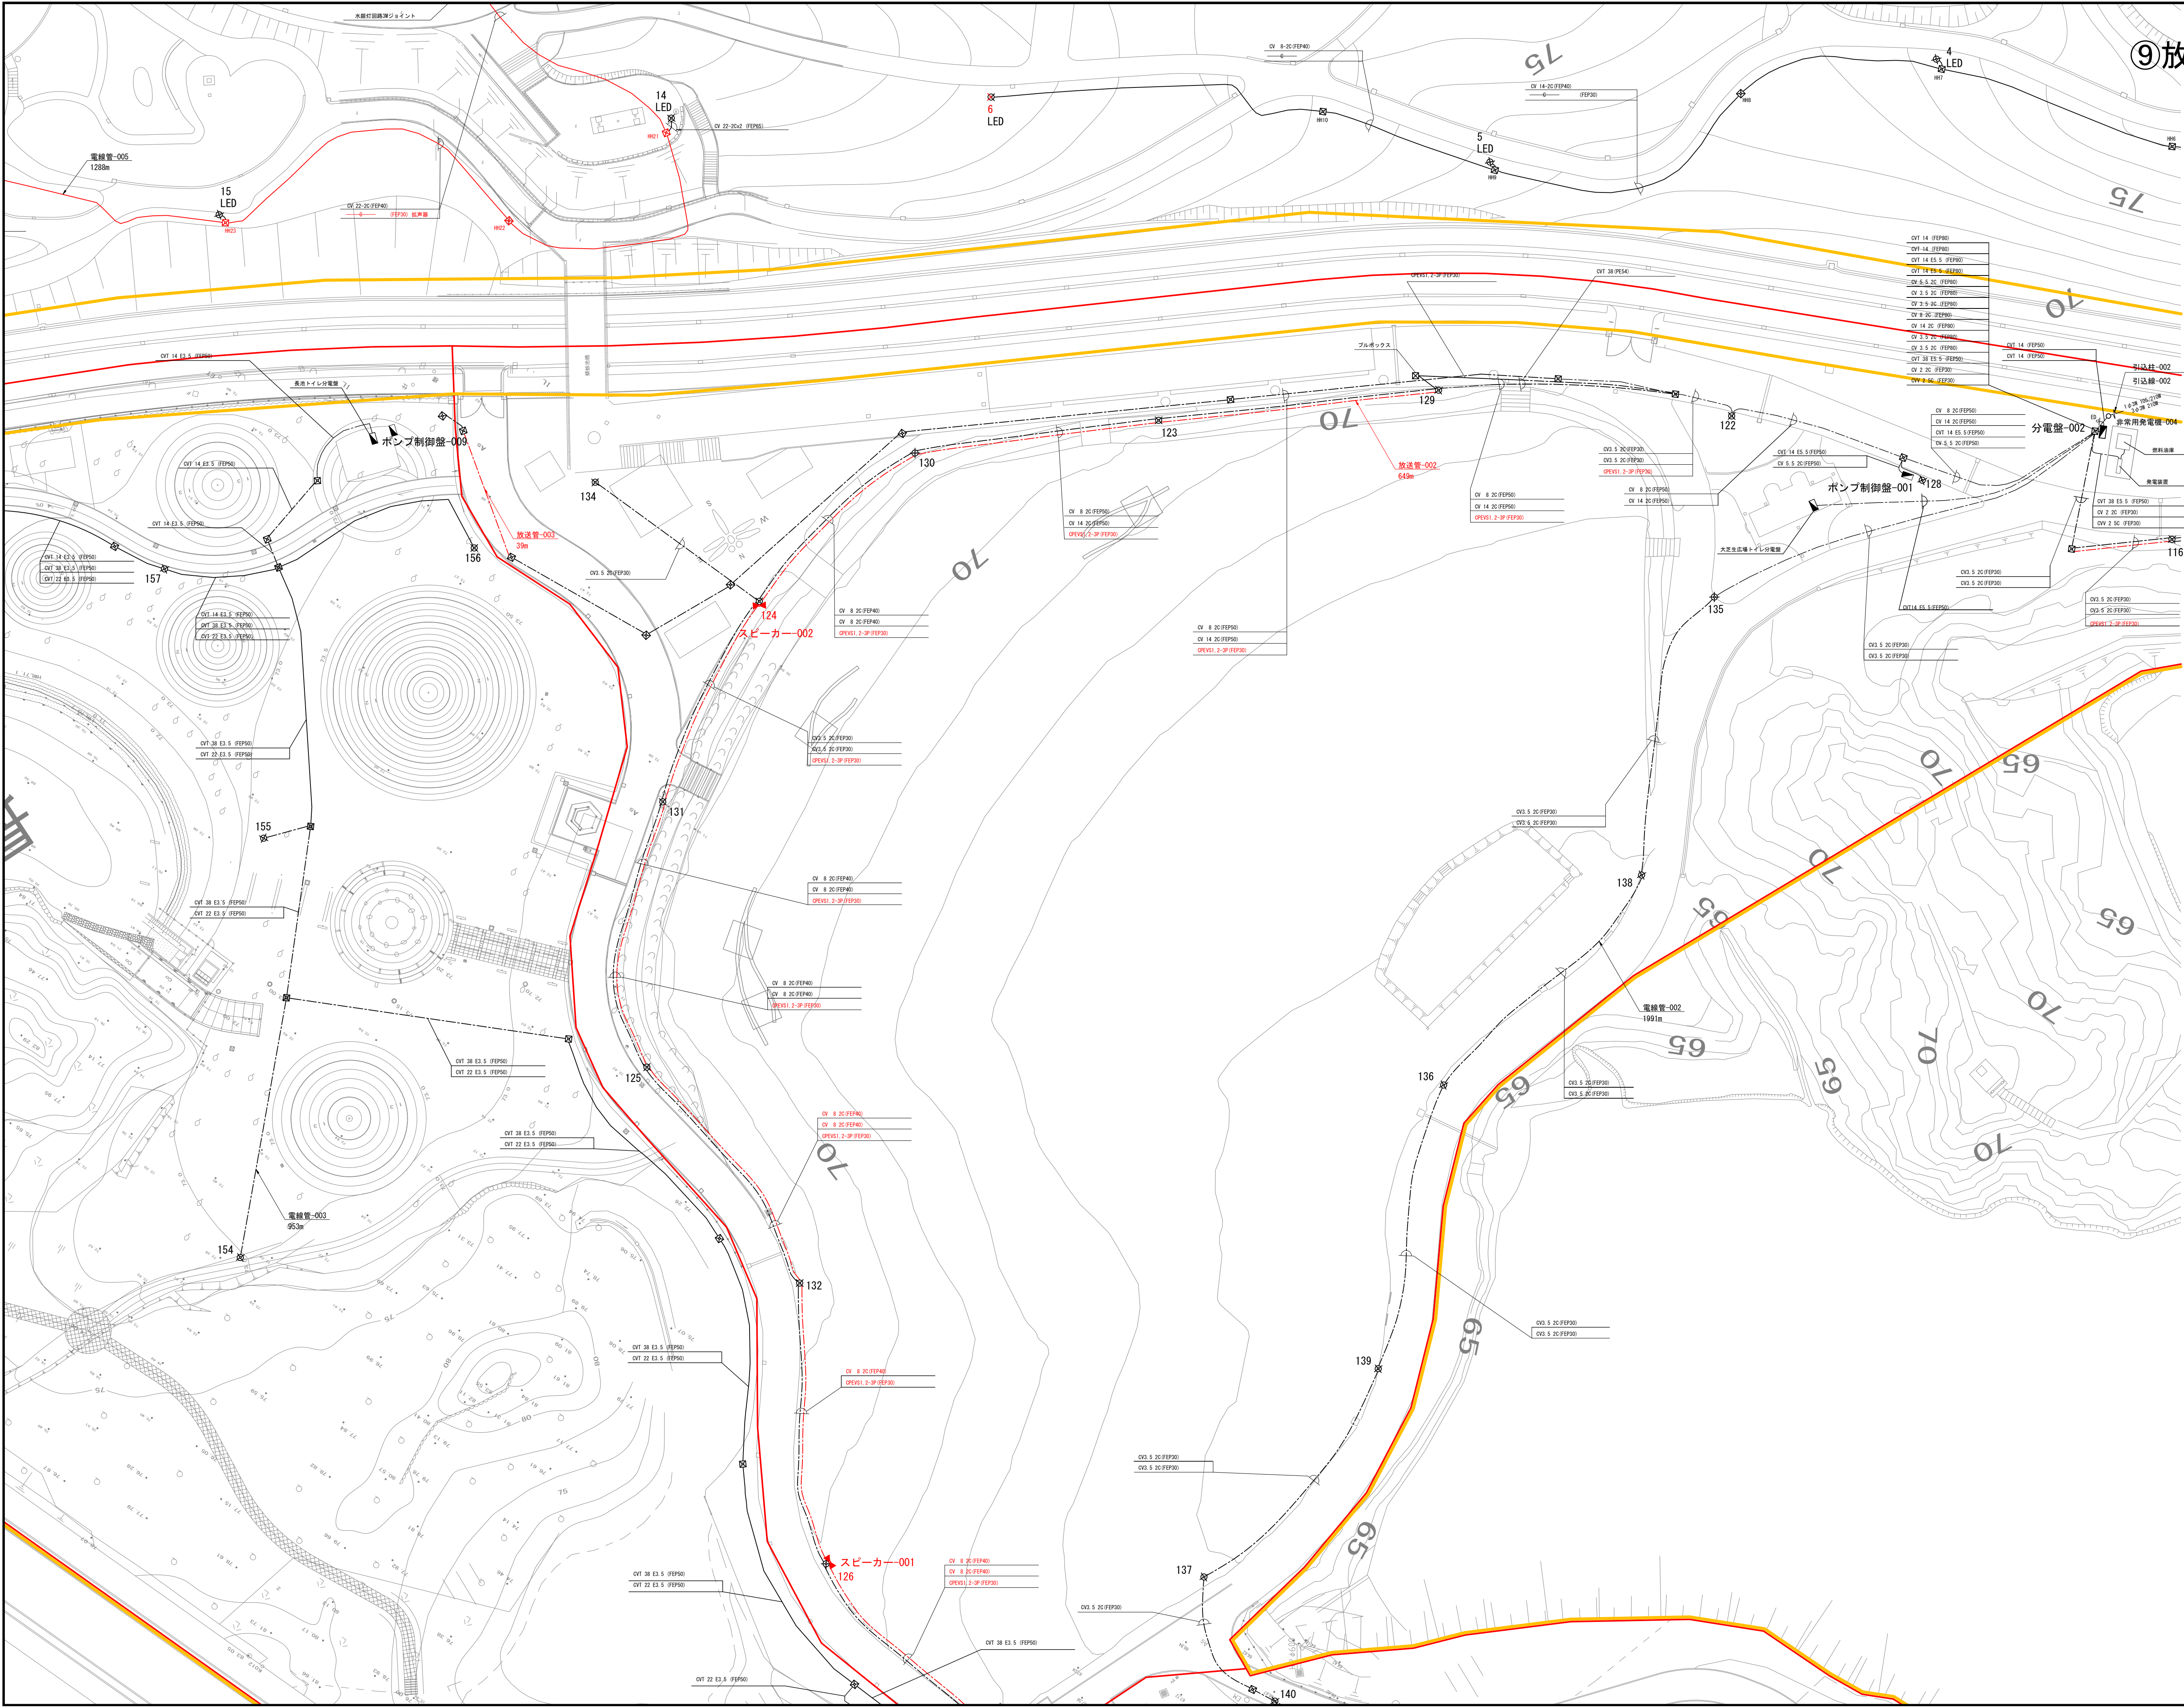

公園名	蜻蛉池公園		
工事名			
設計図名	⑨放送施設平面図(9)		
図面番号	／ 業	縮	1:500
設計年月	令和5年2月	尺	
岸和田土木事務所			

A horizontal number line with arrows at both ends. It is labeled '0' at the left end and '25m' at the right end. There are four vertical tick marks between 0 and 25m, dividing the segment into five equal intervals.




記号	名称	取付方法	備考
	調停灯		
	ハンドサインール		
	電線路		
	スピーカー		
	分電盤		
	フットライト		
	柱灯		
	埋込灯		
	窓簾をホス		
	東京湾南側航路		

エリア凡例	
記号	名称
	都市計画区域
	開設区域
	エリア区分

蜻蛉池

公園名	蜻蛉池公園		
工事名			
設計図名	⑨放設施設平面図(10)		
図面番号	 業	縮	1:500
設計年月	令和5年2月	尺	
岸和田土木事務所			

⑨放送施設平面図(11)

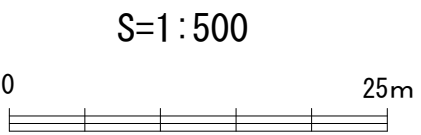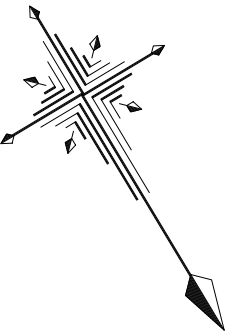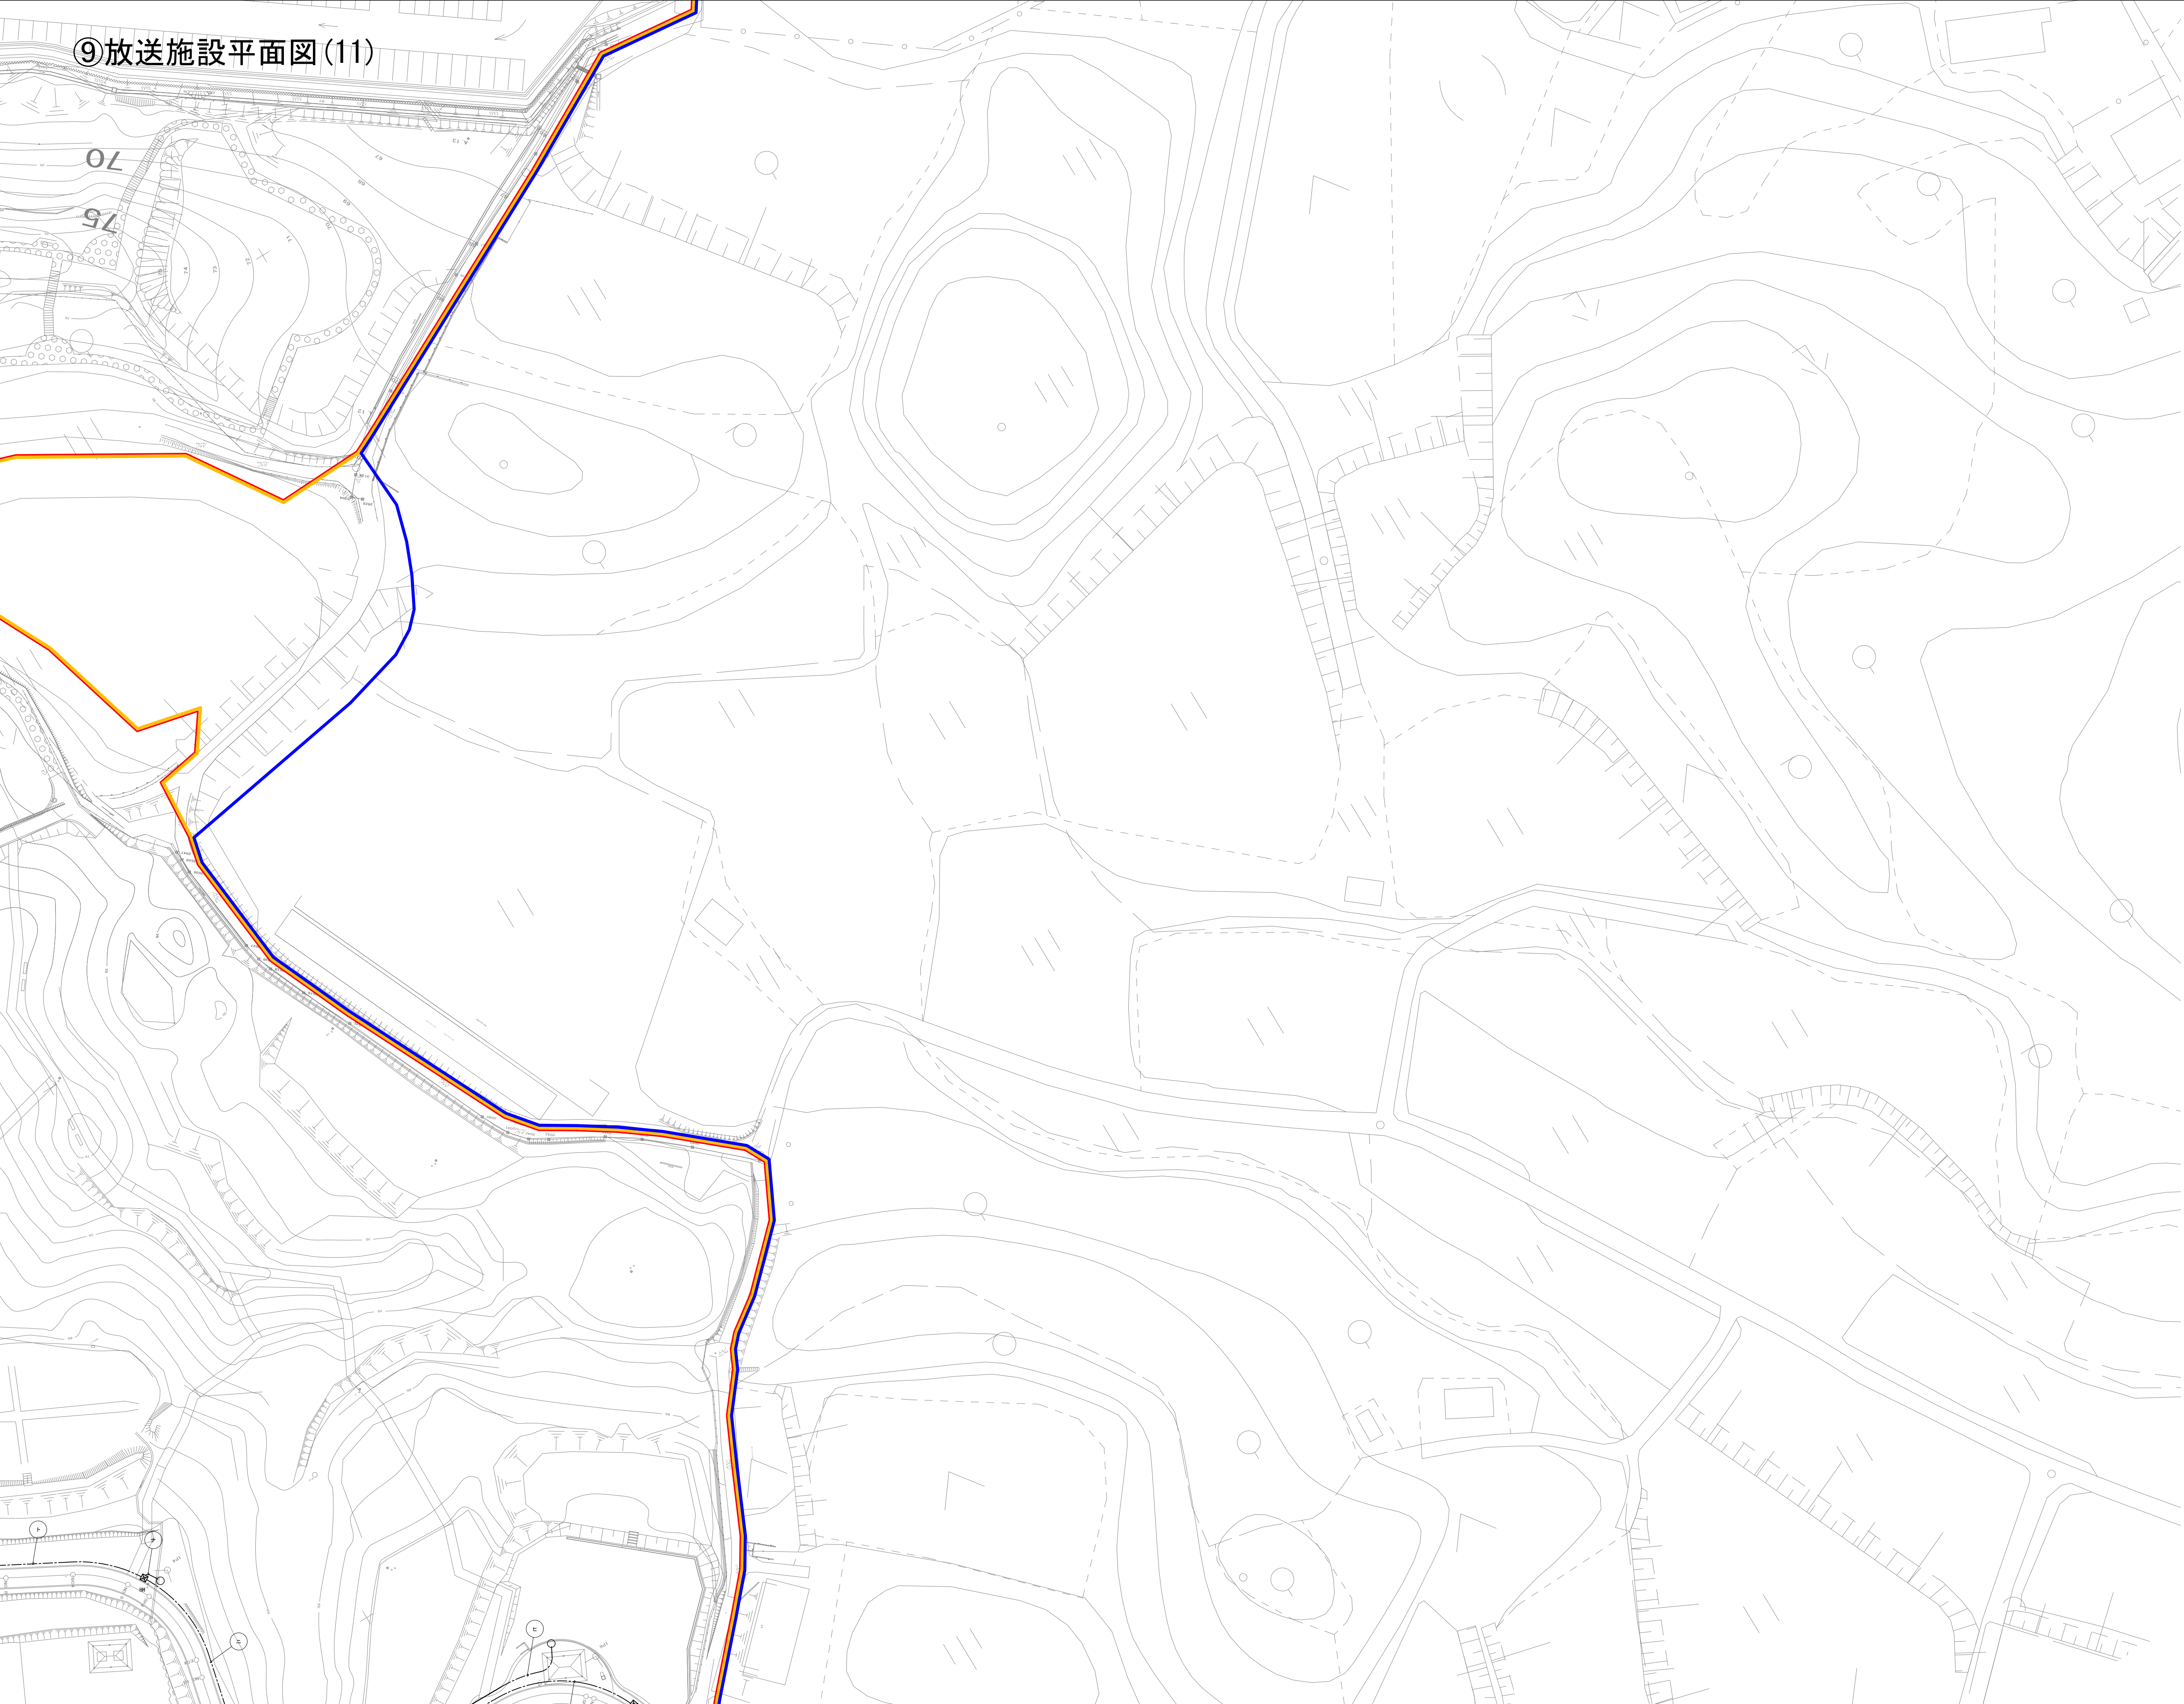


記号	名称	施設寸法	備考
⊗	埋込灯		
⊠	ハンダポール		
---	電線路		
⚡	スピーカー		
⬢	分電盤		
○	フラットライト		
⊙	柱灯		
●	埋込灯		
+	変電所		
○	緊急照明施設		

エリア凡例	
記号	名称
■	都市計画区域
■	施設区域
■	エリア区分

公園名	蜻蛉池公園		
工事名			
設計図名	⑨放送施設平面図(11)		
図面番号		業	縮 1:500
設計年月	令和5年2月	尺	
岸和田土木事務所			

⑨放送施設平面図(12)



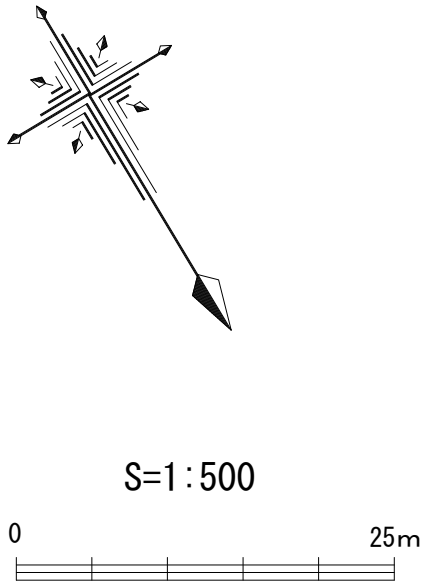


記号	名称	設置方法	備考
⊗	照明灯		
⊠	パンドール		
---	電線路		
⬮	スピーカー		
■	分電盤		
○	フラットライト		
⊙	柱灯		
●	埋込灯		
+	設置を要ス		

エリア凡例	
記号	名称
⬮	都市計画区域
⬮	緑地区域
⬮	エリア区分

公園名	蜻蛉池公園		
工事名			
設計図名	⑨放送施設平面図(12)		
図面番号	／ 業	縮	1:500
設計年月	令和5年2月	尺	
岸和田土木事務所			

⑨放送施設平面図(13)

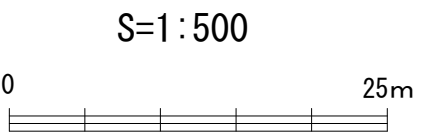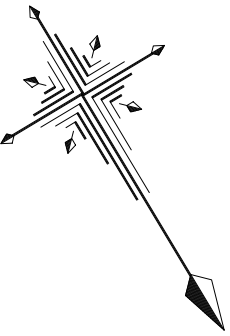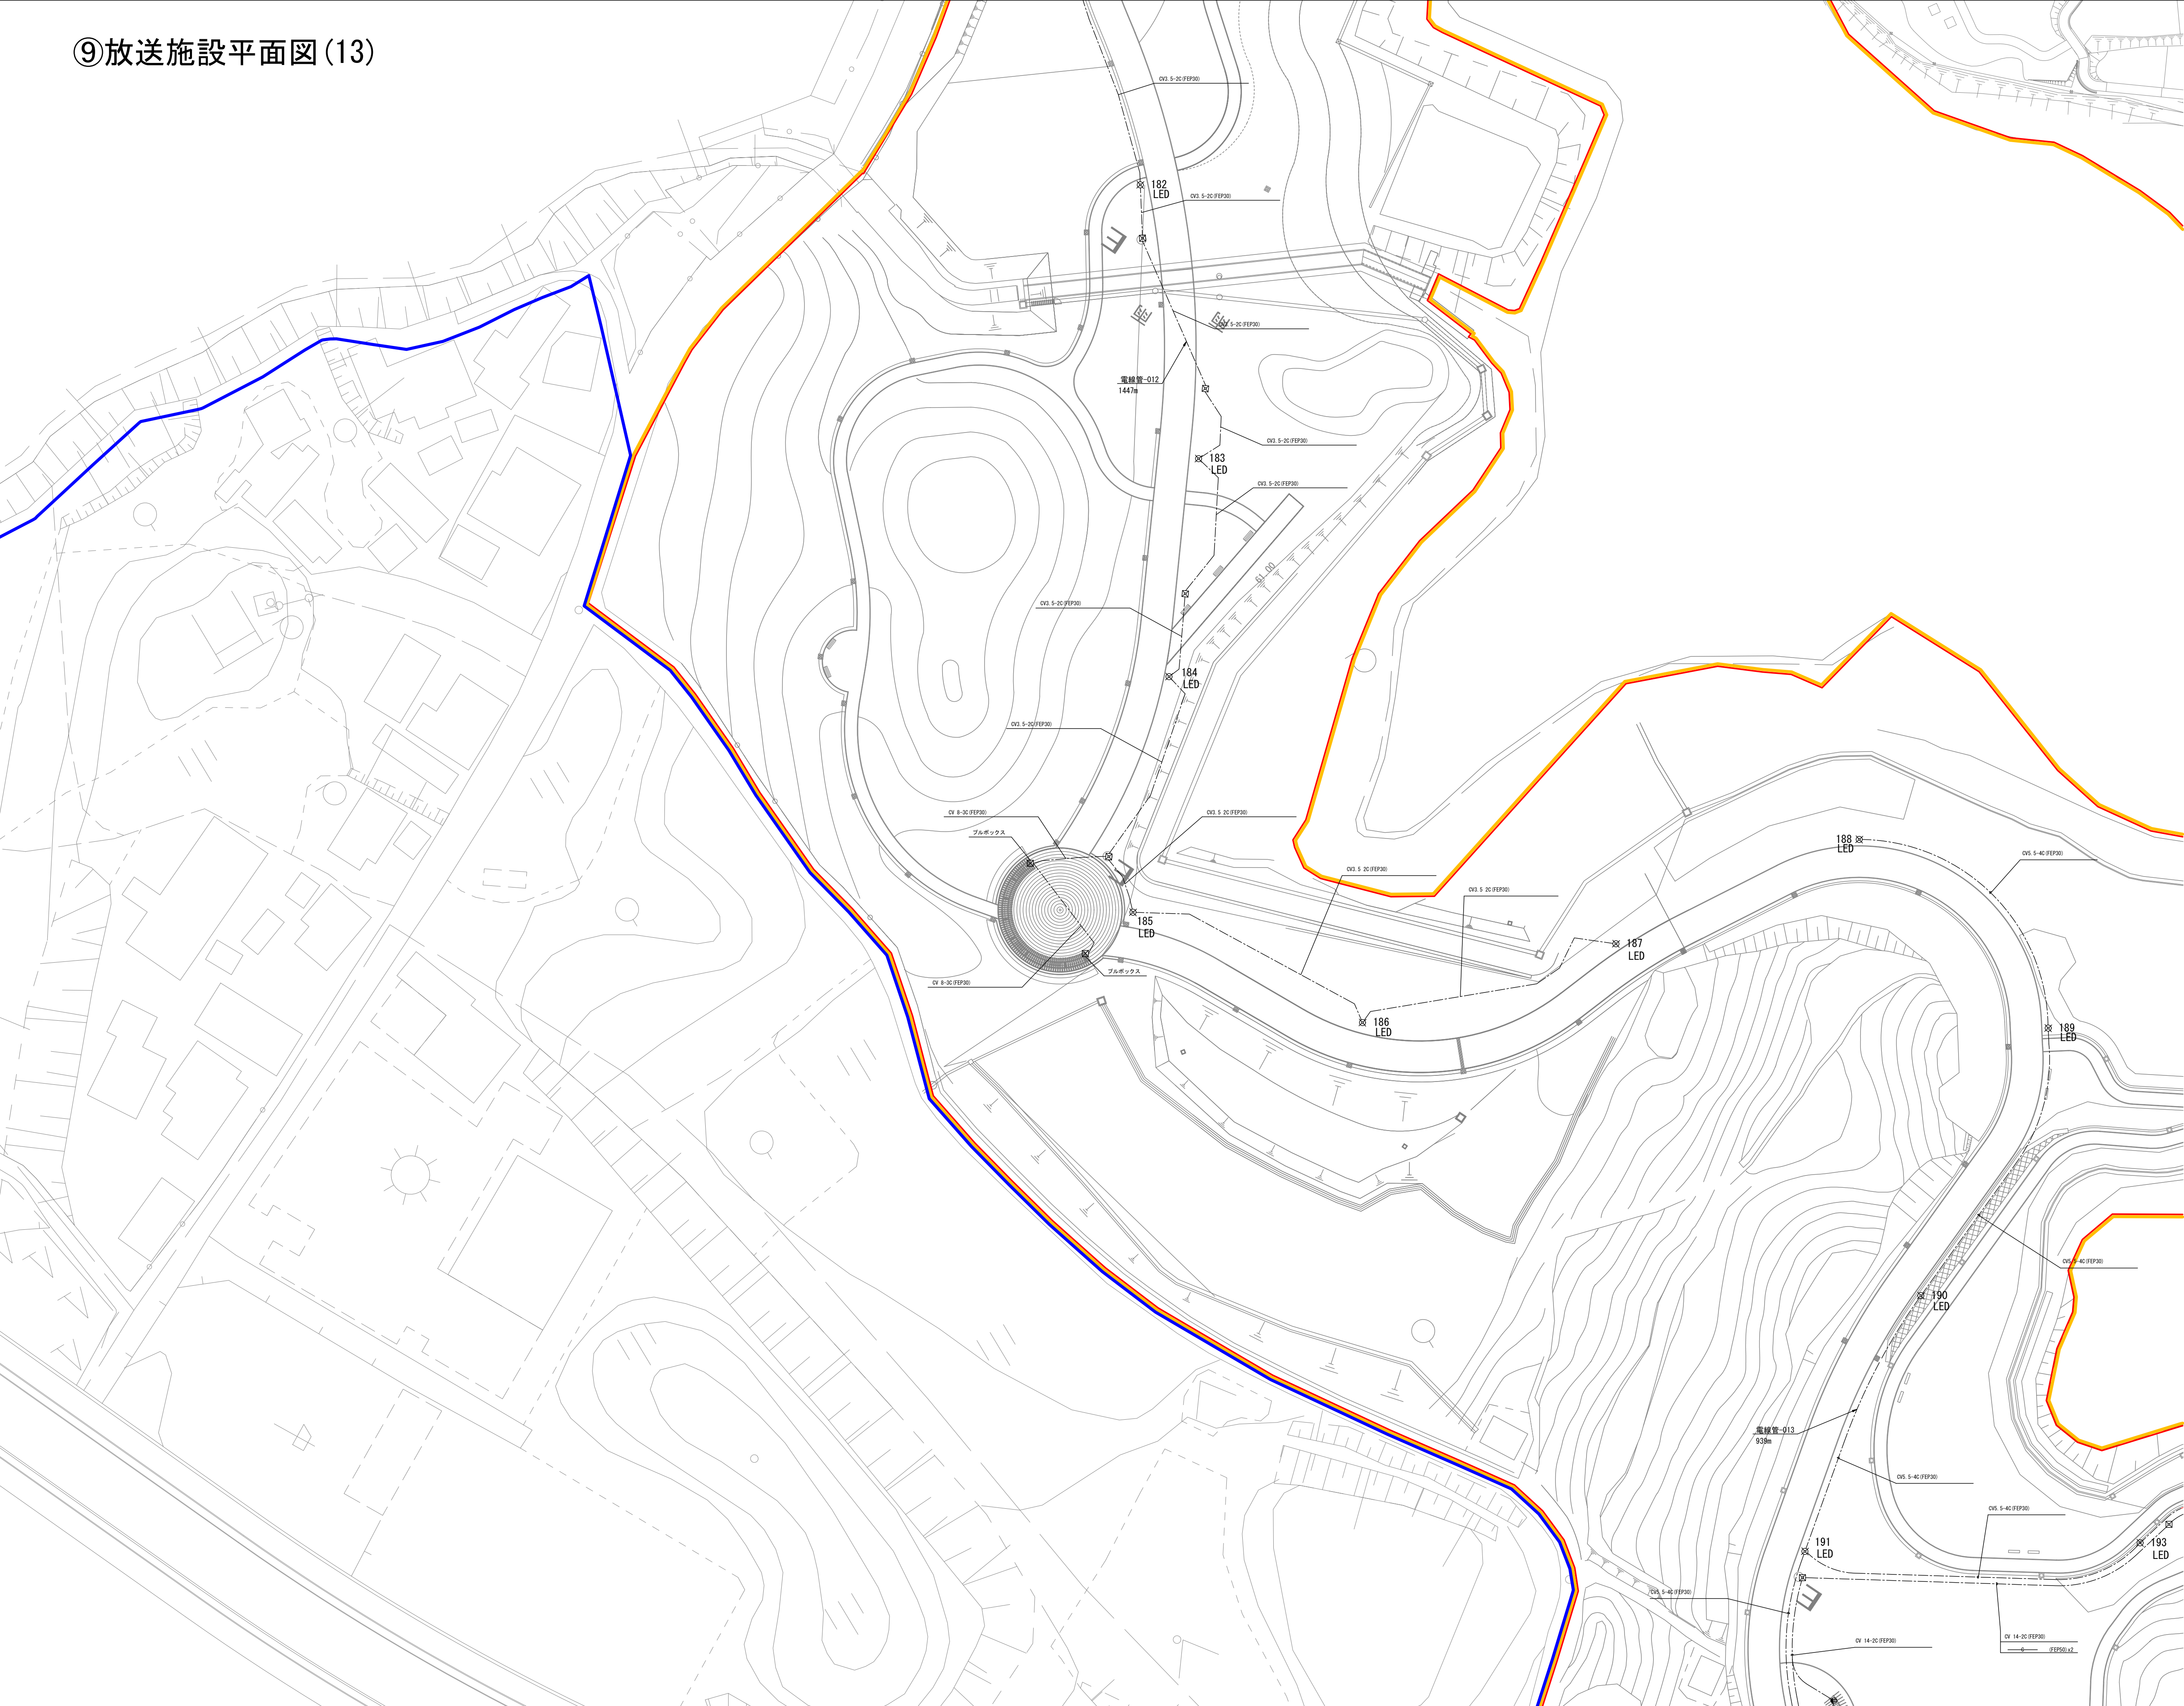


記号	名称	規格寸法	備考
⊗	照明灯		
⊠	ハンデラール		
---	電線路		
⚡	スピーカー		
⚡	分電盤		
○	フラットライト		
⊙	柱灯		
●	埋込灯		
⊕	電力コンセント		
—	変電所		

エリア凡例	
記号	名称
■	都市計画区域
■	緑地帯
■	エリア区分

公園名	蜻蛉池公園		
工事名			
設計図名	⑨放送施設平面図(13)		
図面番号		業	縮 1:500
設計年月	令和5年2月	尺	
岸和田土木事務所			

⑨放送施設平面図(14)

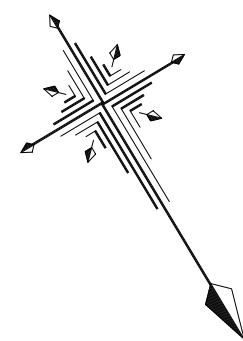

S=1:500
0 25m


記号	名称	施設寸法	備考
⊗	埋込灯		
⊠	パンドール		
---	電線路		
⚡	スピーカー		
⬢	分電盤		
○	フラットライト		
⊙	柱灯		
●	埋込灯		
+	変電所		
○	変電所		

エリア凡例	
記号	名称
⬢	都市計画区域
⬢	施設区域
⬢	エリア区分



公園名	蜻蛉池公園		
工事名			
設計図名	⑨放送施設平面図(14)		
図面番号	／ 業	縮 尺	1:500
設計年月	令和5年2月		
岸和田土木事務所			


⑨放送施設平面図(15)

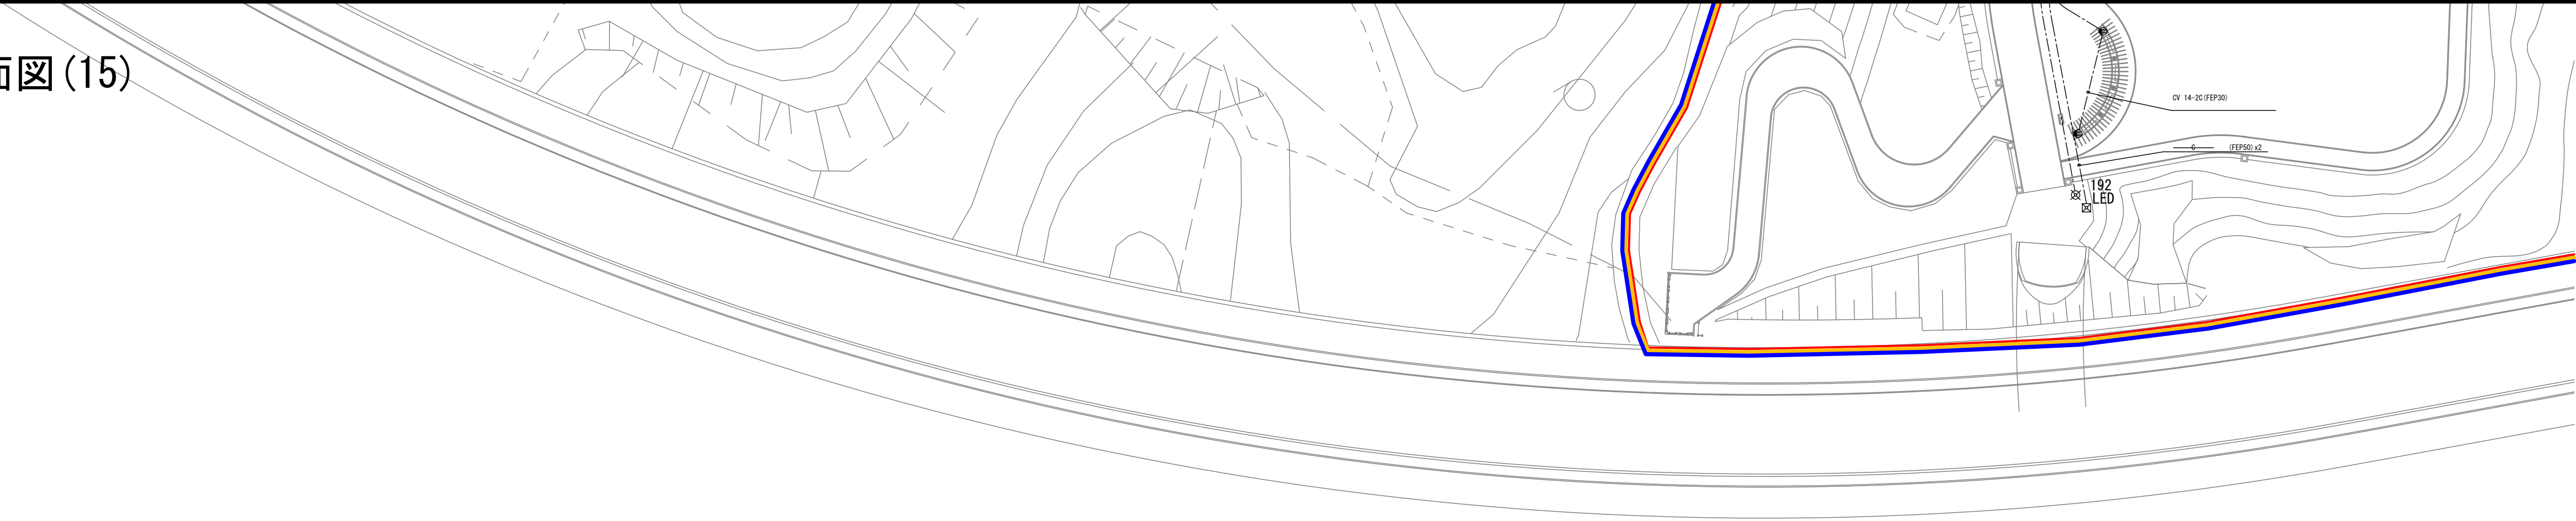



記号	名称	形状寸法	備考
⊗	照明灯		
⊠	パンドール		
---	電線路		
⚡	スピーカー		
⚡	分電盤		
○	フラットライト		
⊙	柱灯		
●	埋込灯		
⦿	屋外コンセント		
—●—	変電所		

エリア凡例	
記号	名称
■	都市計画区域
■	建設区域
■	エリア区分

公園名	蜻蛉池公園		
工事名			
設計図名	⑨放送施設平面図(15)		
図面番号	／ 業	縮	1:500
設計年月	令和5年2月	尺	
岸和田土木事務所			

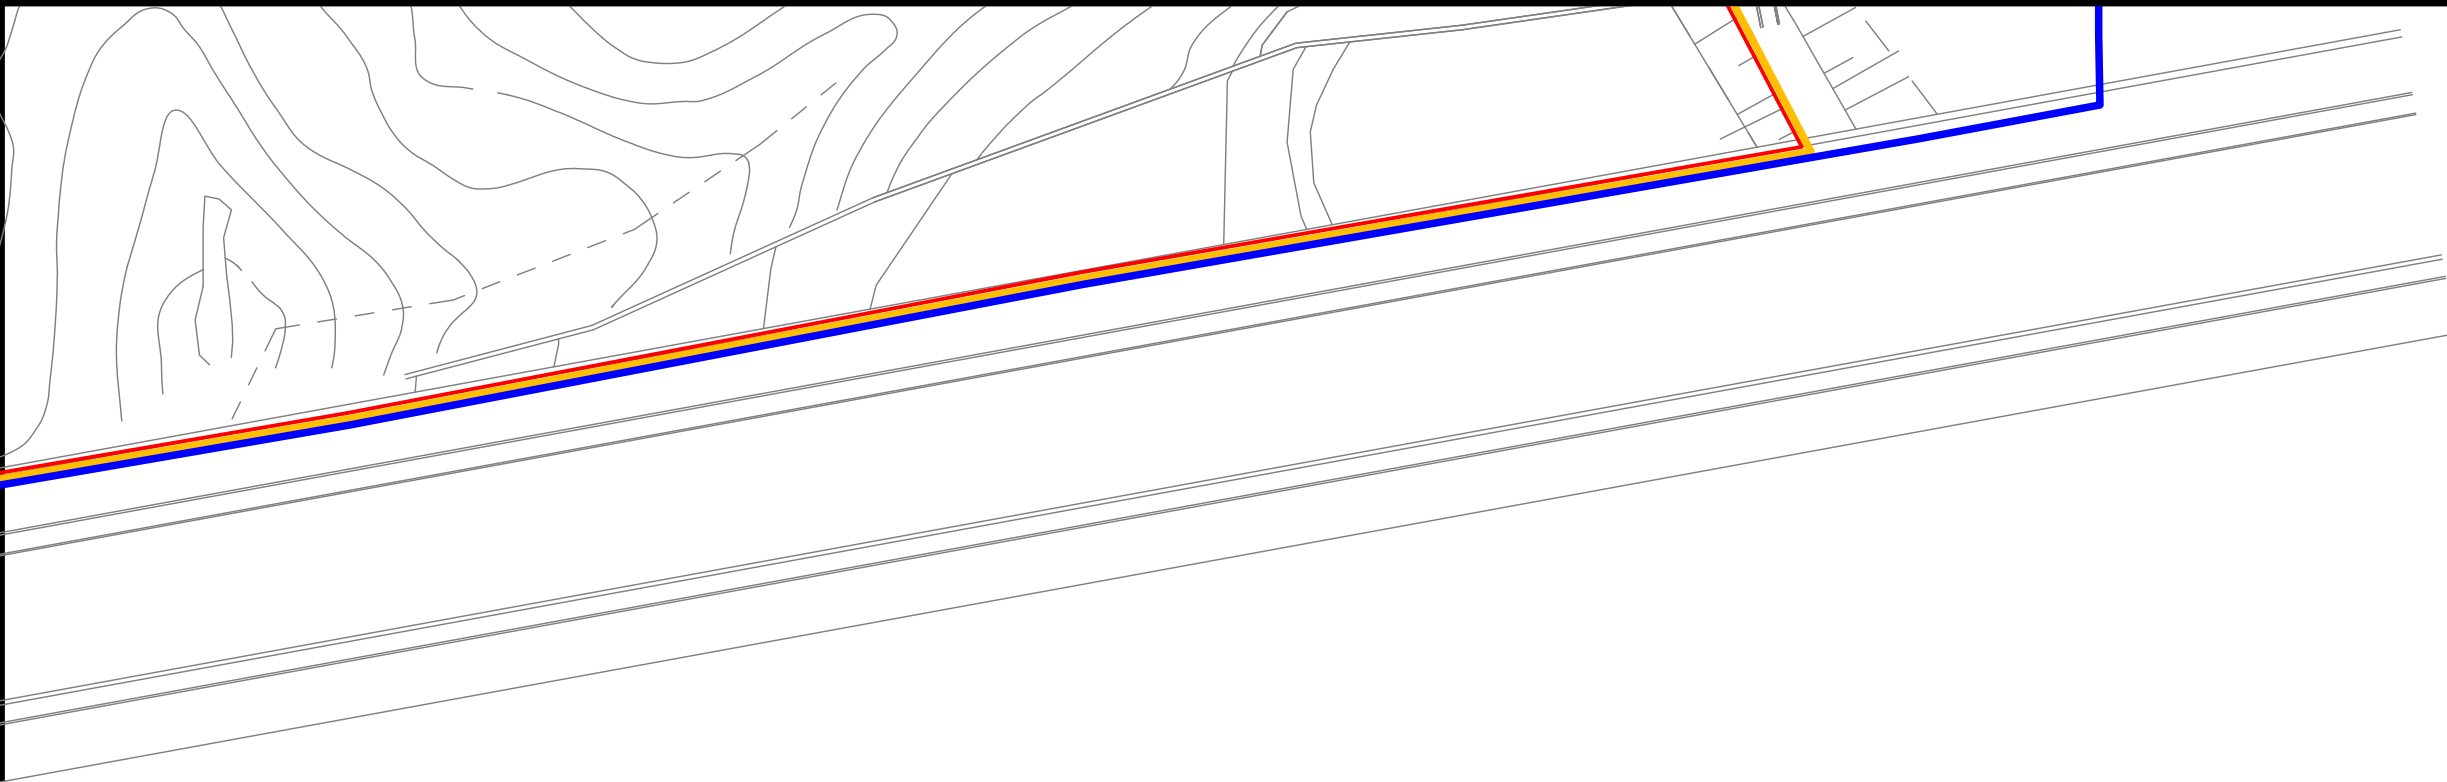

⑨放送施設平面図(16)

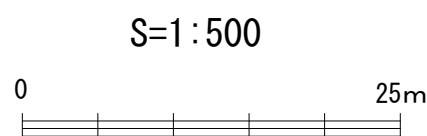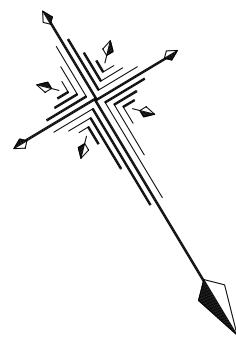

記号	名称	施設寸法	備考
⊗	電柱灯		
⊙	ハンドボール		
---	電線路		
⚡	スピーカー		
⚡	分電盤		
○	フラットライト		
⊗	柱灯		
●	埋込灯		
⊗	電力コンセント		
---	変電所		

エリア凡例	
記号	名称
⬜	都市計画区域
⬜	施設区域
⬜	エリア区分

公園名	蜻蛉池公園		
工事名			
設計図名	⑨放送施設平面図(16)		
図面番号	／ 業	縮	1:500
設計年月	令和5年2月	尺	
岸和田土木事務所			