



⑭園路広場平面図

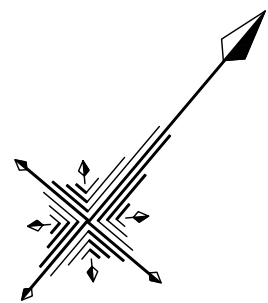


S=1:3000

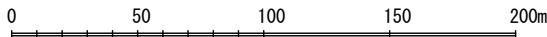

凡例

記号	名称
	開設区域
	エリア区分

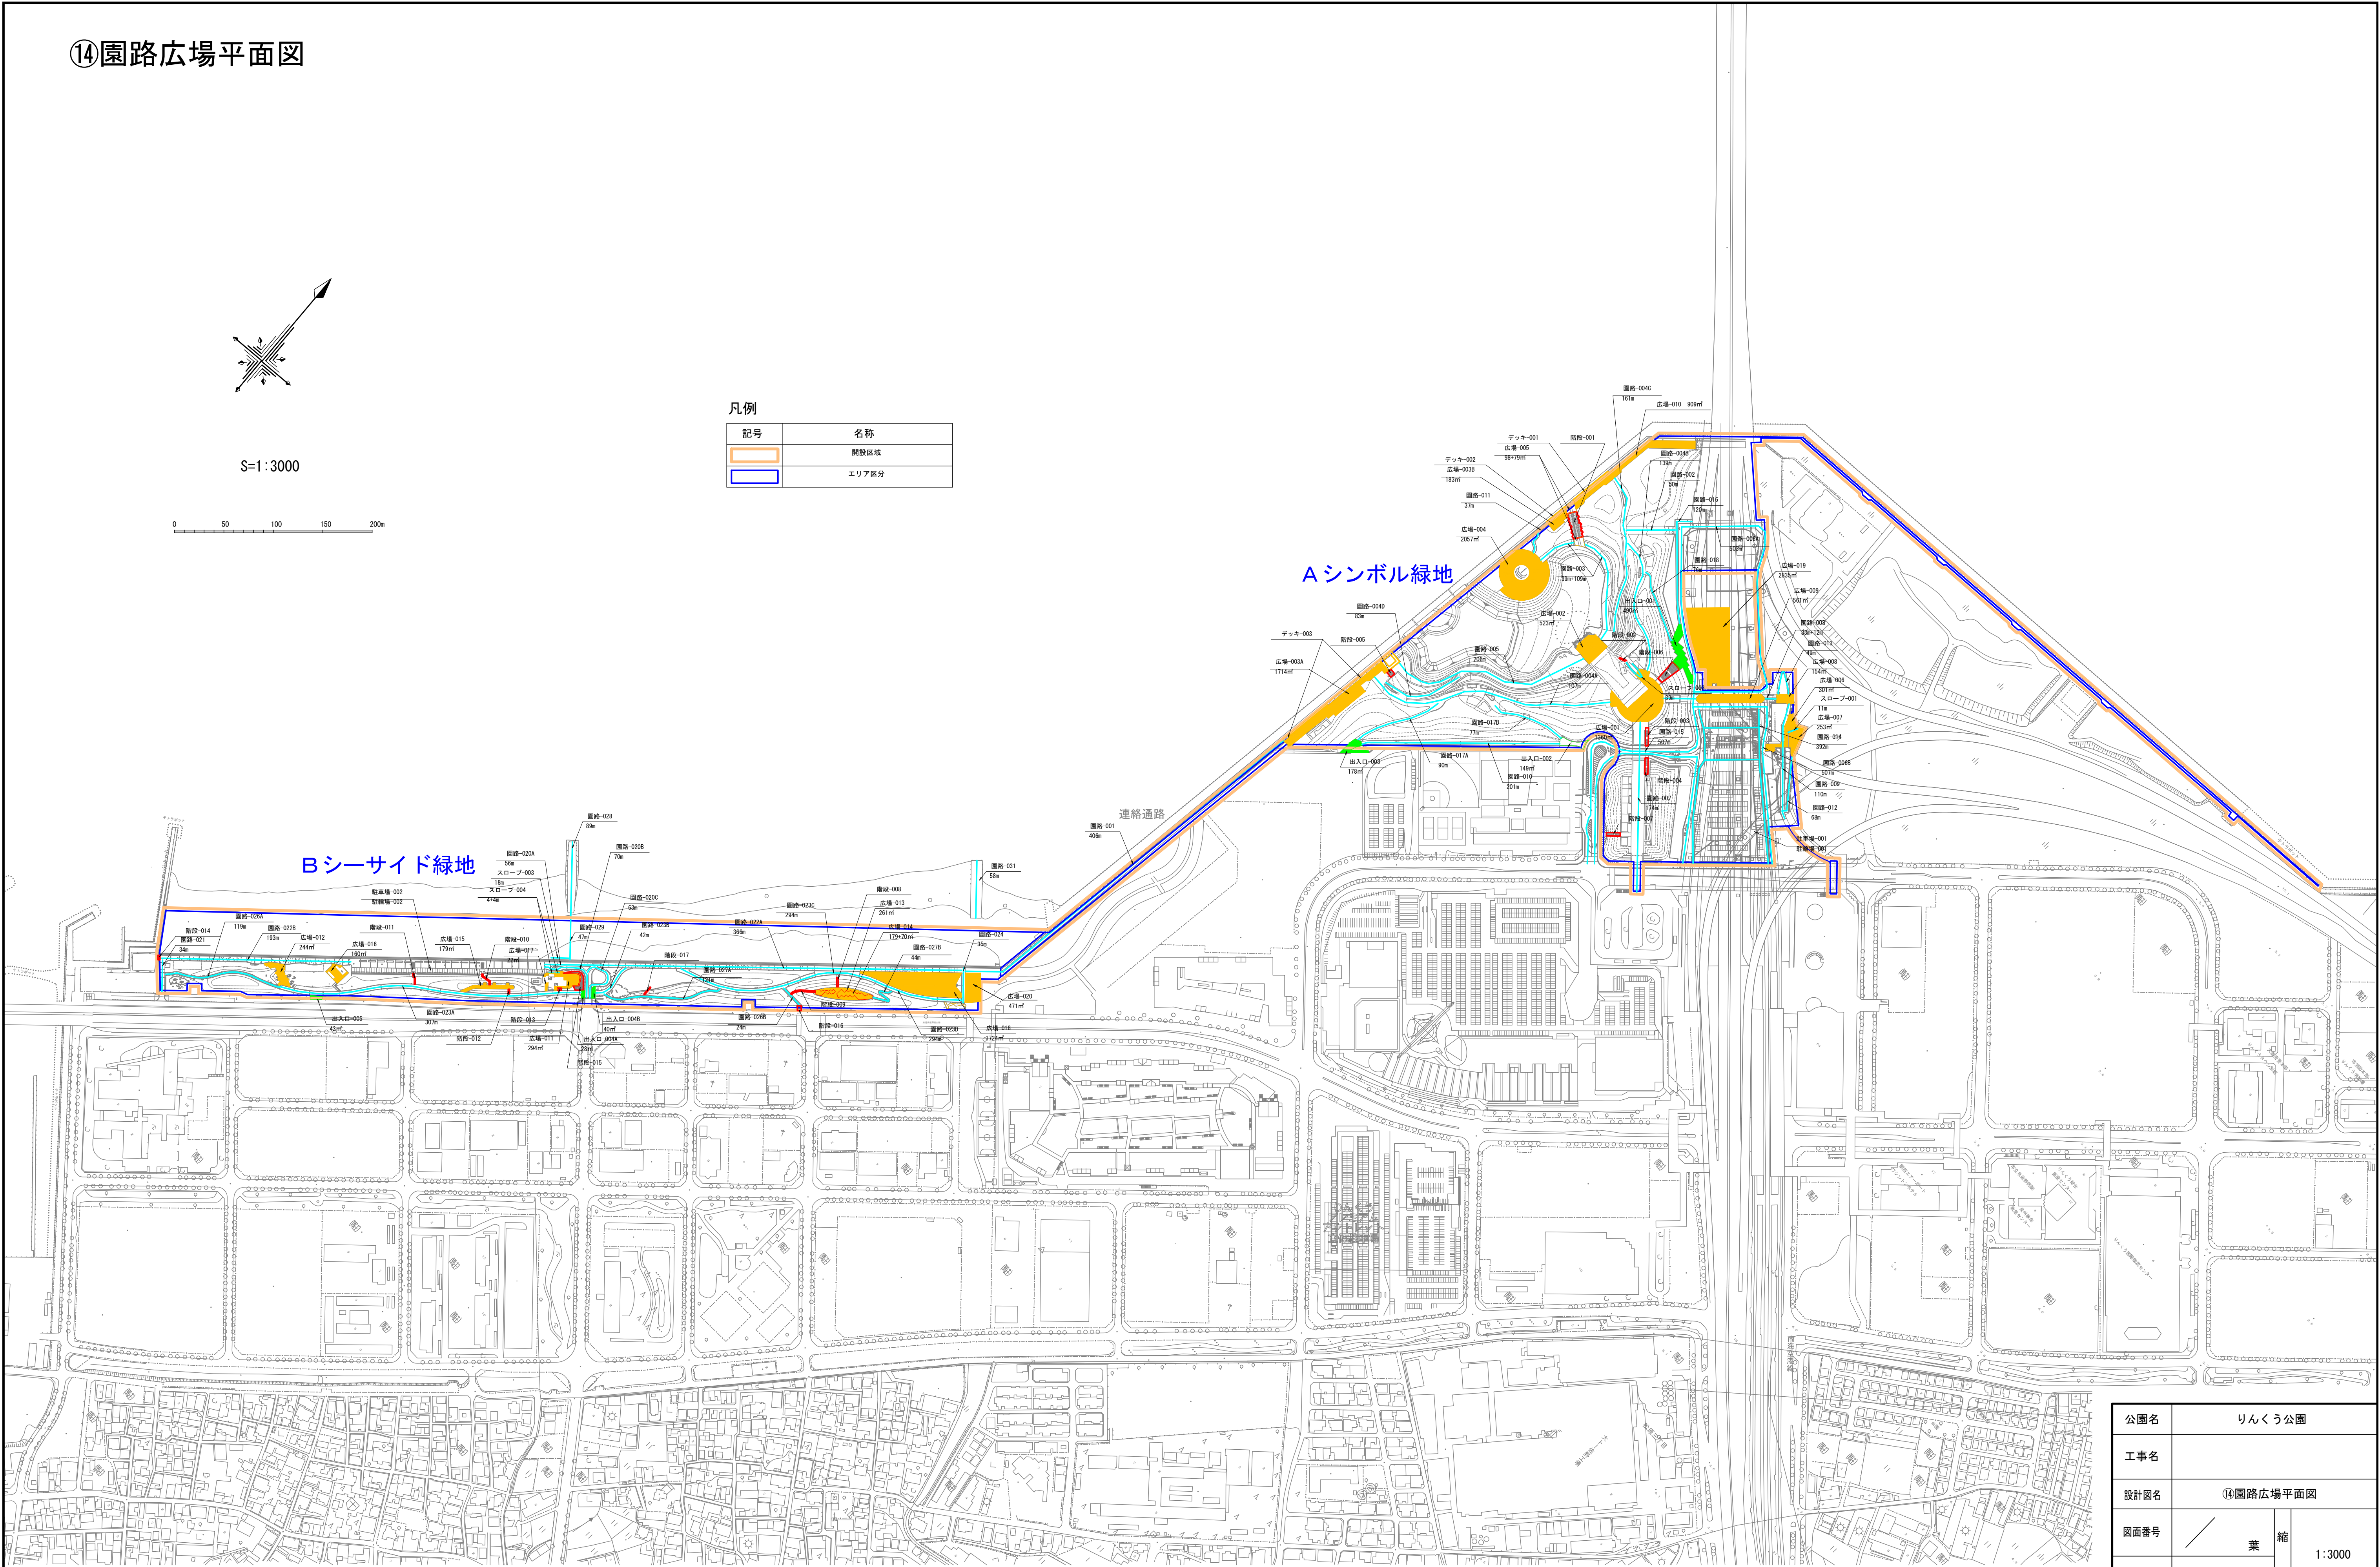

公園名	りんくう公園		
工事名			
設計図名	⑭園路広場平面図		
図面番号	／ 業	縮	1:3000
設計年月	令和5年2月	尺	
岸和田土木事務所			