



⑮ A 管理施設平面図

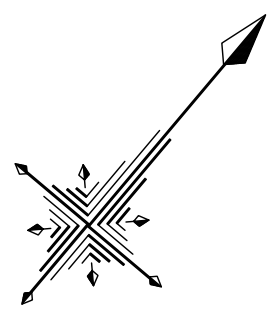


S=1:3000

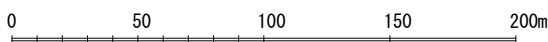


凡例

記号	名称
	開設区域
	エリア区分

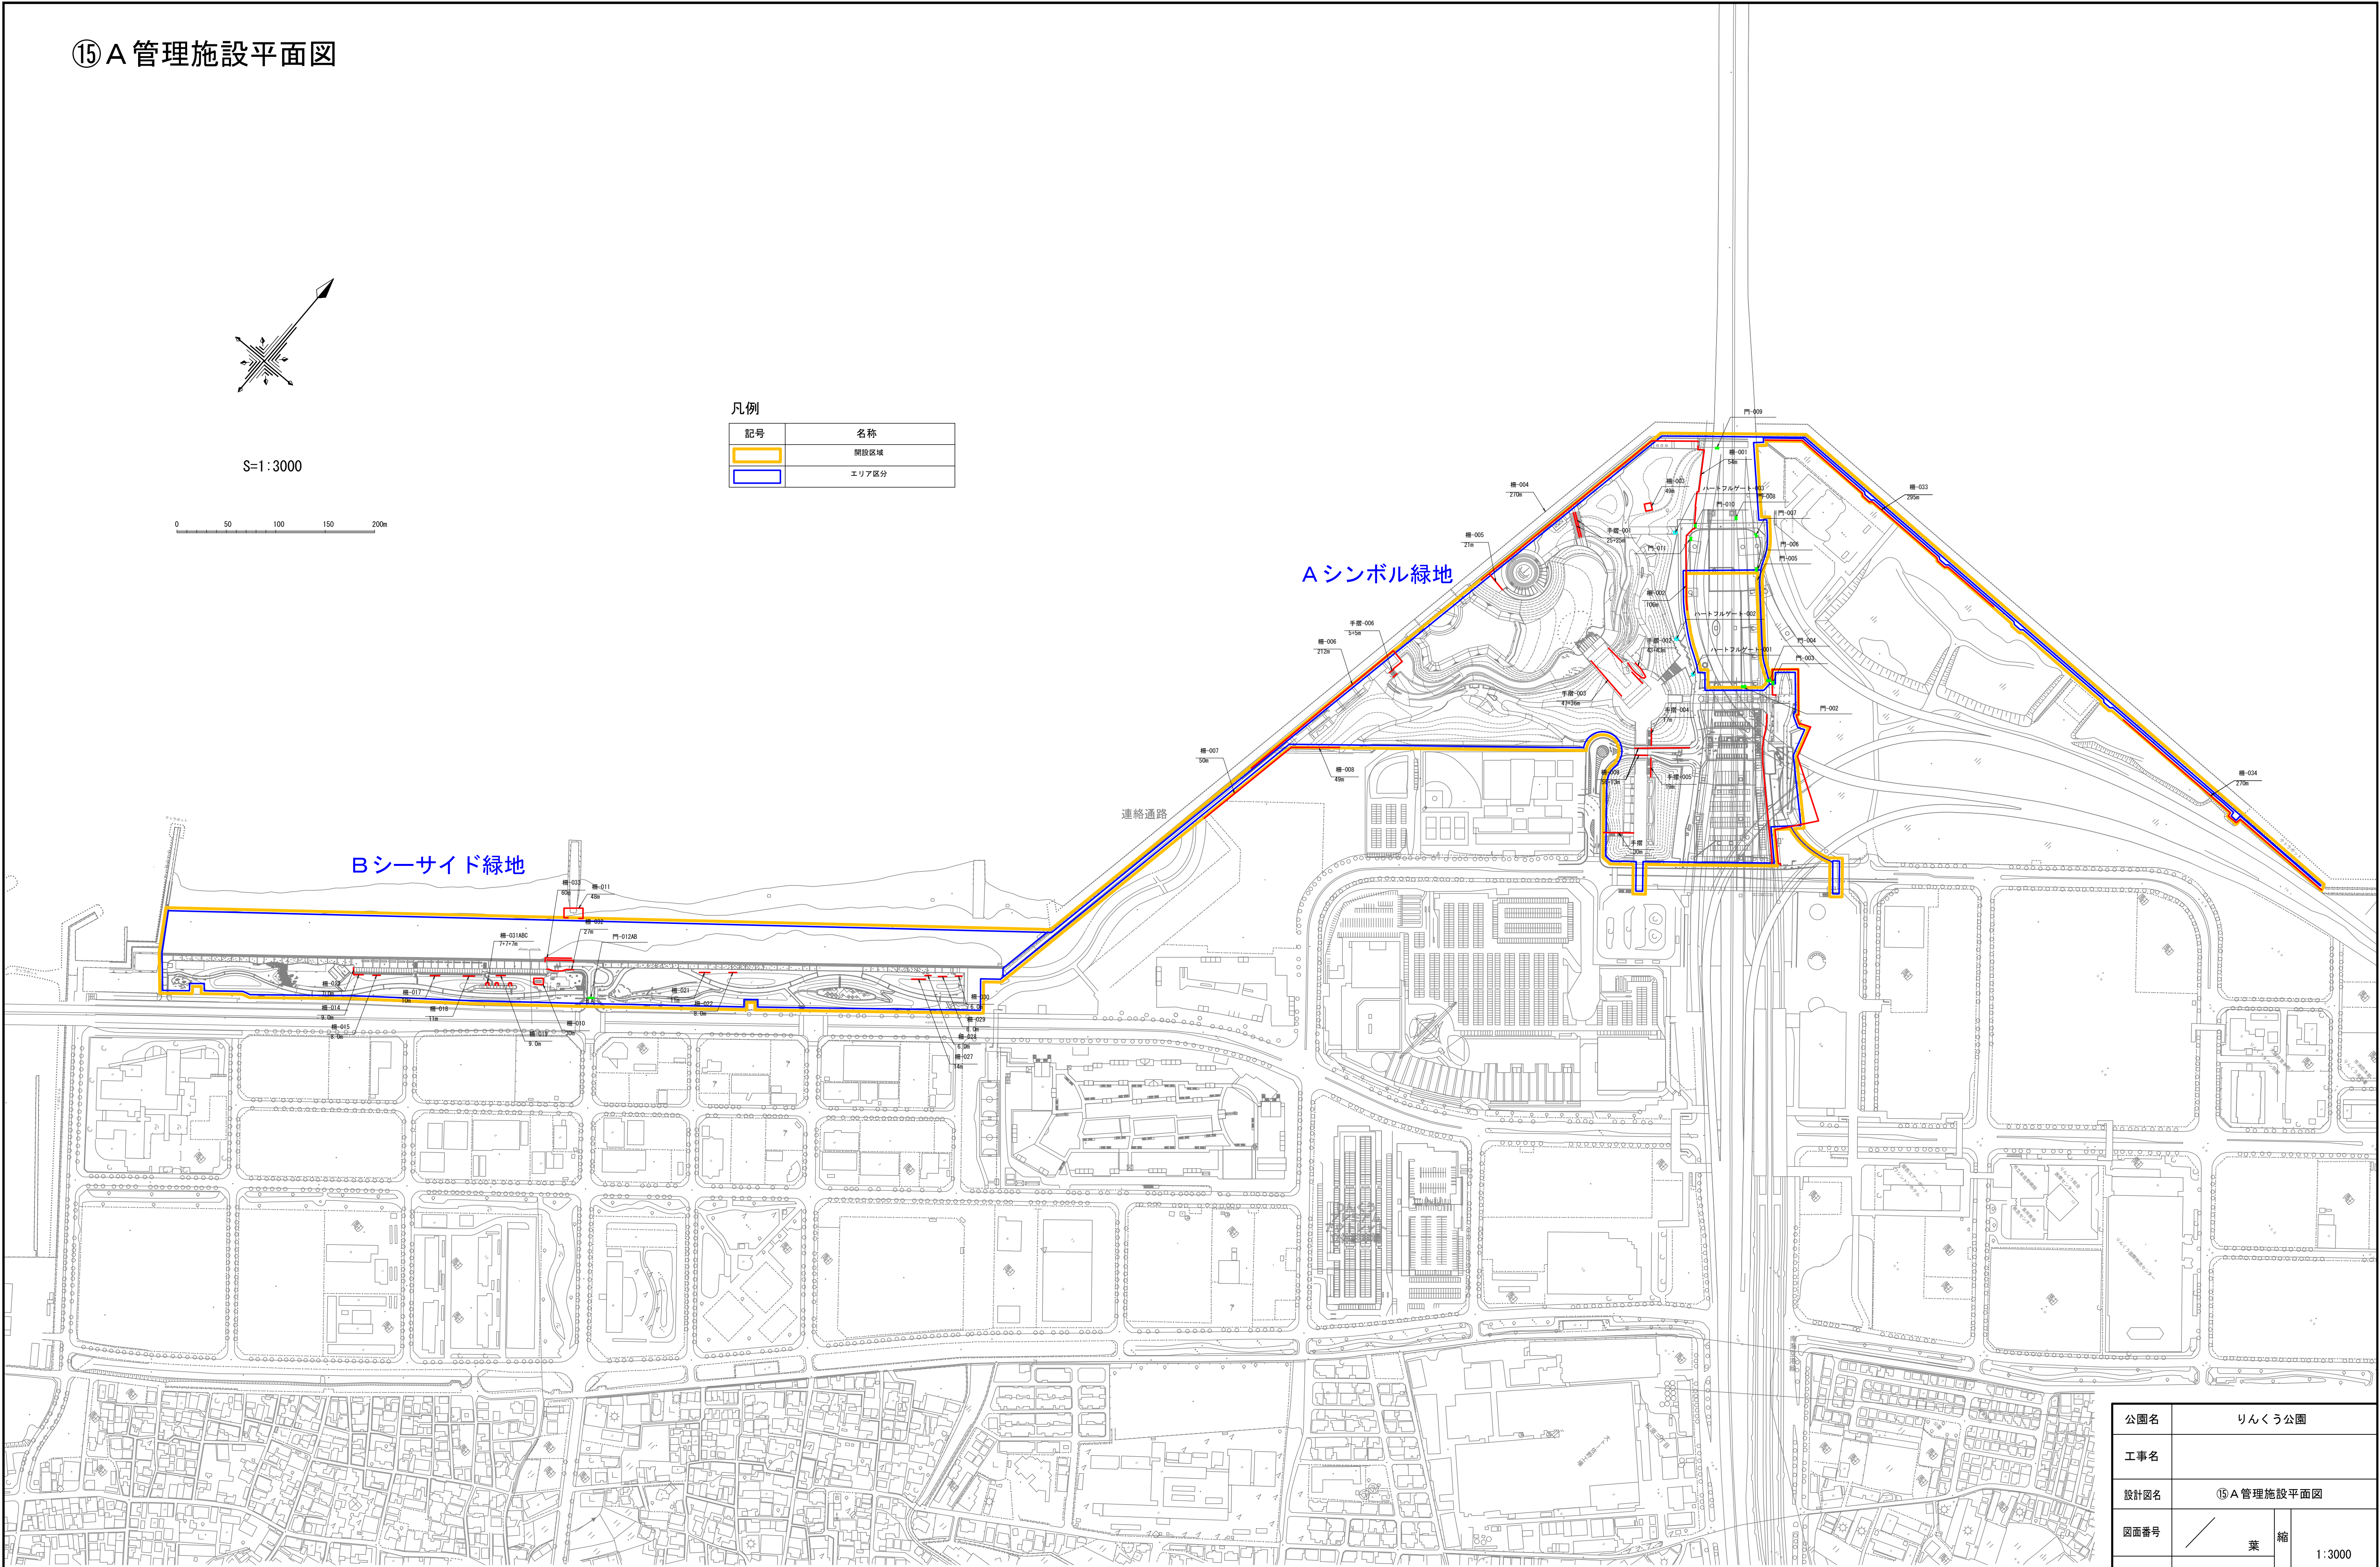


公園名	りんくう公園		
工事名			
設計図名	⑮ A 管理施設平面図		
図面番号	／ 葉	縮	1:3000
設計年月	令和5年2月	尺	
岸和田土木事務所			

⑮ B休養施設平面図

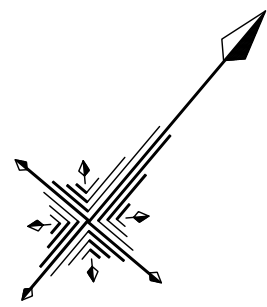


S=1:3000

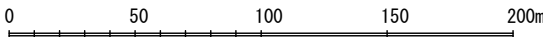


凡例

記号	名称
	開設区域
	エリア区分

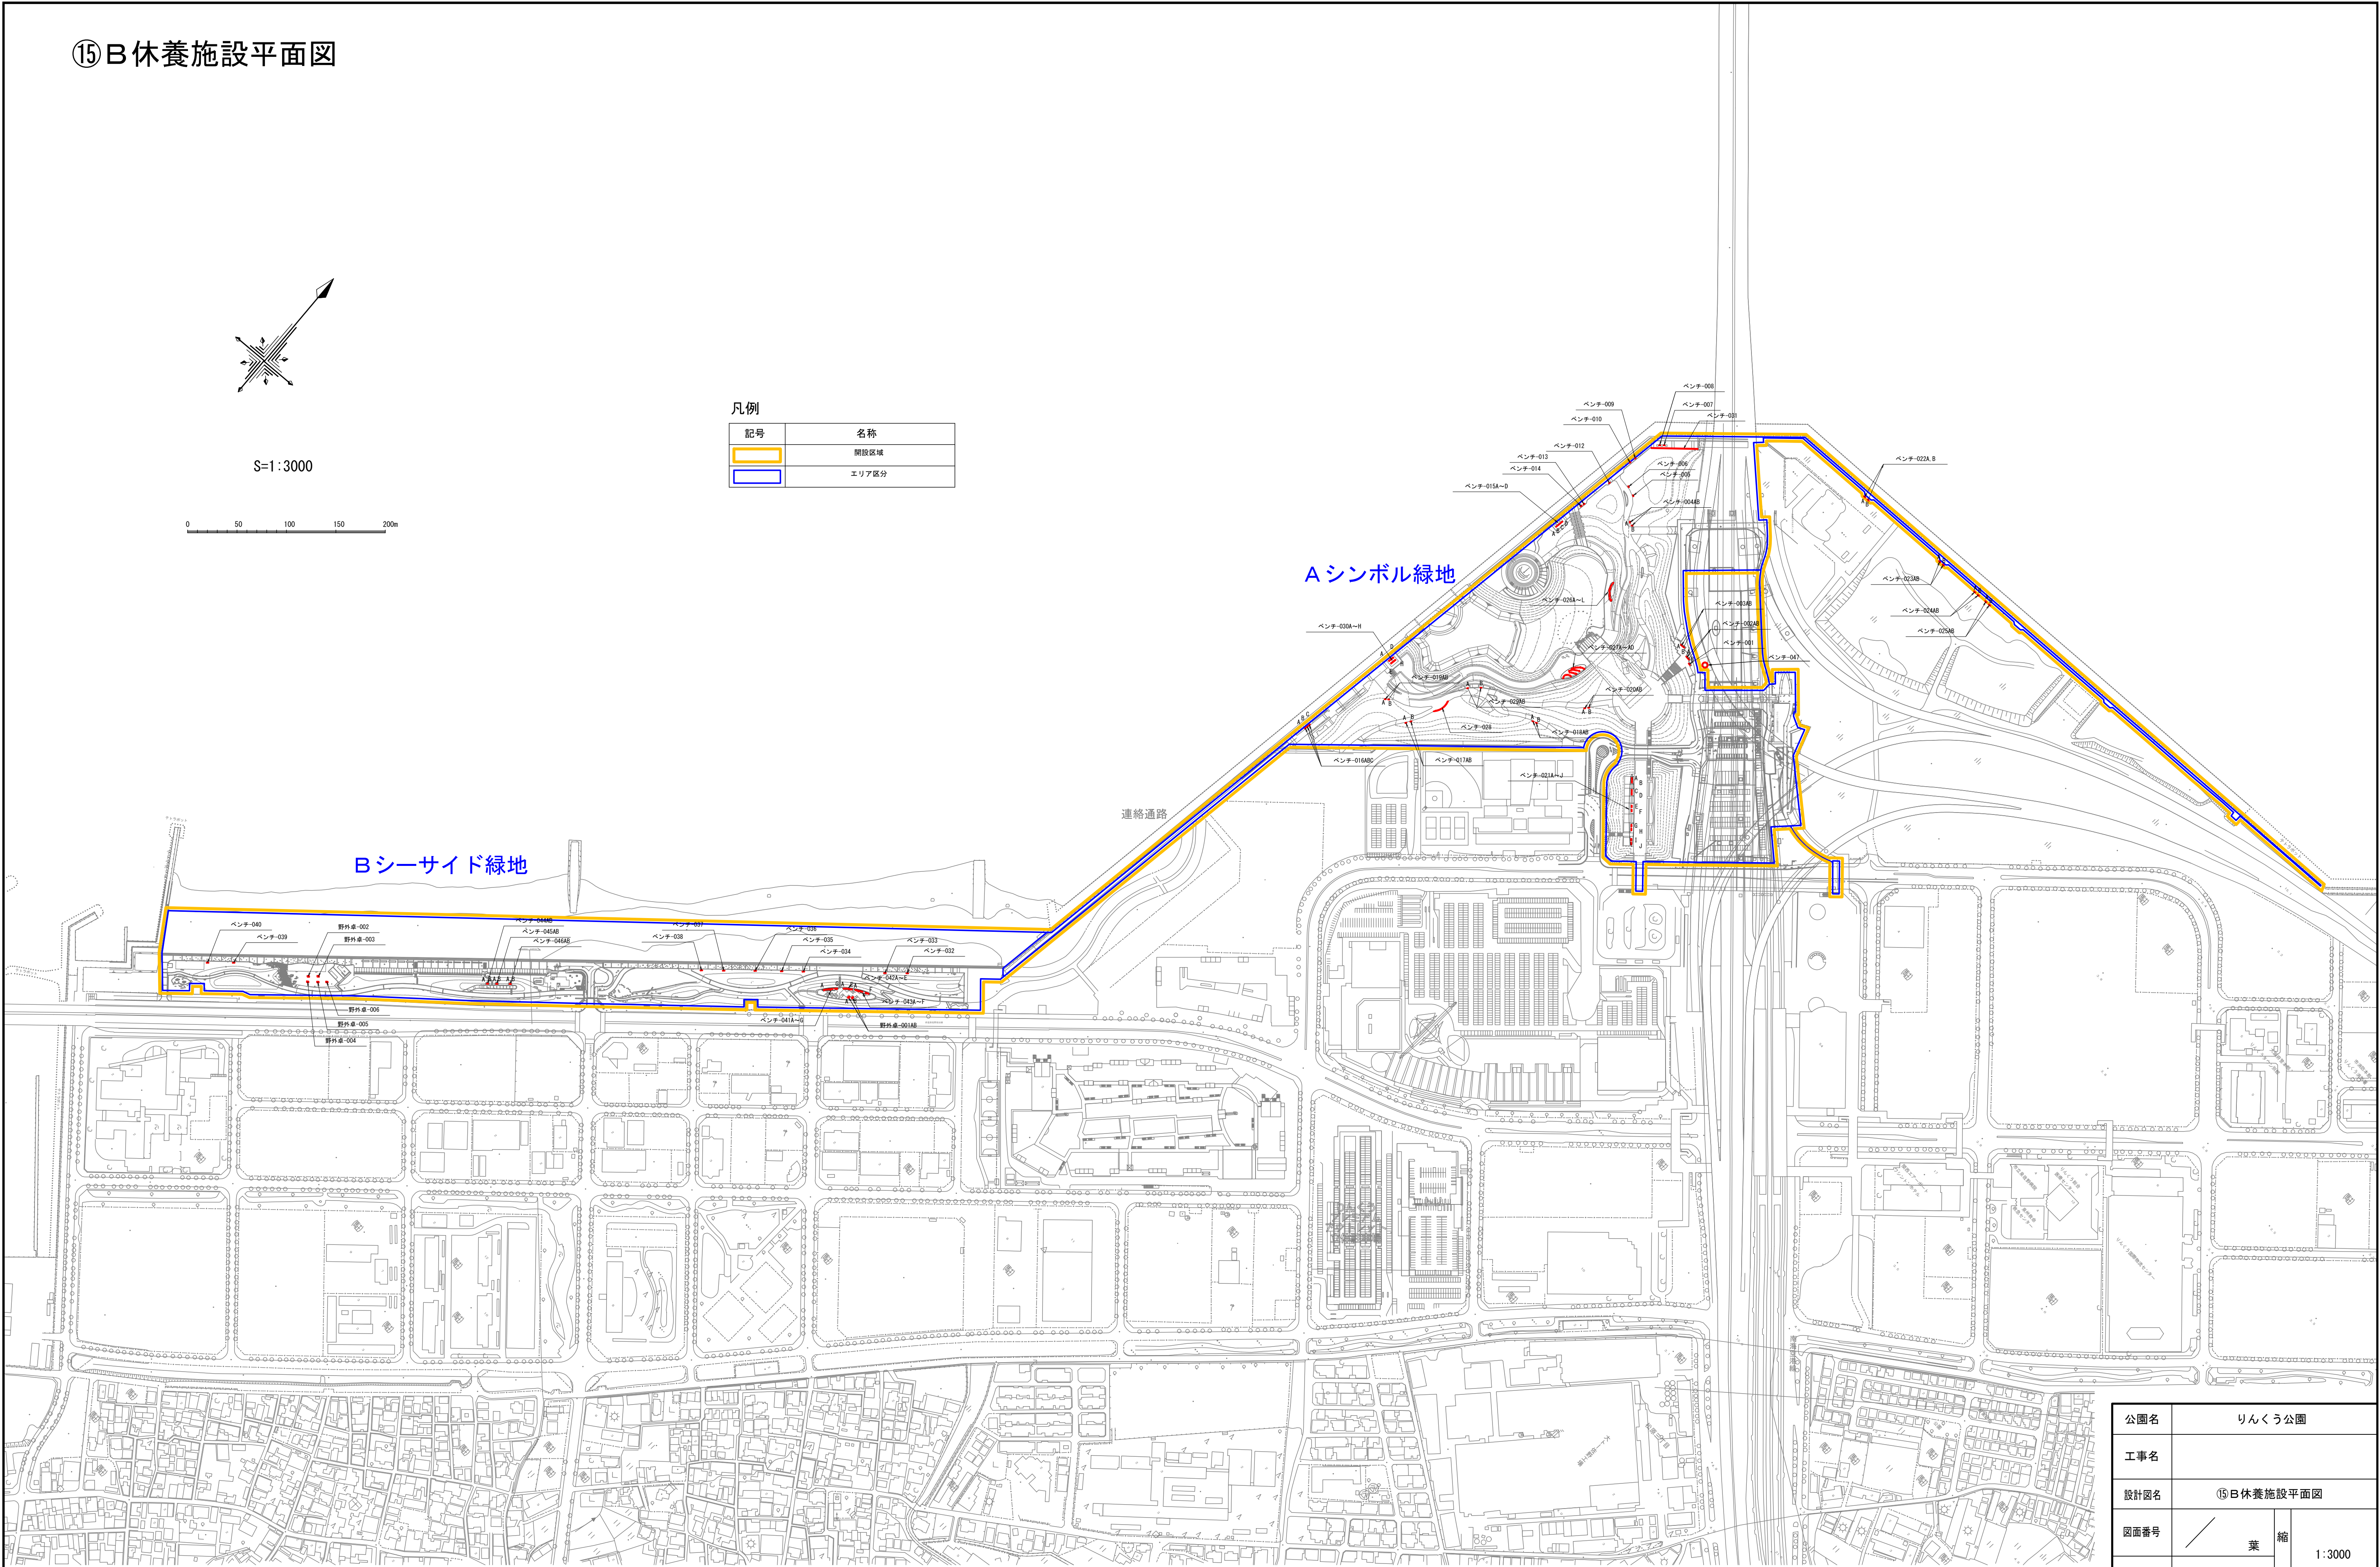


公園名	りんくう公園		
工事名			
設計図名	⑮B休養施設平面図		
図面番号	／ 業	縮	1:3000
設計年月	令和5年2月	尺	
岸和田土木事務所			

⑮ D 修景・便益施設平面図

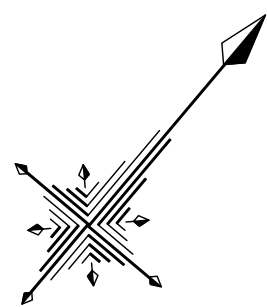


S=1:3000

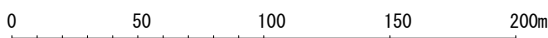


凡例

記号	名称
	開設区域
	エリア区分

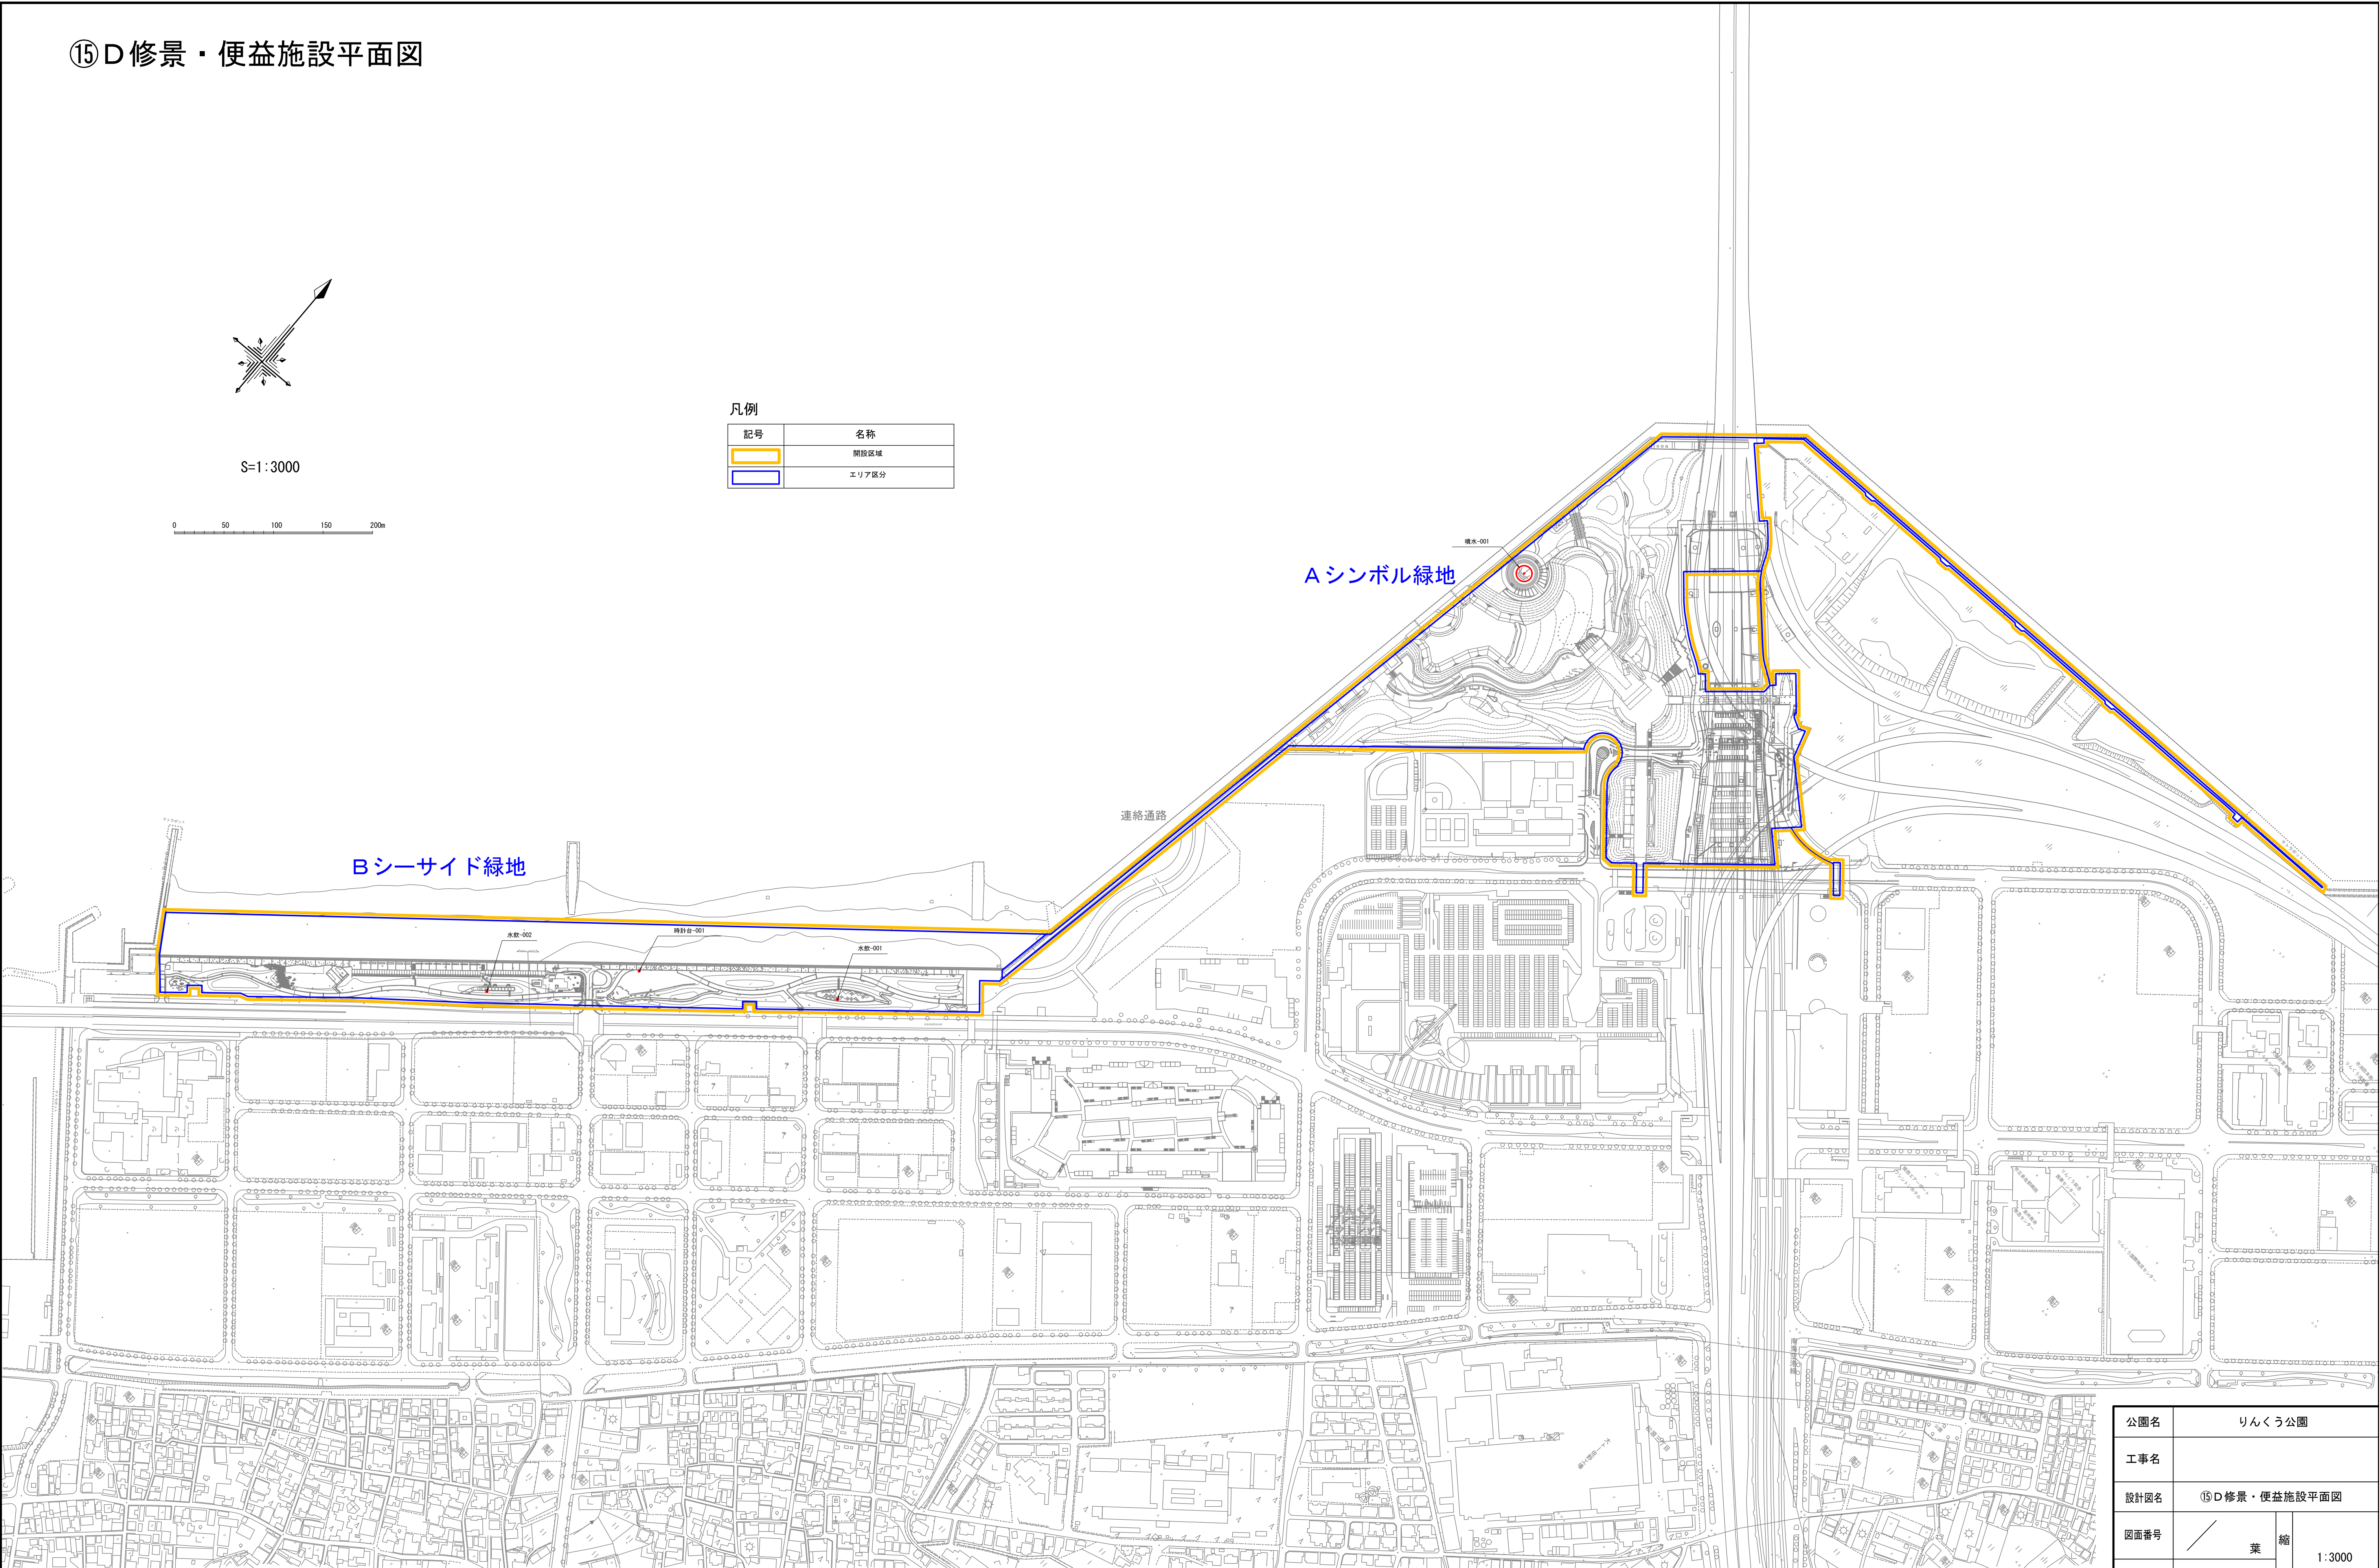


公園名	りんくう公園		
工事名			
設計図名	⑮D 修景・便益施設平面図		
図面番号	／ 業	縮	1:3000
設計年月	令和5年2月	尺	
岸和田土木事務所			

⑮ E 標識配置図

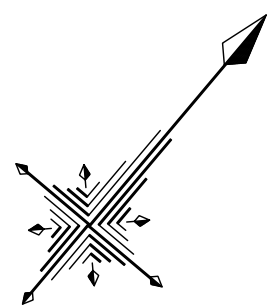

S=1:3000

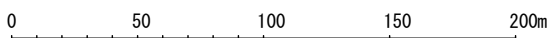

凡例

記号	名称
●	指示板
○	標識(小)
○	標識(大)

凡例

記号	名称
〇	開設区域
□	エリア区分

A シンボル緑地

B シーサイド緑地

連絡通路

公園名	りんくう公園		
工事名			
設計図名	⑮ E 標識配置図		
図面番号	 業	縮	1:3000
設計年月	令和5年2月	尺	
岸和田土木事務所			