


⑮ A 管理施設平面図


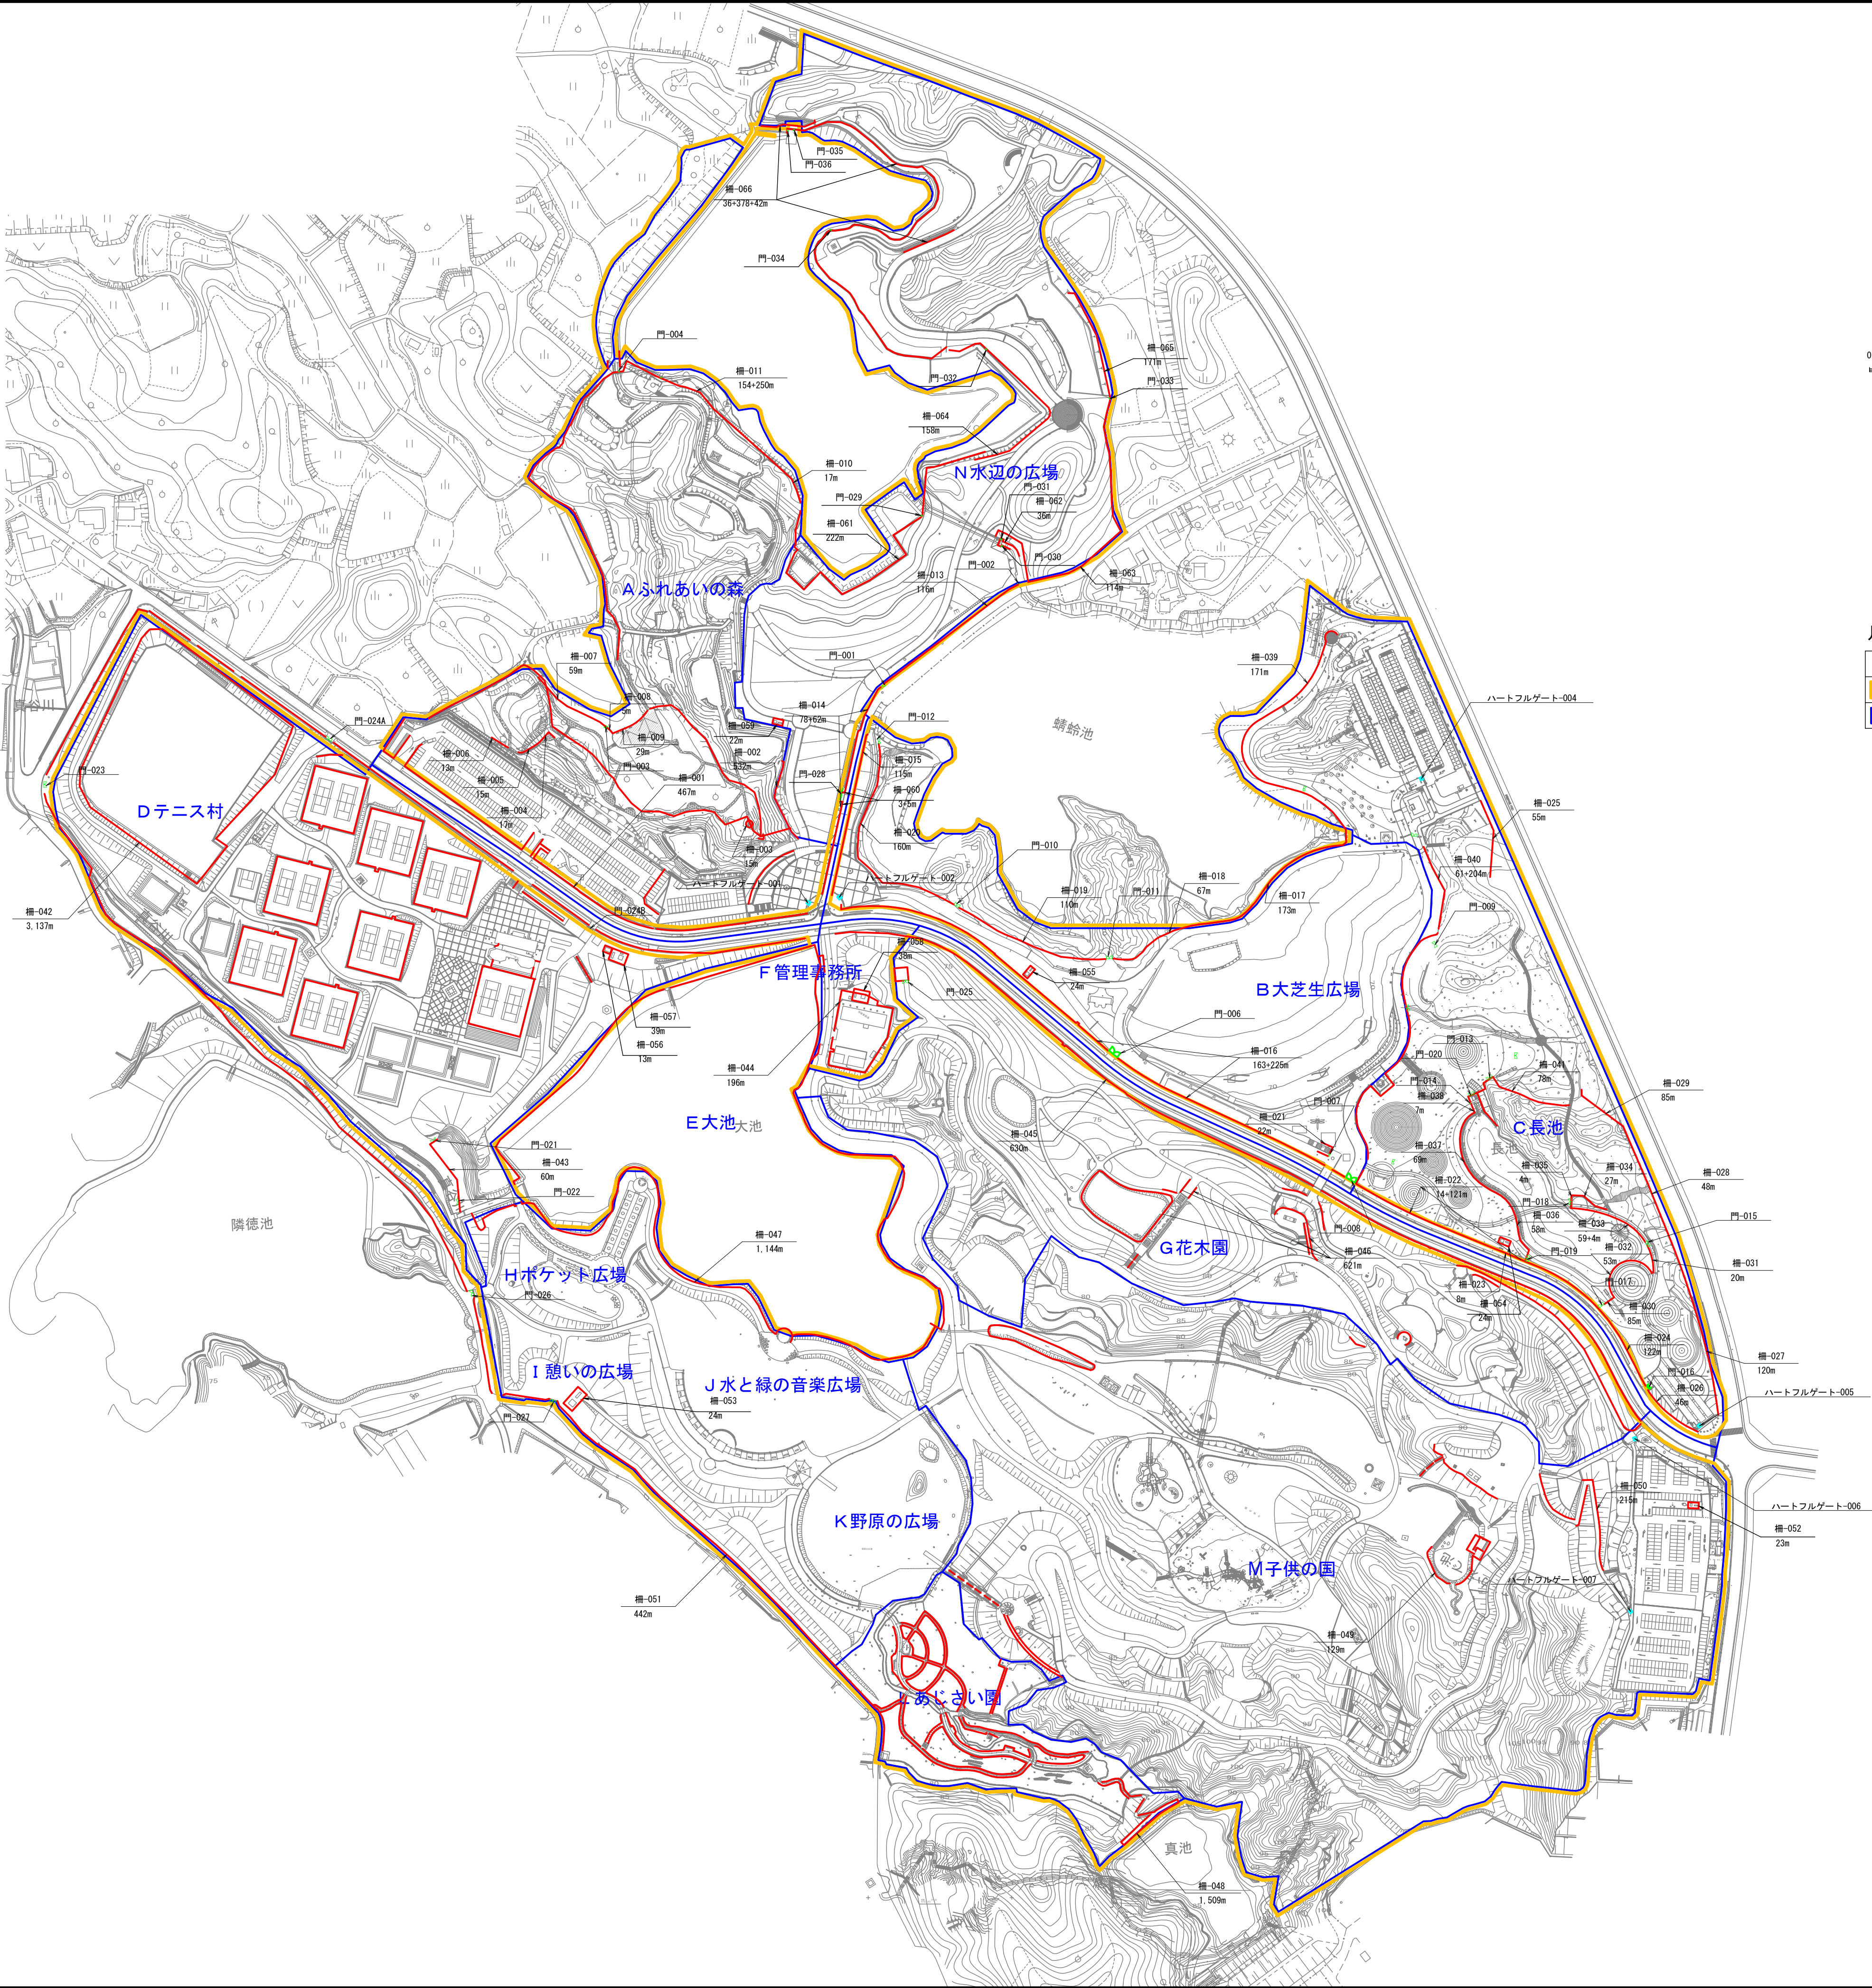


凡例

記号	名称
	開設区域
	エリア区分

公園名	蜻蛉池公園		
工事名			
設計図名	⑮ A 管理施設平面図		
図面番号	／ 業	縮	1:2500
設計年月	令和5年2月	尺	
岸和田土木事務所			

⑮ B 休養施設平面図

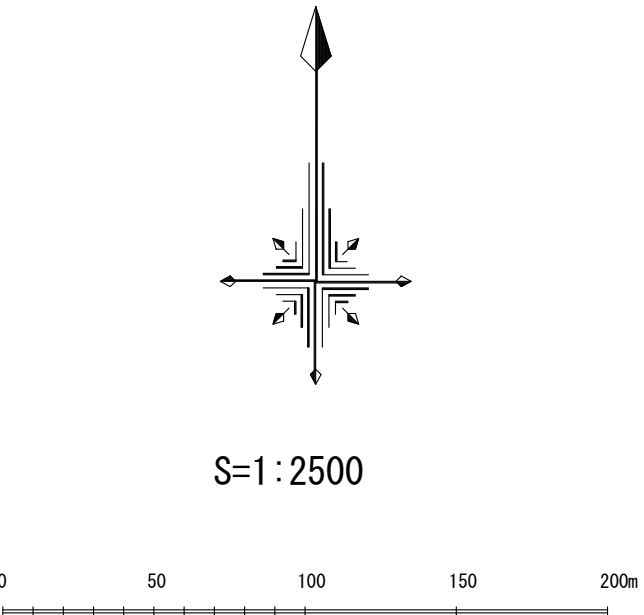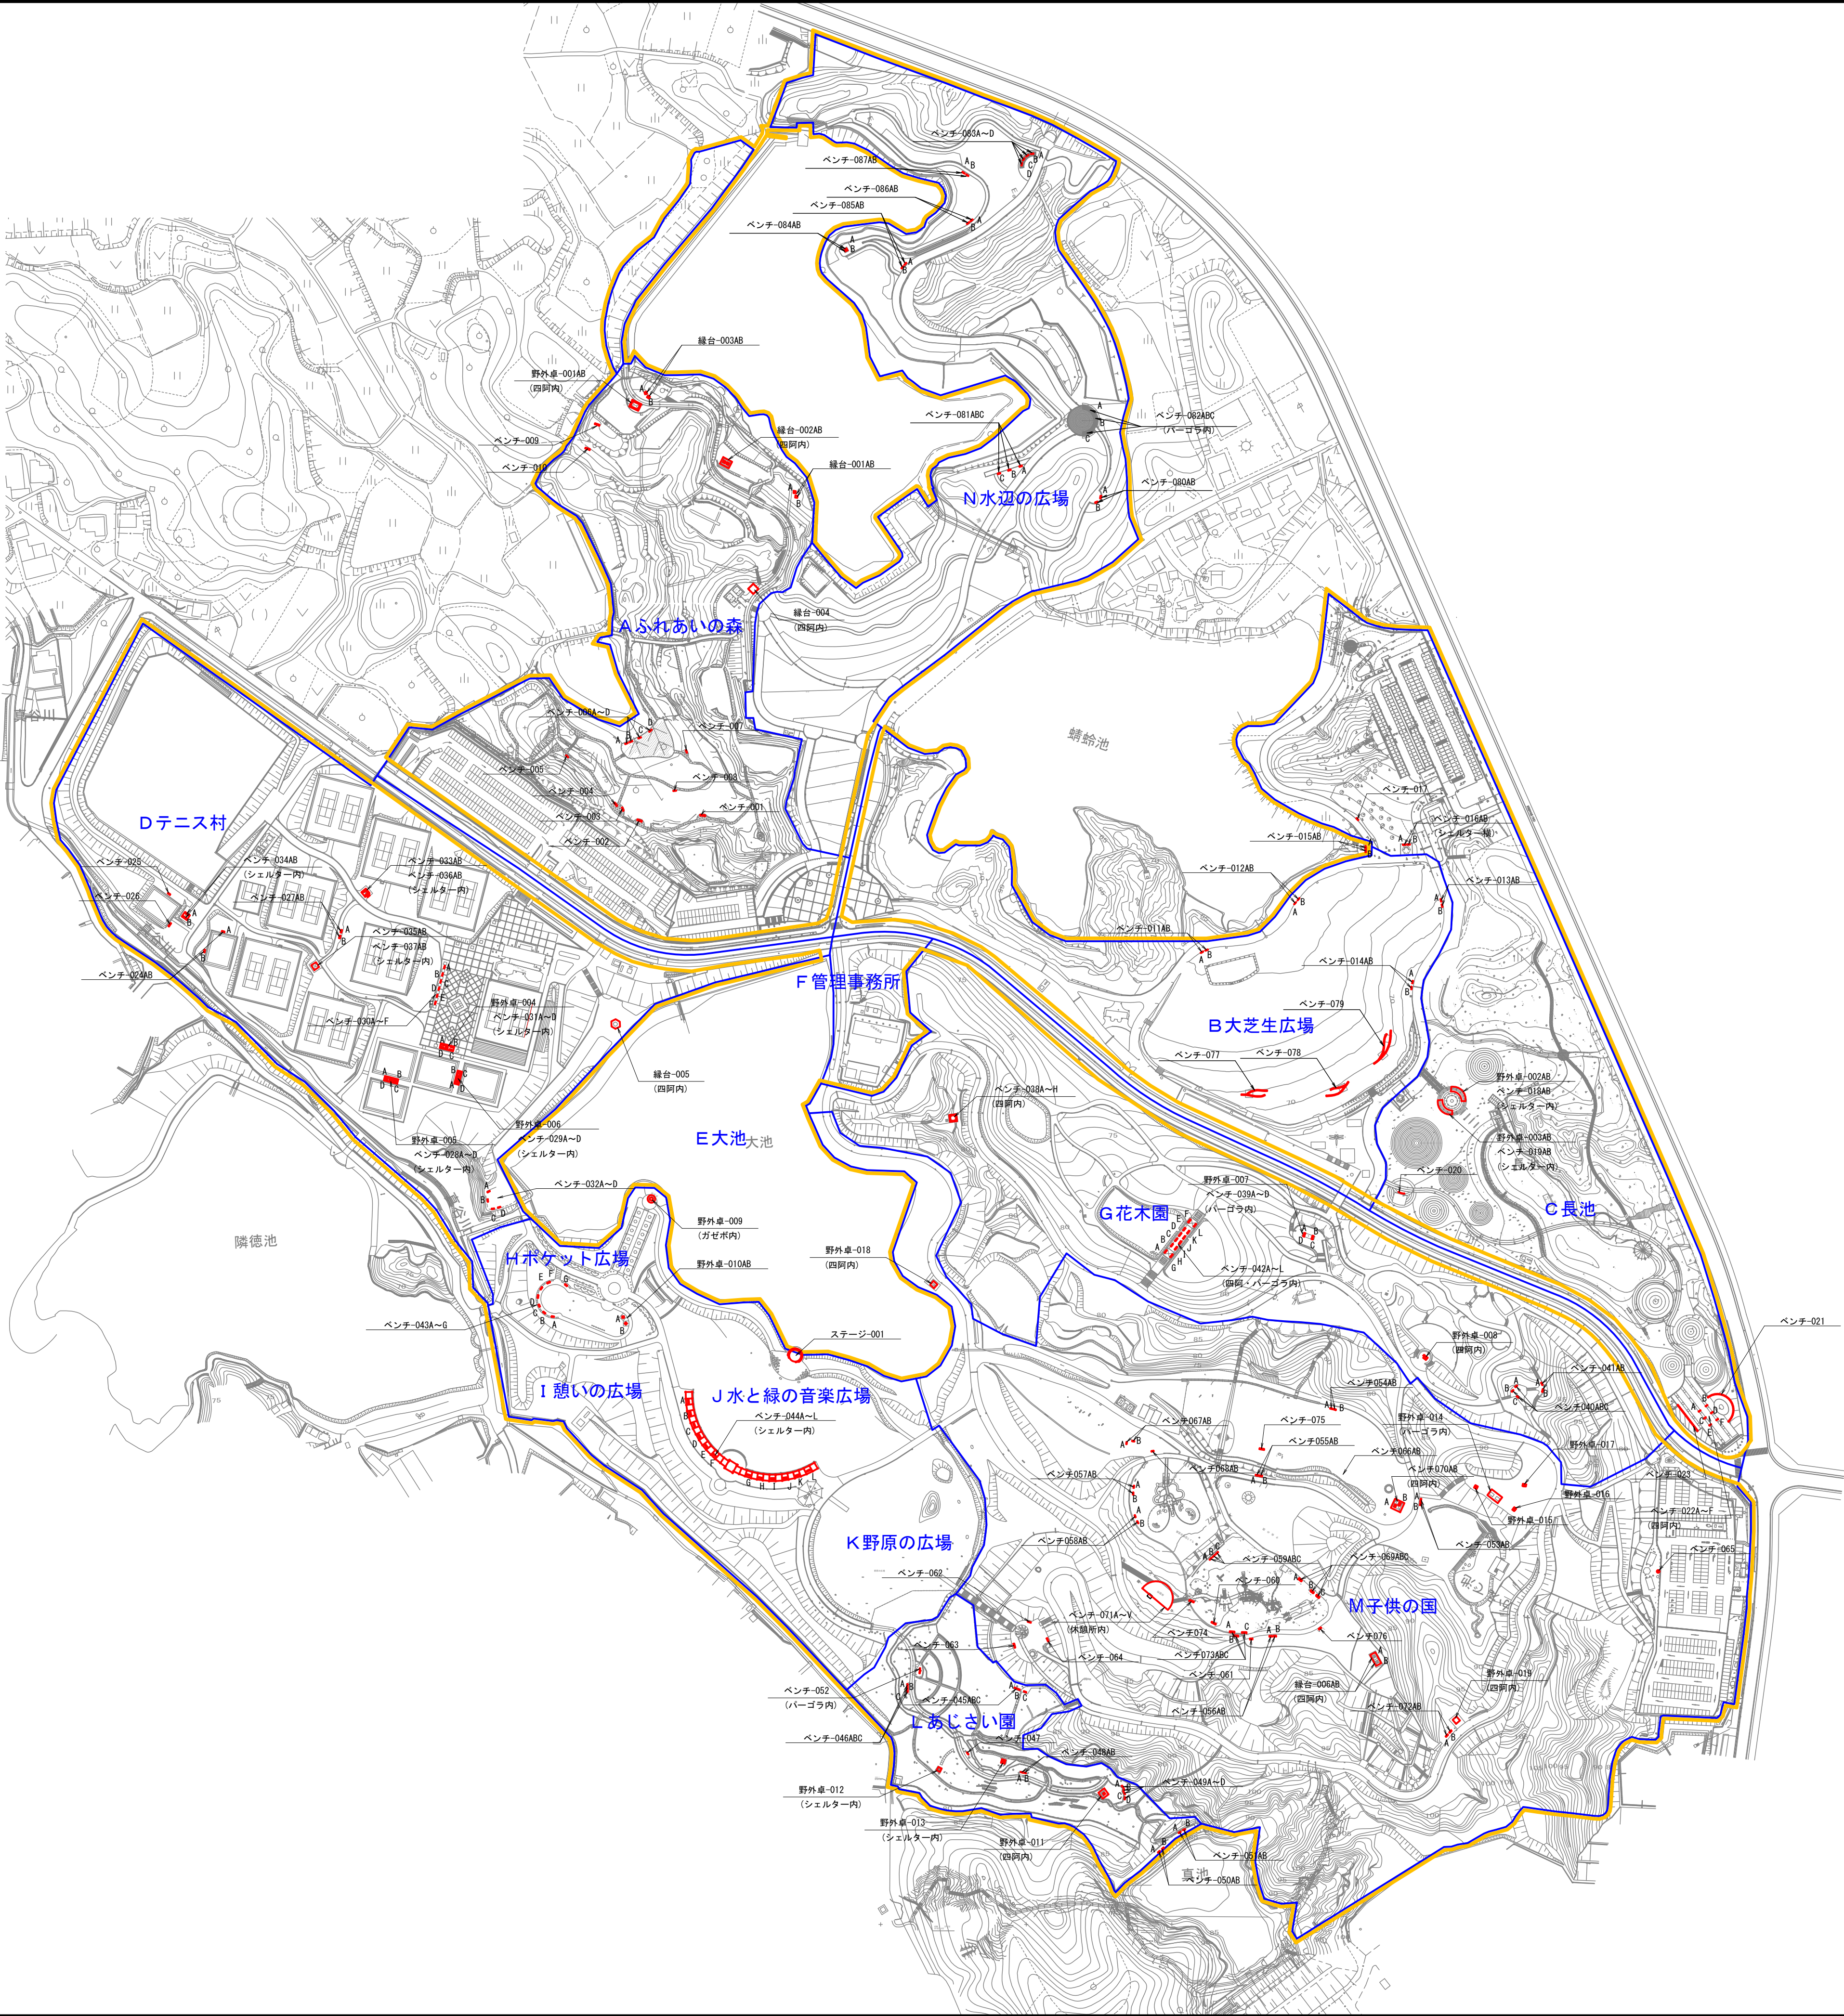


凡例



記号	名称
	開設区域
	エリア区分

公園名	蜻蛉池公園		
工事名			
設計図名	⑮ B 休養施設平面図		
図面番号	／ 業	縮	1:2500
設計年月	令和5年2月	尺	
岸和田土木事務所			

⑮ C遊戯施設平面図

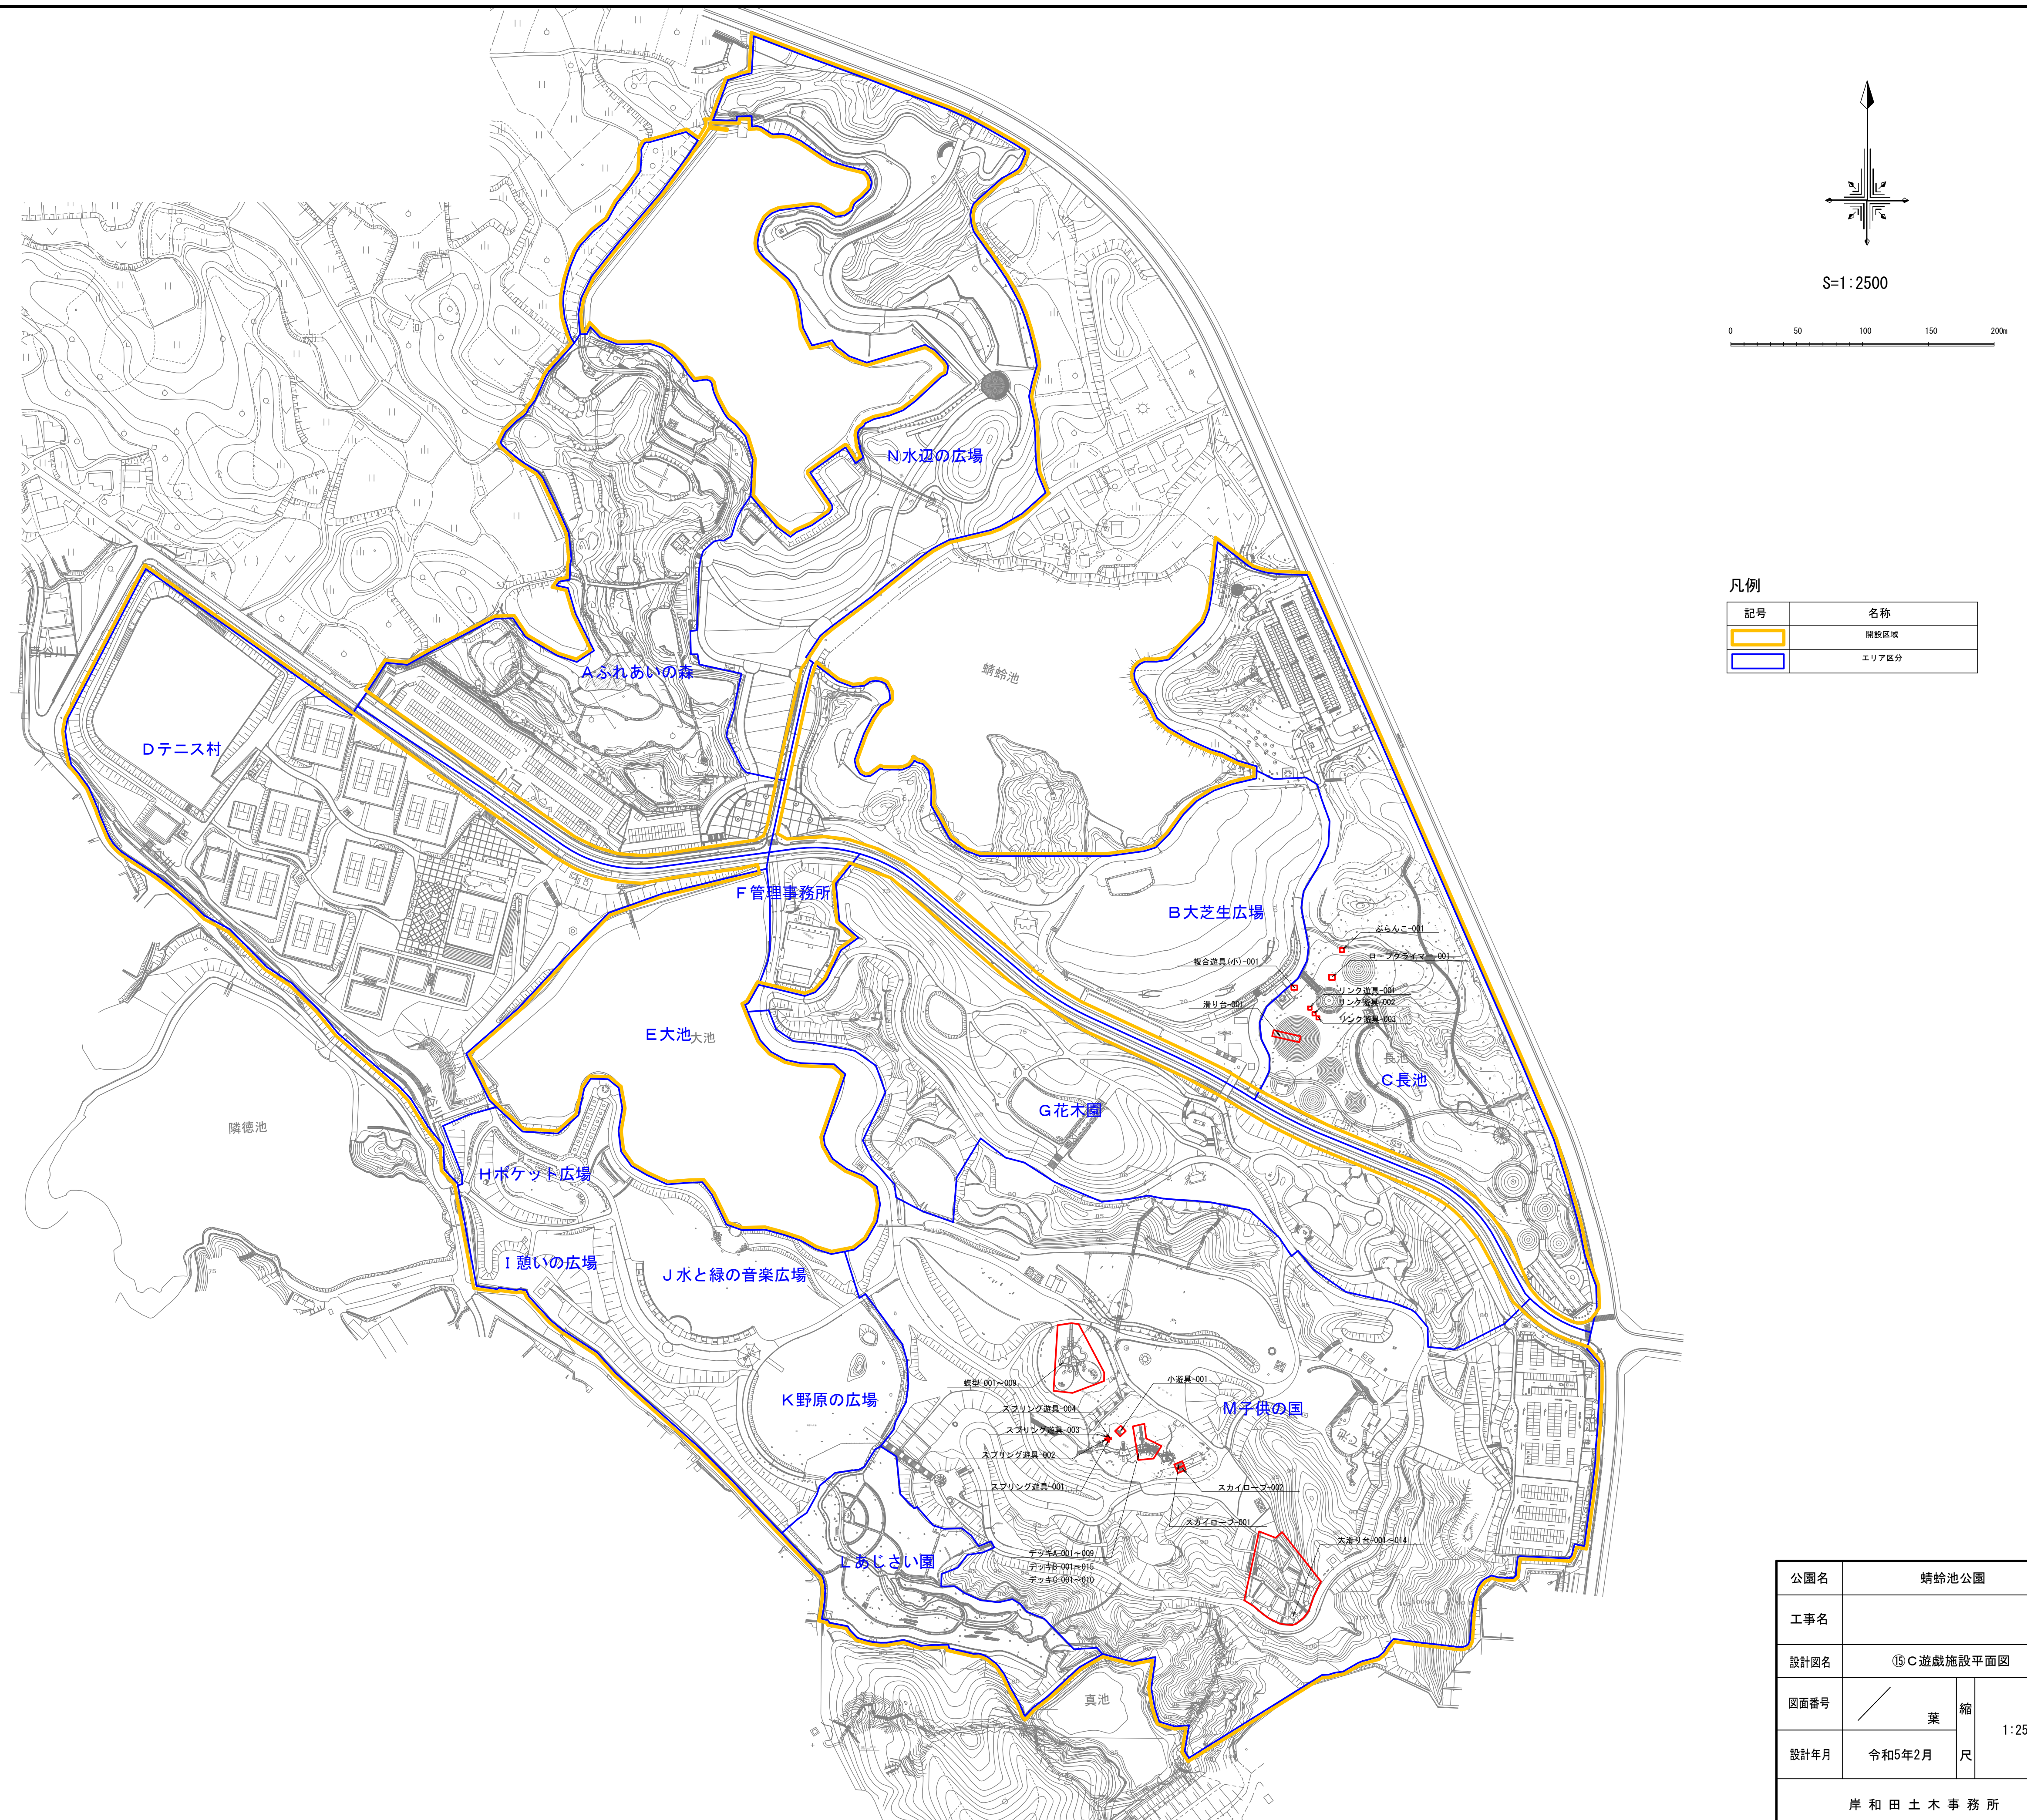

⑮ D 修景・便益施設平面図

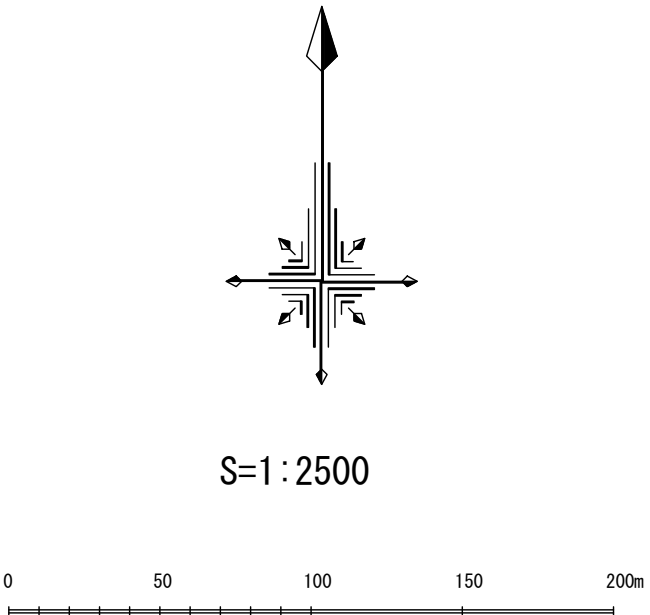
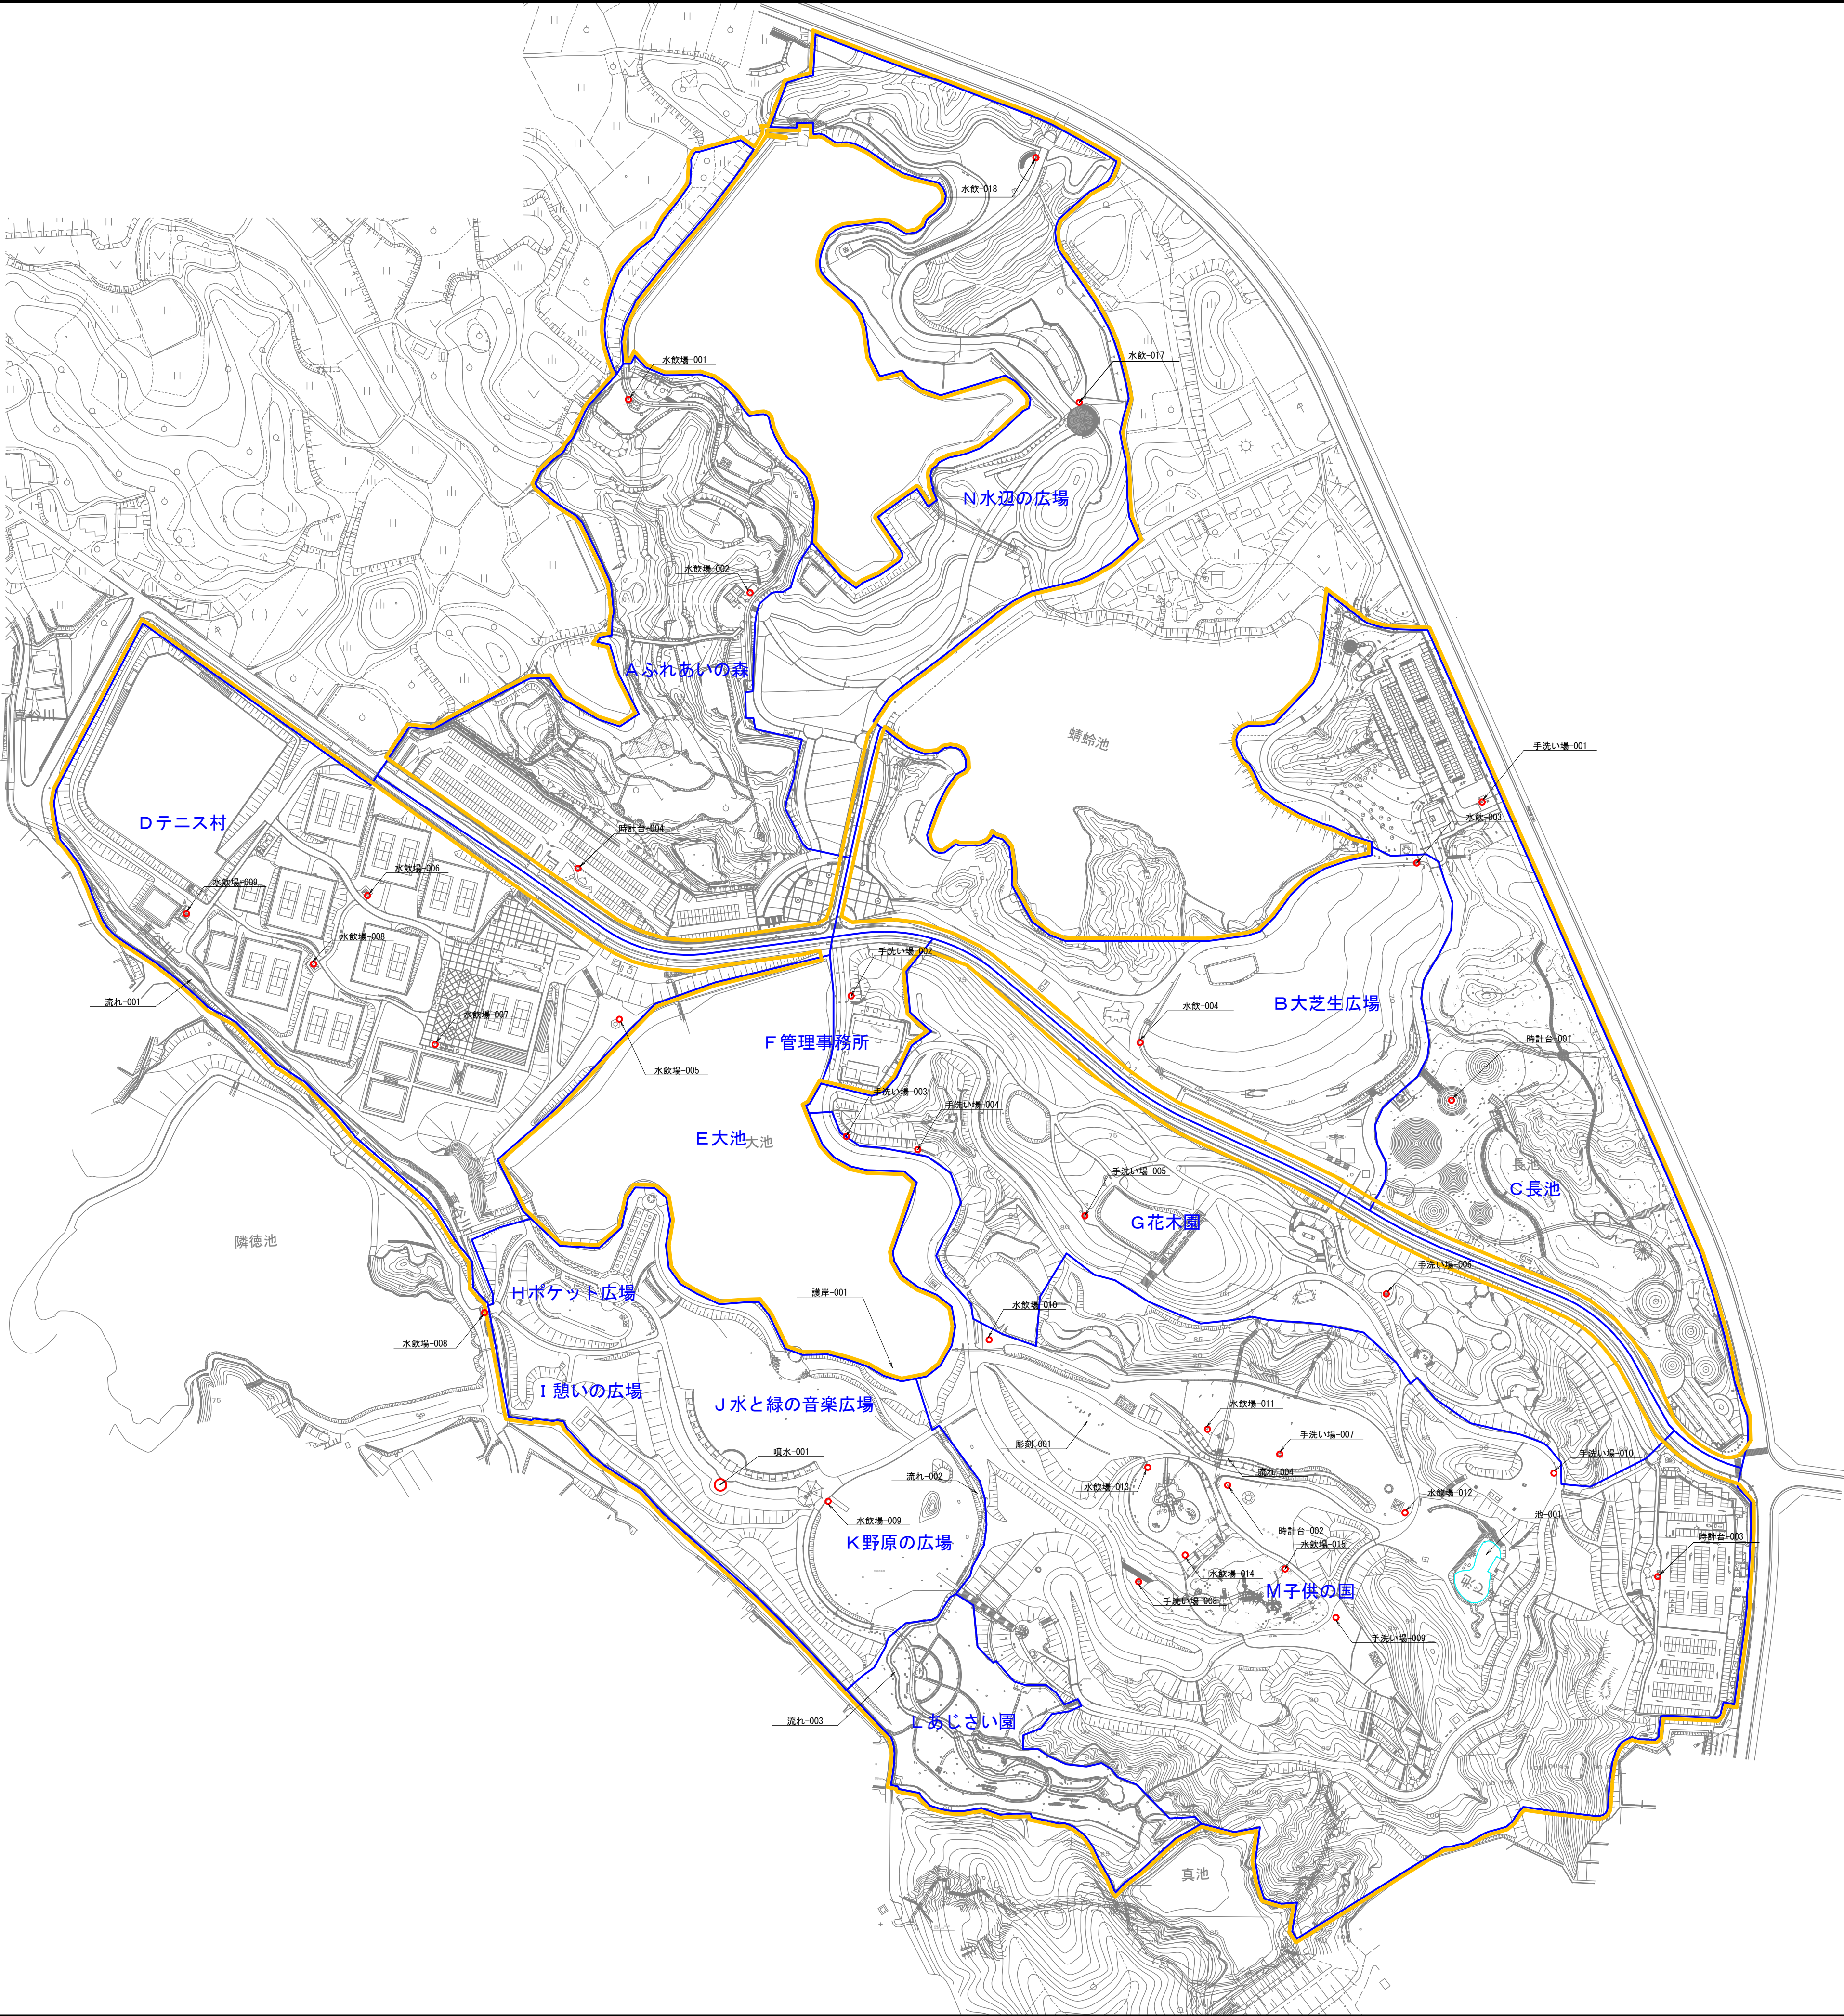


凡例

記号	名称
	開設区域
	エリア区分

公園名	蜻蛉池公園		
工事名			
設計図名	⑮ D 修景・便益施設平面図		
図面番号	／ 業	縮	1:2500
設計年月	令和5年2月	尺	
岸和田土木事務所			

⑮ E 標識配置図

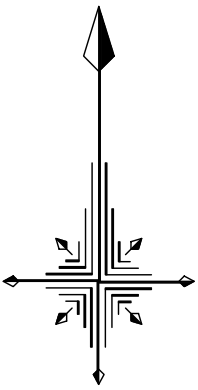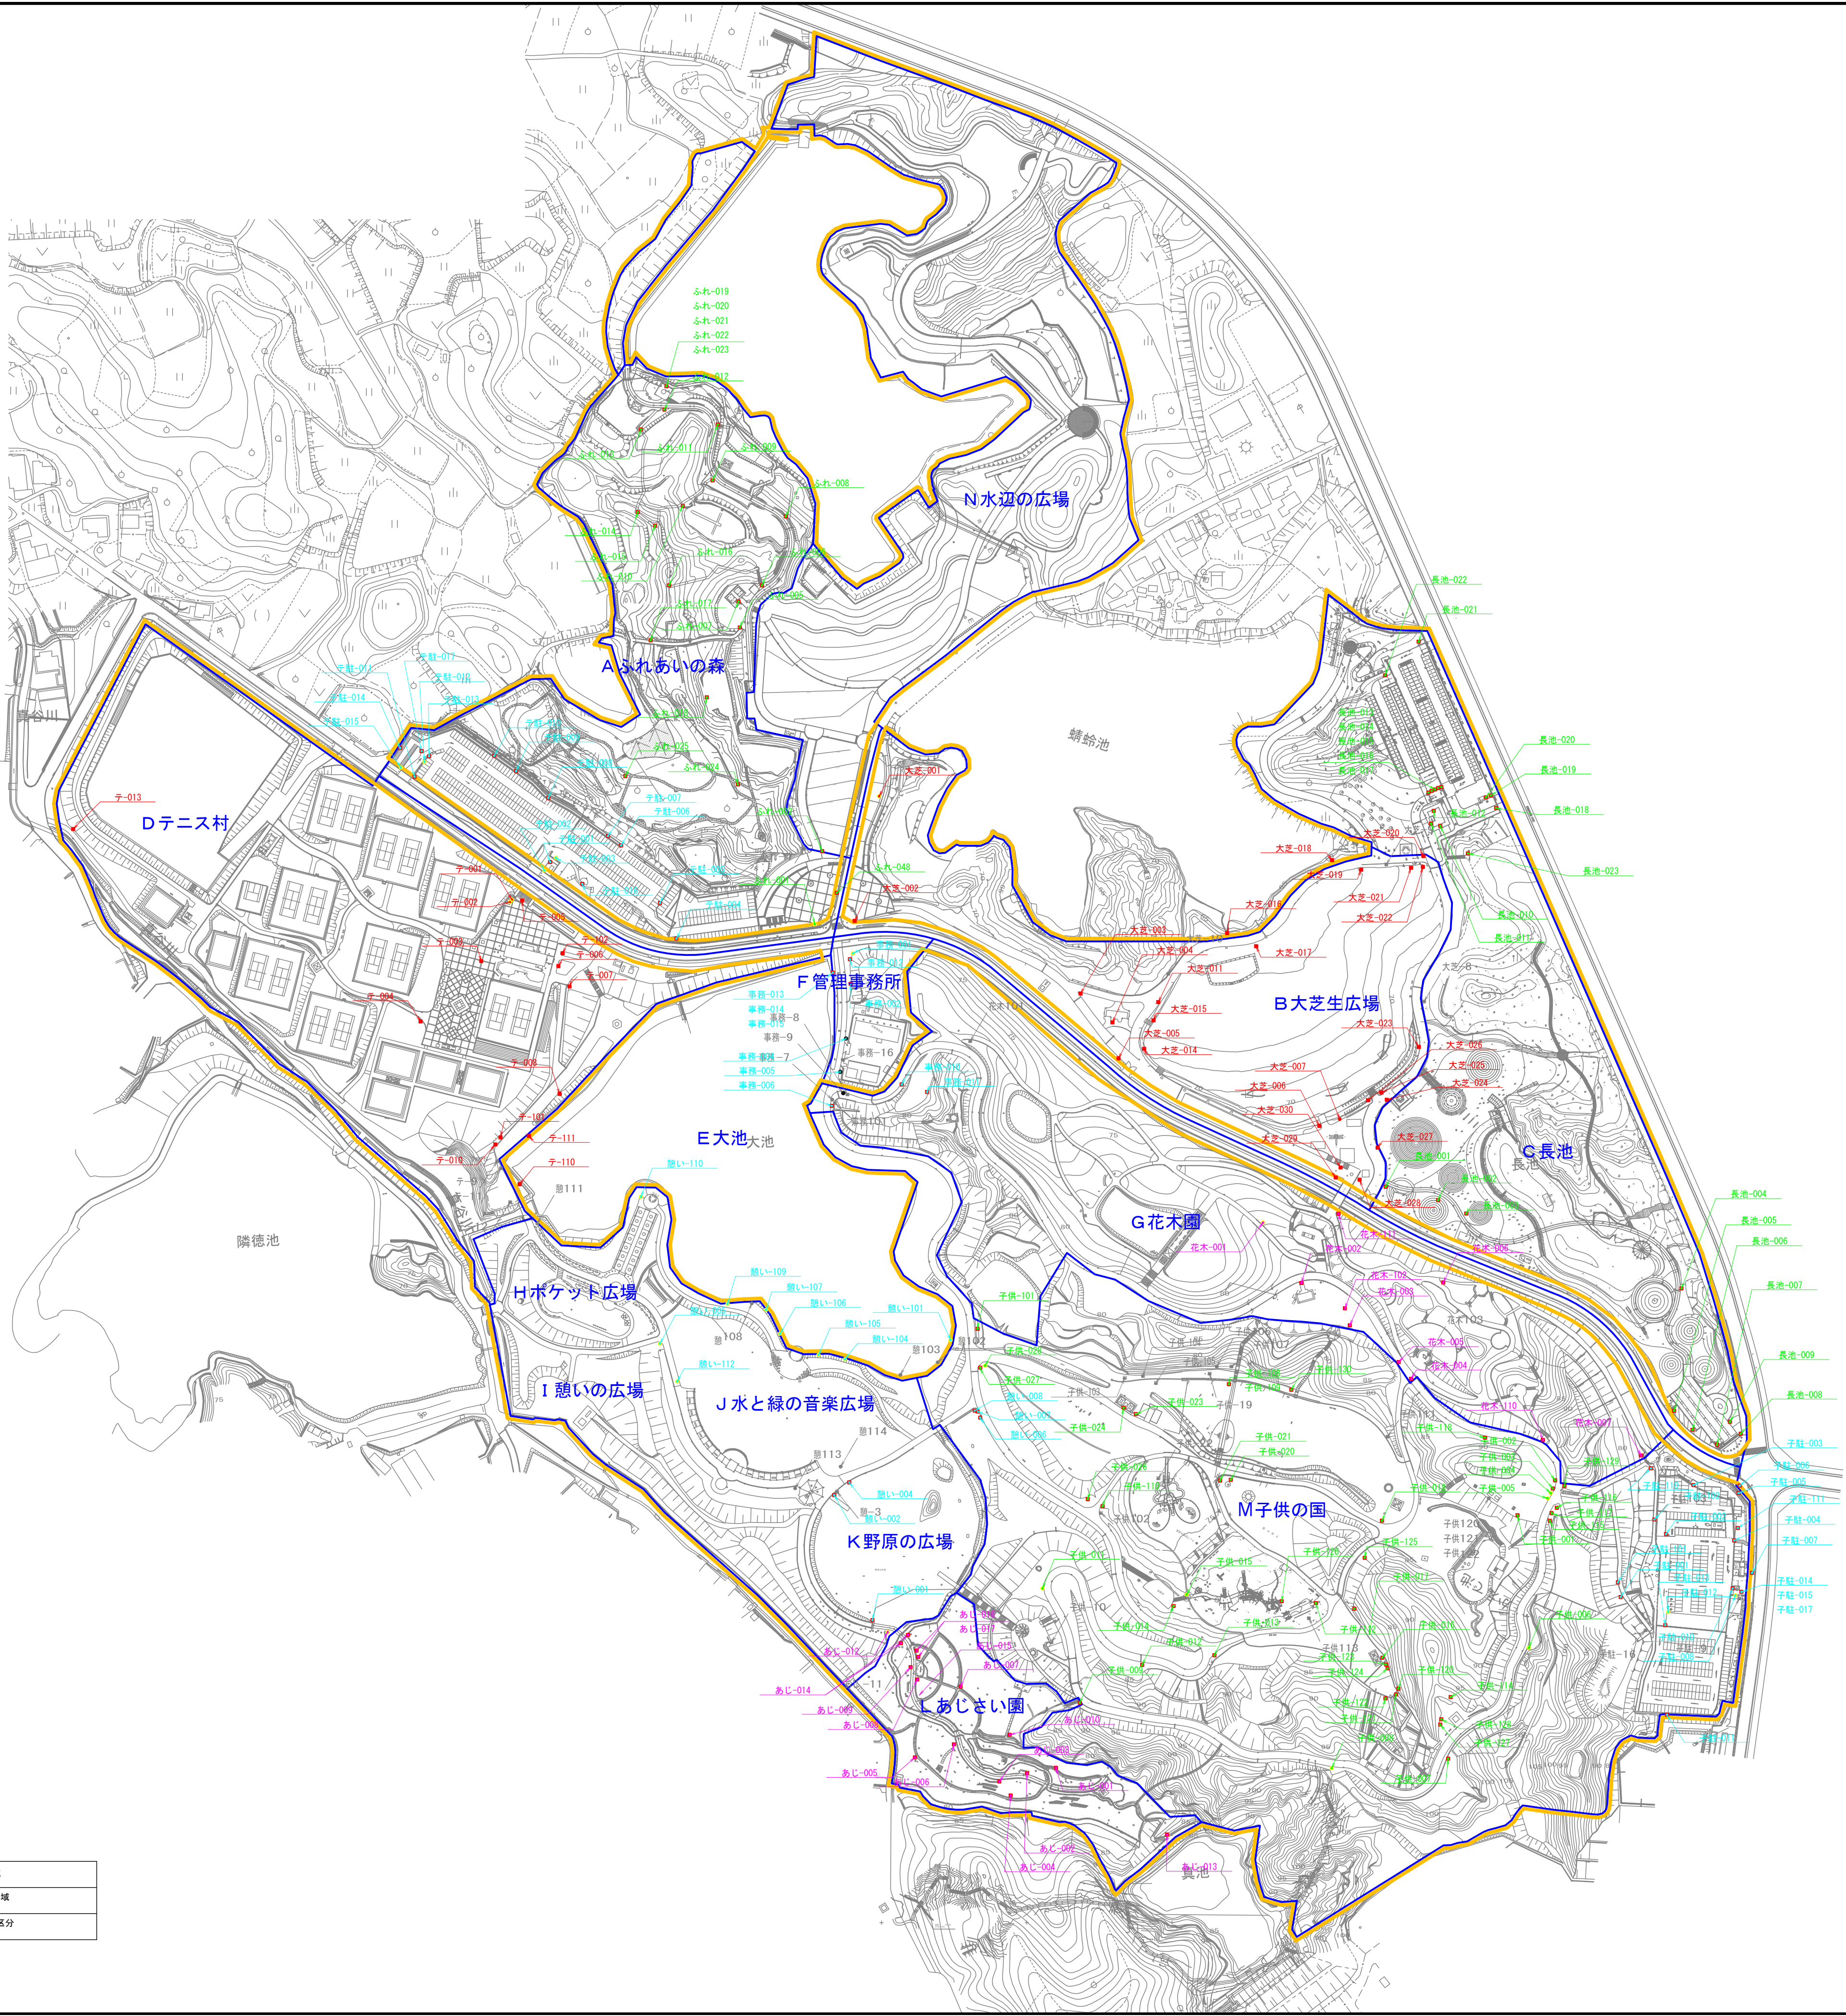

S=1:2500

0 50 100 150 200m

凡例	
記号	名称
●	掲示板
○	標識(小)
○	標識(大)

凡例	
記号	名称
■	開設区域
■	エリア区分

公園名	蜻蛉池公園		
工事名			
設計図名	⑮ E 標識配置図		
図面番号	業	縮	1:2500
設計年月	令和5年2月	尺	
岸和田土木事務所			