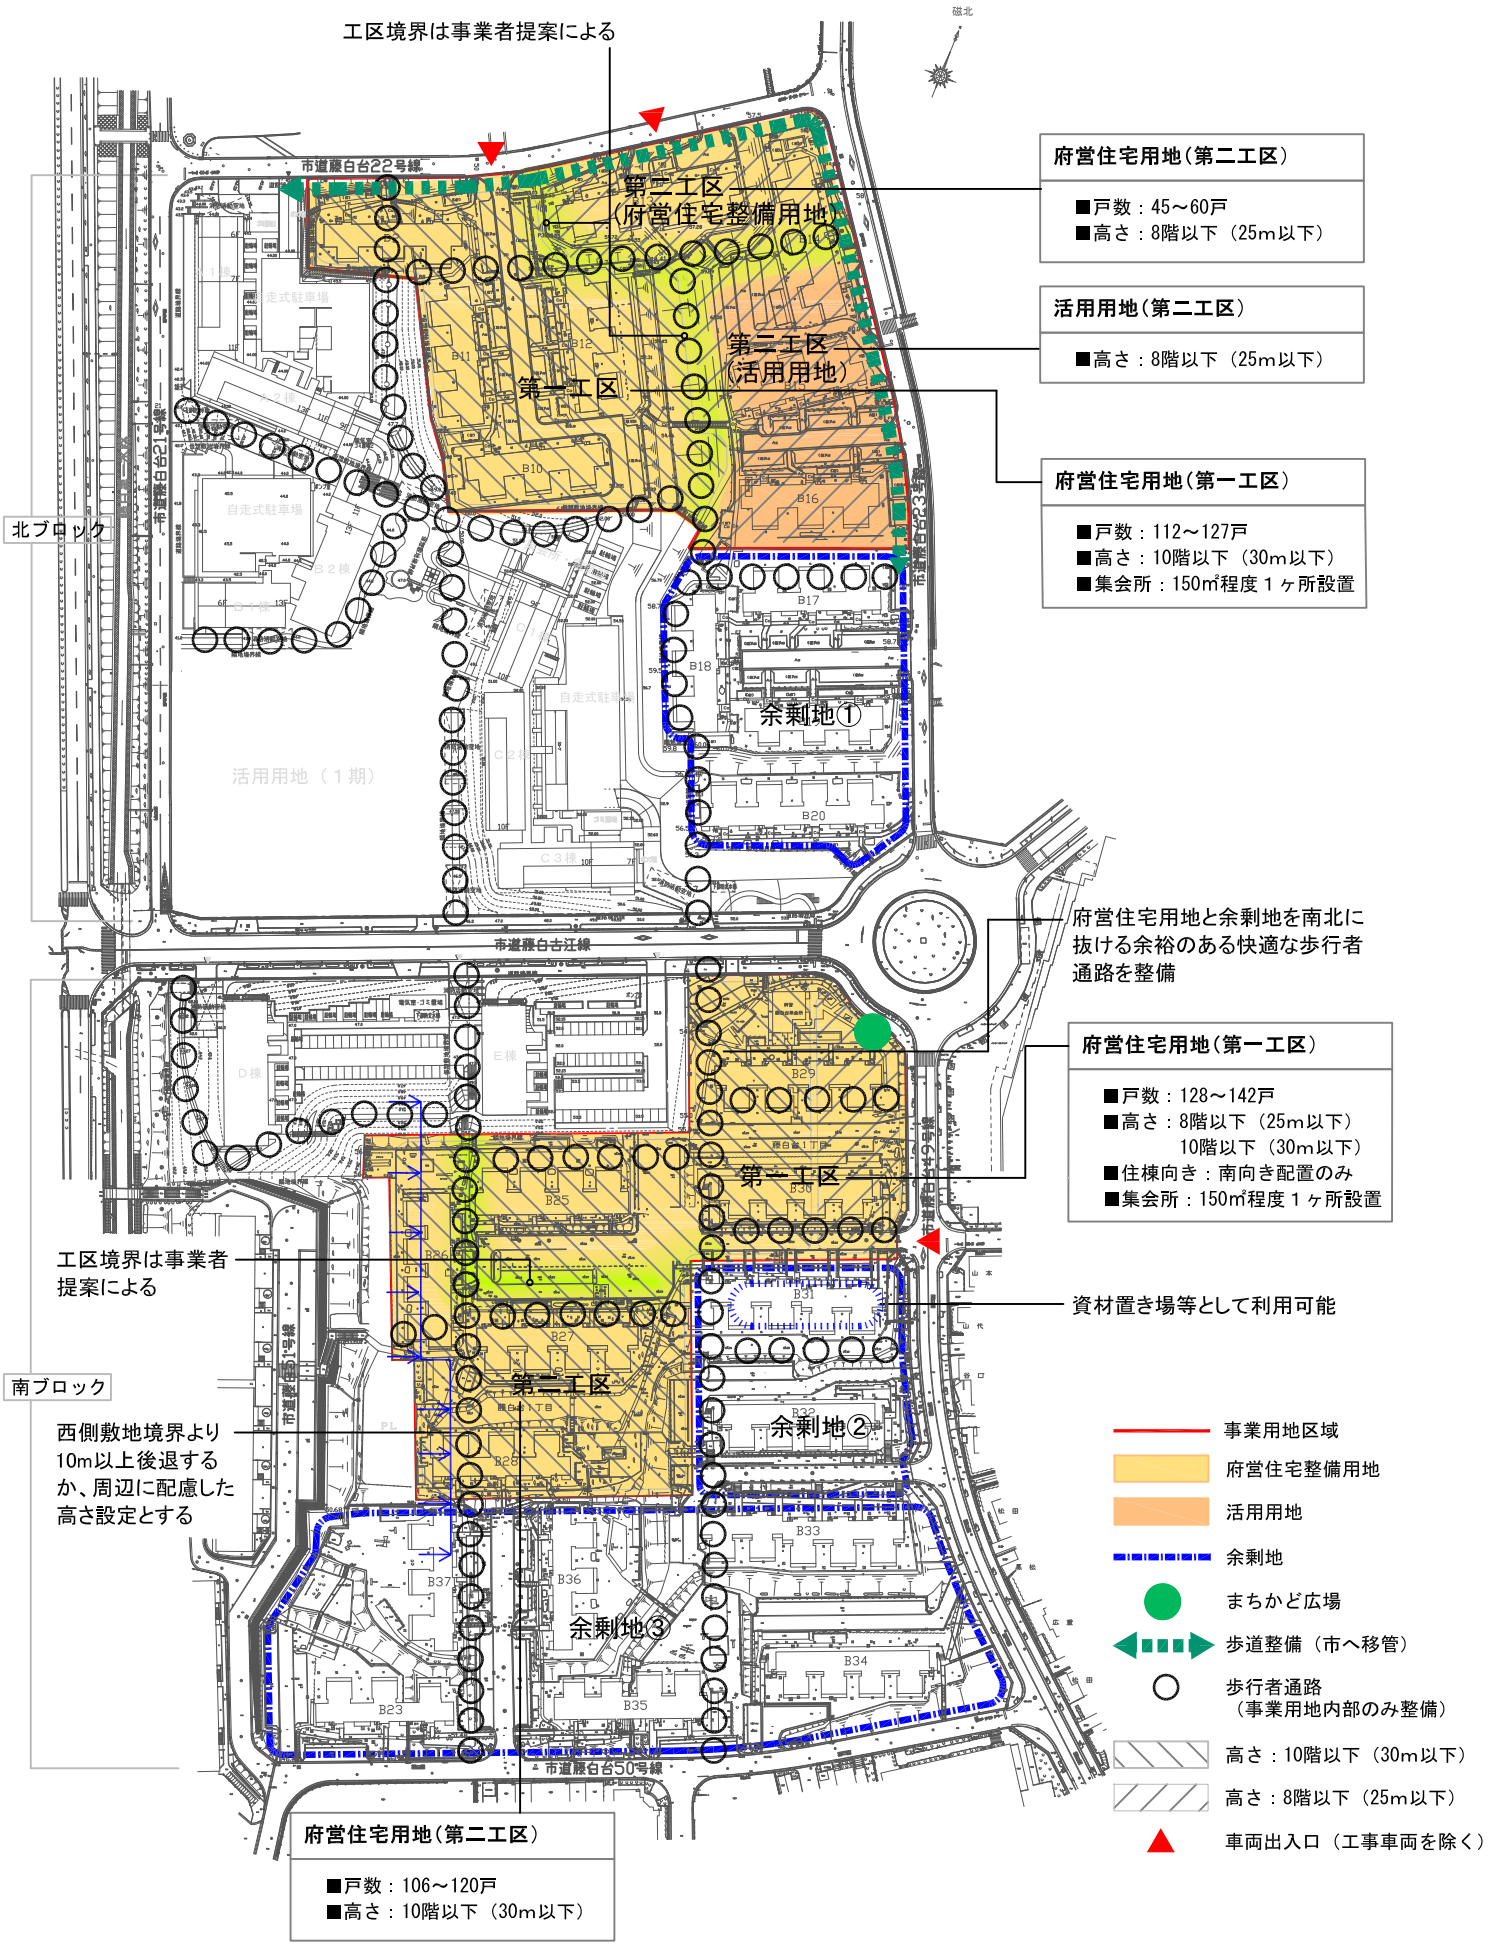

別紙－4　土地利用計画図（今回対象区域）