
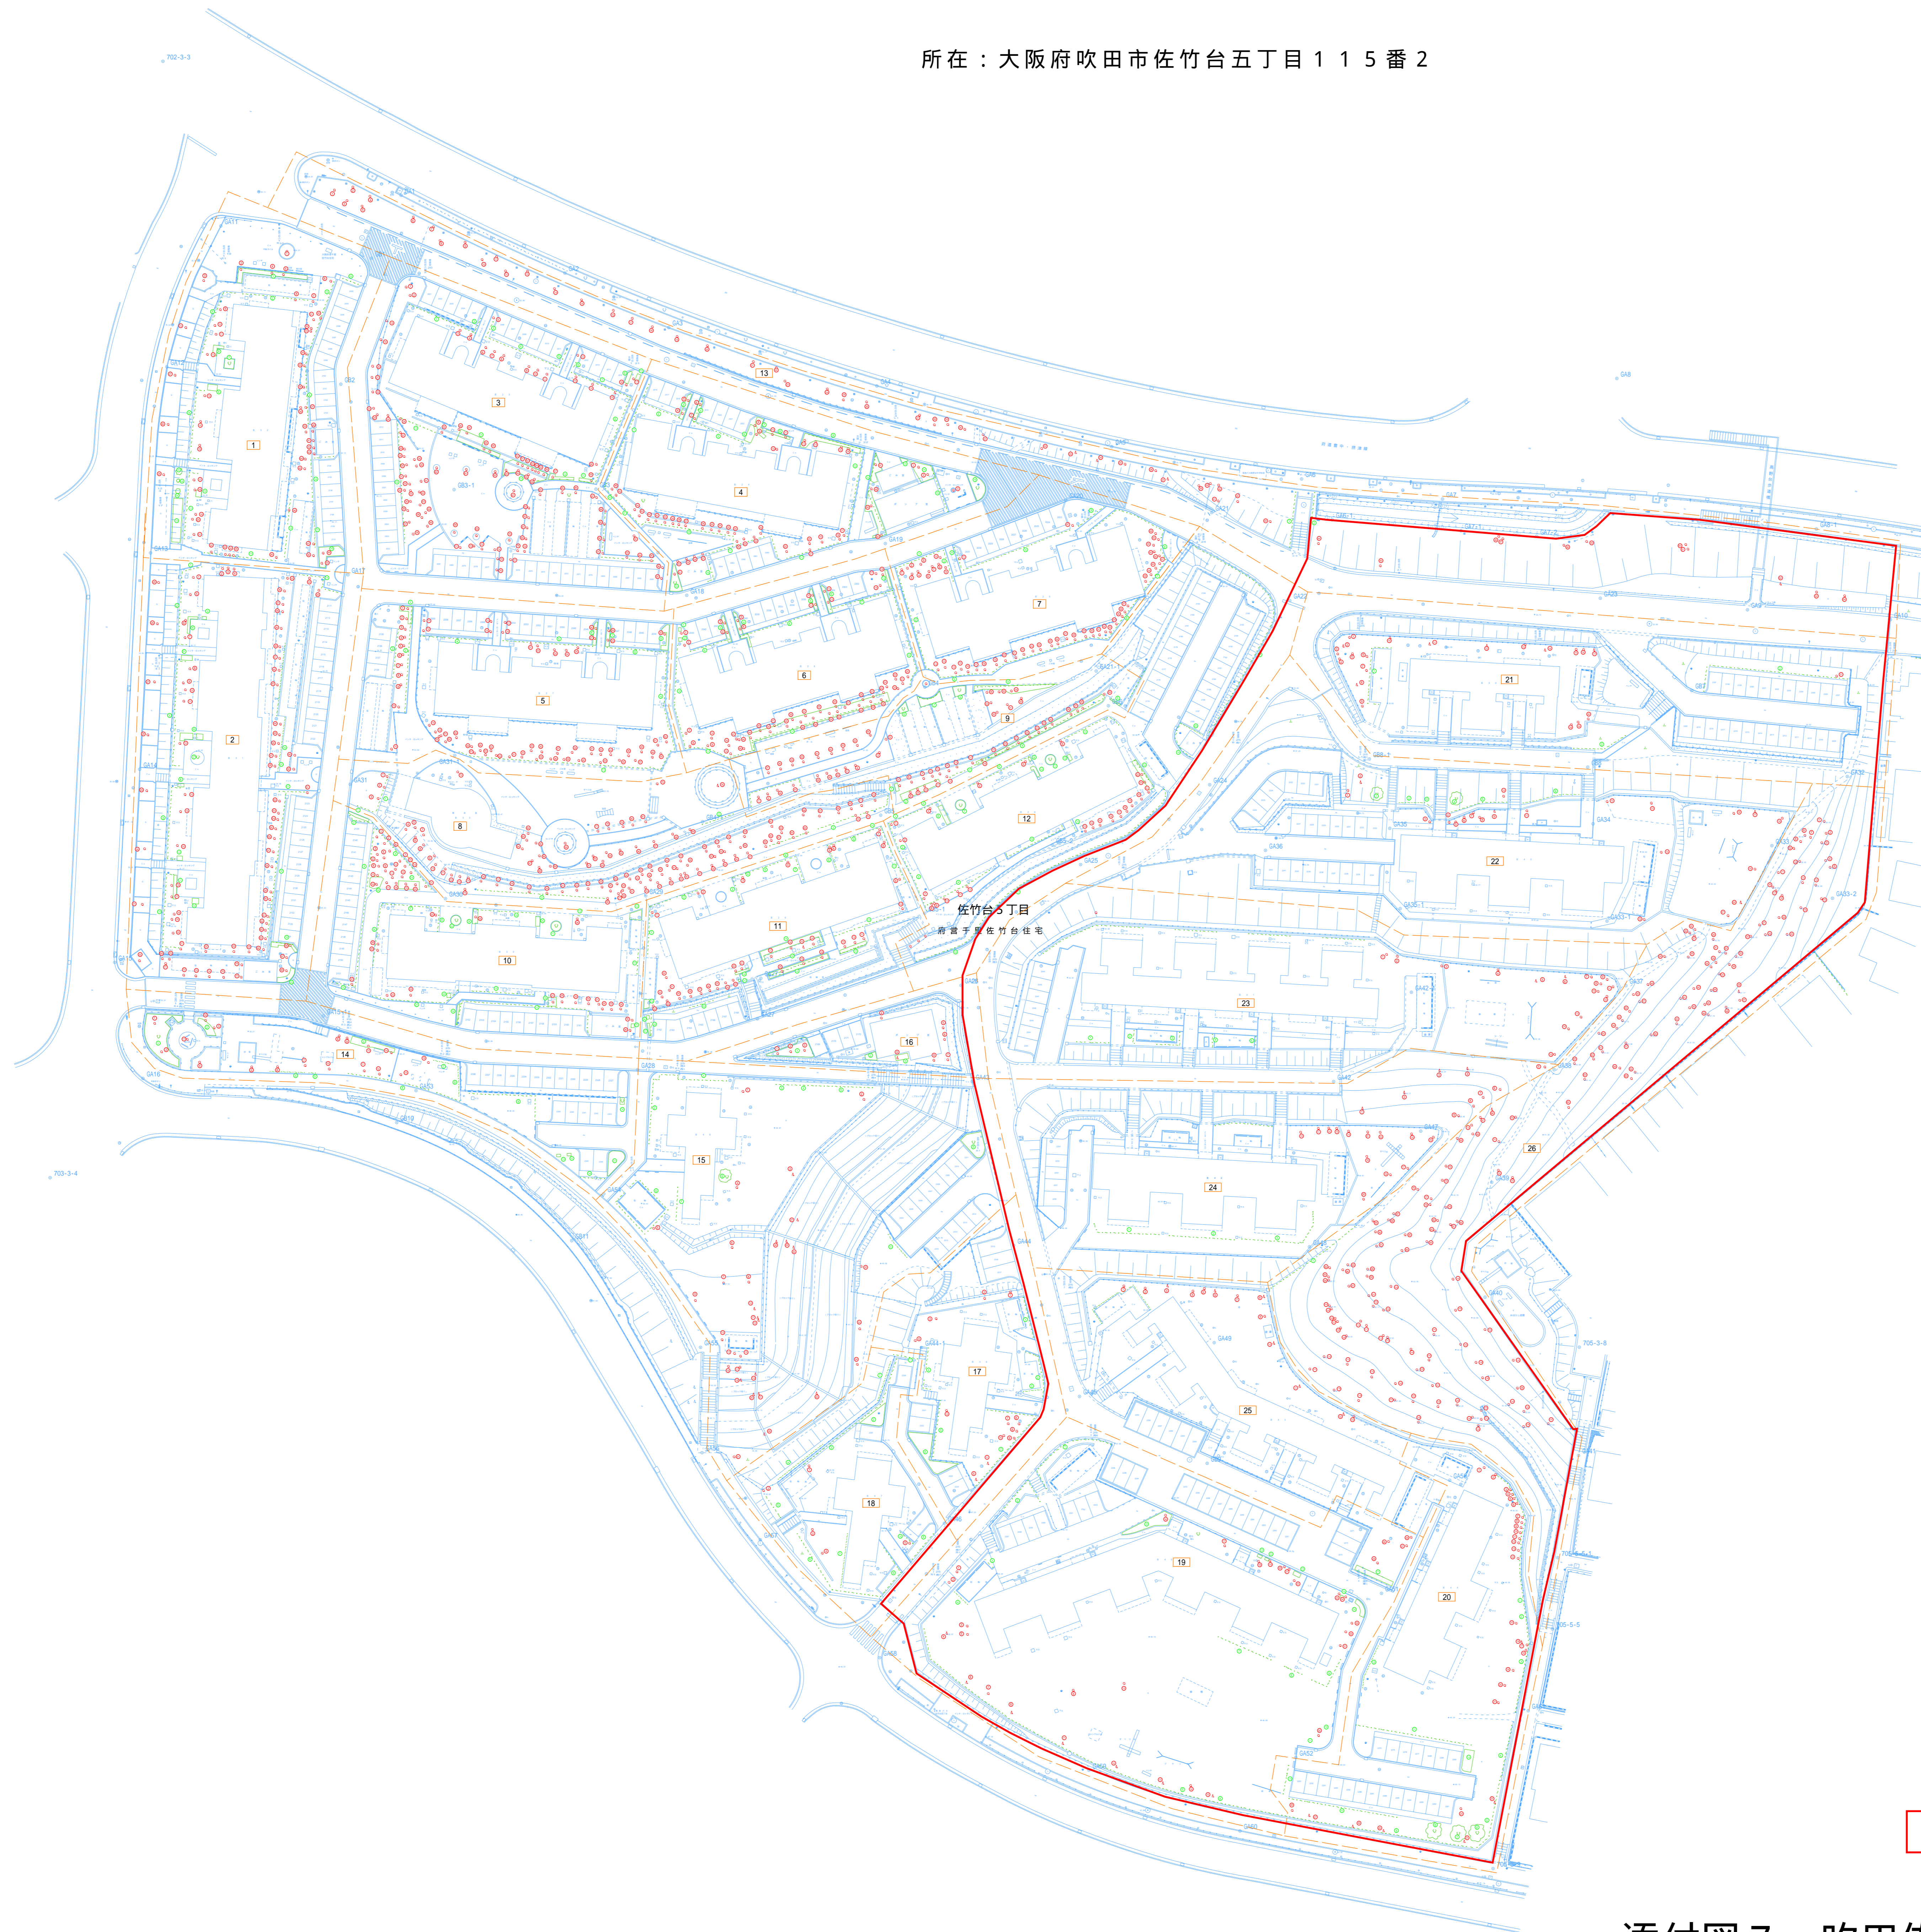


所在：大阪府吹田市佐竹台五丁目115番2

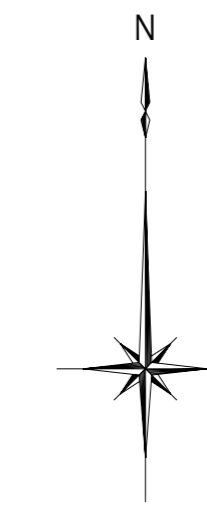

 事業区域

添付図7 吹田佐竹台住宅事業区域植栽現況図(1)

注) 府営住宅第2期部分は、建て替え前のもの

