



添付図13 新千里北住宅（2丁目）移管部分事前協議等資料

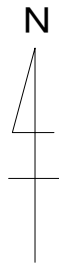

S=1 : 600 (A3)

- 移管部分
- 移管済（予定）部分
- 事業区域

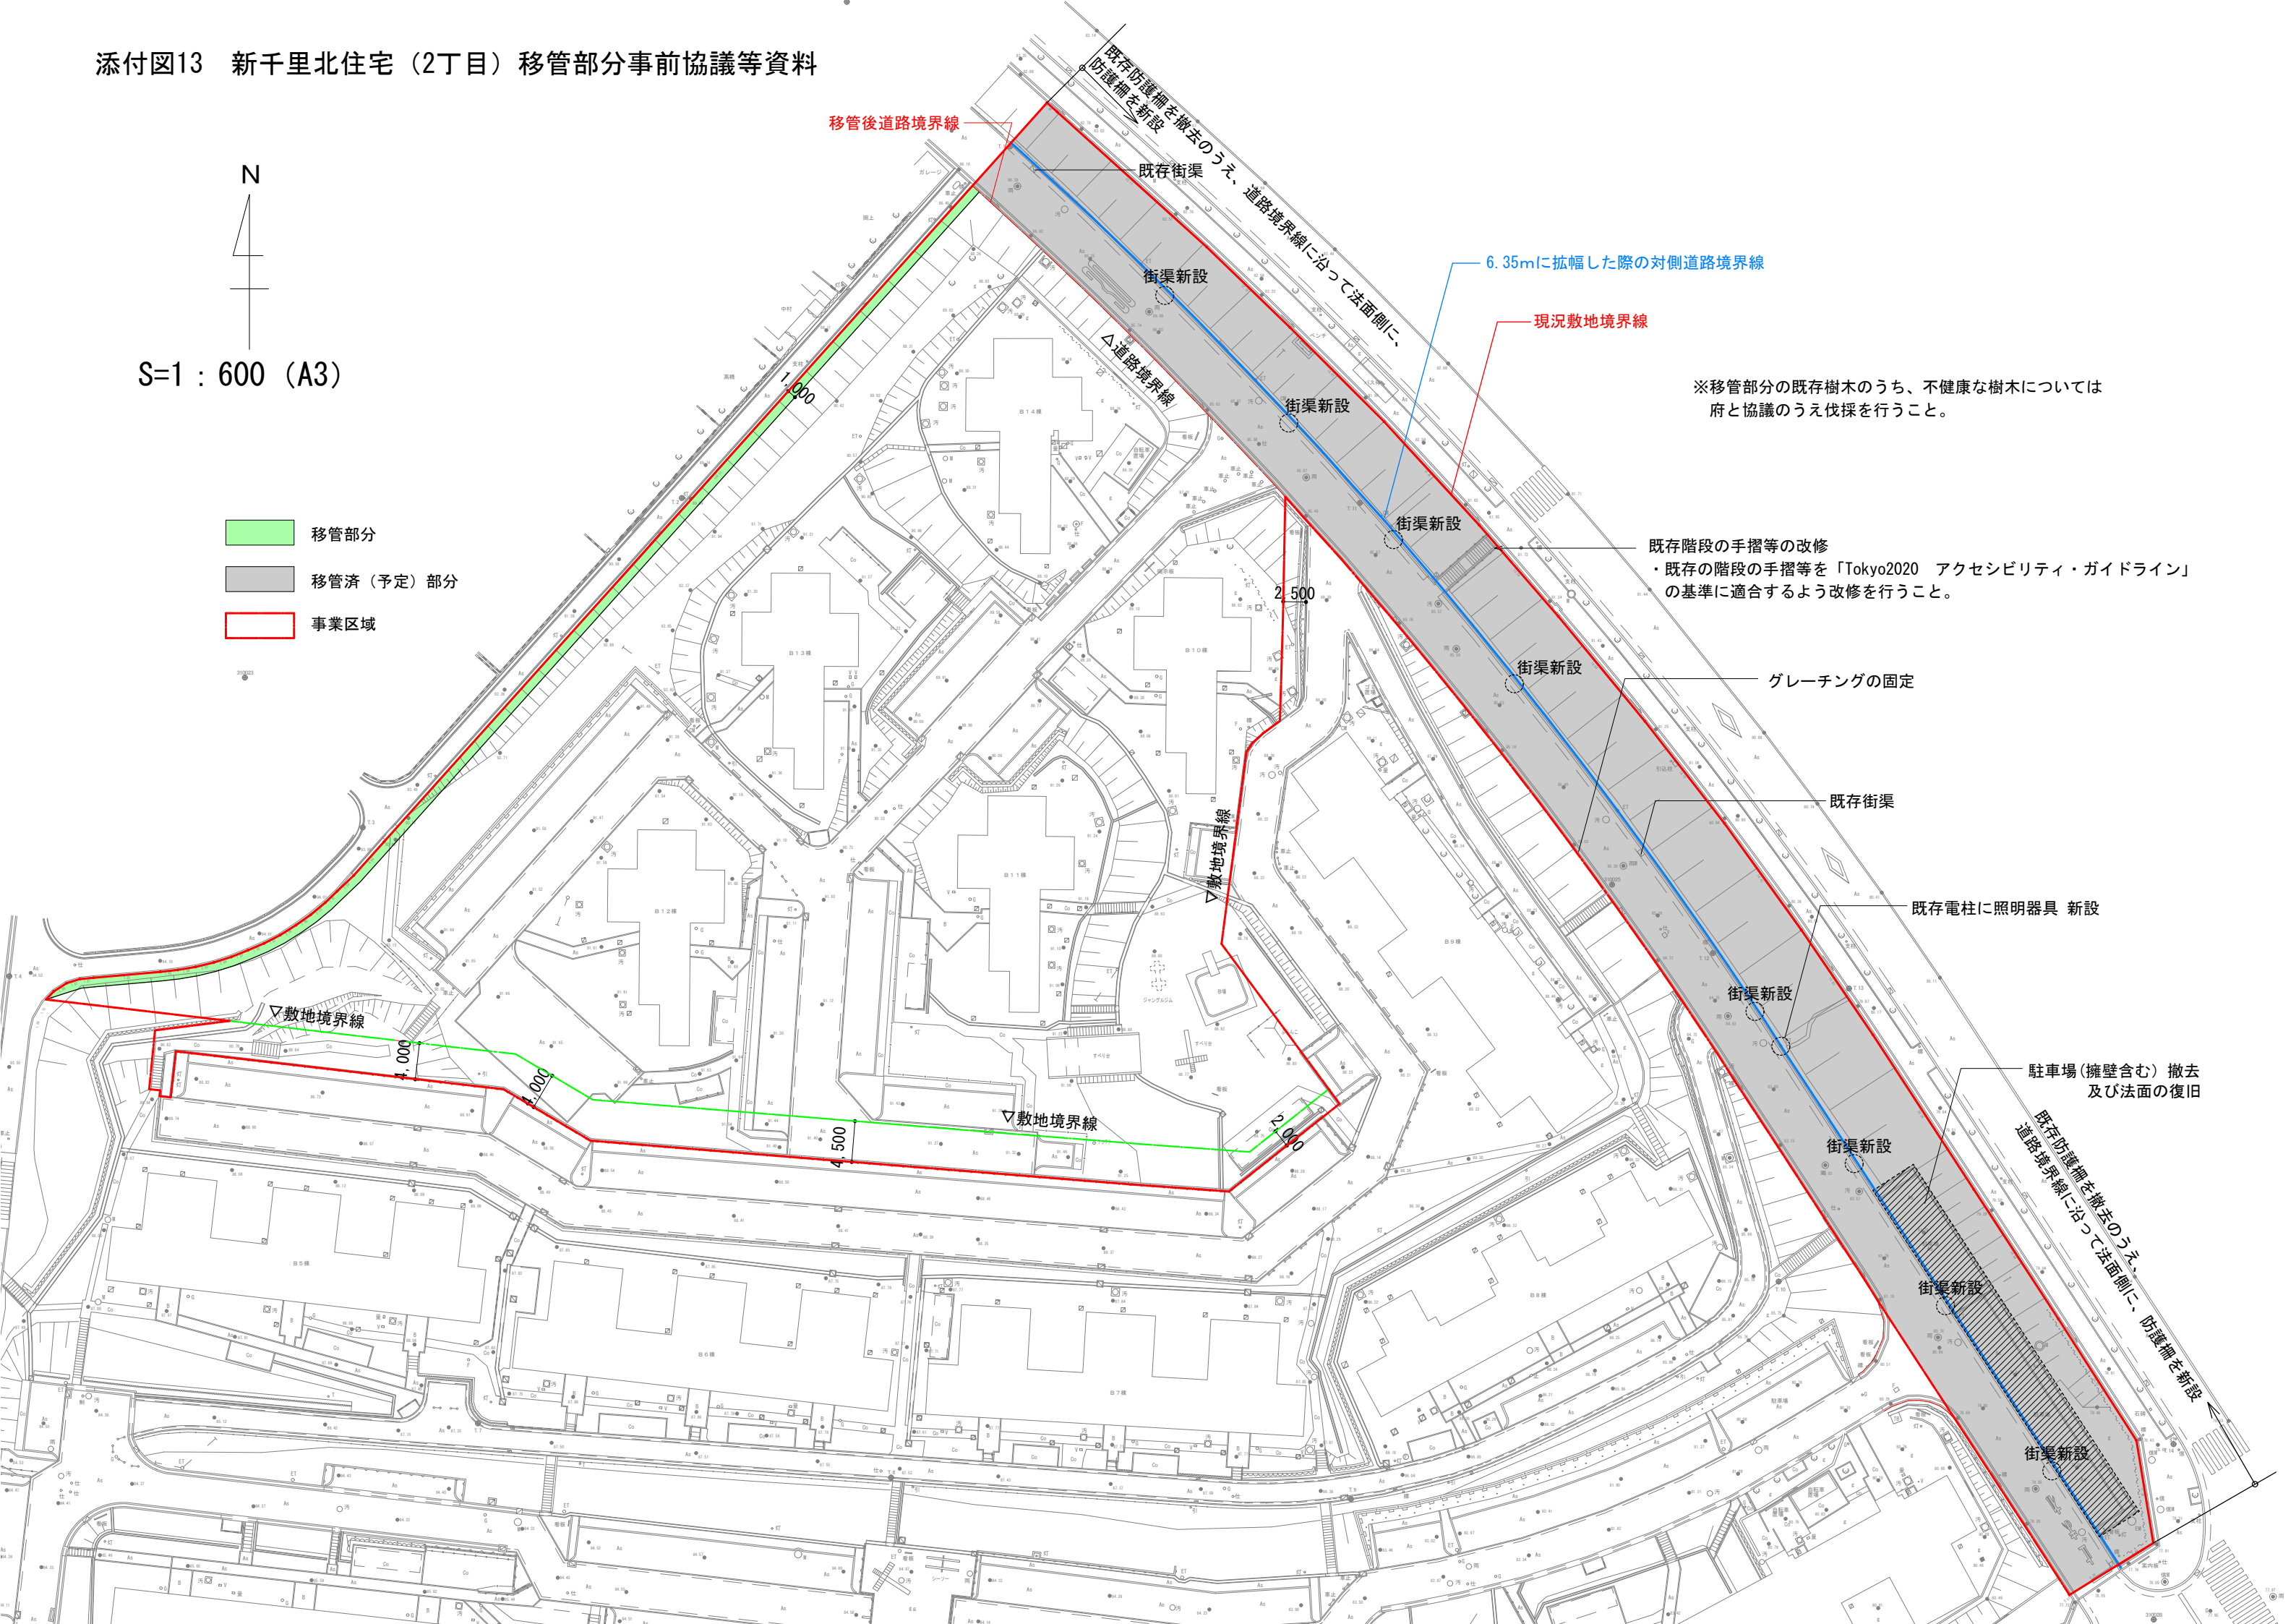

移管後道路境界線

既存街渠

街渠新設

街渠新設

街渠新設

街渠新設

街渠新設

街渠新設

街渠新設

街渠新設

6.35mに拡幅した際の対側道路境界線

現況敷地境界線

※移管部分の既存樹木のうち、不健康な樹木については府と協議のうえ伐採を行うこと。

既存階段の手摺等の改修  
・既存の階段の手摺等を「Tokyo2020 アクセシビリティ・ガイドライン」の基準に適合するよう改修を行うこと。

グレーチングの固定

既存街渠

既存電柱に照明器具 新設

駐車場(擁壁含む) 撤去  
及び法面の復旧

既存防護柵を撤去のうえ、  
道路境界線に沿って法面に、  
防護柵を新設