添付図 11　流域図（府営住宅整備用地）
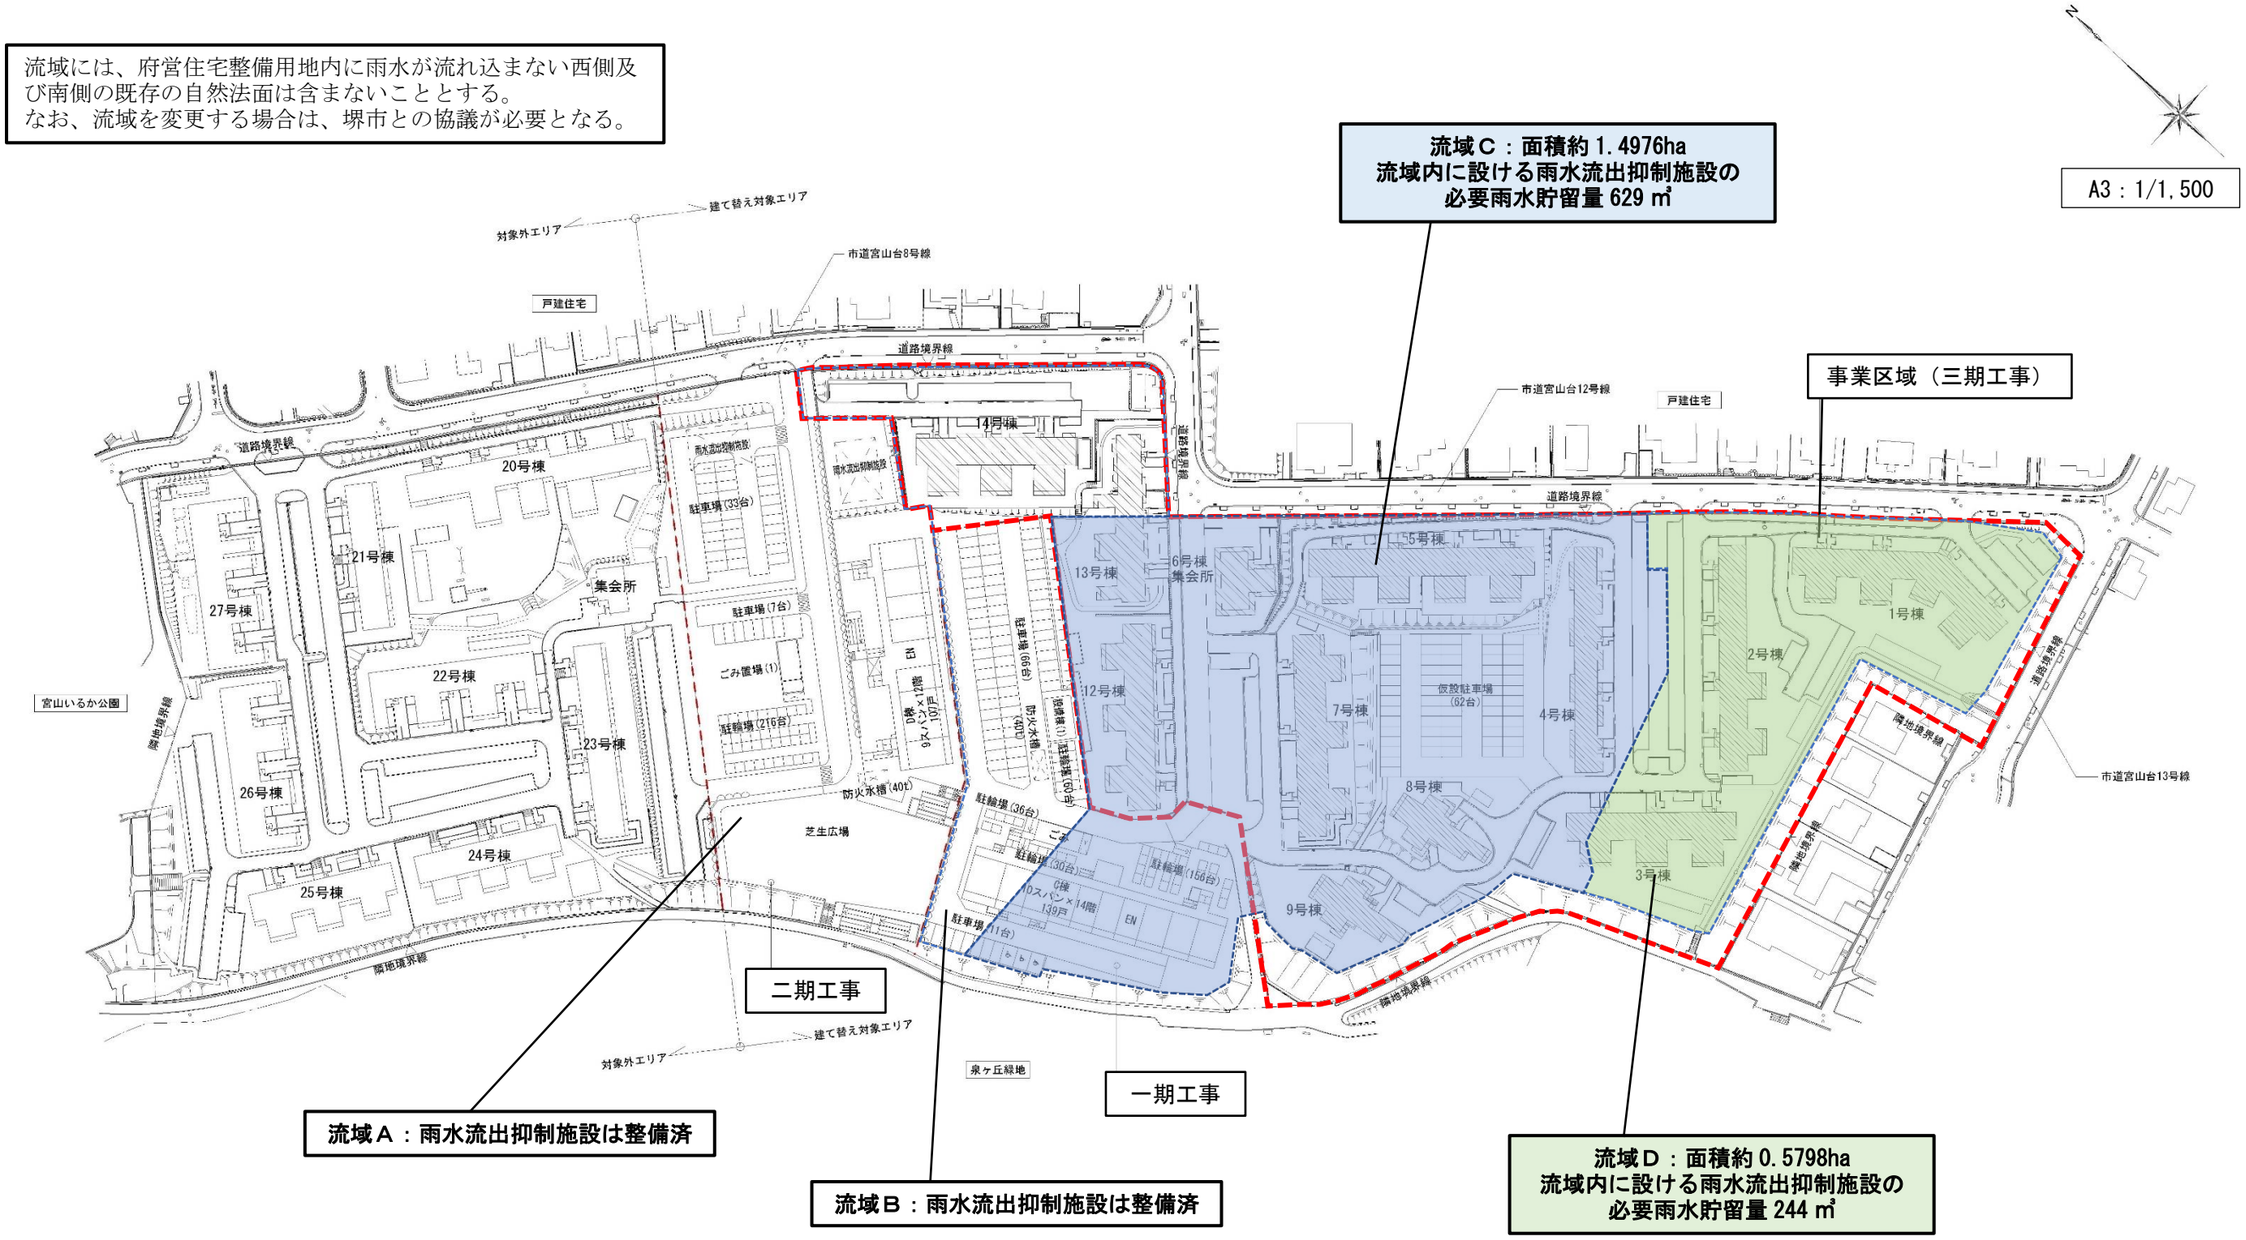
流域には、府営住宅整備用地内に雨水が流れ込まない西側及び南側の既存の自然法面は含まないこととする。
なお、流域を変更する場合は、堺市との協議が必要となる。