富田林市清水町141番8
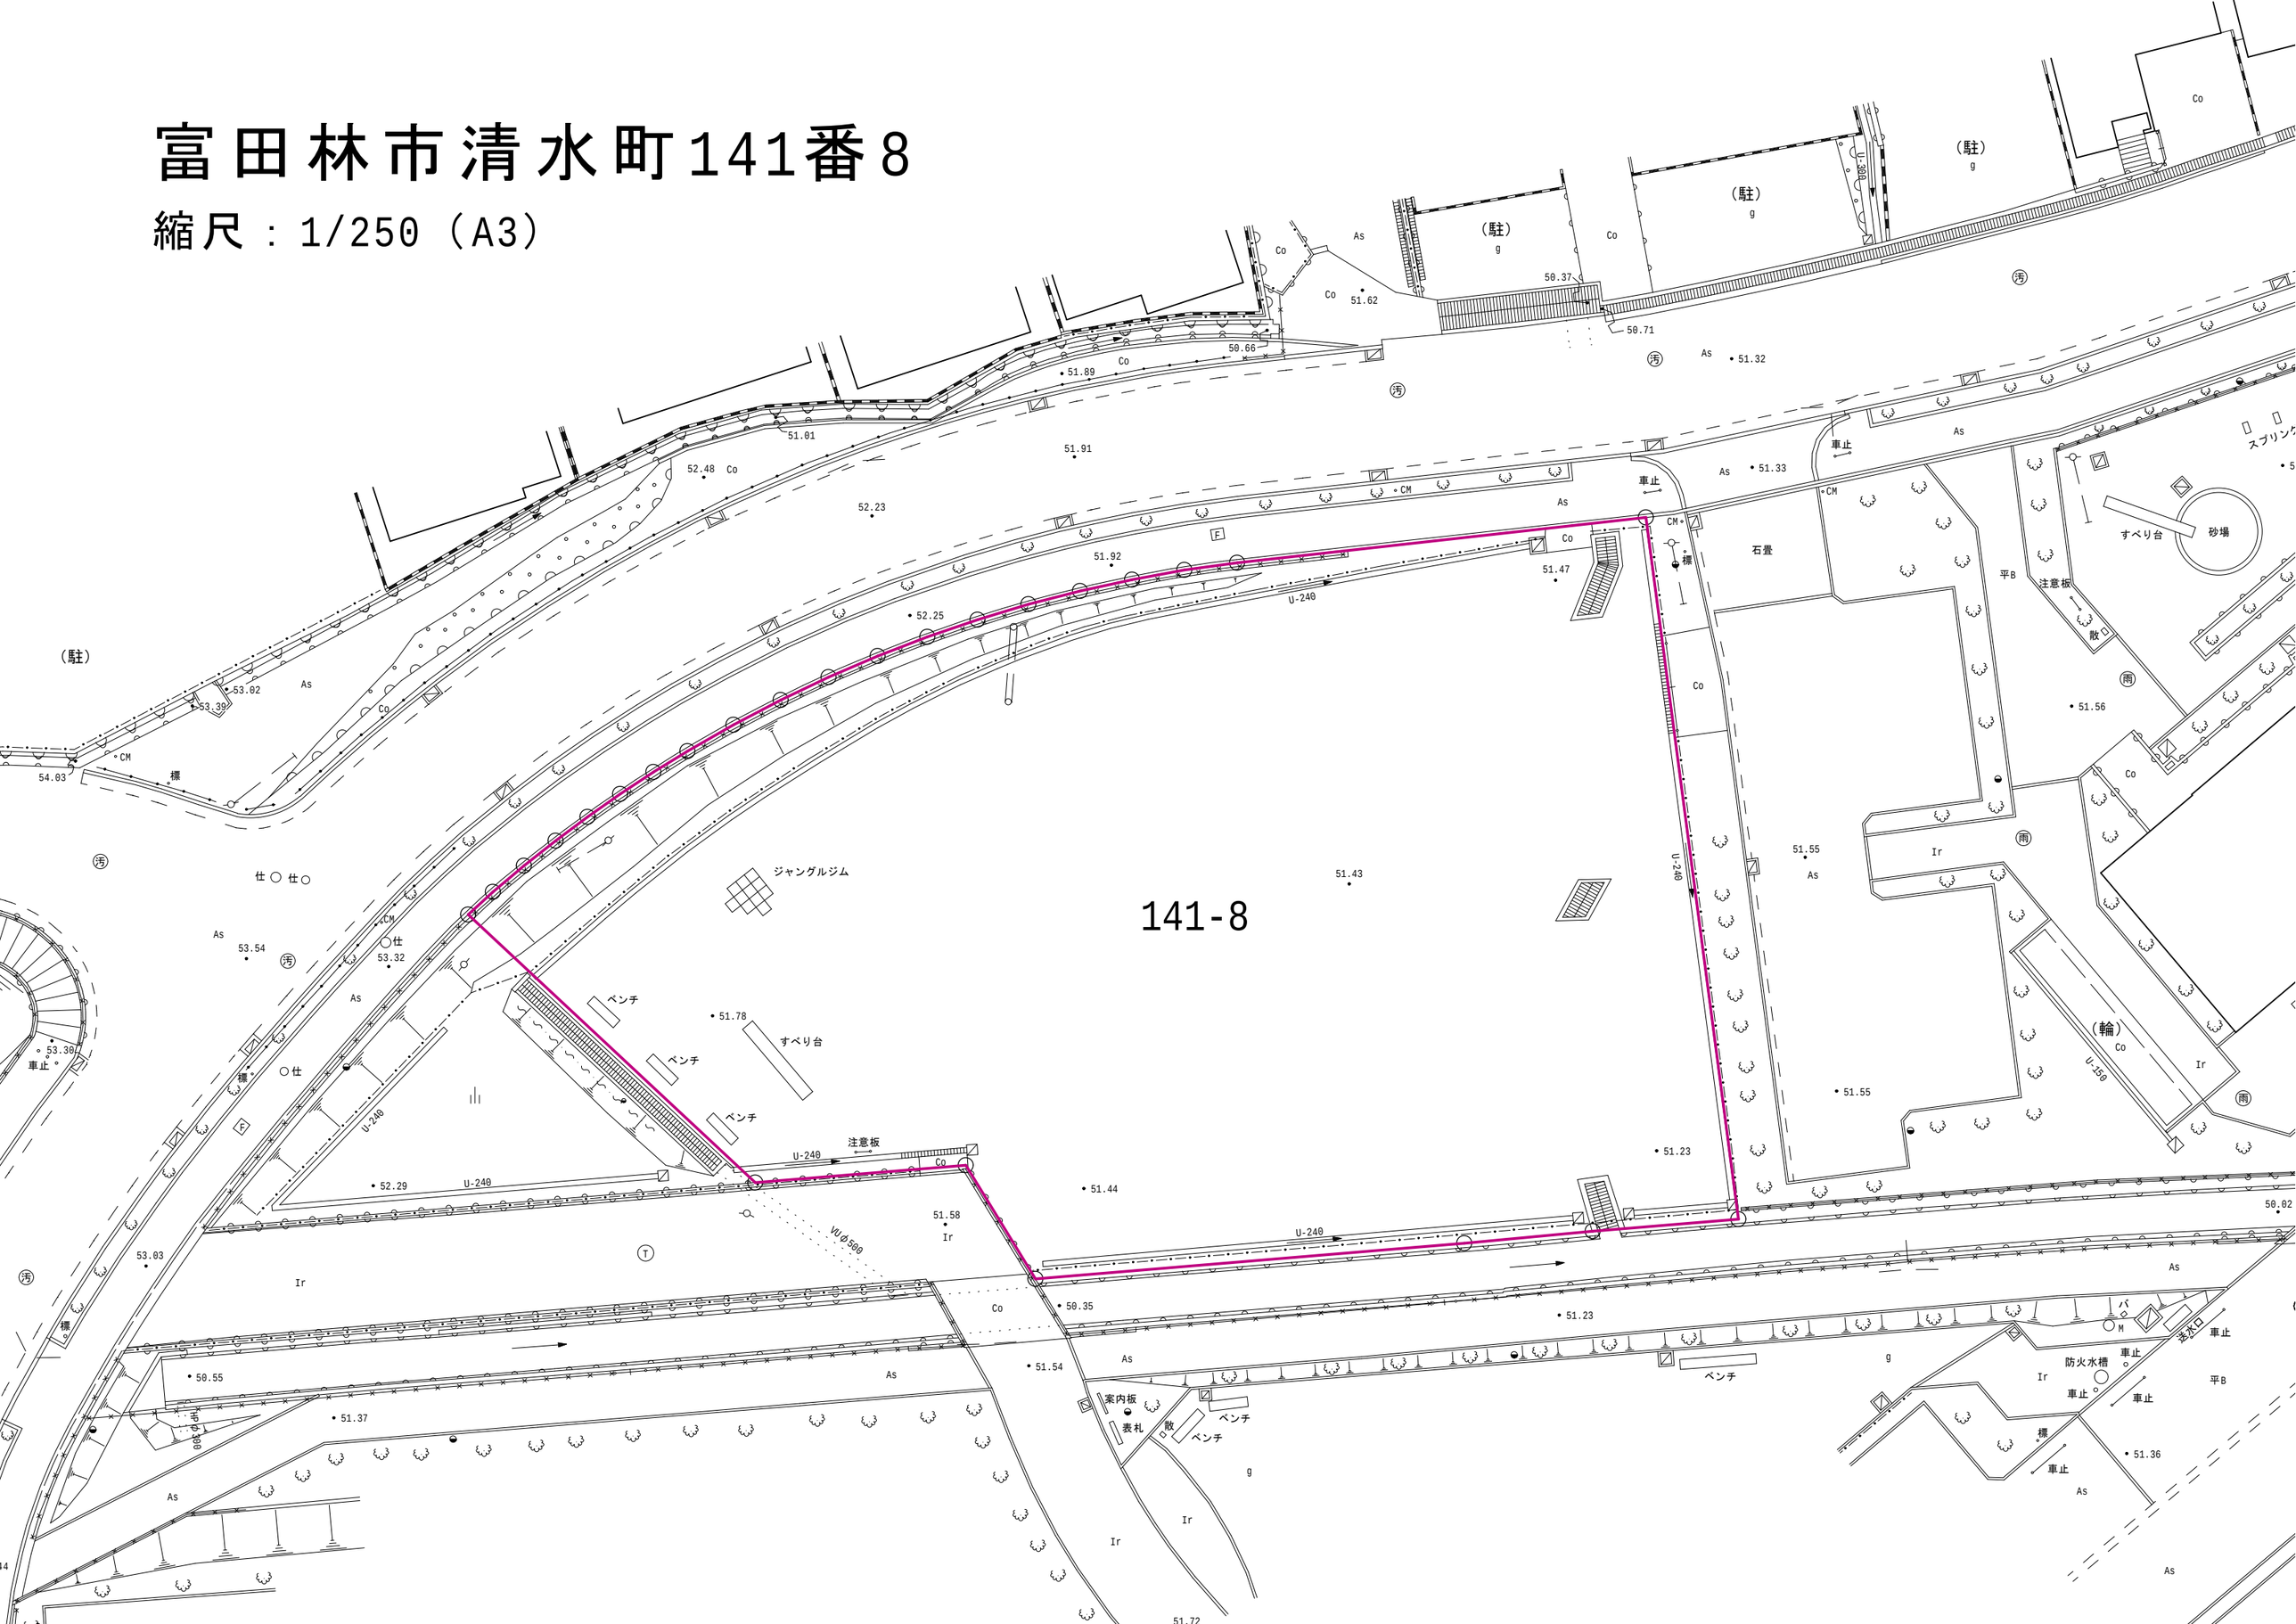
縮尺：1/250（A3）