


# 安威川流域下水道(中央処理区) 概要図


平成29年度末

事業箇所図

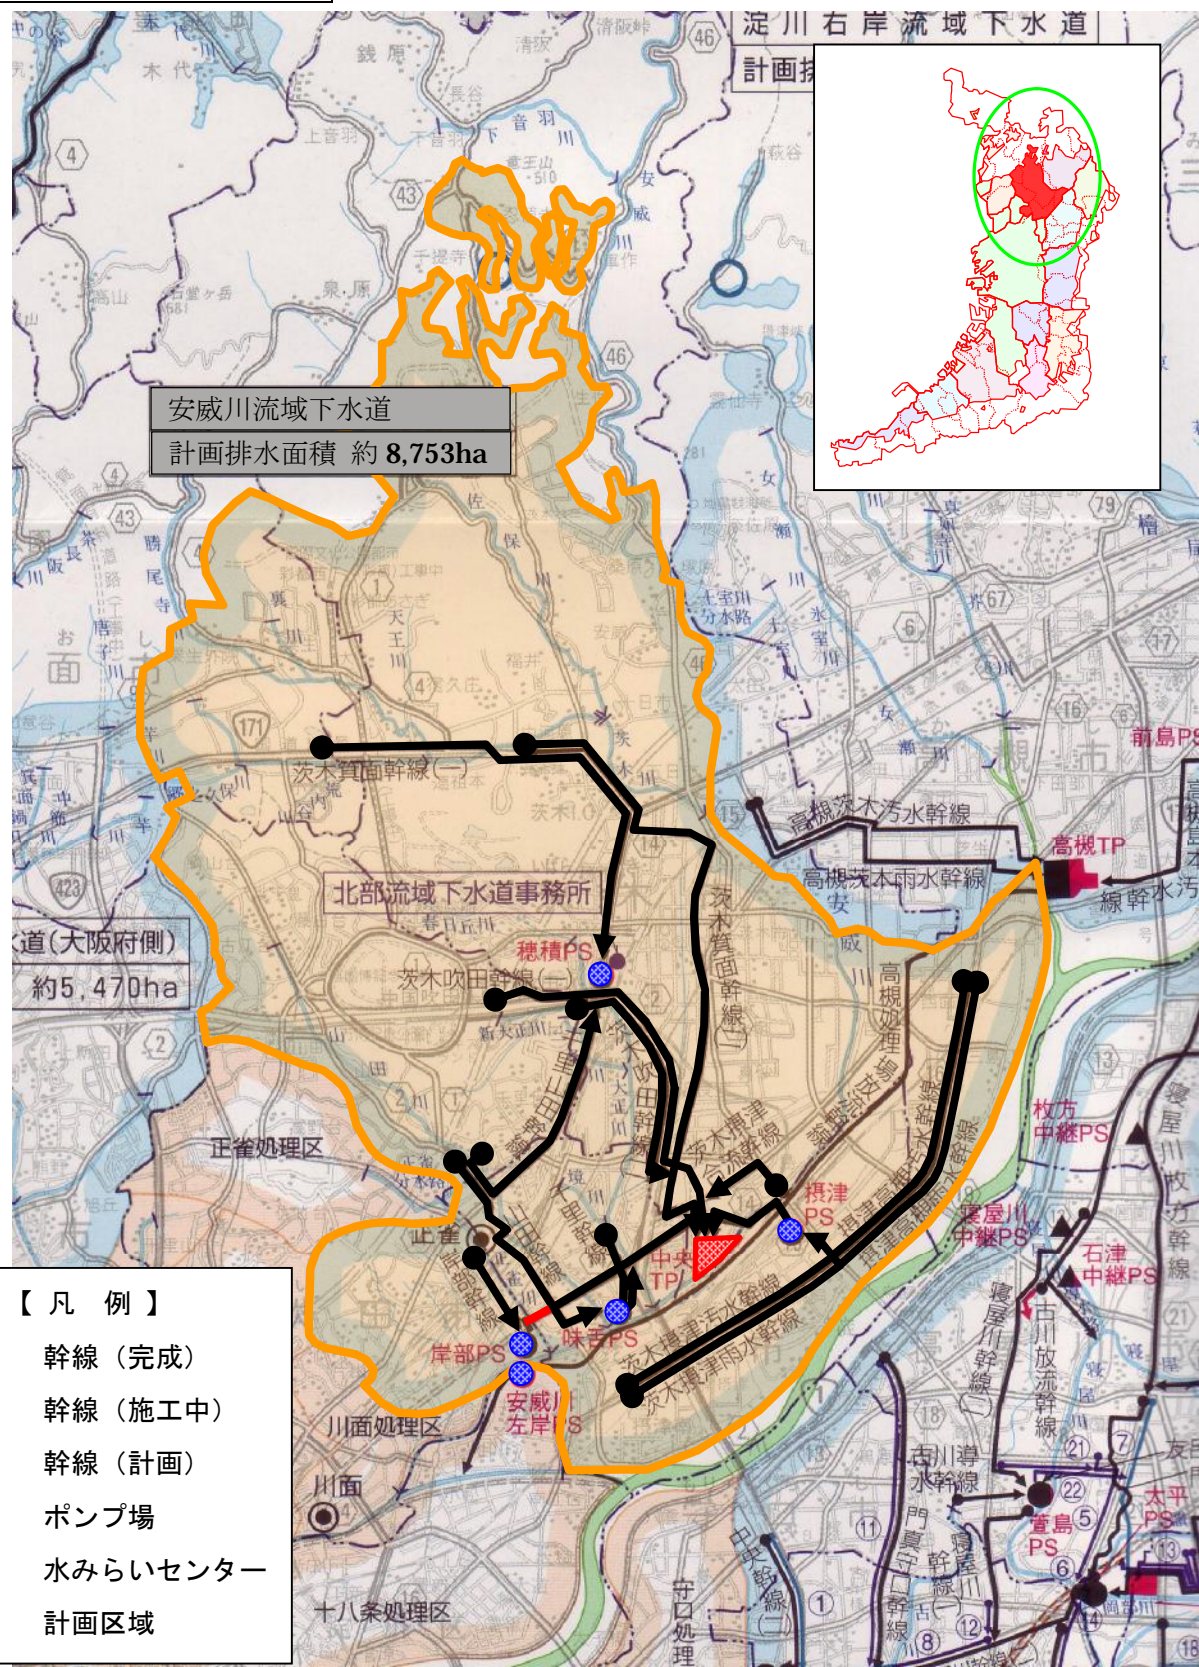

平面図

中央水みらいセンター(処理場)

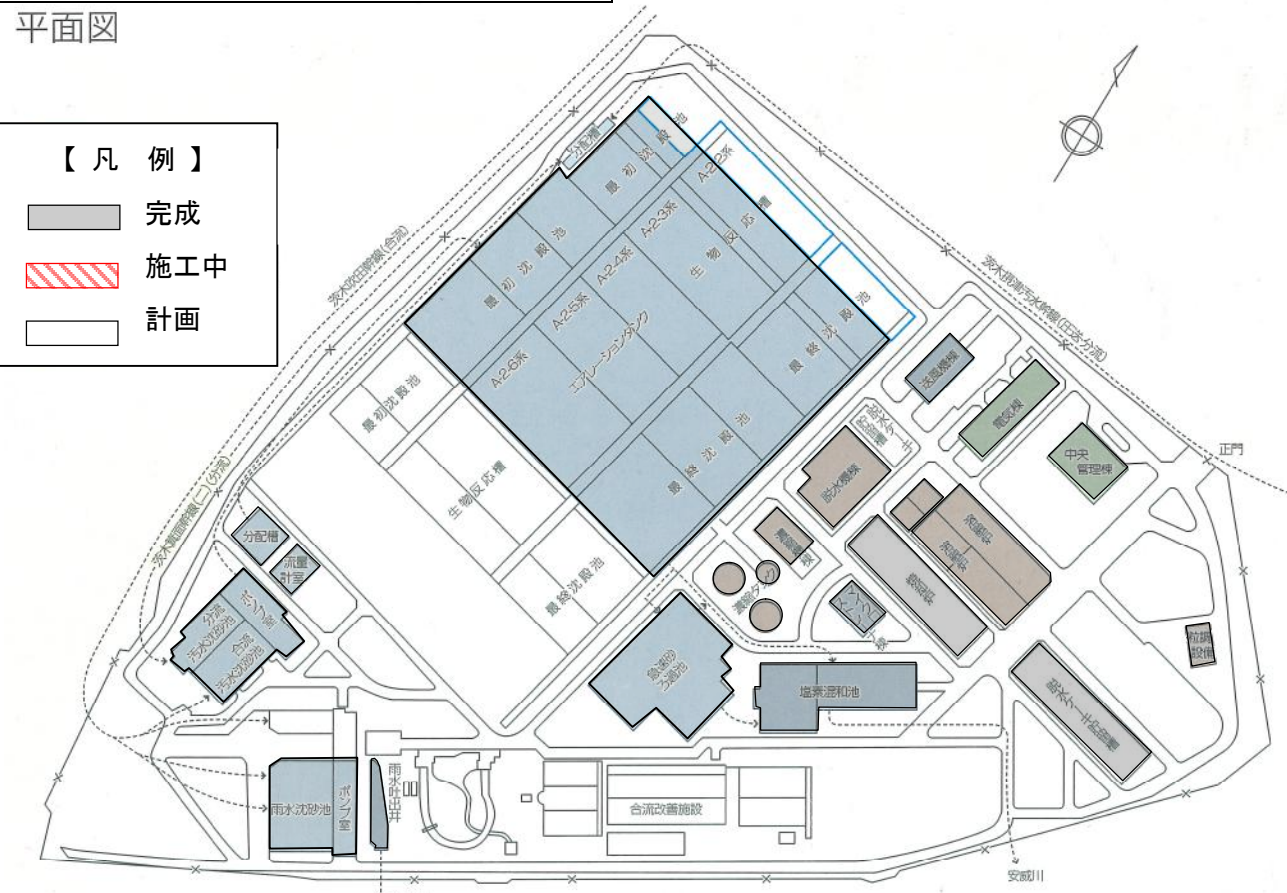

航空写真

中央水みらいセンター(処理場)

