江坂立体駐車場　敷地範囲
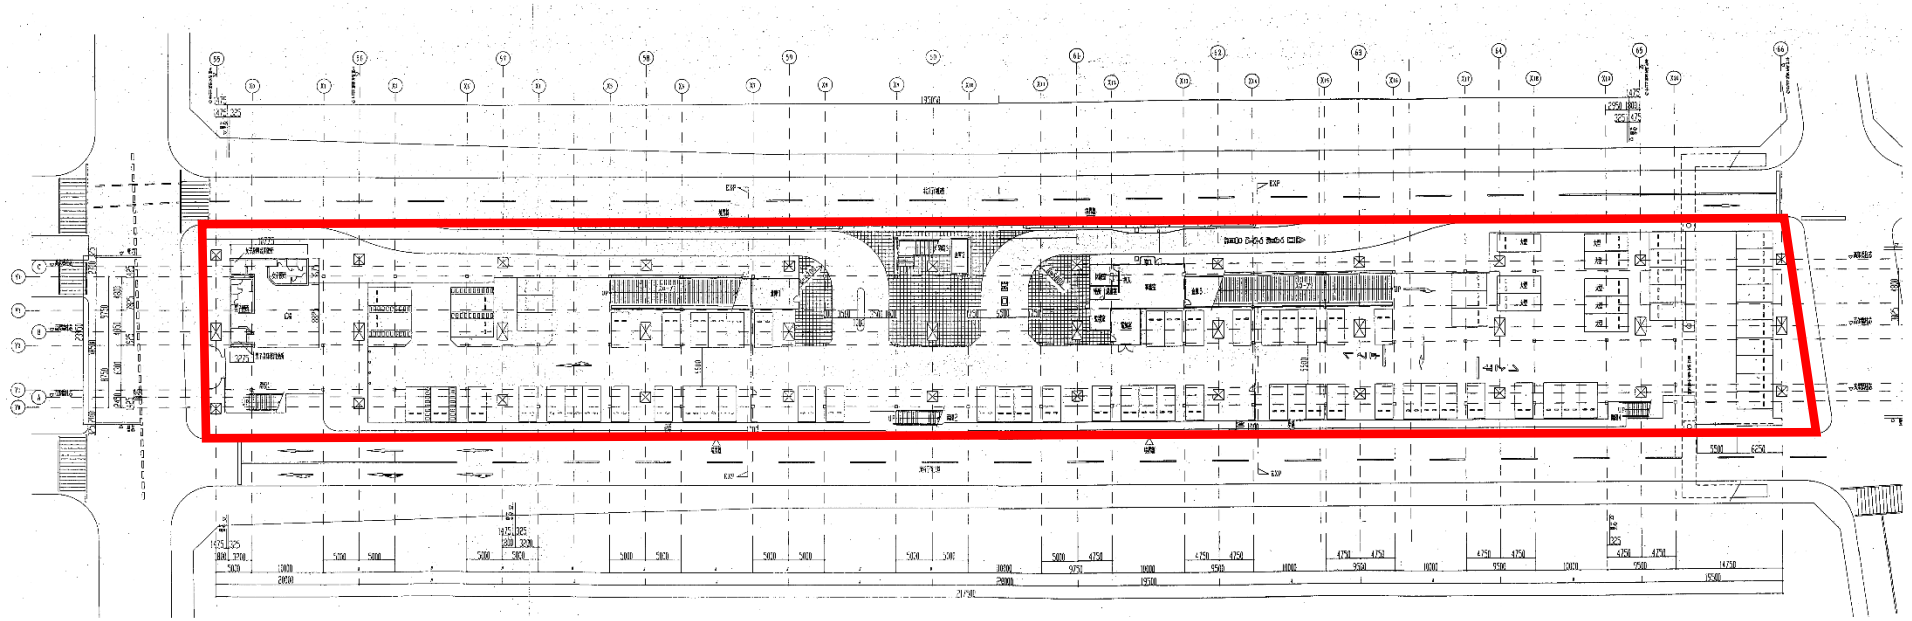
別添（１）