




附近見取図

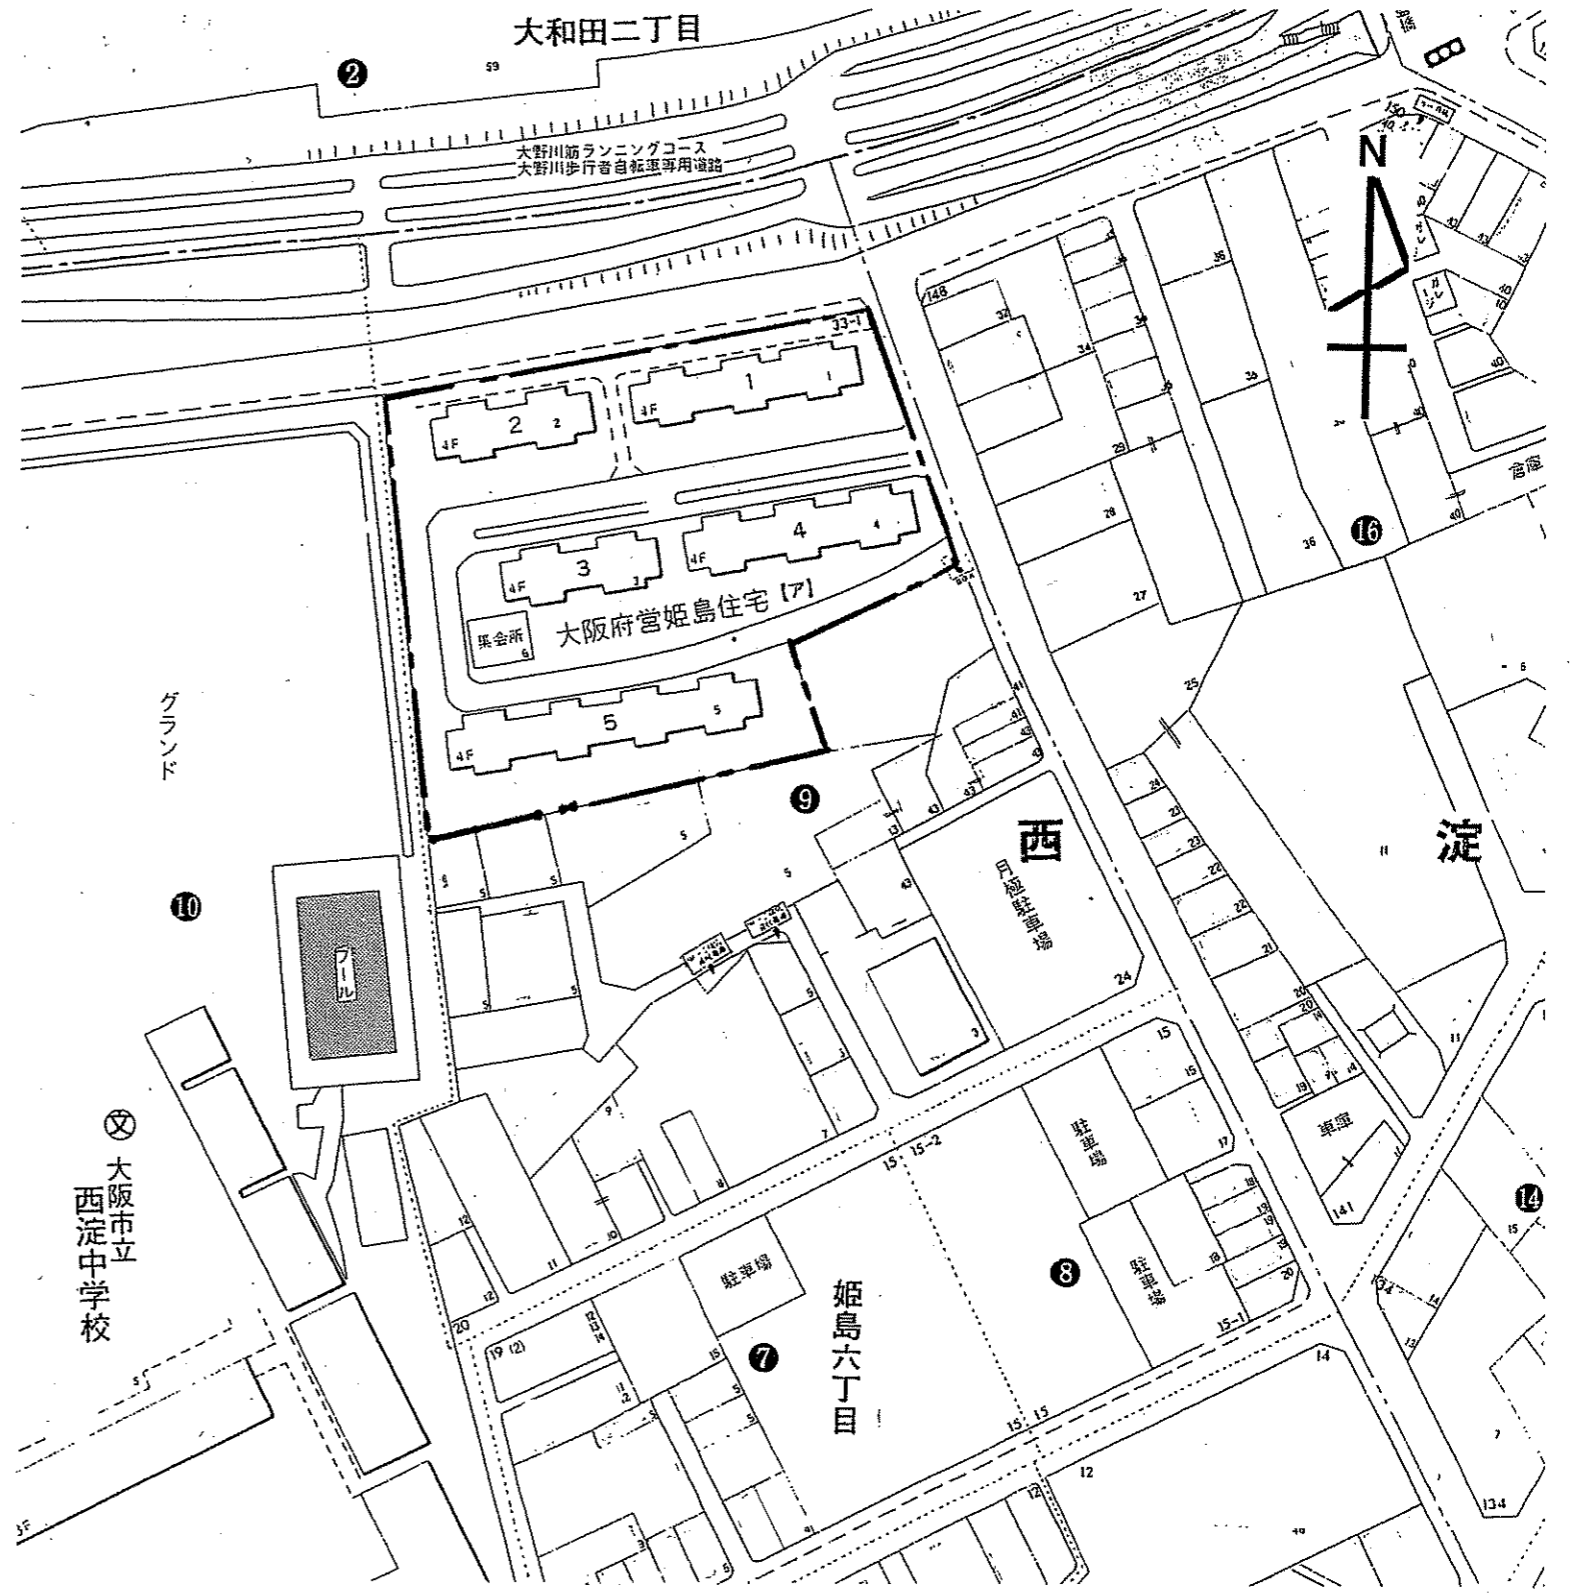

現況図

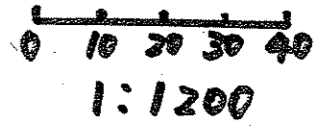

姫島住宅

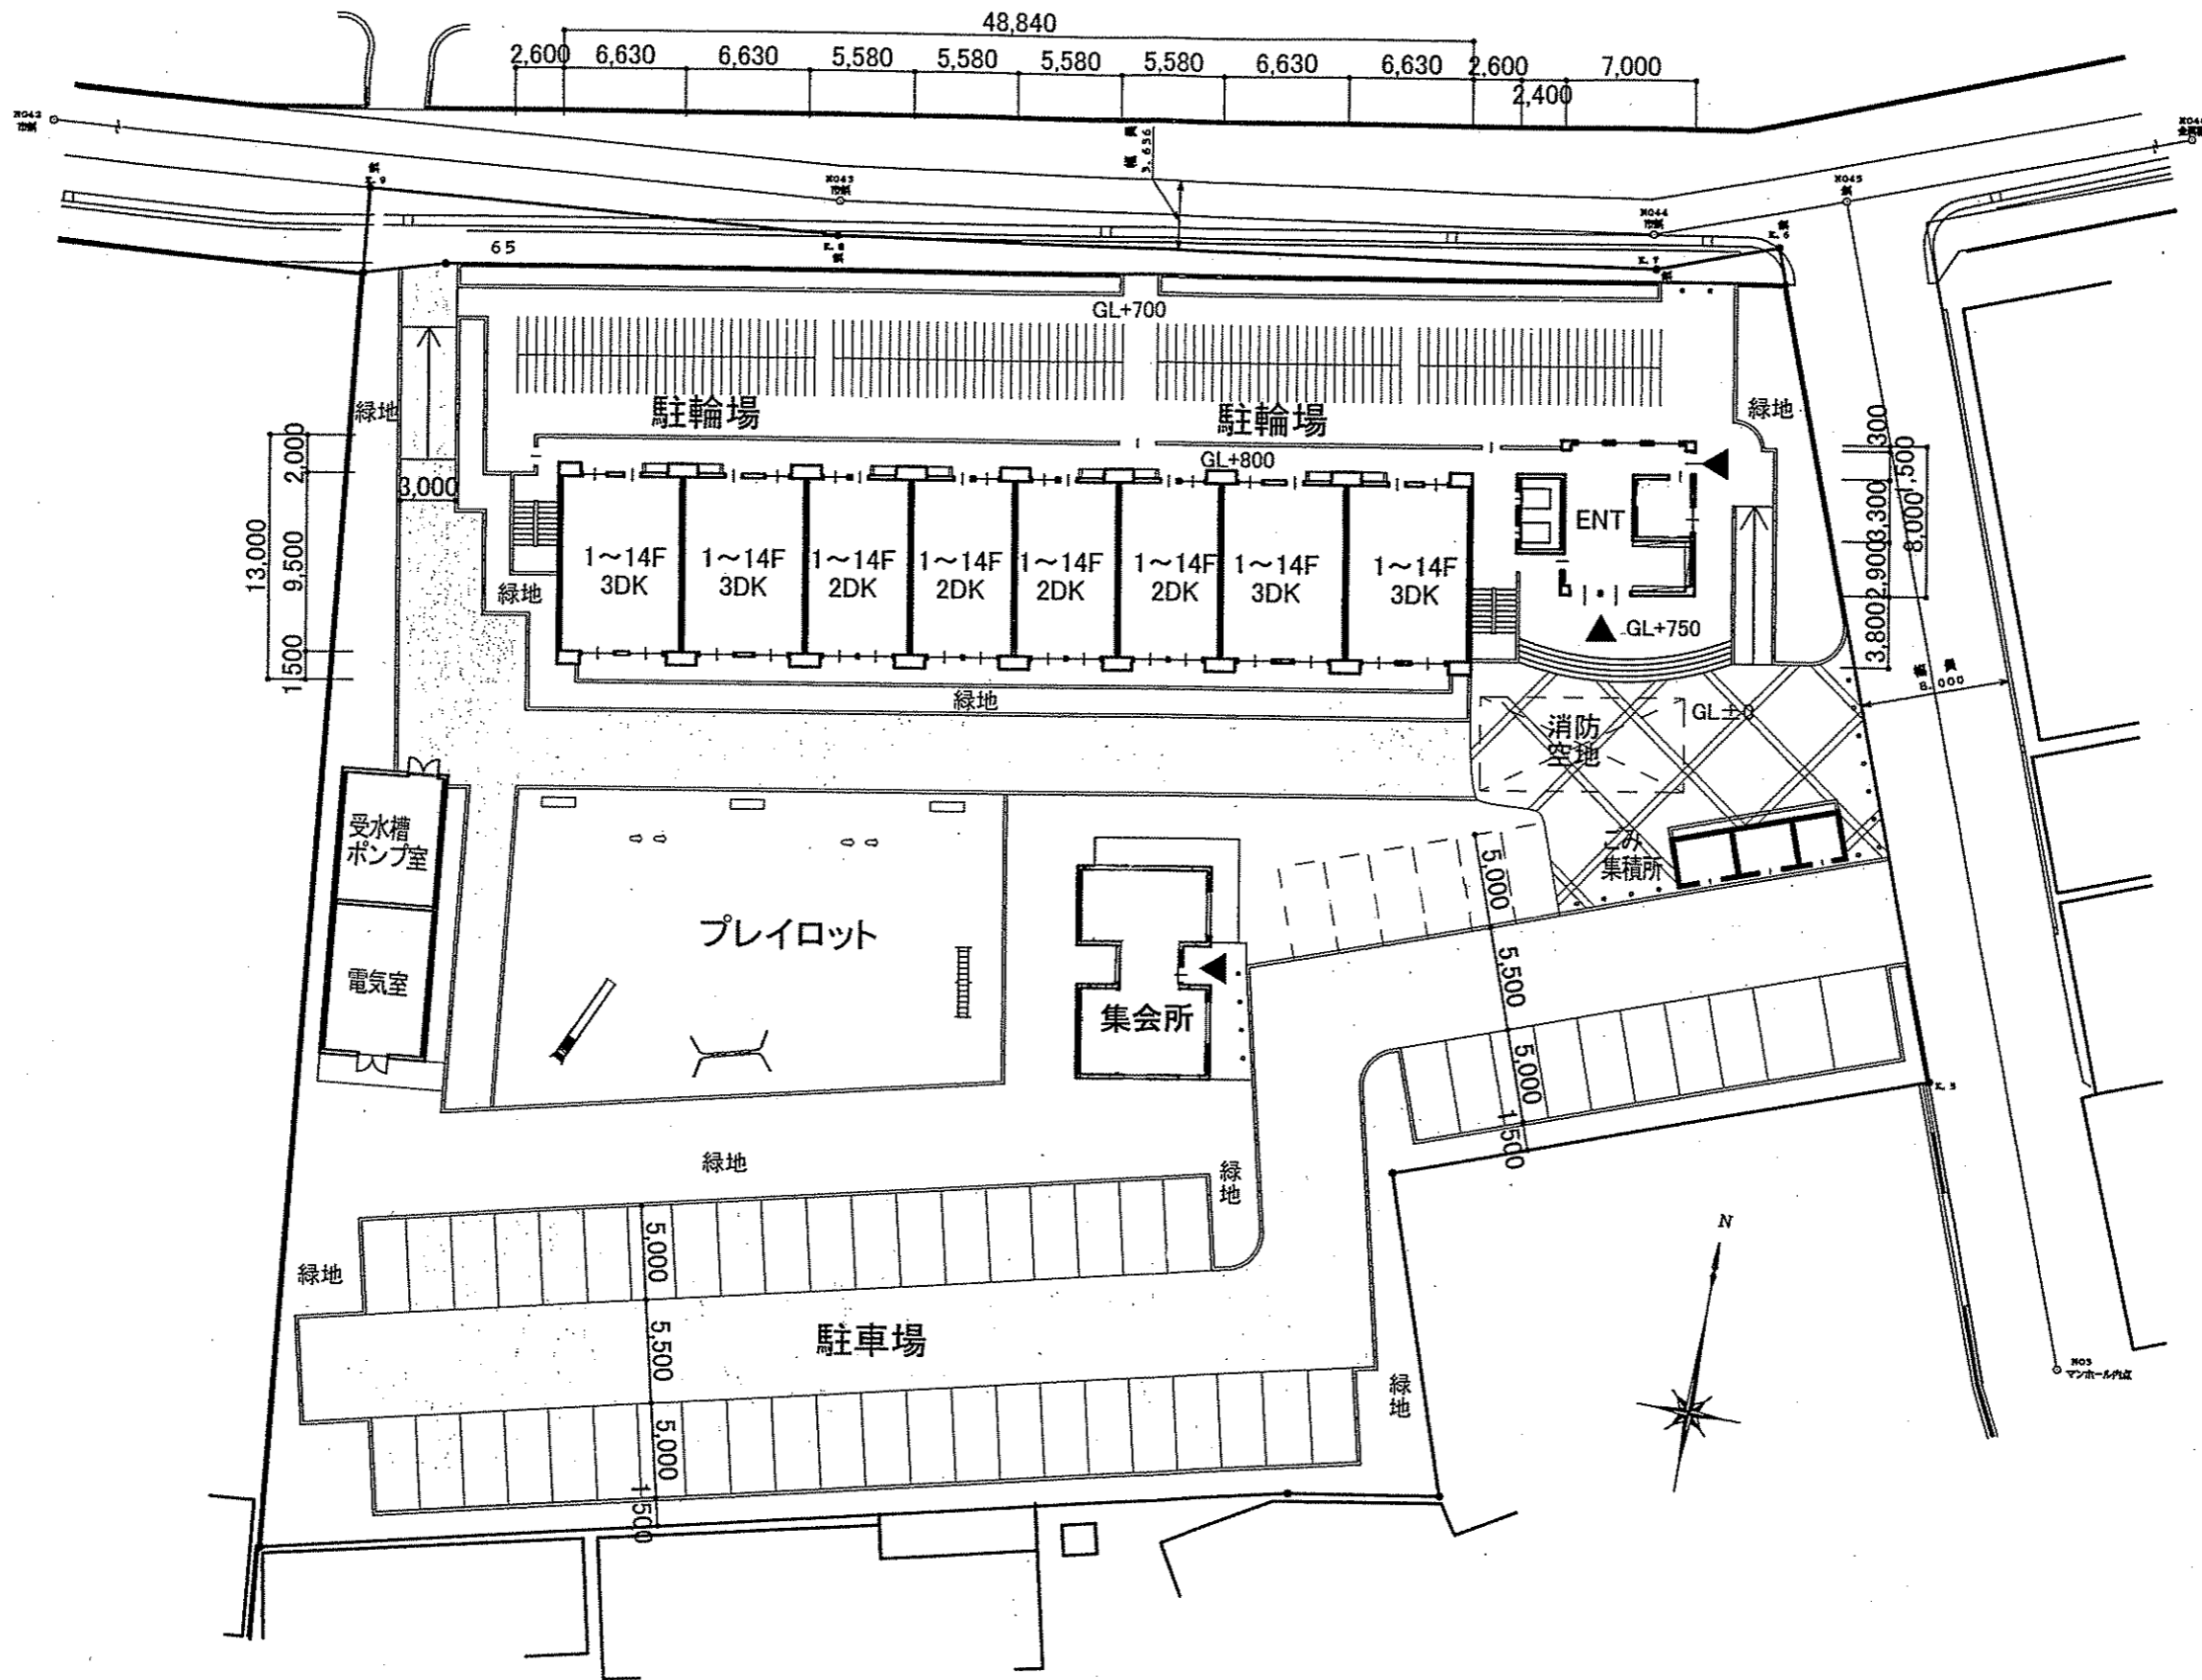

8戸×14F
112戸

計画図

姫島住宅

