



附近見取図

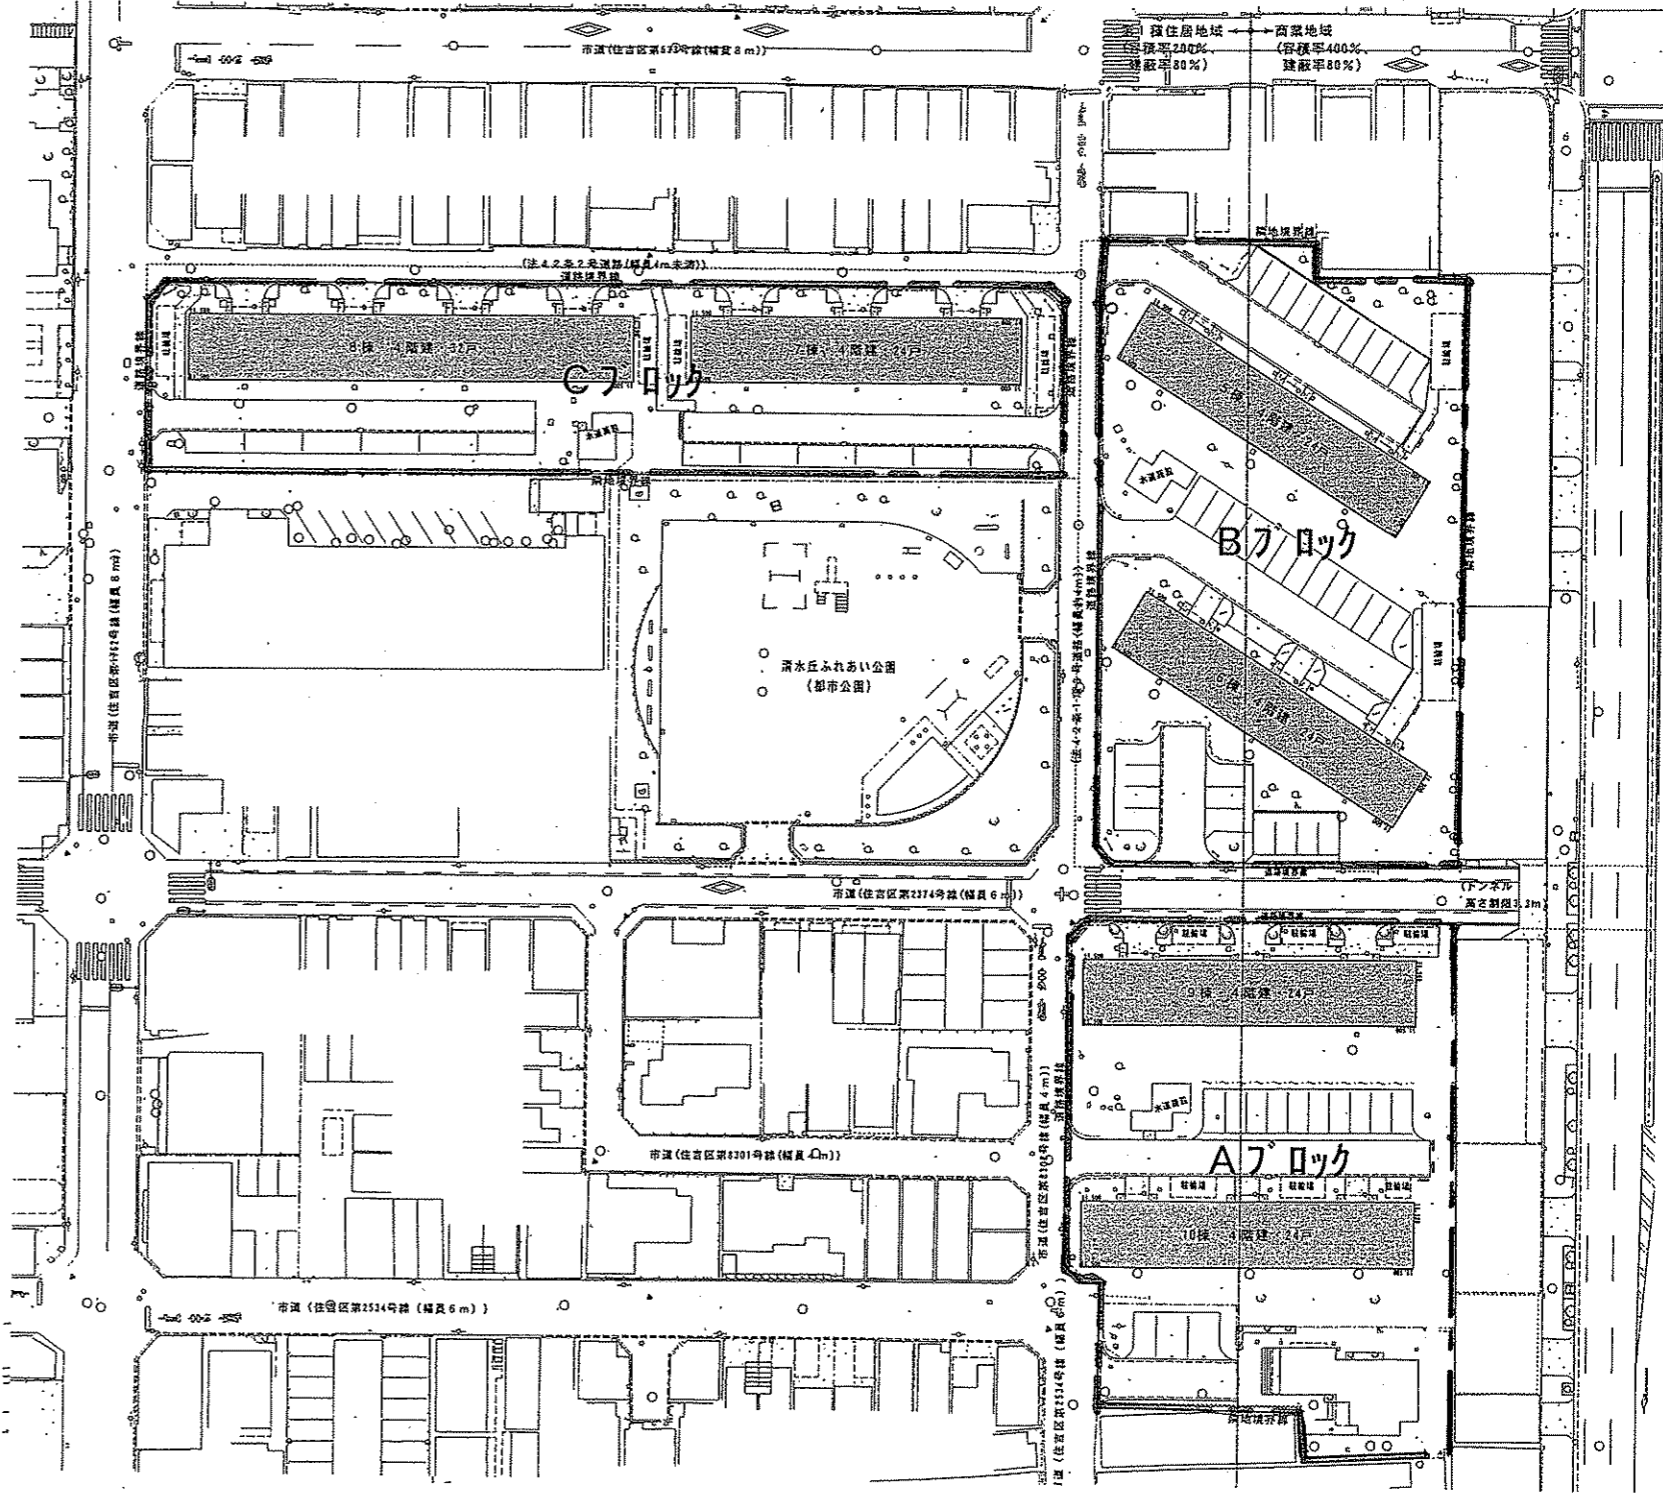

現況図

清水丘住宅

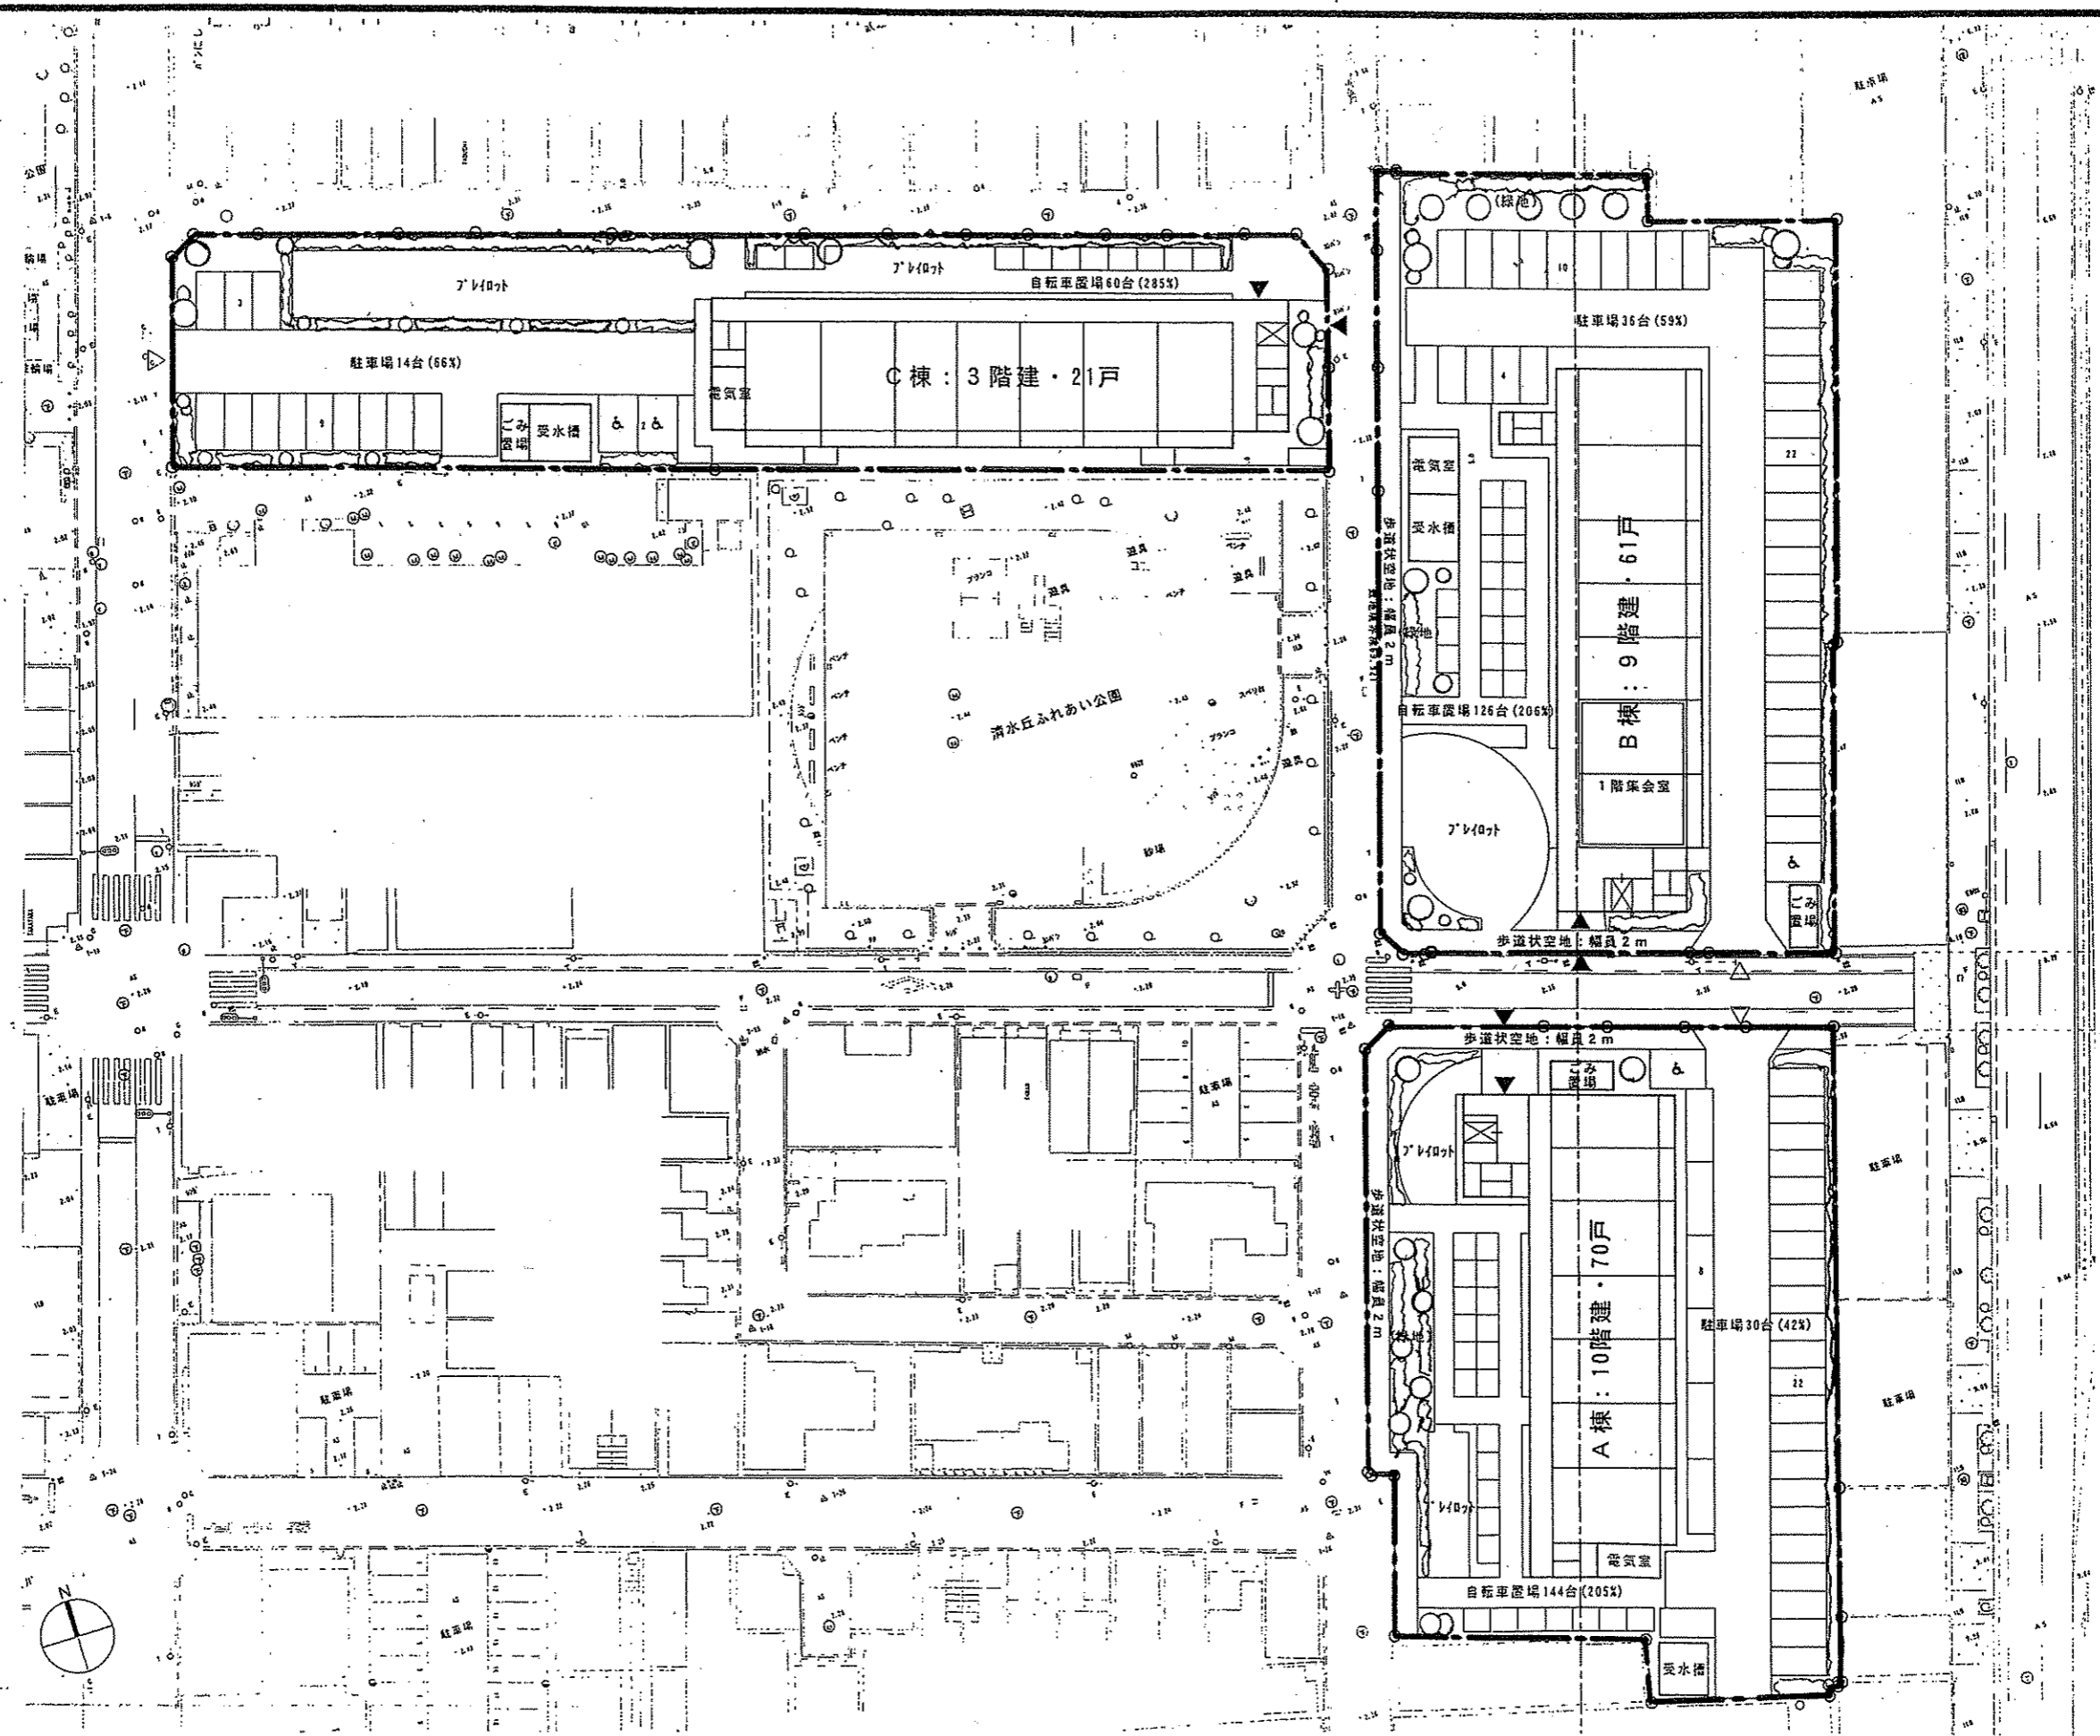

計画図

清水丘住宅

S=1:600