



事業箇所図

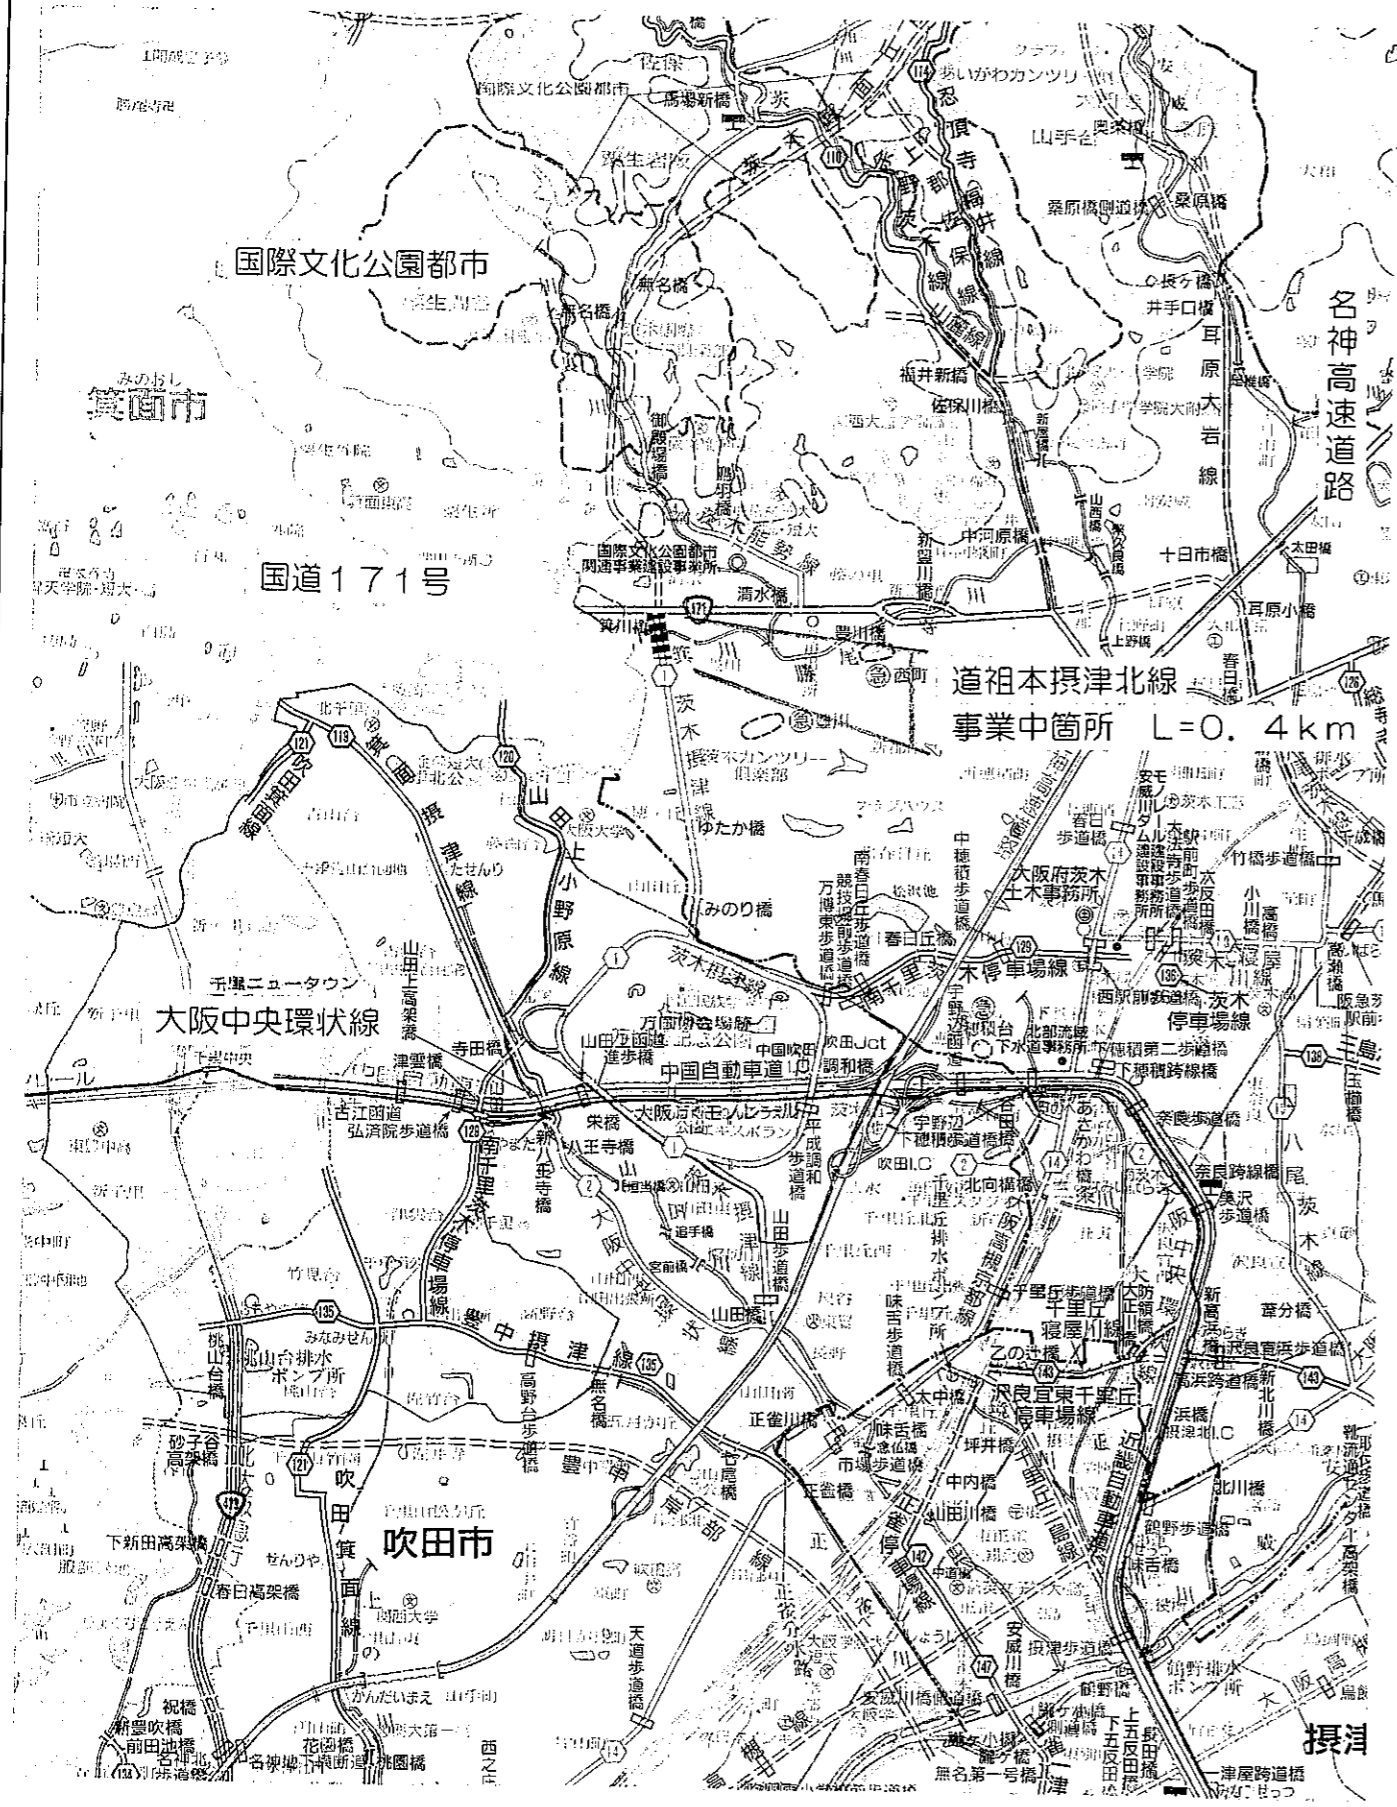

平面図

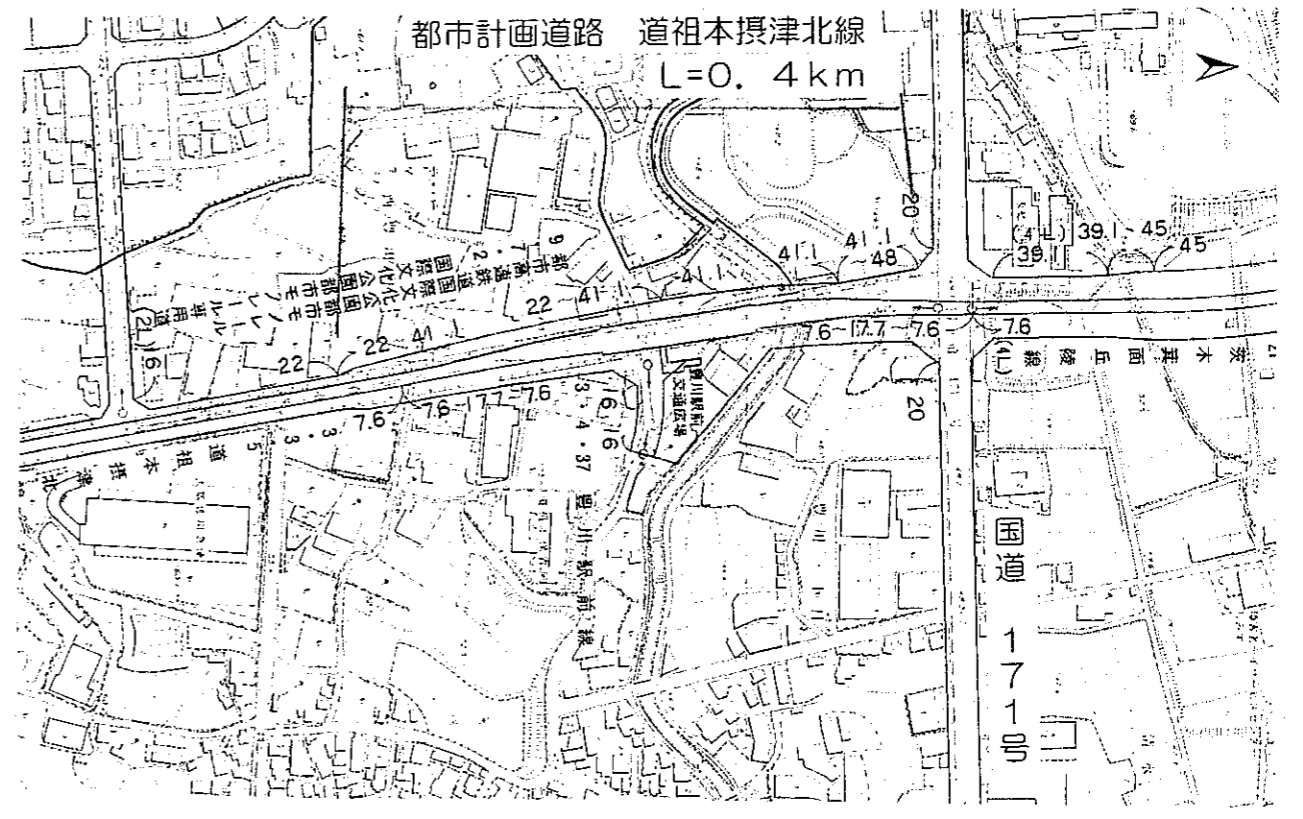

断面図

