


事業箇所図




構造図


平面図

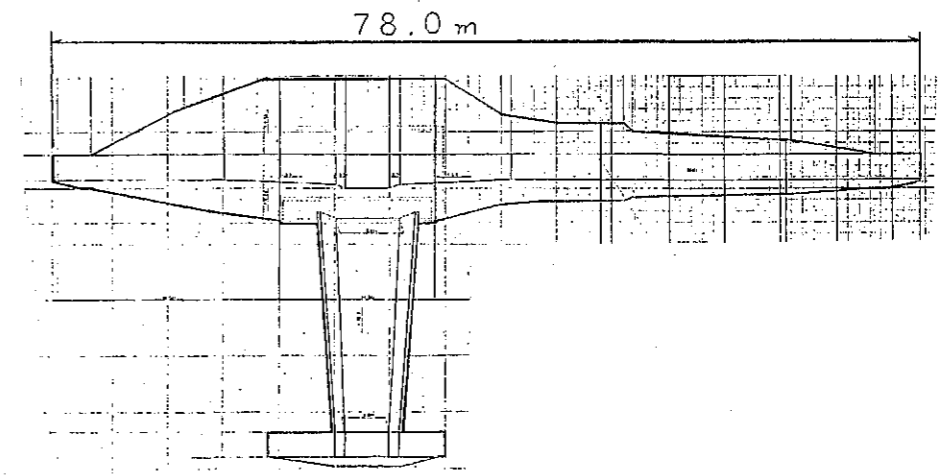

正面図

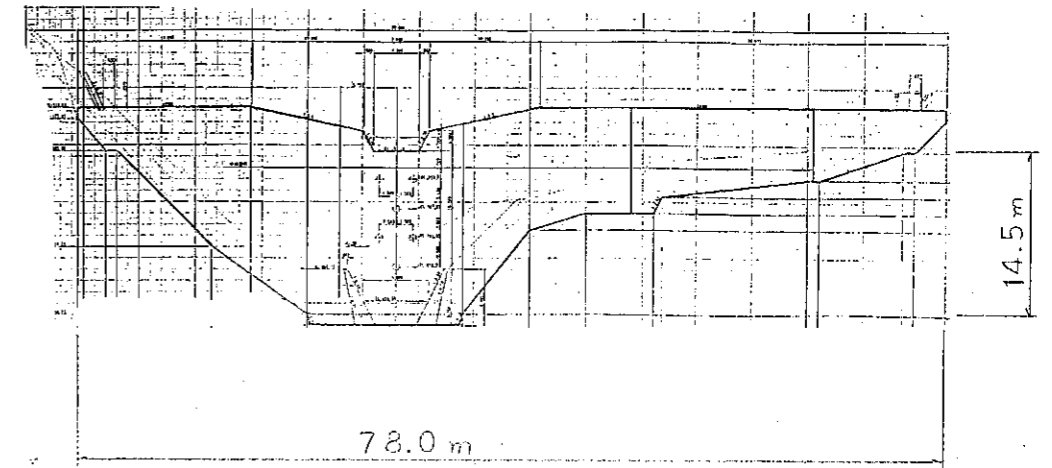

流域図

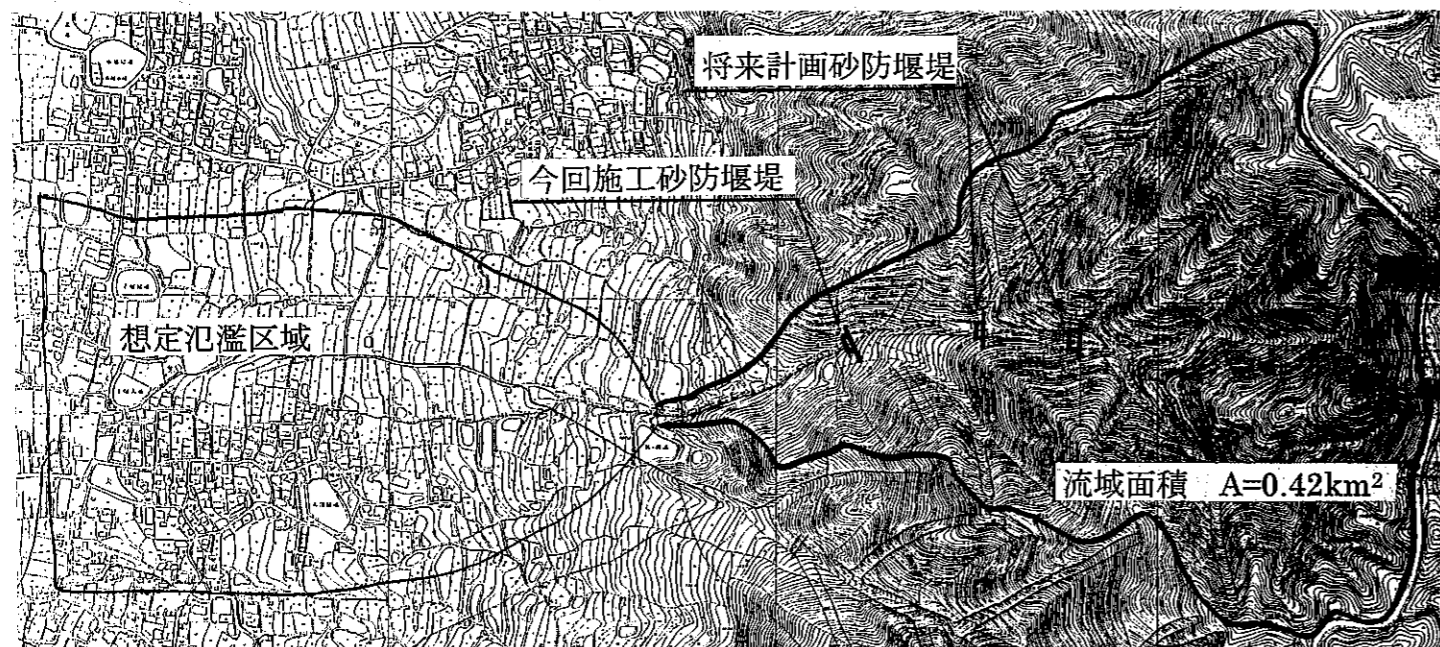

断面図

