


安威川 安威川ダム建設工事計画説明図 (大阪府)

位置図




流域一覧図

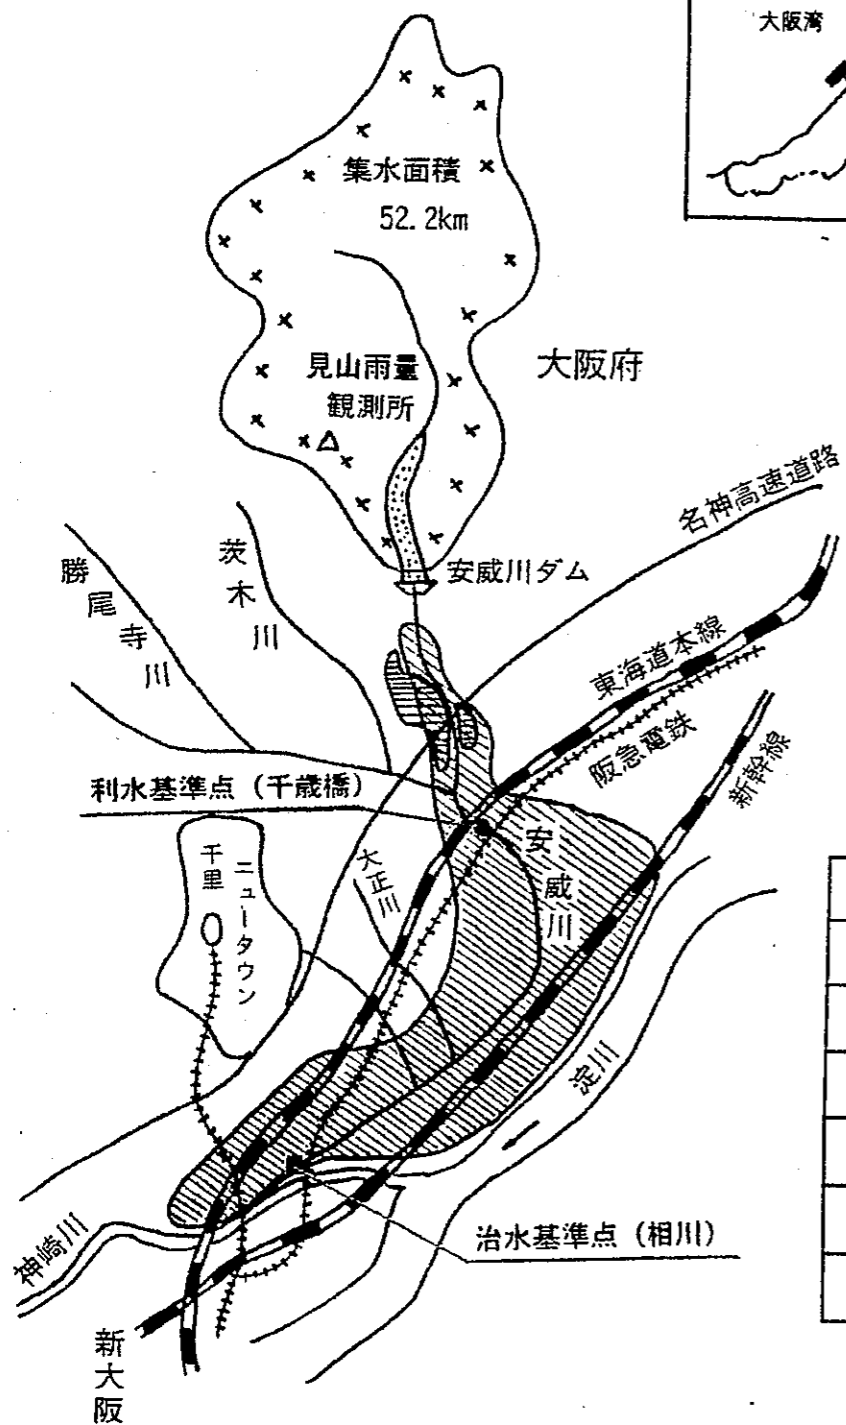

凡例	
	ダムサイト
(X X X)	集水区域
(● ● ●)	湛水区域
(斜線)	洪水氾濫防止区域
(横線)	不特定用水補給区域
(○)	都市用水給水地域

標準断面図

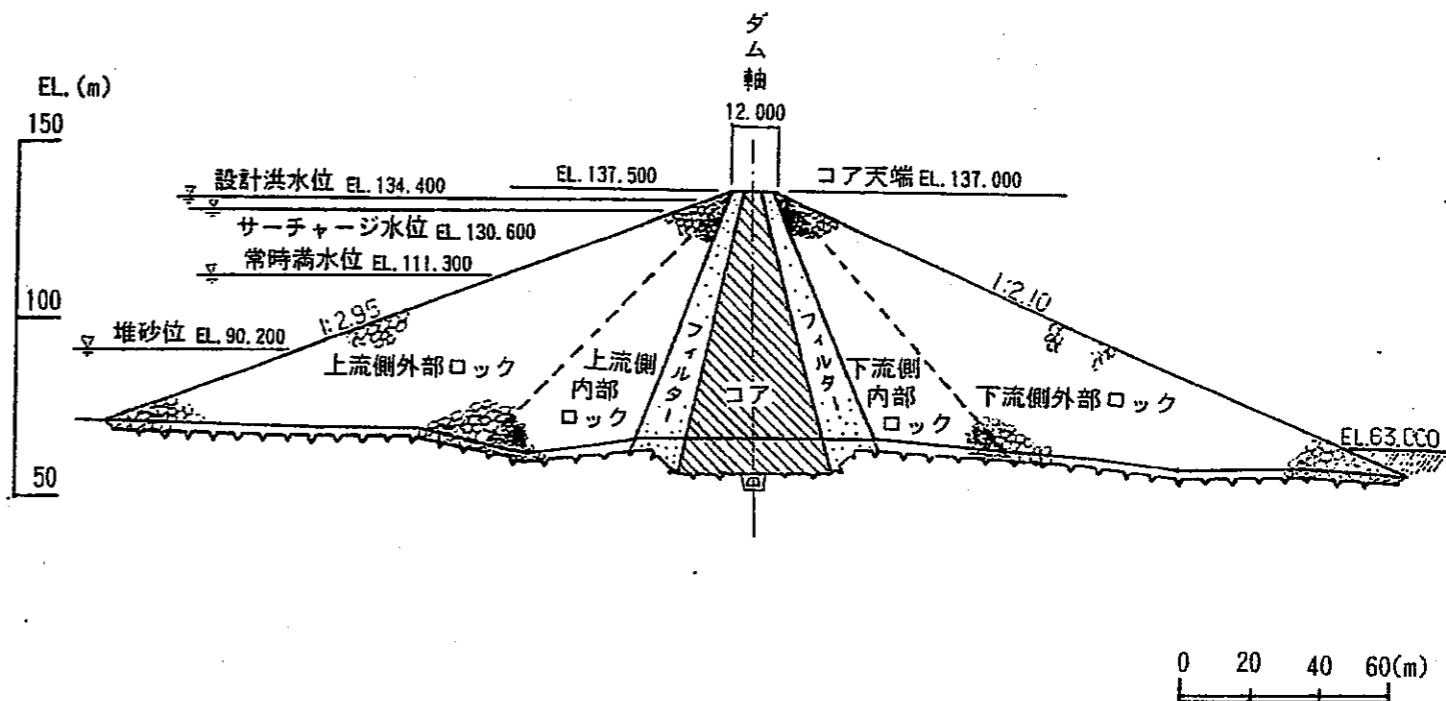

堤体下流面図

