



付近見取図

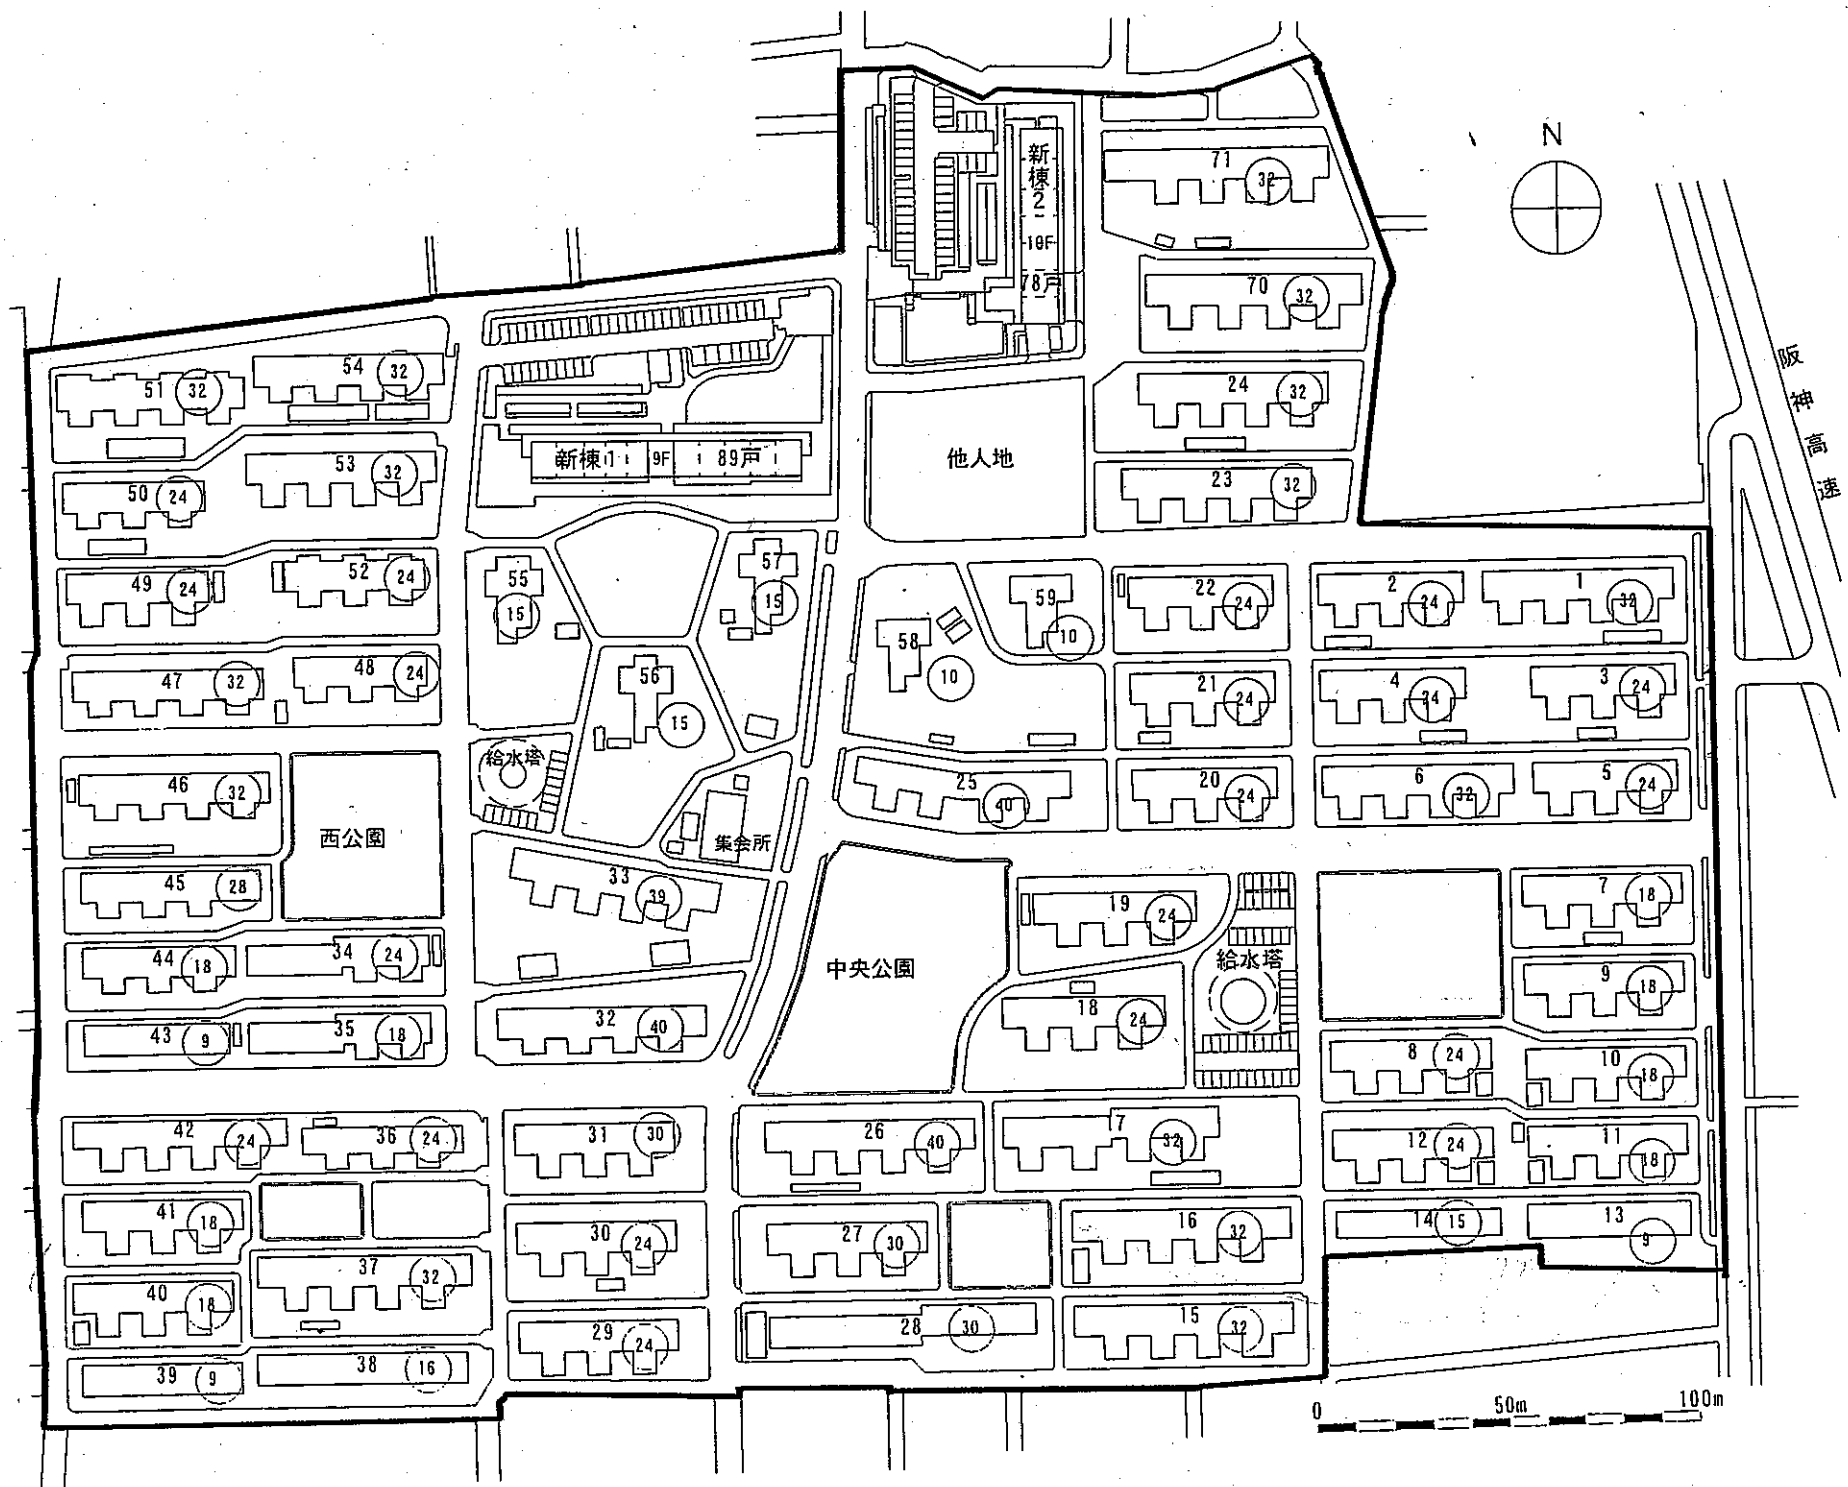

現況図

瓜破西住宅

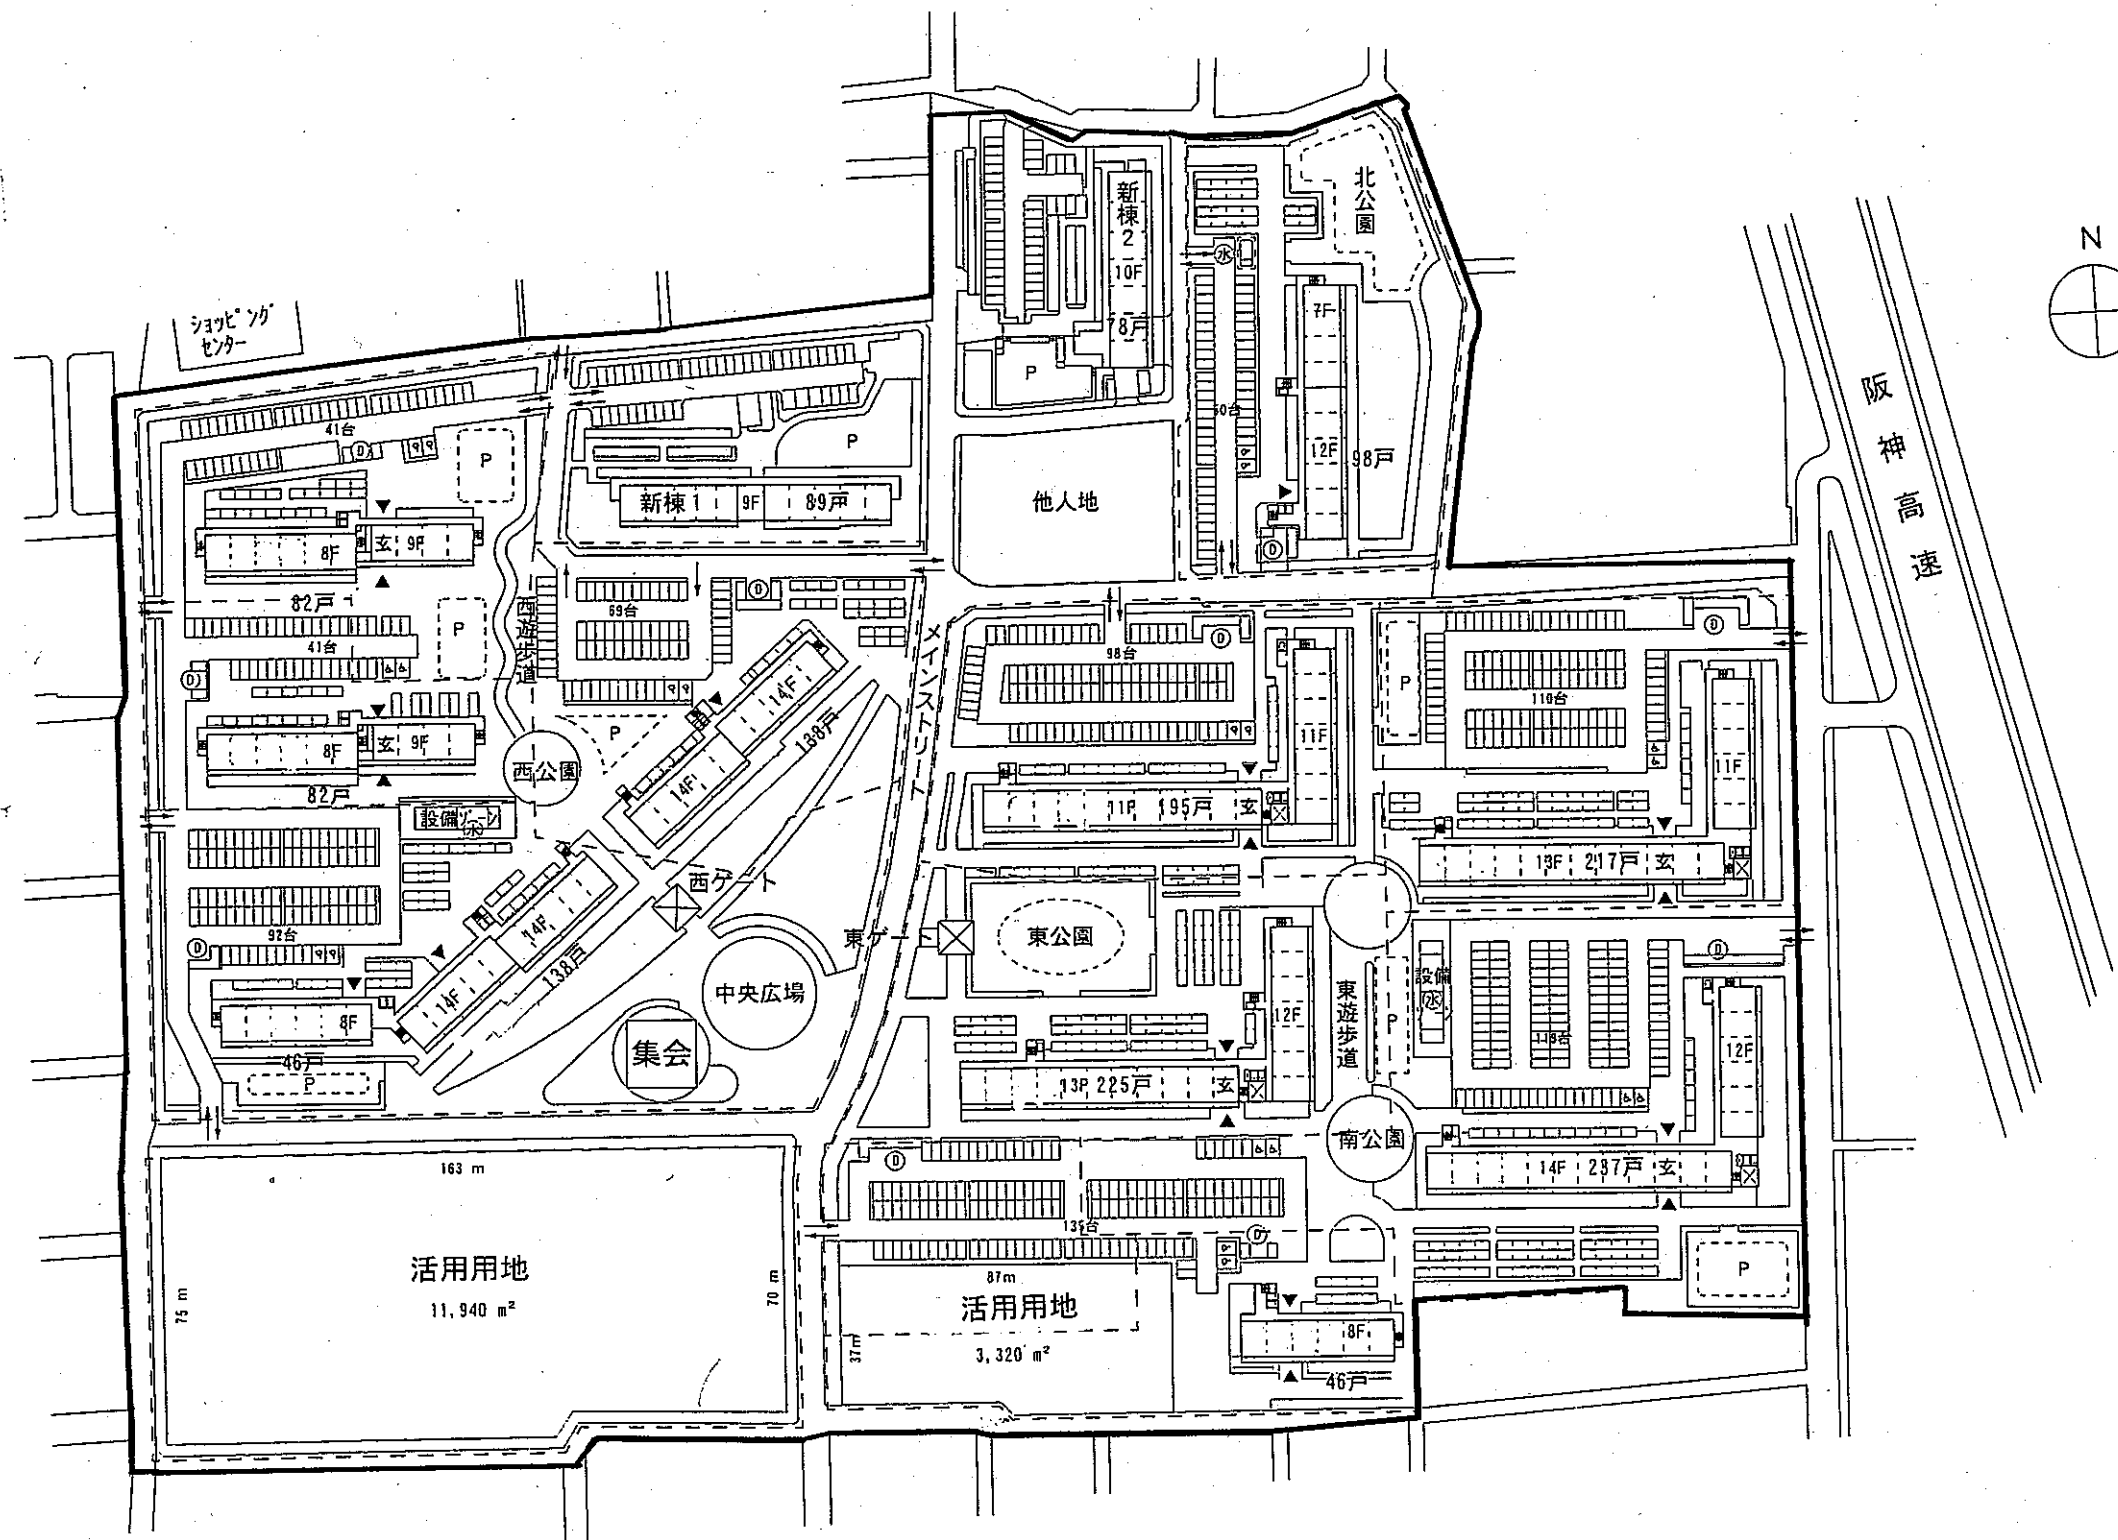

計画図

瓜破西住宅