





付近見取図

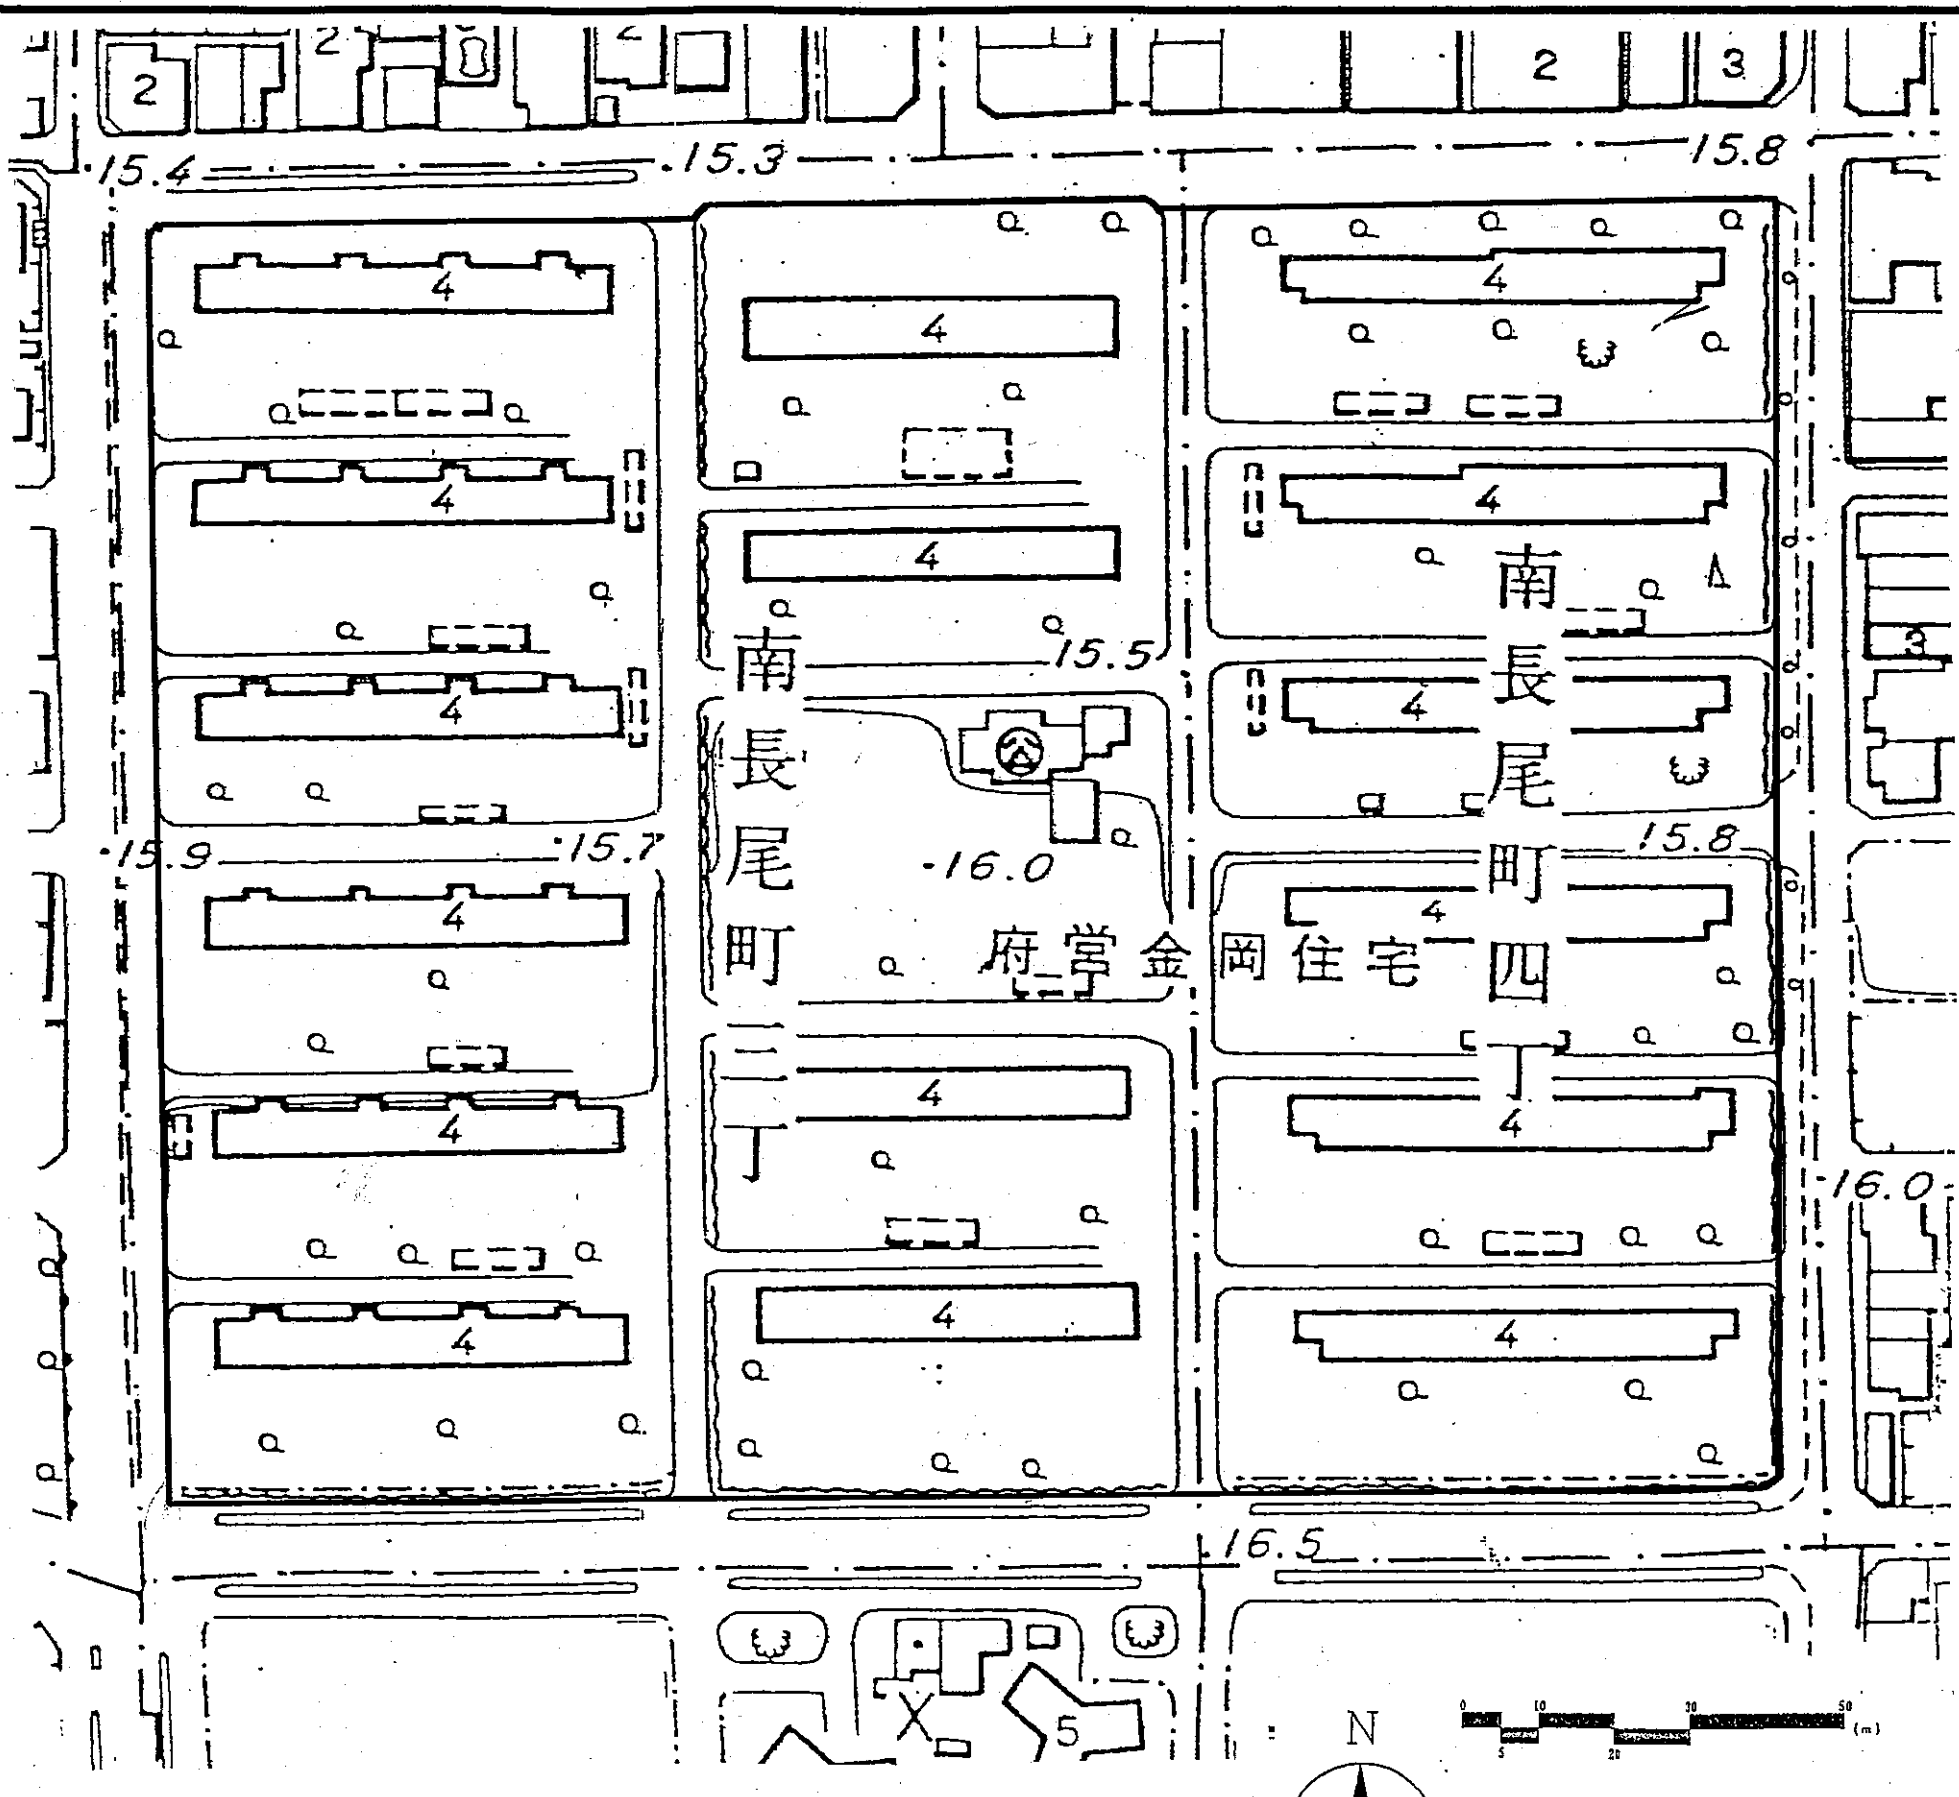

現況図

堺南長尾住宅

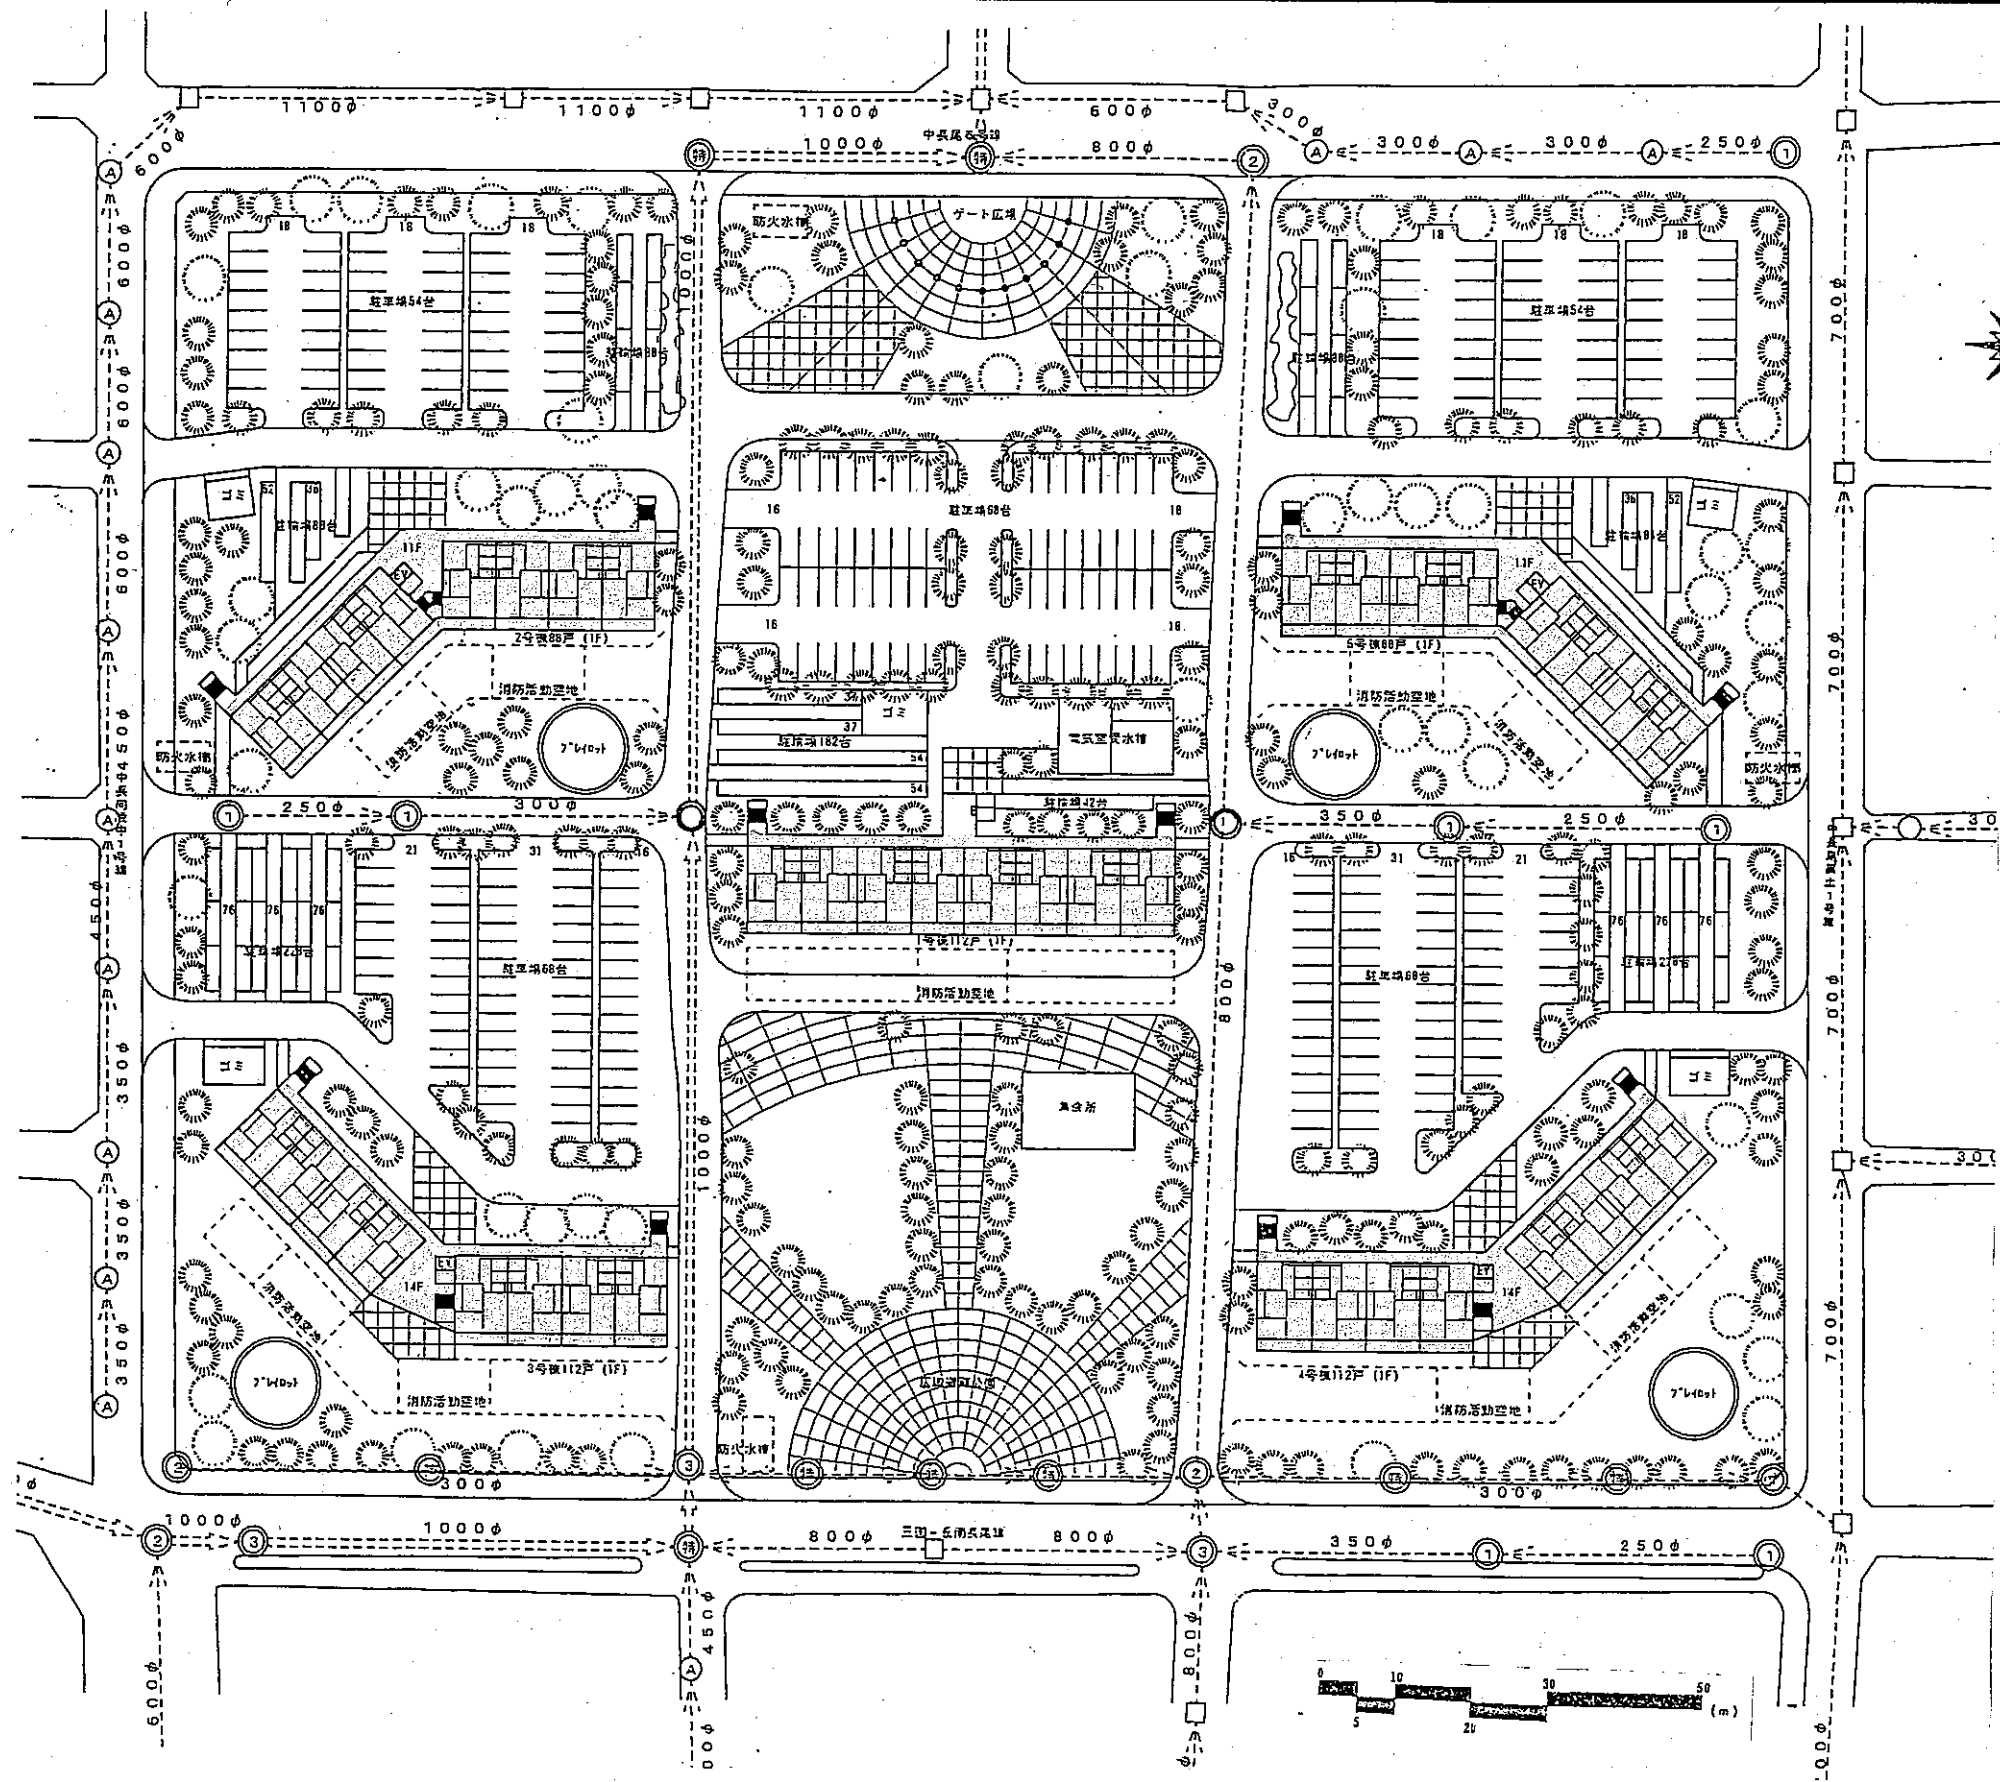

計 画 図

塚南長尾住宅