



付近見取図

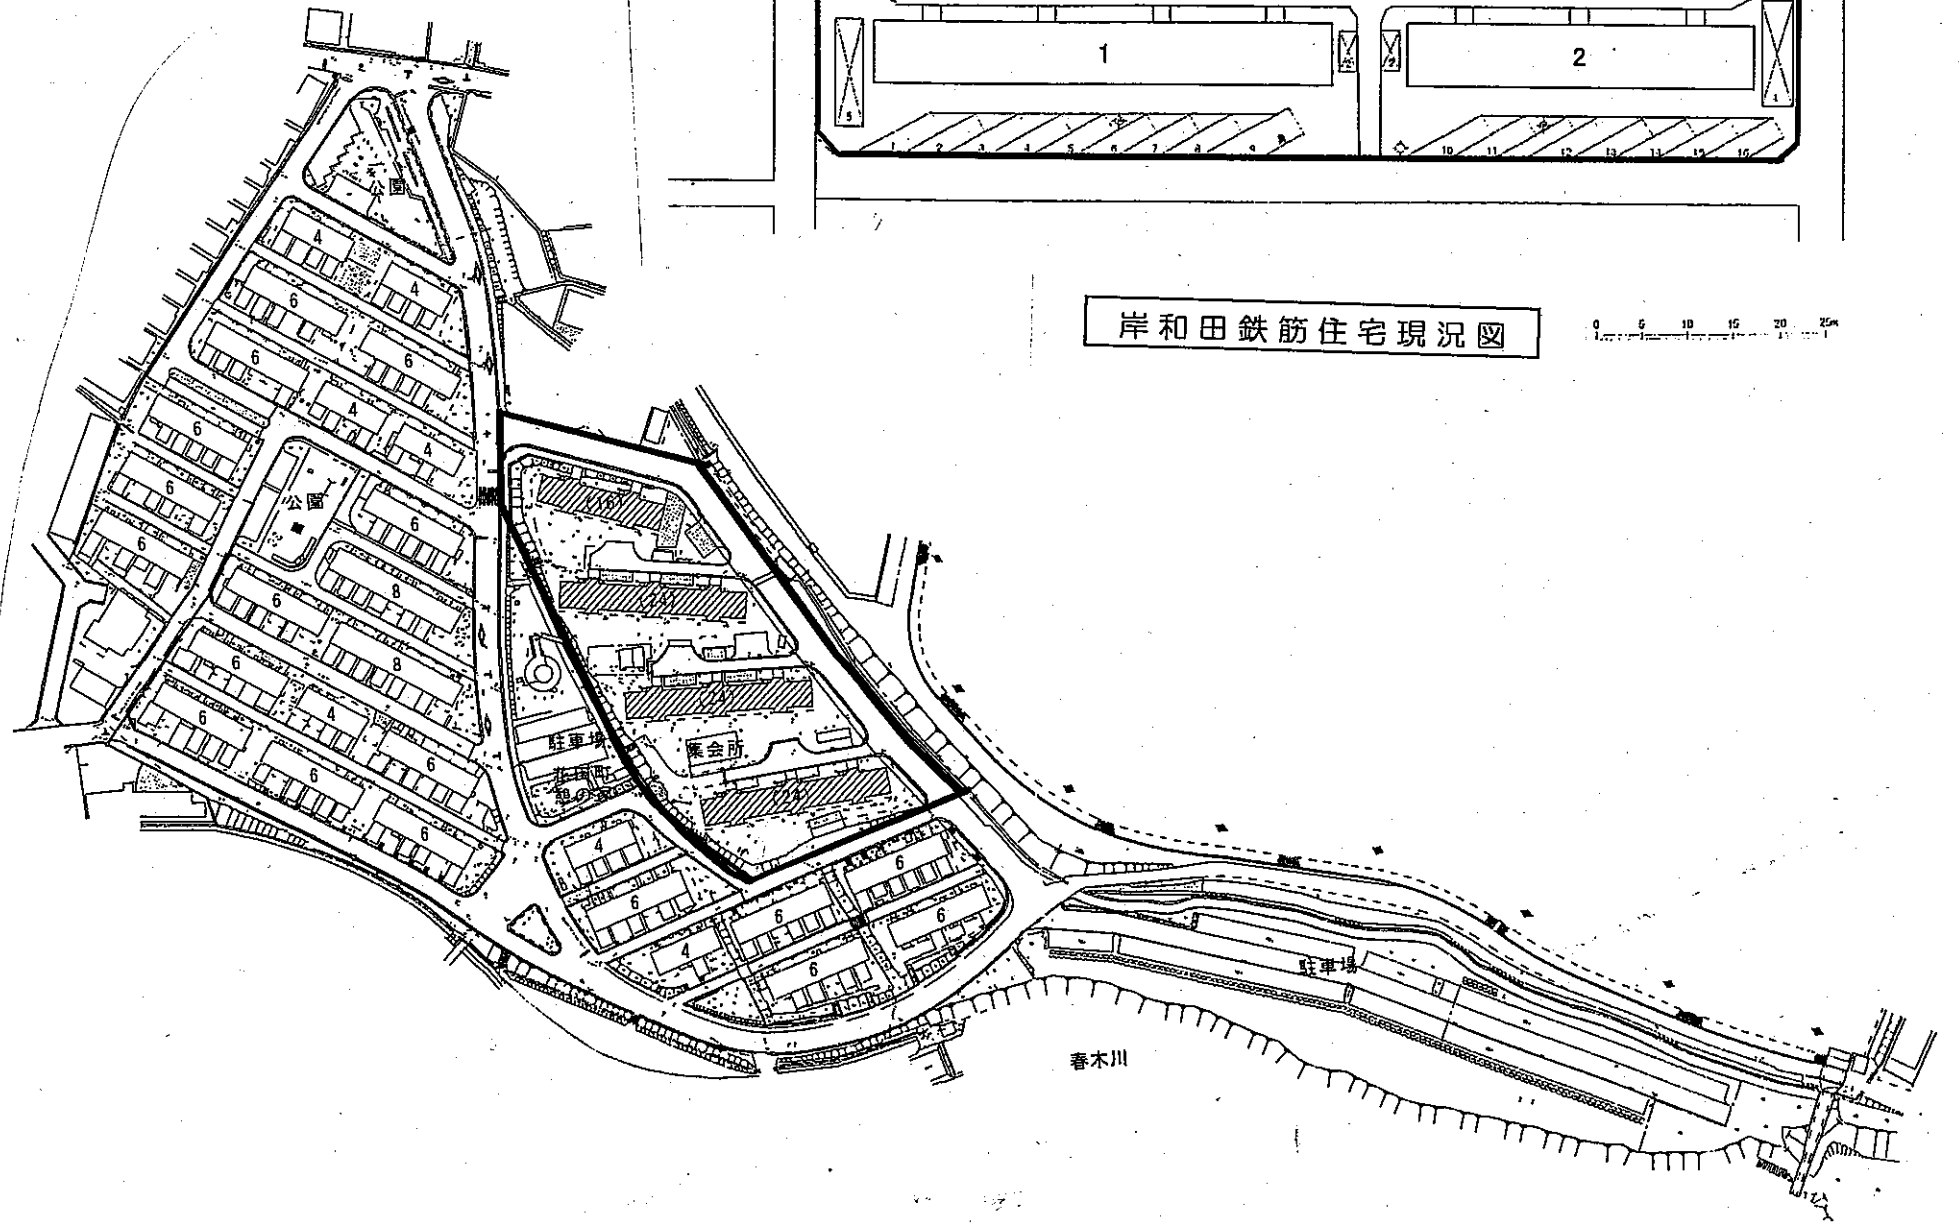


久米田第3住宅現況図

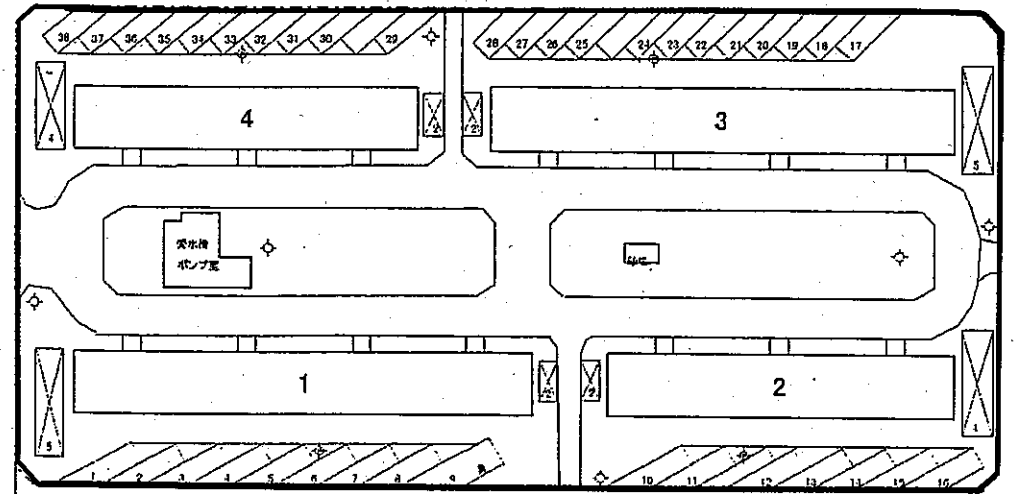

岸和田鉄筋住宅現況図

岸和田吉井第2住宅

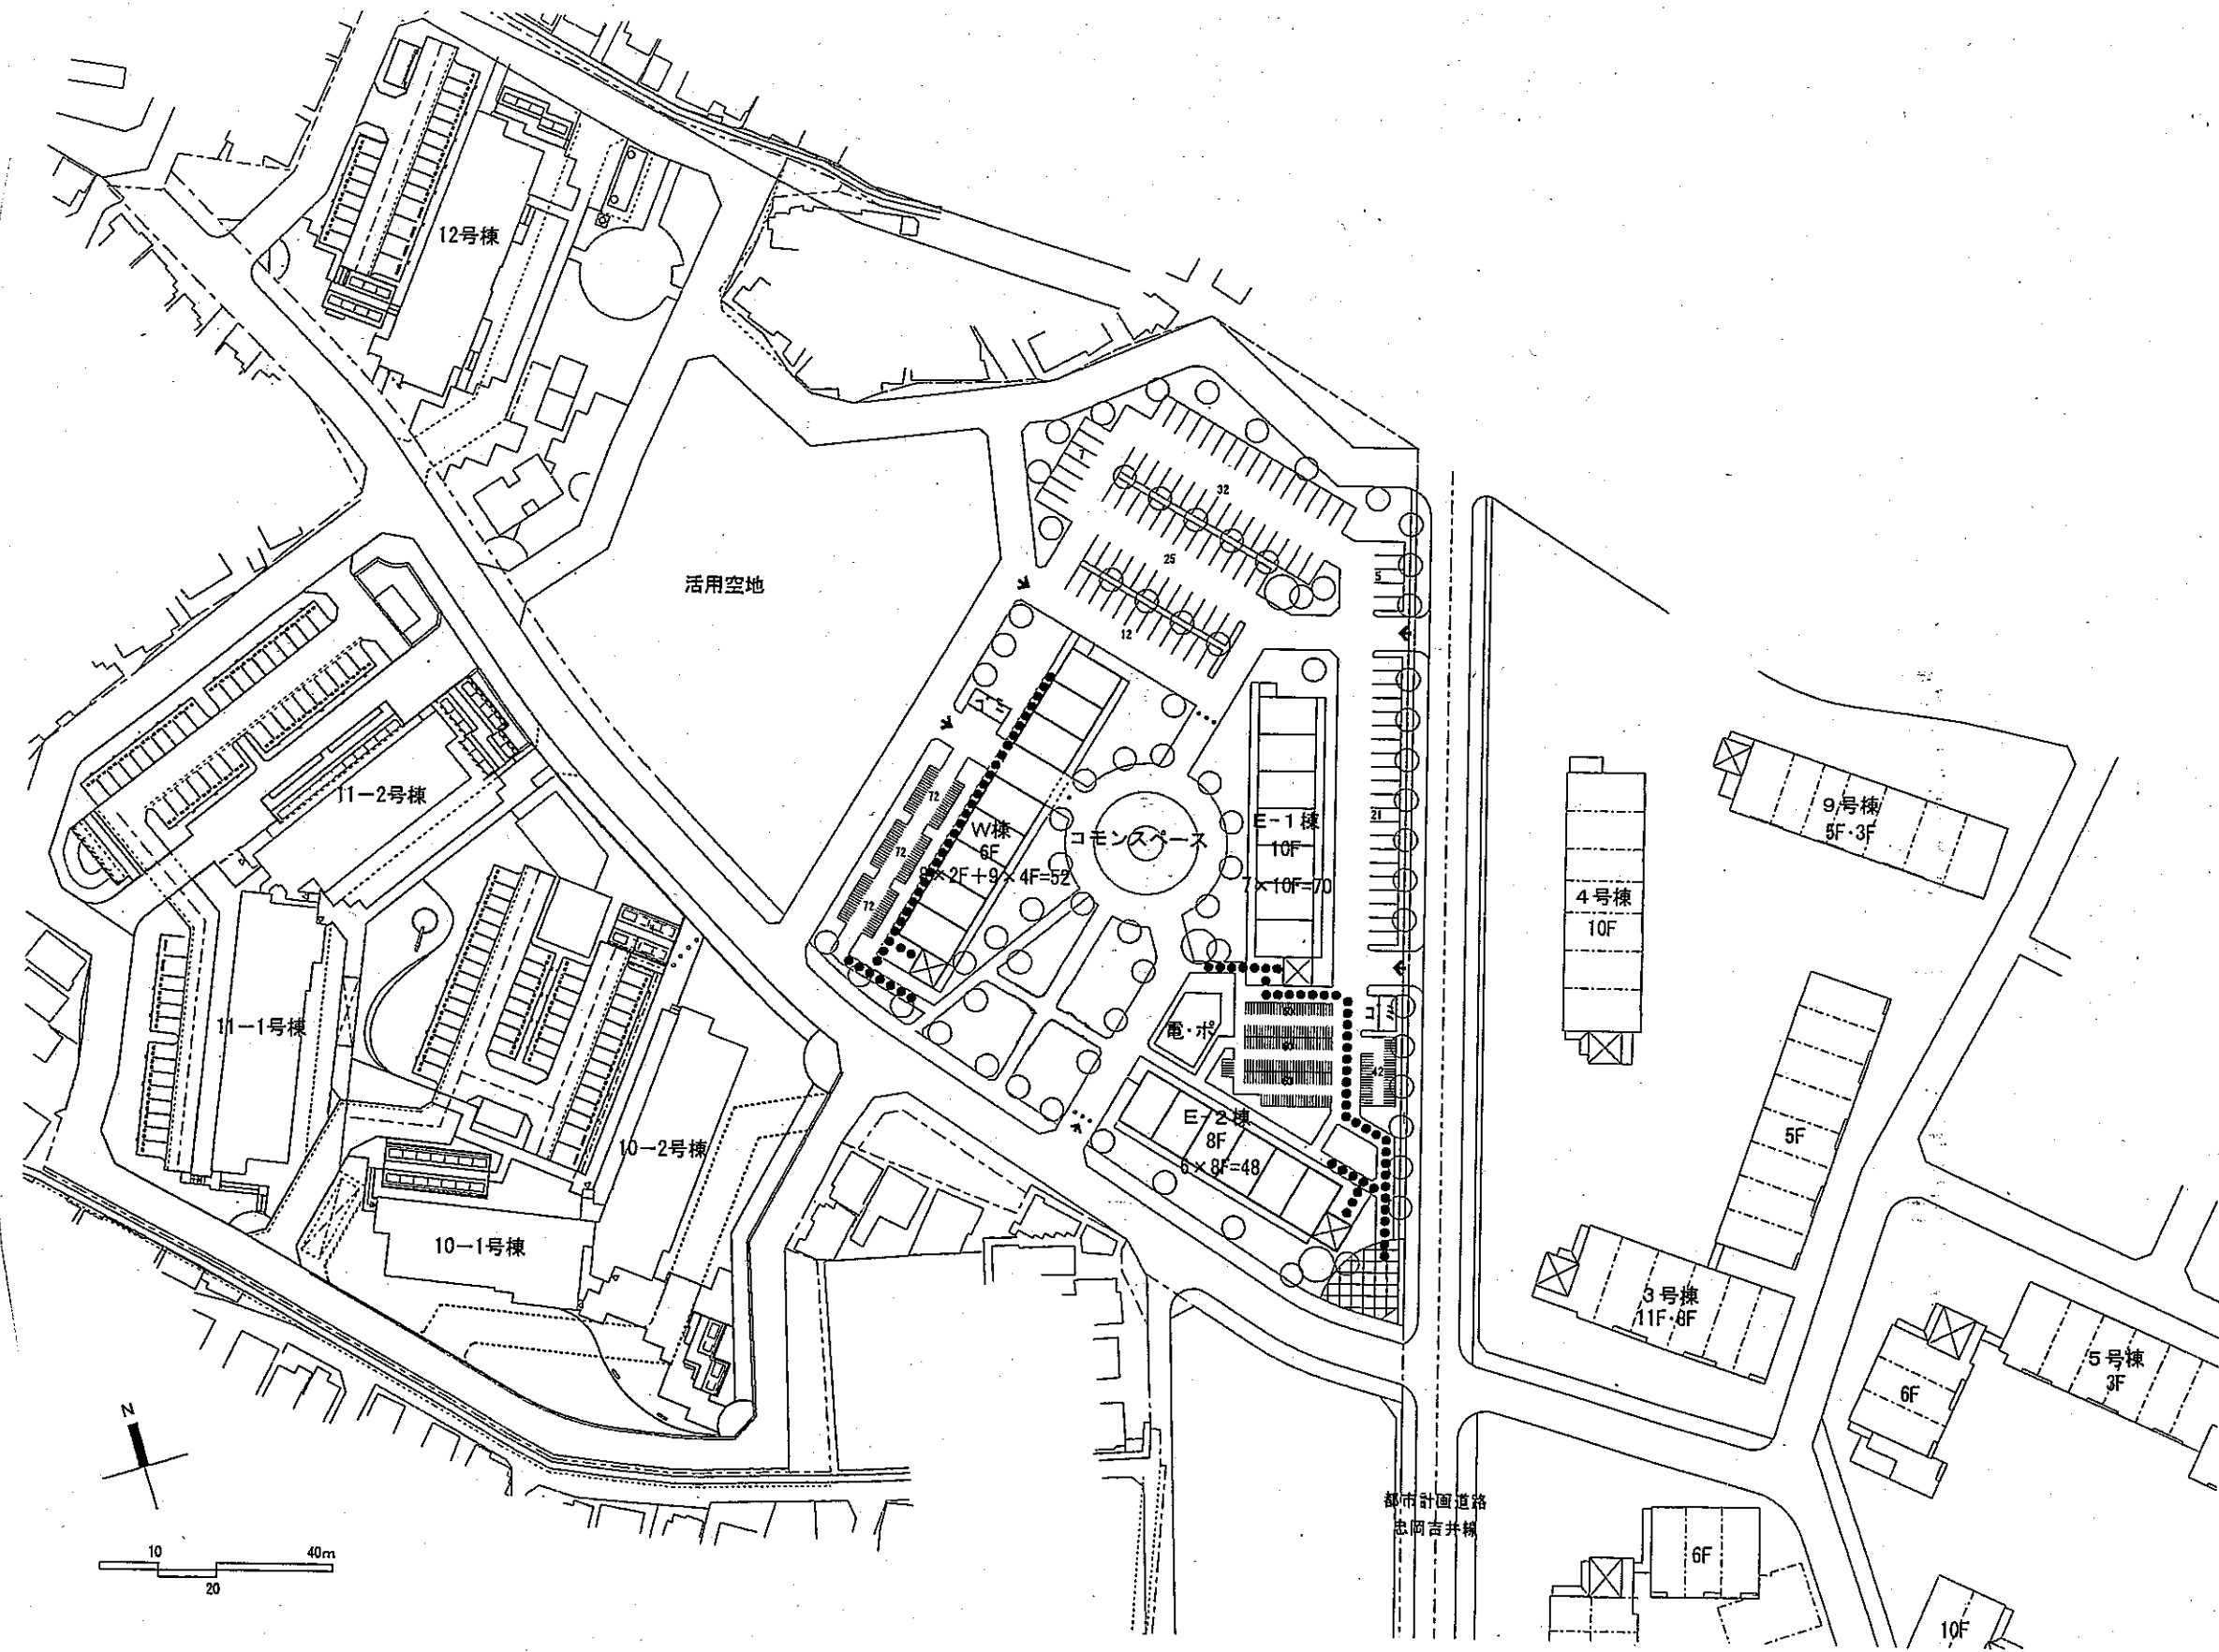

計画図

岸和田吉井第2住宅